





9322
5555
28.5.51
3/5555

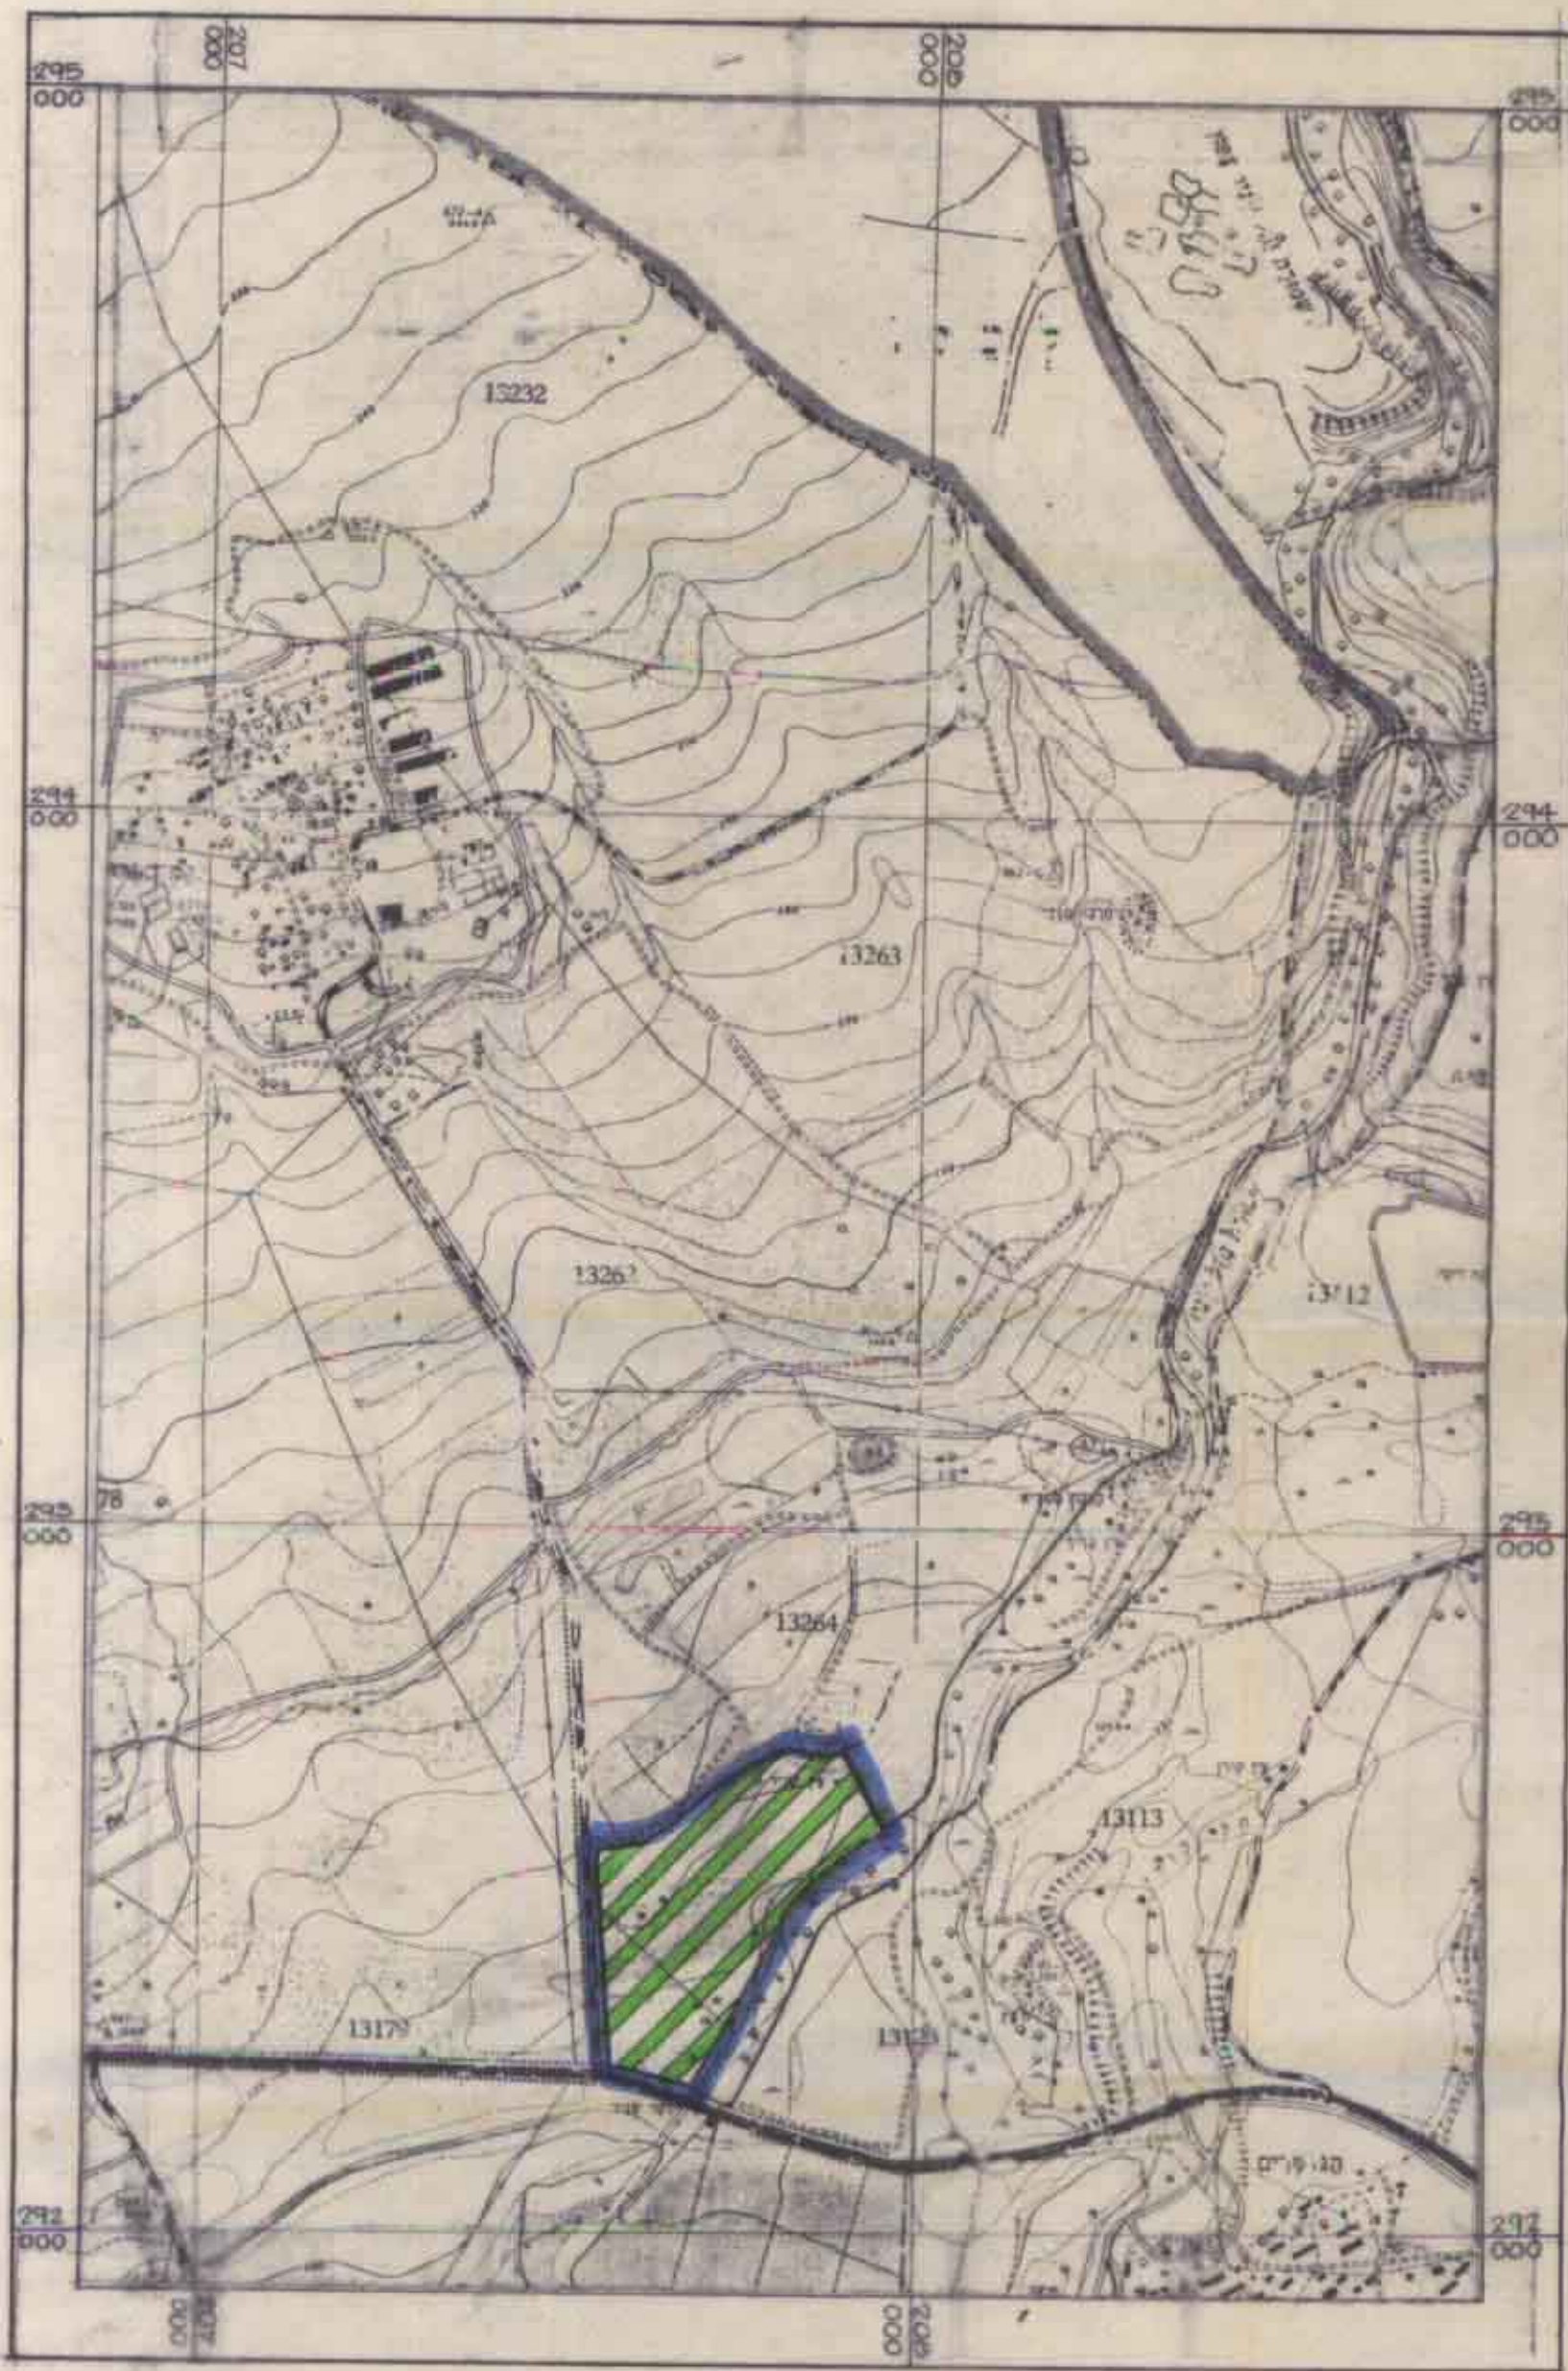

תרשים סביבה
ומצב קיים
ק"מ 1:10000

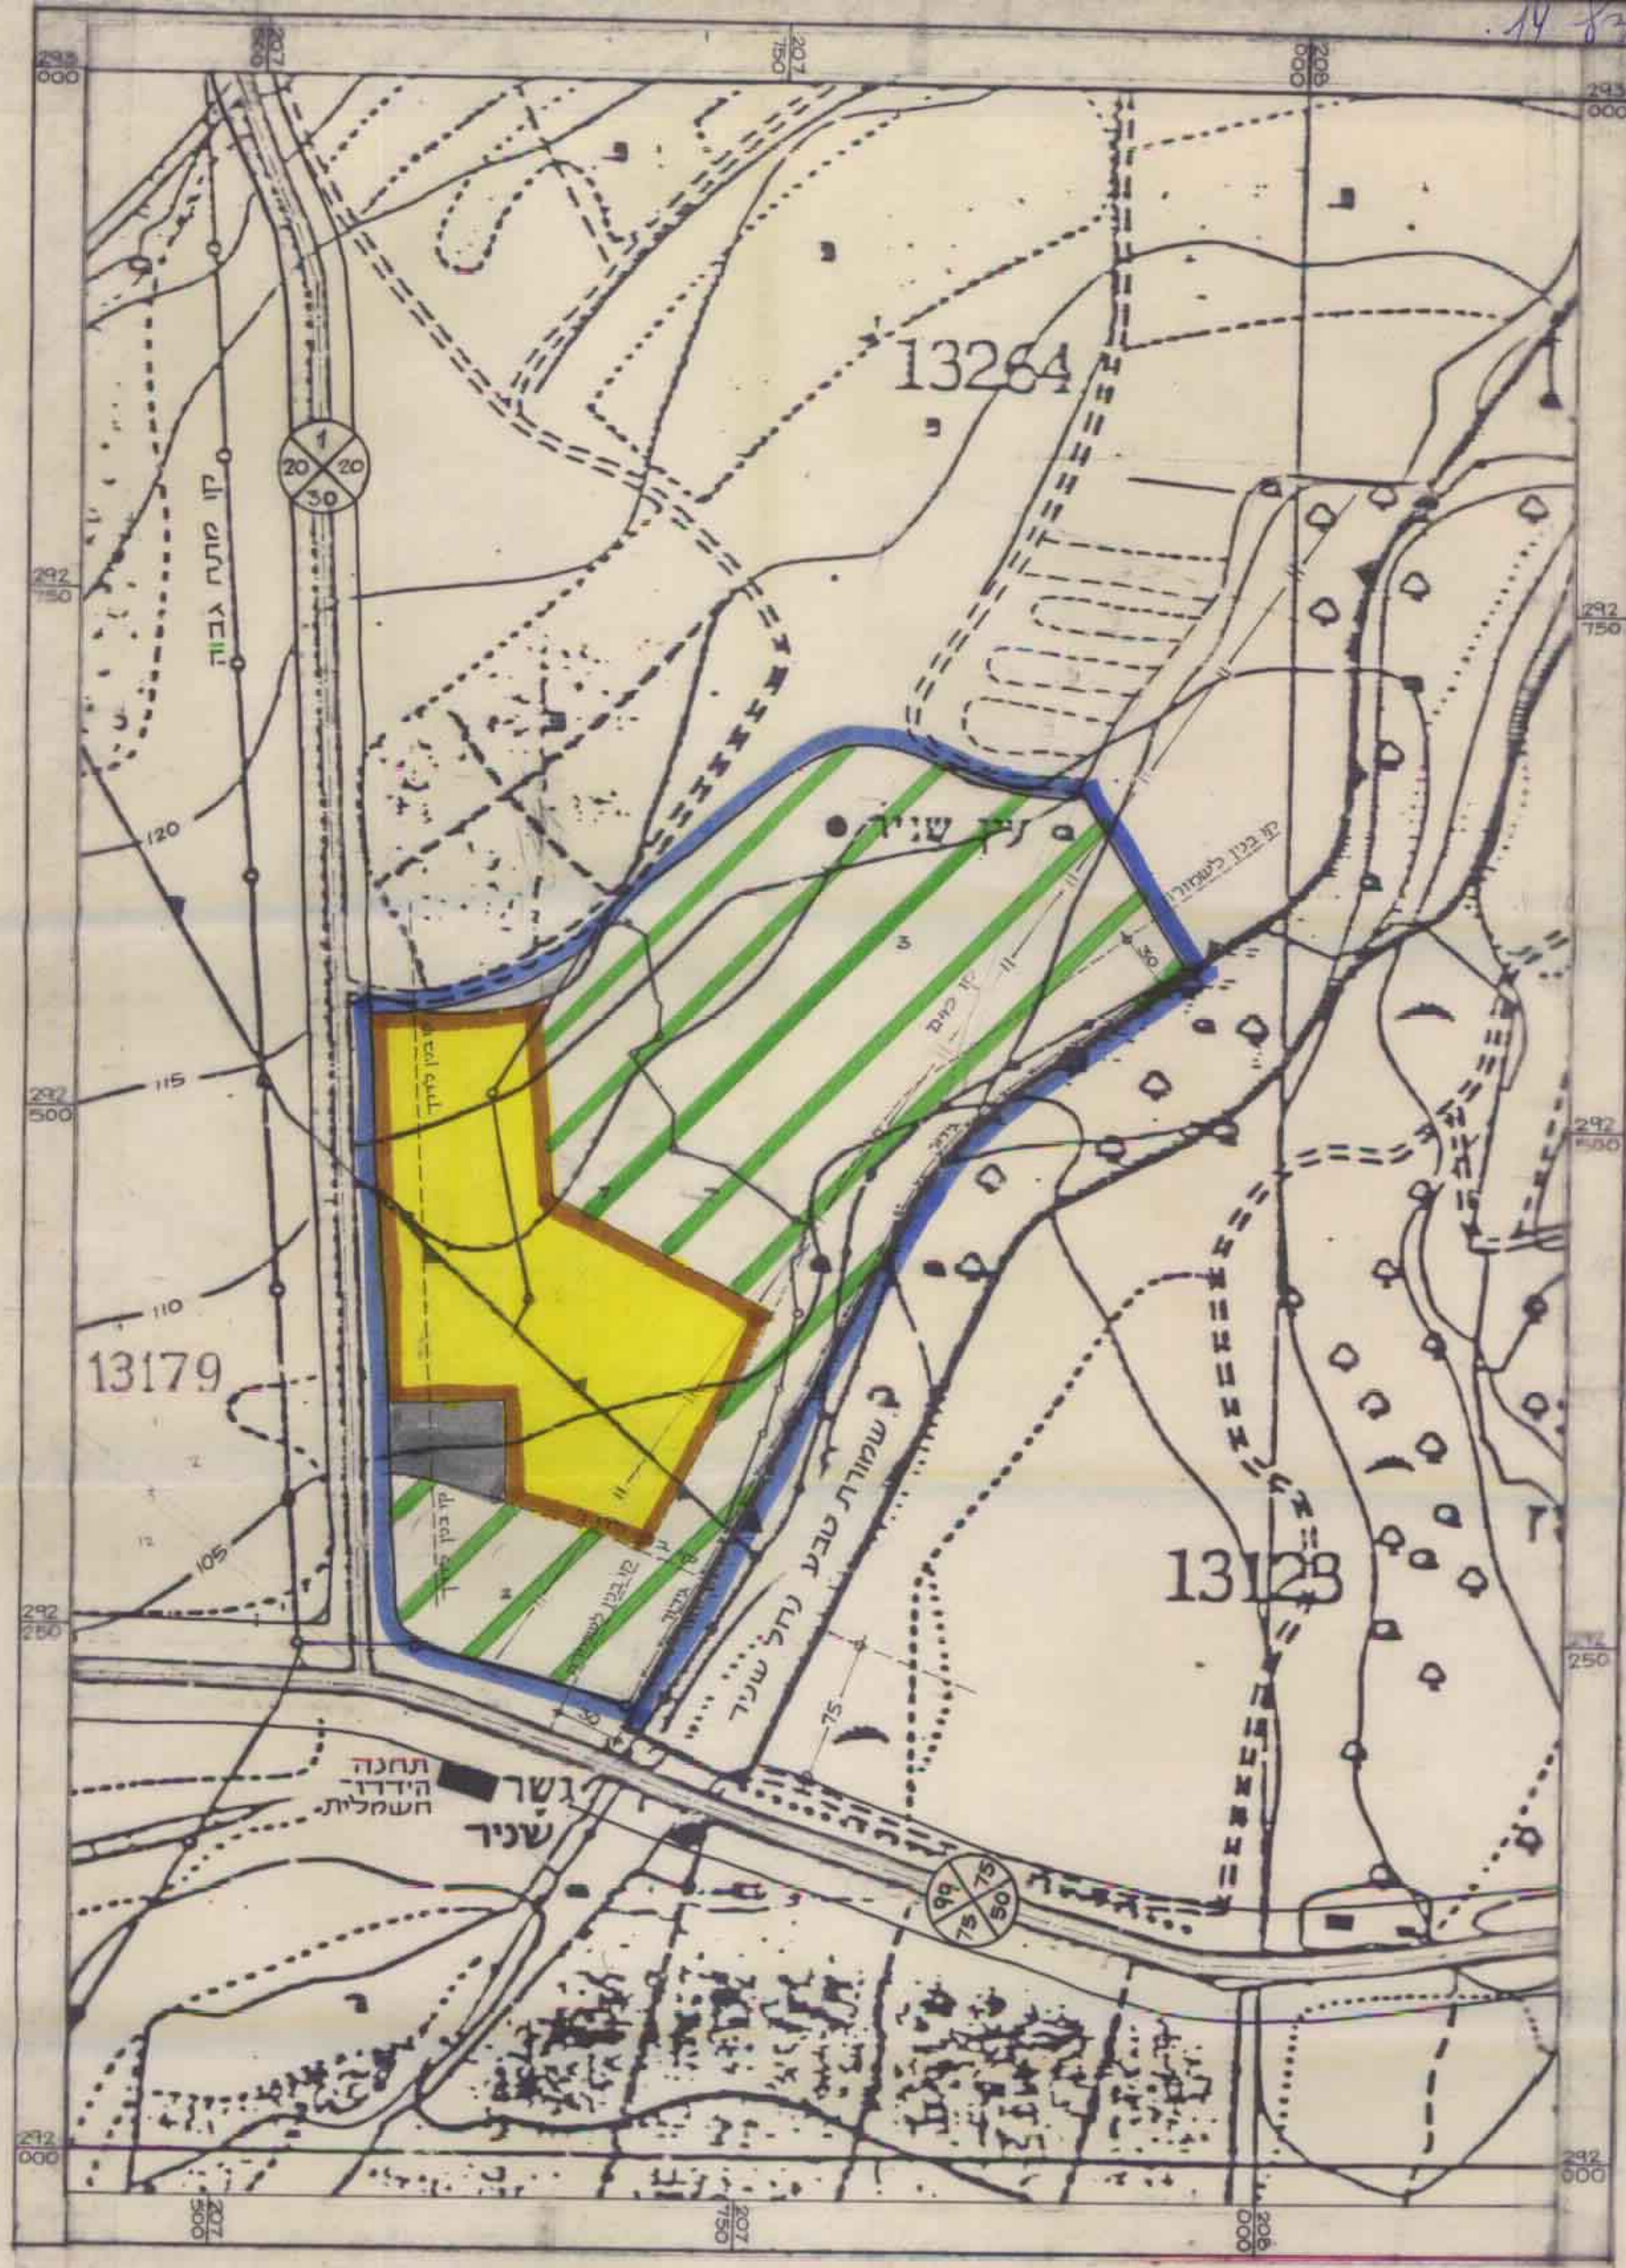

מצב מוצע
ק"מ 1:2500

מ"א 5555/42 א"מ"ן ברוך-הרצוג 14/83

מחוז הצפון
מרחב תכנון של הועדה המקומית לתכנון ולבניה
מועצה אזורית הגניל העליון

שינוי לת.ב.ע מס' 50/42 RP (ת.י.ע. מס' 4632 מופקדת)

תוכנית מפורטת 5557

לאיזור נופש ותירות

(מעין-ברוך)

קנה מידה : 1:2500
גוש : 43179 (חלקית)
" : 43264 " (חלקית)
שטח : כ-102 דונם

היוזם : מעין-ברוך
בעל הקרקע : מינהל מקרקעי ישראל
המתכנן : מיכאל בונה אדריכל מתכנן ערים
מירה ערקובי אדריכלית נוף

משרד הפנים
חוק התכנון והבניה חש"ב-1965
מחוז הצפון
מרחב תכנון מקומי
הכניסה לתוכנית
10/1/87
מס' 5557
לחברת קטמ"מ לעיל.
ע"מ מ"מ 10/1/87

מקרא :

	גבול התוכנית
	אזור חקלאי
	אזור נופש ותירות
	אזור מסחרי
	שטח פרטי פתוח (בעתיד)
	חניה מוצעת
	גבול גוש
	גבול חלקה
	מספר הדרך
	קו בטן לצד הדרך
	רוחב הדרך

לוח שטחים

דונם	%	שטח	מס' חלקה
27.6	27	אזור נופש ותירות	1
2.4	2	אזור מסחרי	2
72.0	71	אזור חקלאי	3
102	100	סה"כ	

חוק בניה 1965
מועצה אזורית הגניל העליון
חש"ב המקומית לתכנון ולבניה
הכניסה לתוכנית מס' 5557
10/1/87
ע"מ מ"מ 10/1/87
מחוז הצפון
מ"מ 10/1/87