

A handwritten signature consisting of a large, stylized capital letter 'C' with a horizontal line extending to the left from its base.

תכנית מים : 4619

שטח התכנית : 2200 מ"ר

המקום : כפר מעדעה

היוזם : מחמד חסין עווד : ת.י. 3544480
עלי חסין עווד : ת.י. 2103814

מ. עטאללה אג ח. עאסי
 משרד להגדסת בנין
 כפר יסיף


25.386 : 7ארי

: תימונ

: $\pi_1 \pi_2$


העורך : ~~הילל עאסר~~
שנדרה נדסט בנין

הכבית מ"ג 4619 מורטמה למתן חוקי בילקוט
הסרסומים מ"ג 3429 מ"ג 19.2.87 עמוד 55

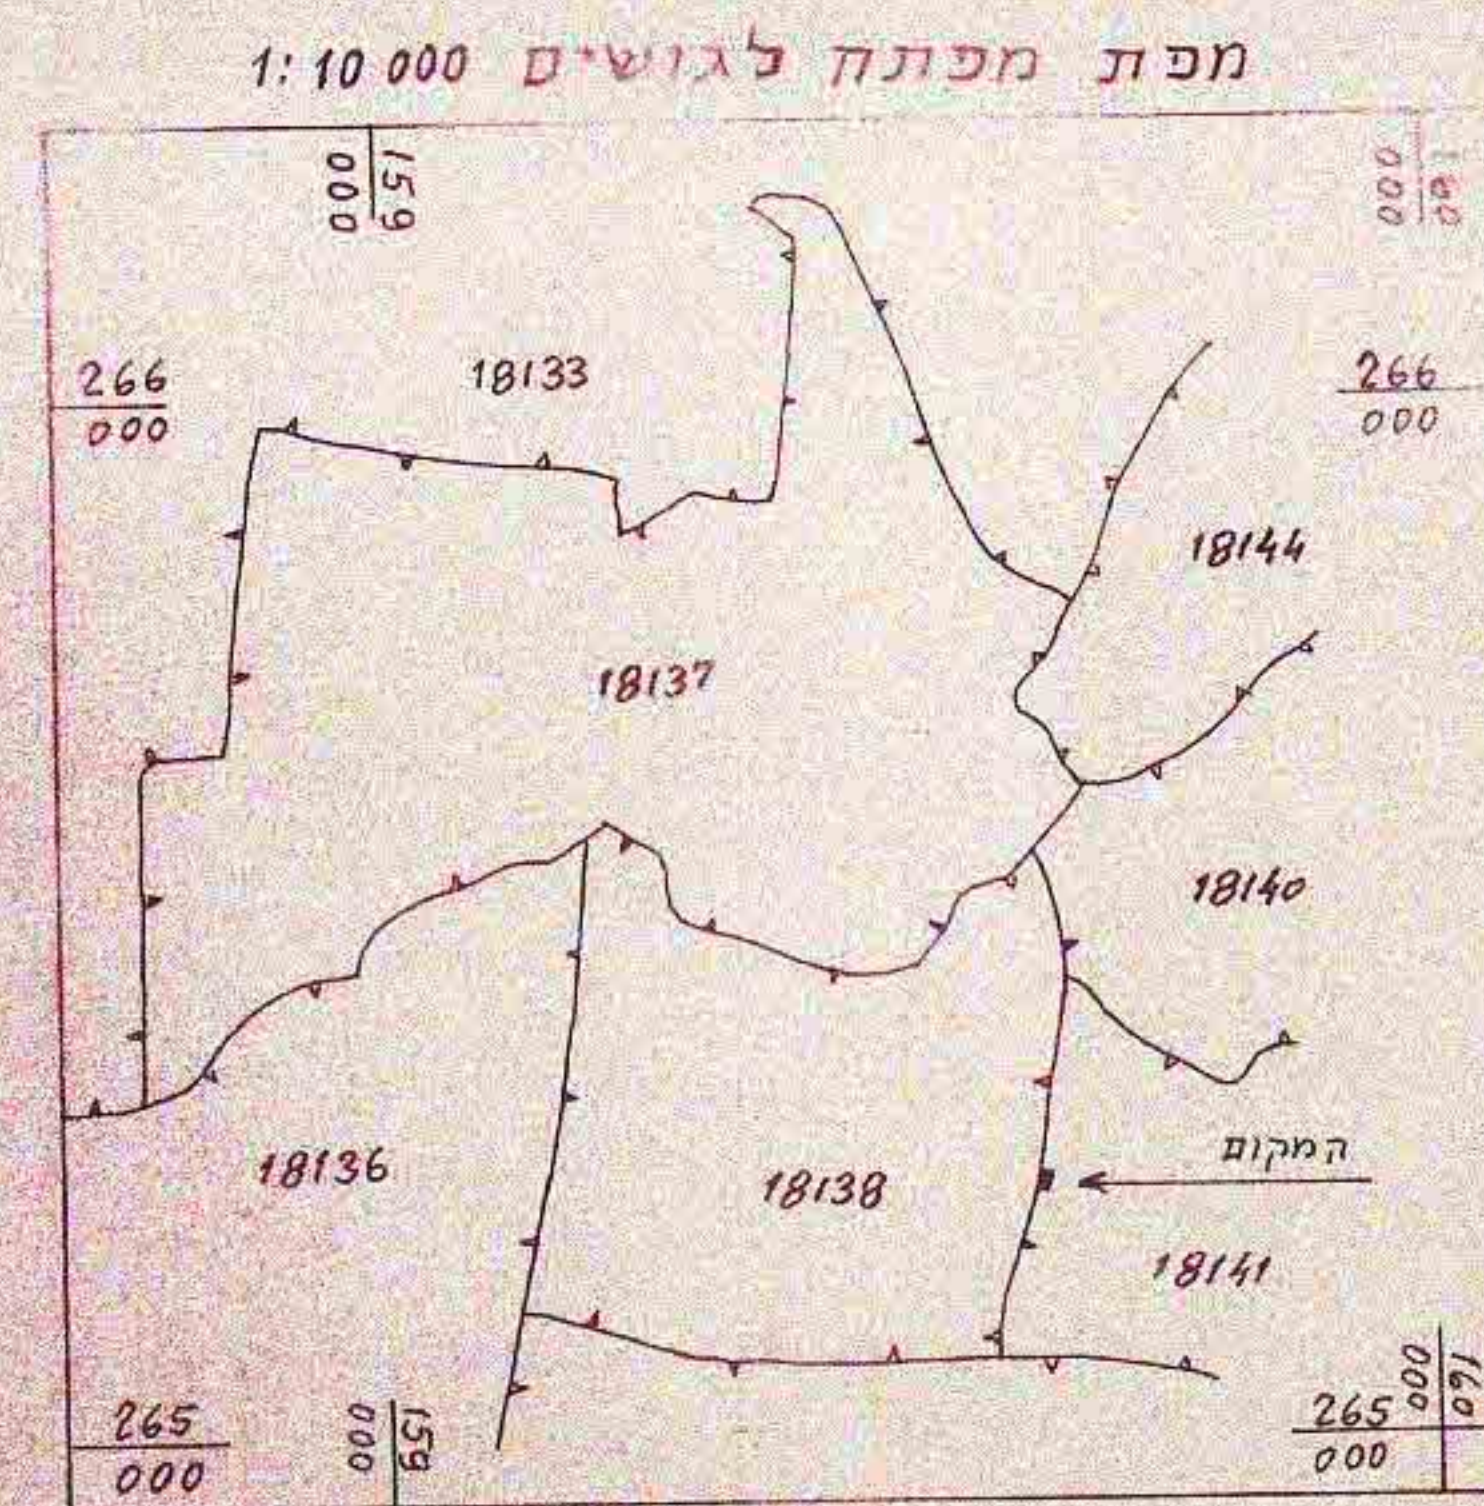

	גבול התכנית
	גבול גוש
	קו גובה
	מזור מקלמי
	מזור מגורים

חברת ושמו	שטח מ"ר	%
אבודים	2200	100
דרכים	—	—
סה'	2200	100

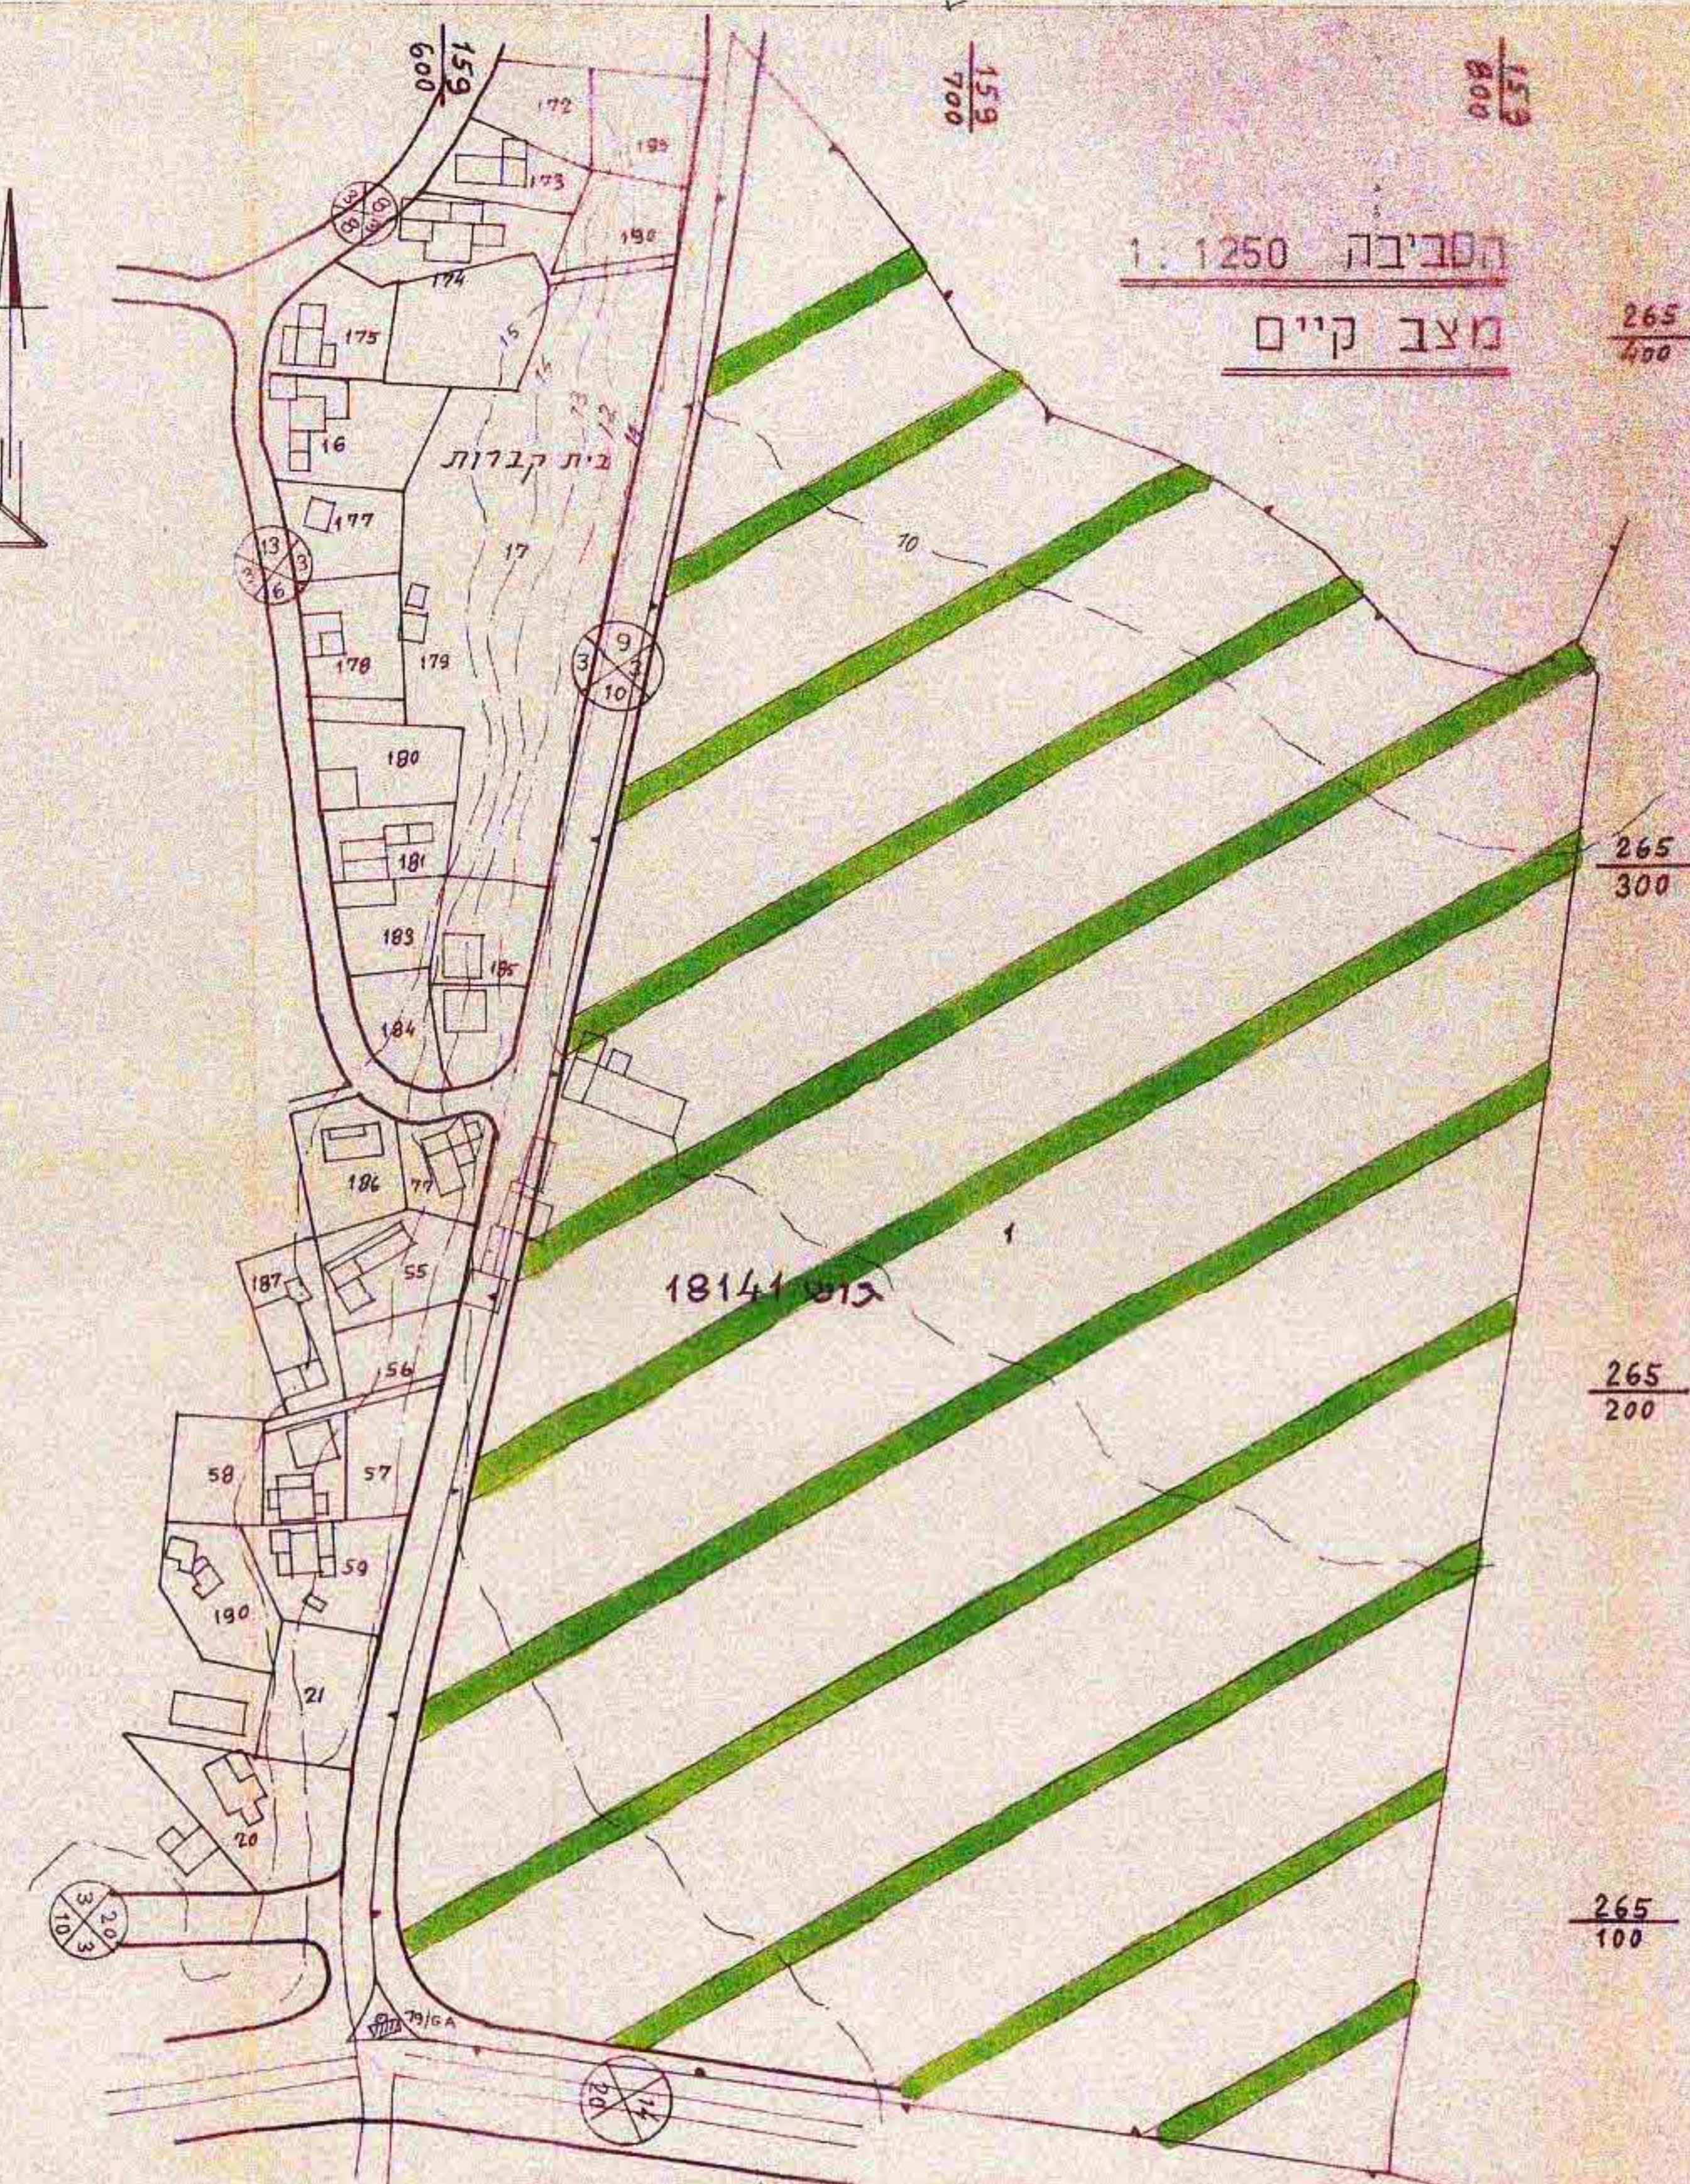

הסב'בה 1:1250
מצב מוצע

