

מינוי 10115/ג' יבנאל 3 חלק 12

משרד הפנים מחוז הצפון
 חוק התכנון והבניה תשכ"ה - 1965
 אישור תכנית מס' 10115/ג'
 תוקף החלטה מס' 2812/98
 ביום 28.12.98
 יו"ר ד"ר יעקב כהנא

חוק התכנון והבניה תשכ"ה - 1965
 מחוז: **הצפון**


מרחב תכנון מקומי: הגליל המזרחי
 תשריט מצורף לתכנית מס' 10115/ג' - בית אבות סיעודי
 שינוי לתכנית מתאר יבנאל מס' 6695/ג'

תודעה על אישור תכנית מס' 10115/ג'
 מורשתה בפקודת המרשמים מס' 1370
 מיום 22.6.99
 מ"מ 29.12.99


מקום: **יבנאל**
 נפה: כנרת
 גוש: 15437
 חלקה: 42 (חלק)
 שטח התכנית: 6,800 מ"ר
 בעלי הקרקע: פרטי
 יוזם התכנית: מועצה מקומית יבנאל
 עורך התכנית: "בר-און, שרגא - אדריכלים"
 רח' יחיעם 15 רמת השרון טל: 03-5497771

טבלת ריפוח שטחים


ייעוד השטח	מצב קיים		מצב מוצע	
	שטח במ"ר	שטח ב-%	שטח במ"ר	שטח ב-%
אזור חקלאי	6,800	100	-	-
בית אבות סיעודי	-	-	6,800	100
סה"כ	6,800	100	6,800	100

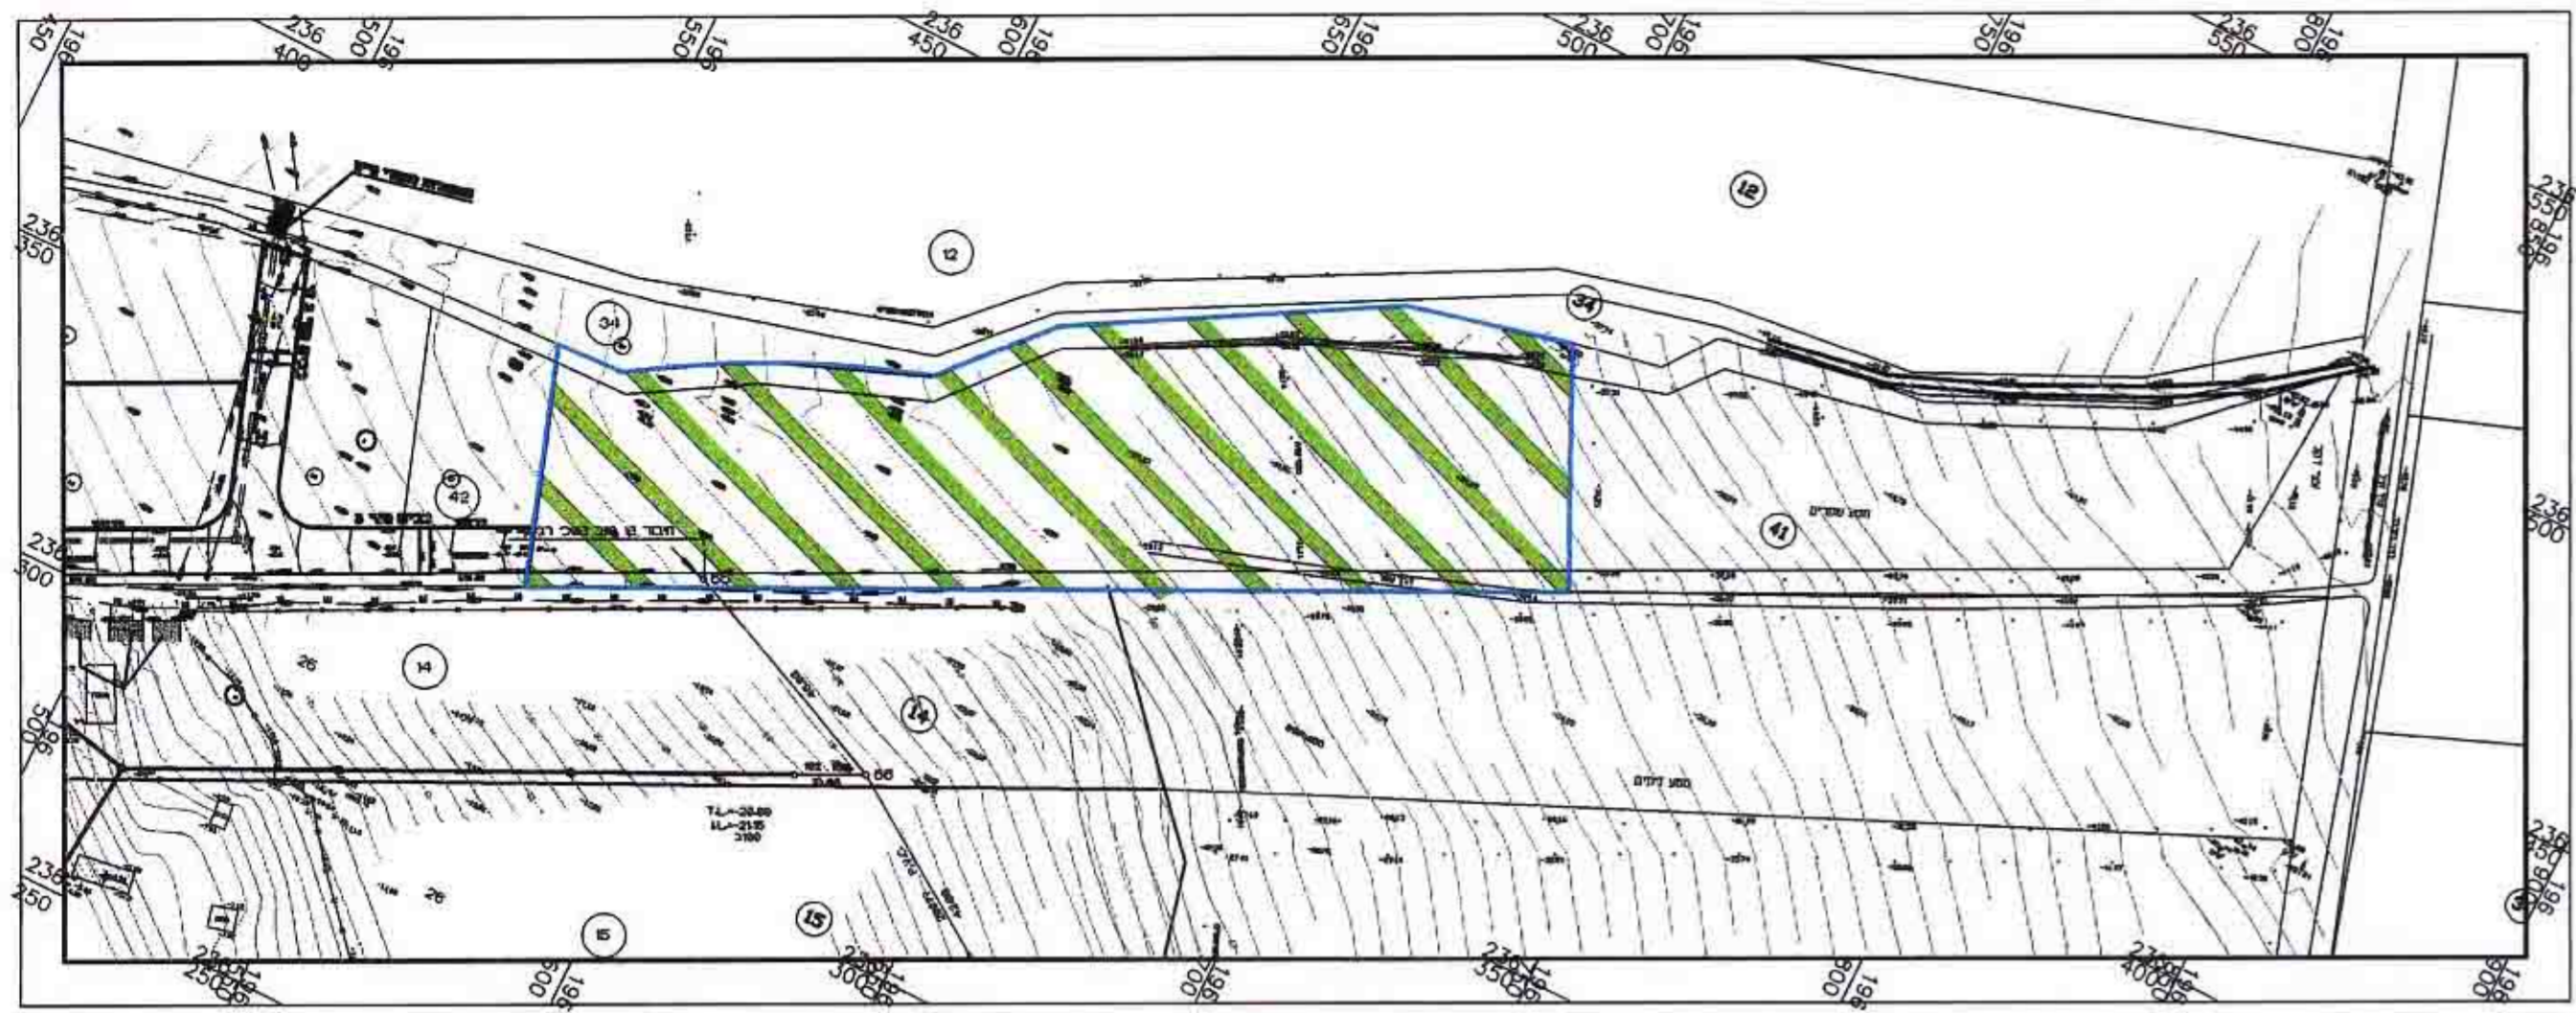

מצב קיים קני"מ 1 : 1250

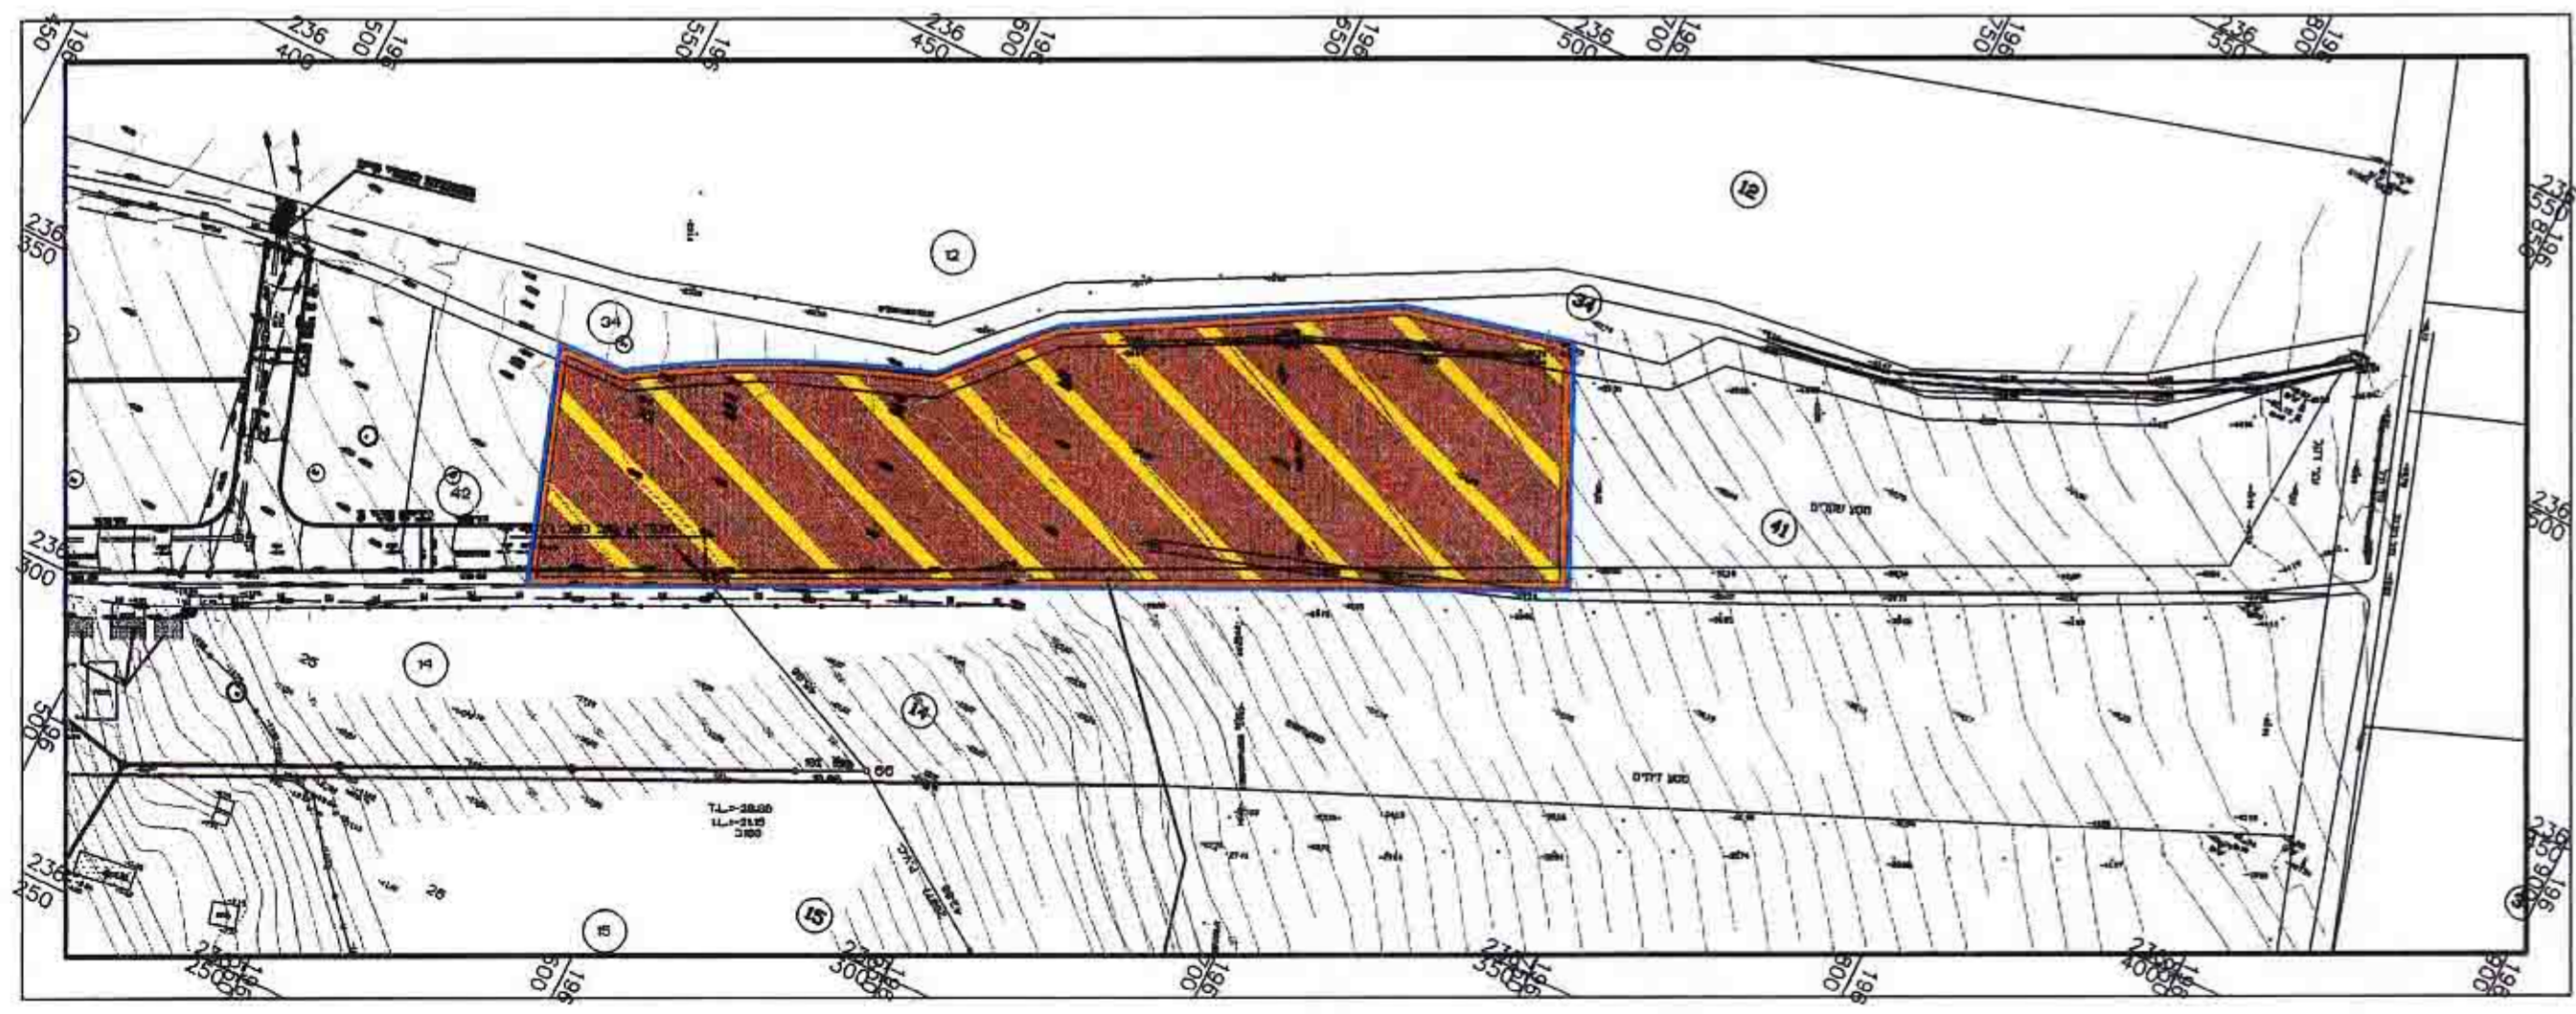

מצב מוצע קני"מ 1 : 1250

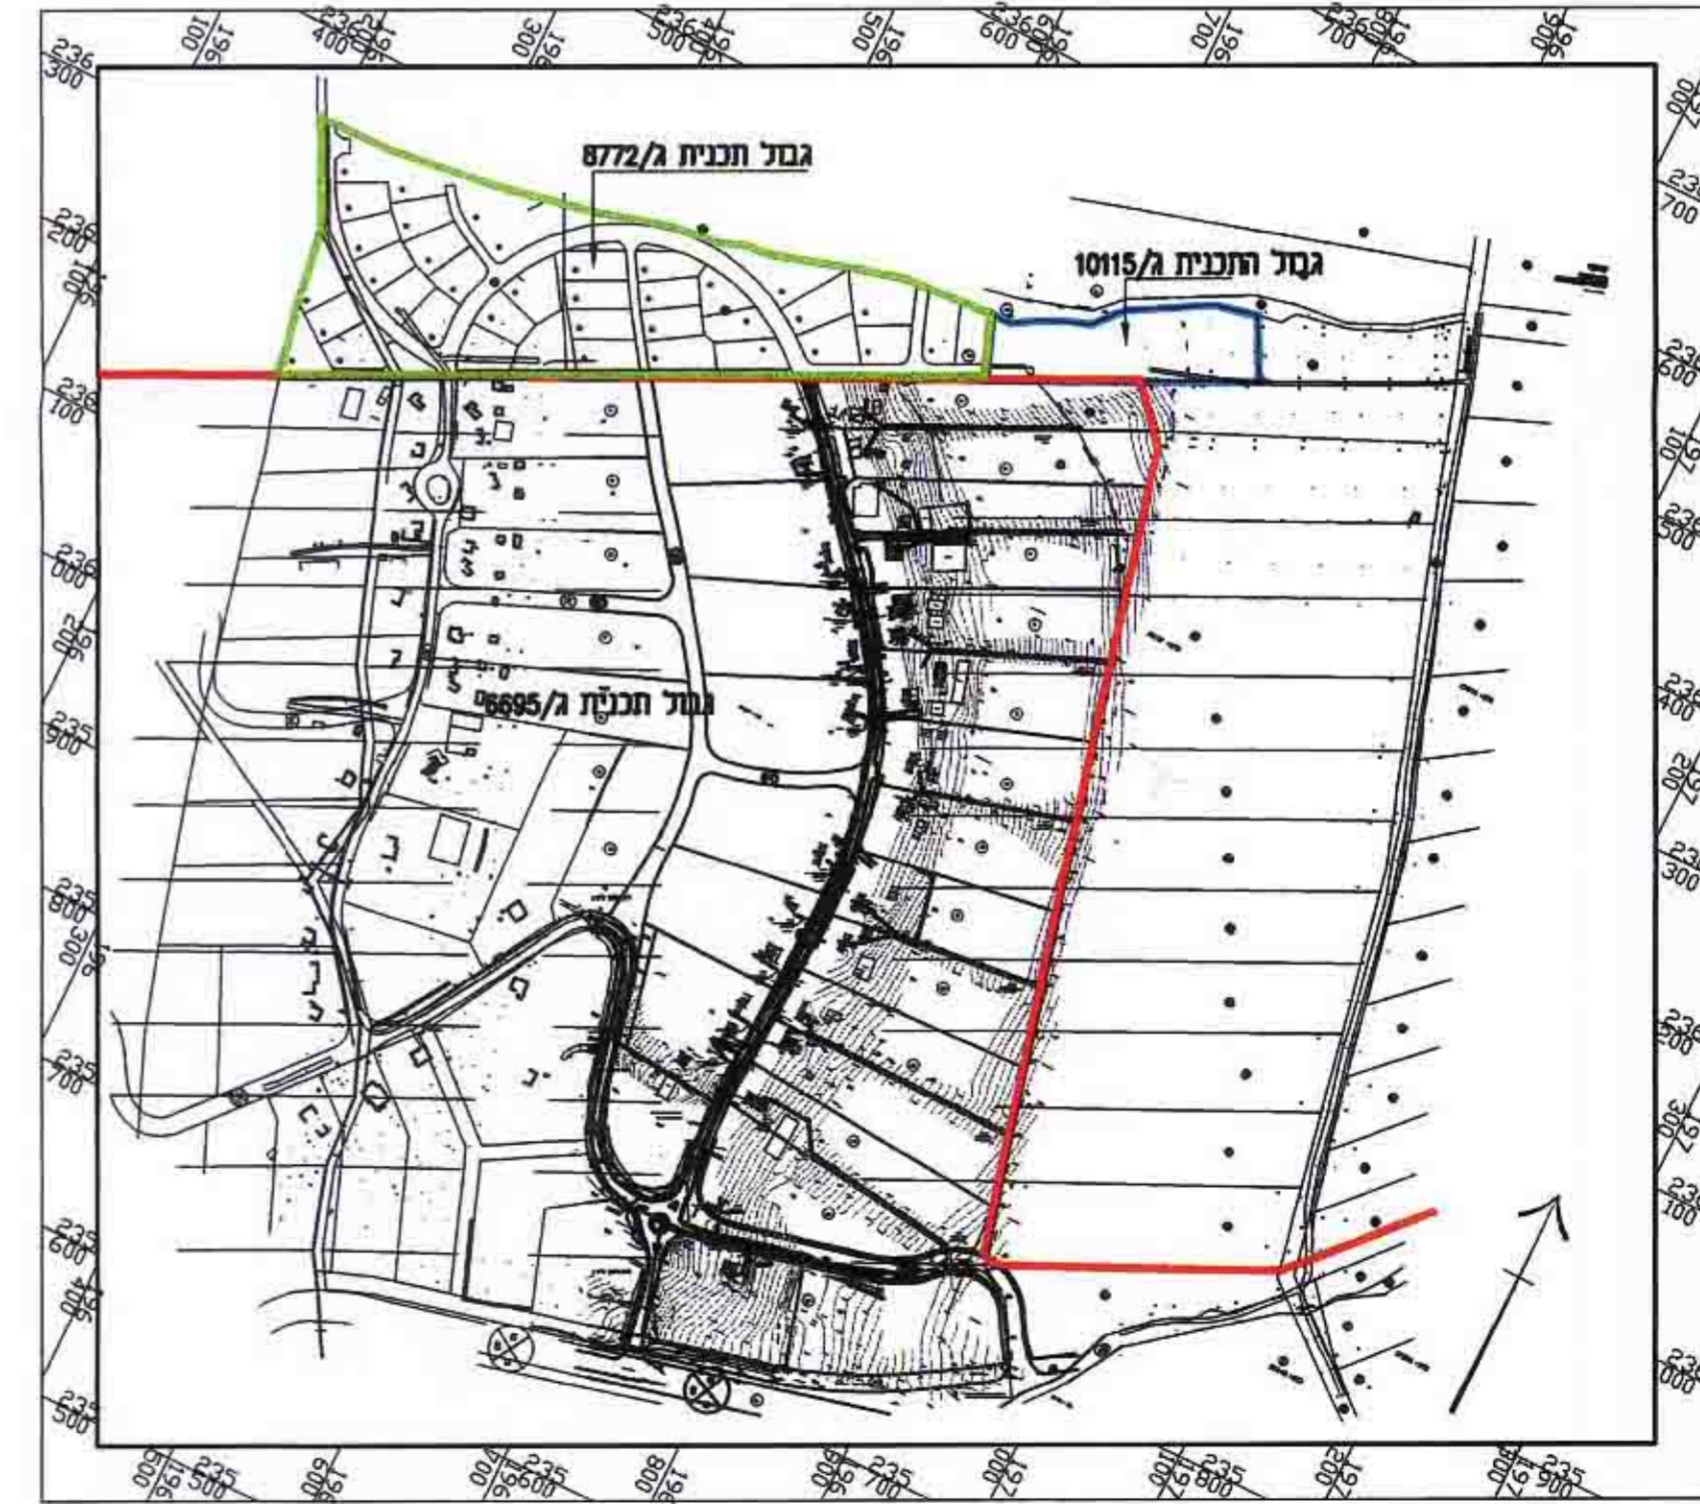

תרשים סביבה קני"מ 1:10000

- מ ק ר א:
- גבול התכנית 10115/ג'
 - גבול תכנית 6695/ג'
 - גבול תכנית 8772/ג'
 - שטח לבית אבות סיעודי
 - אזור חקלאי

חתימות:
 יוזם התכנית:
 עורך התכנית:
 בעל הקרקע:
 תאריך: