
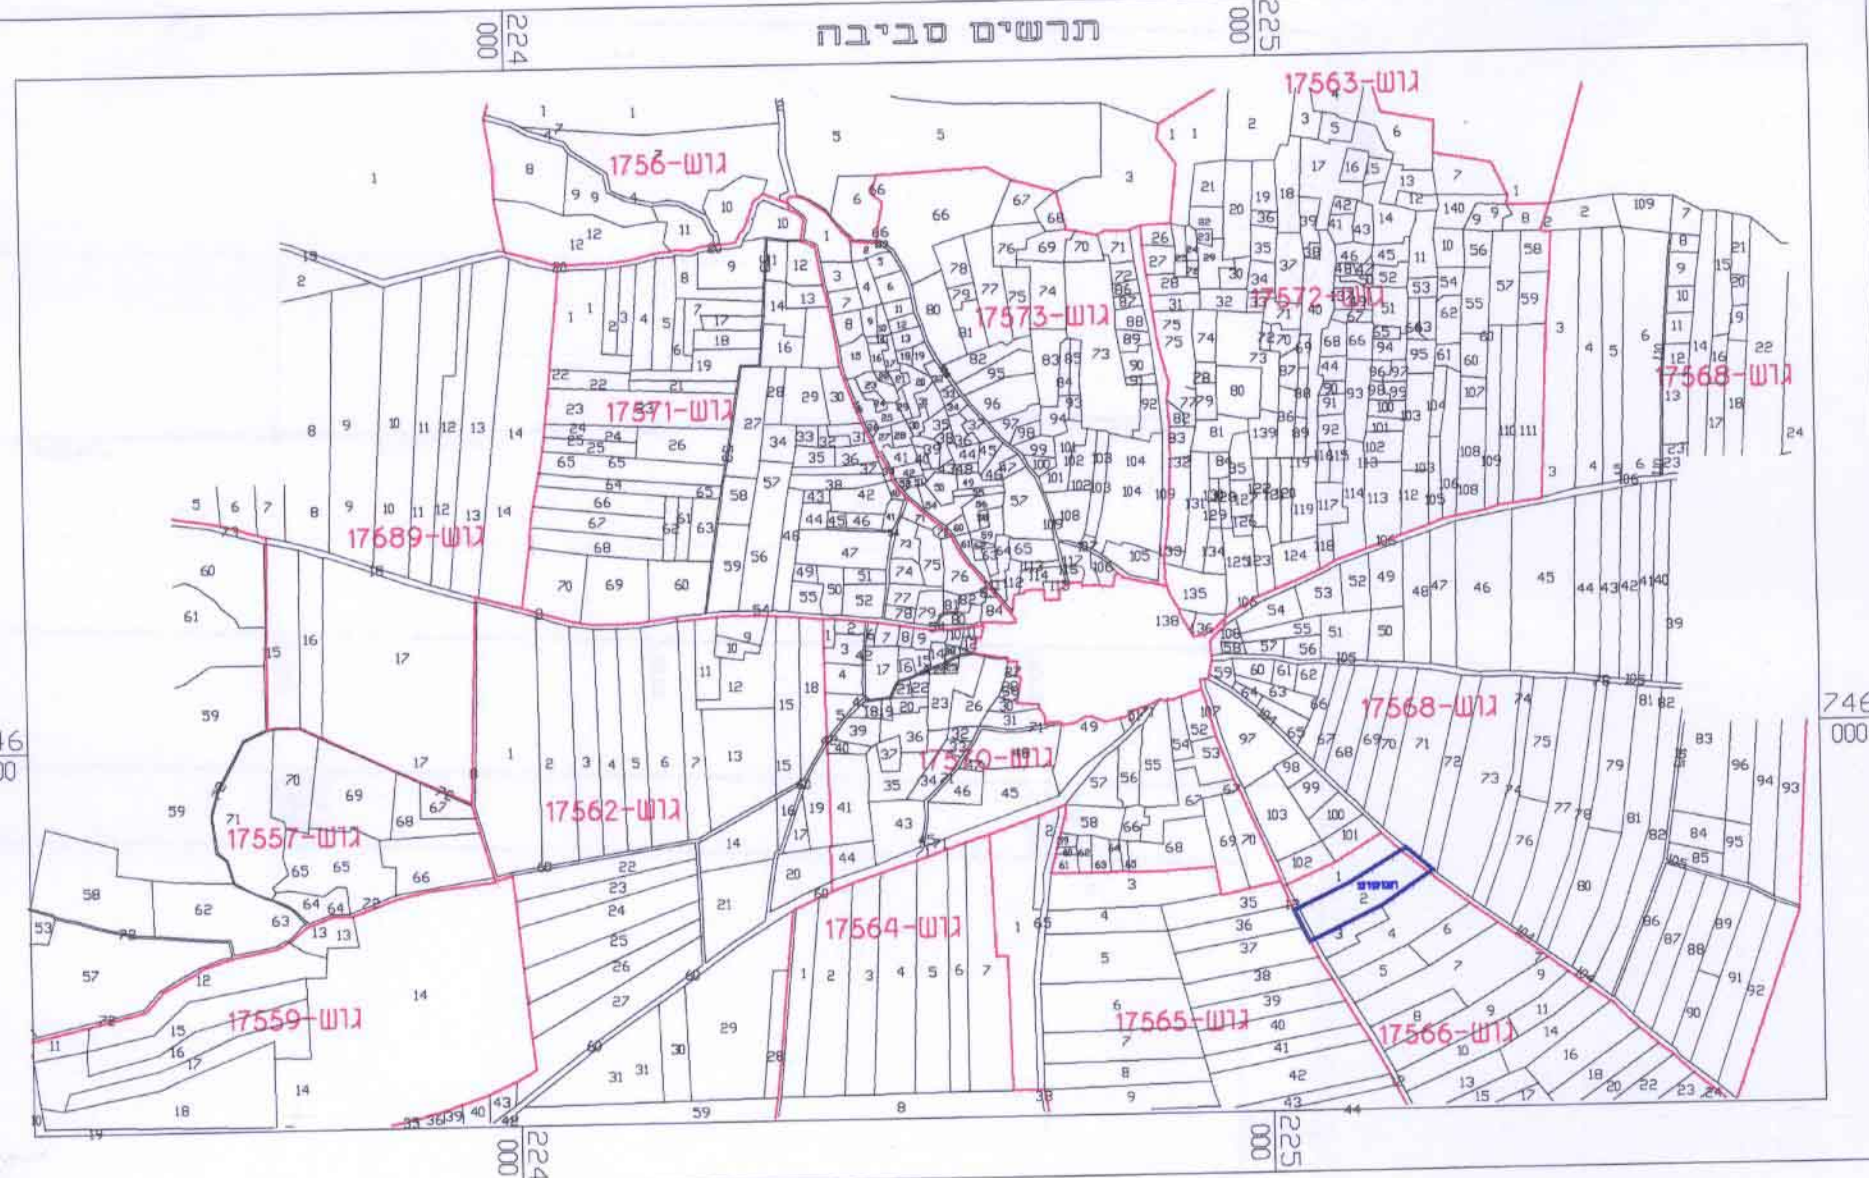


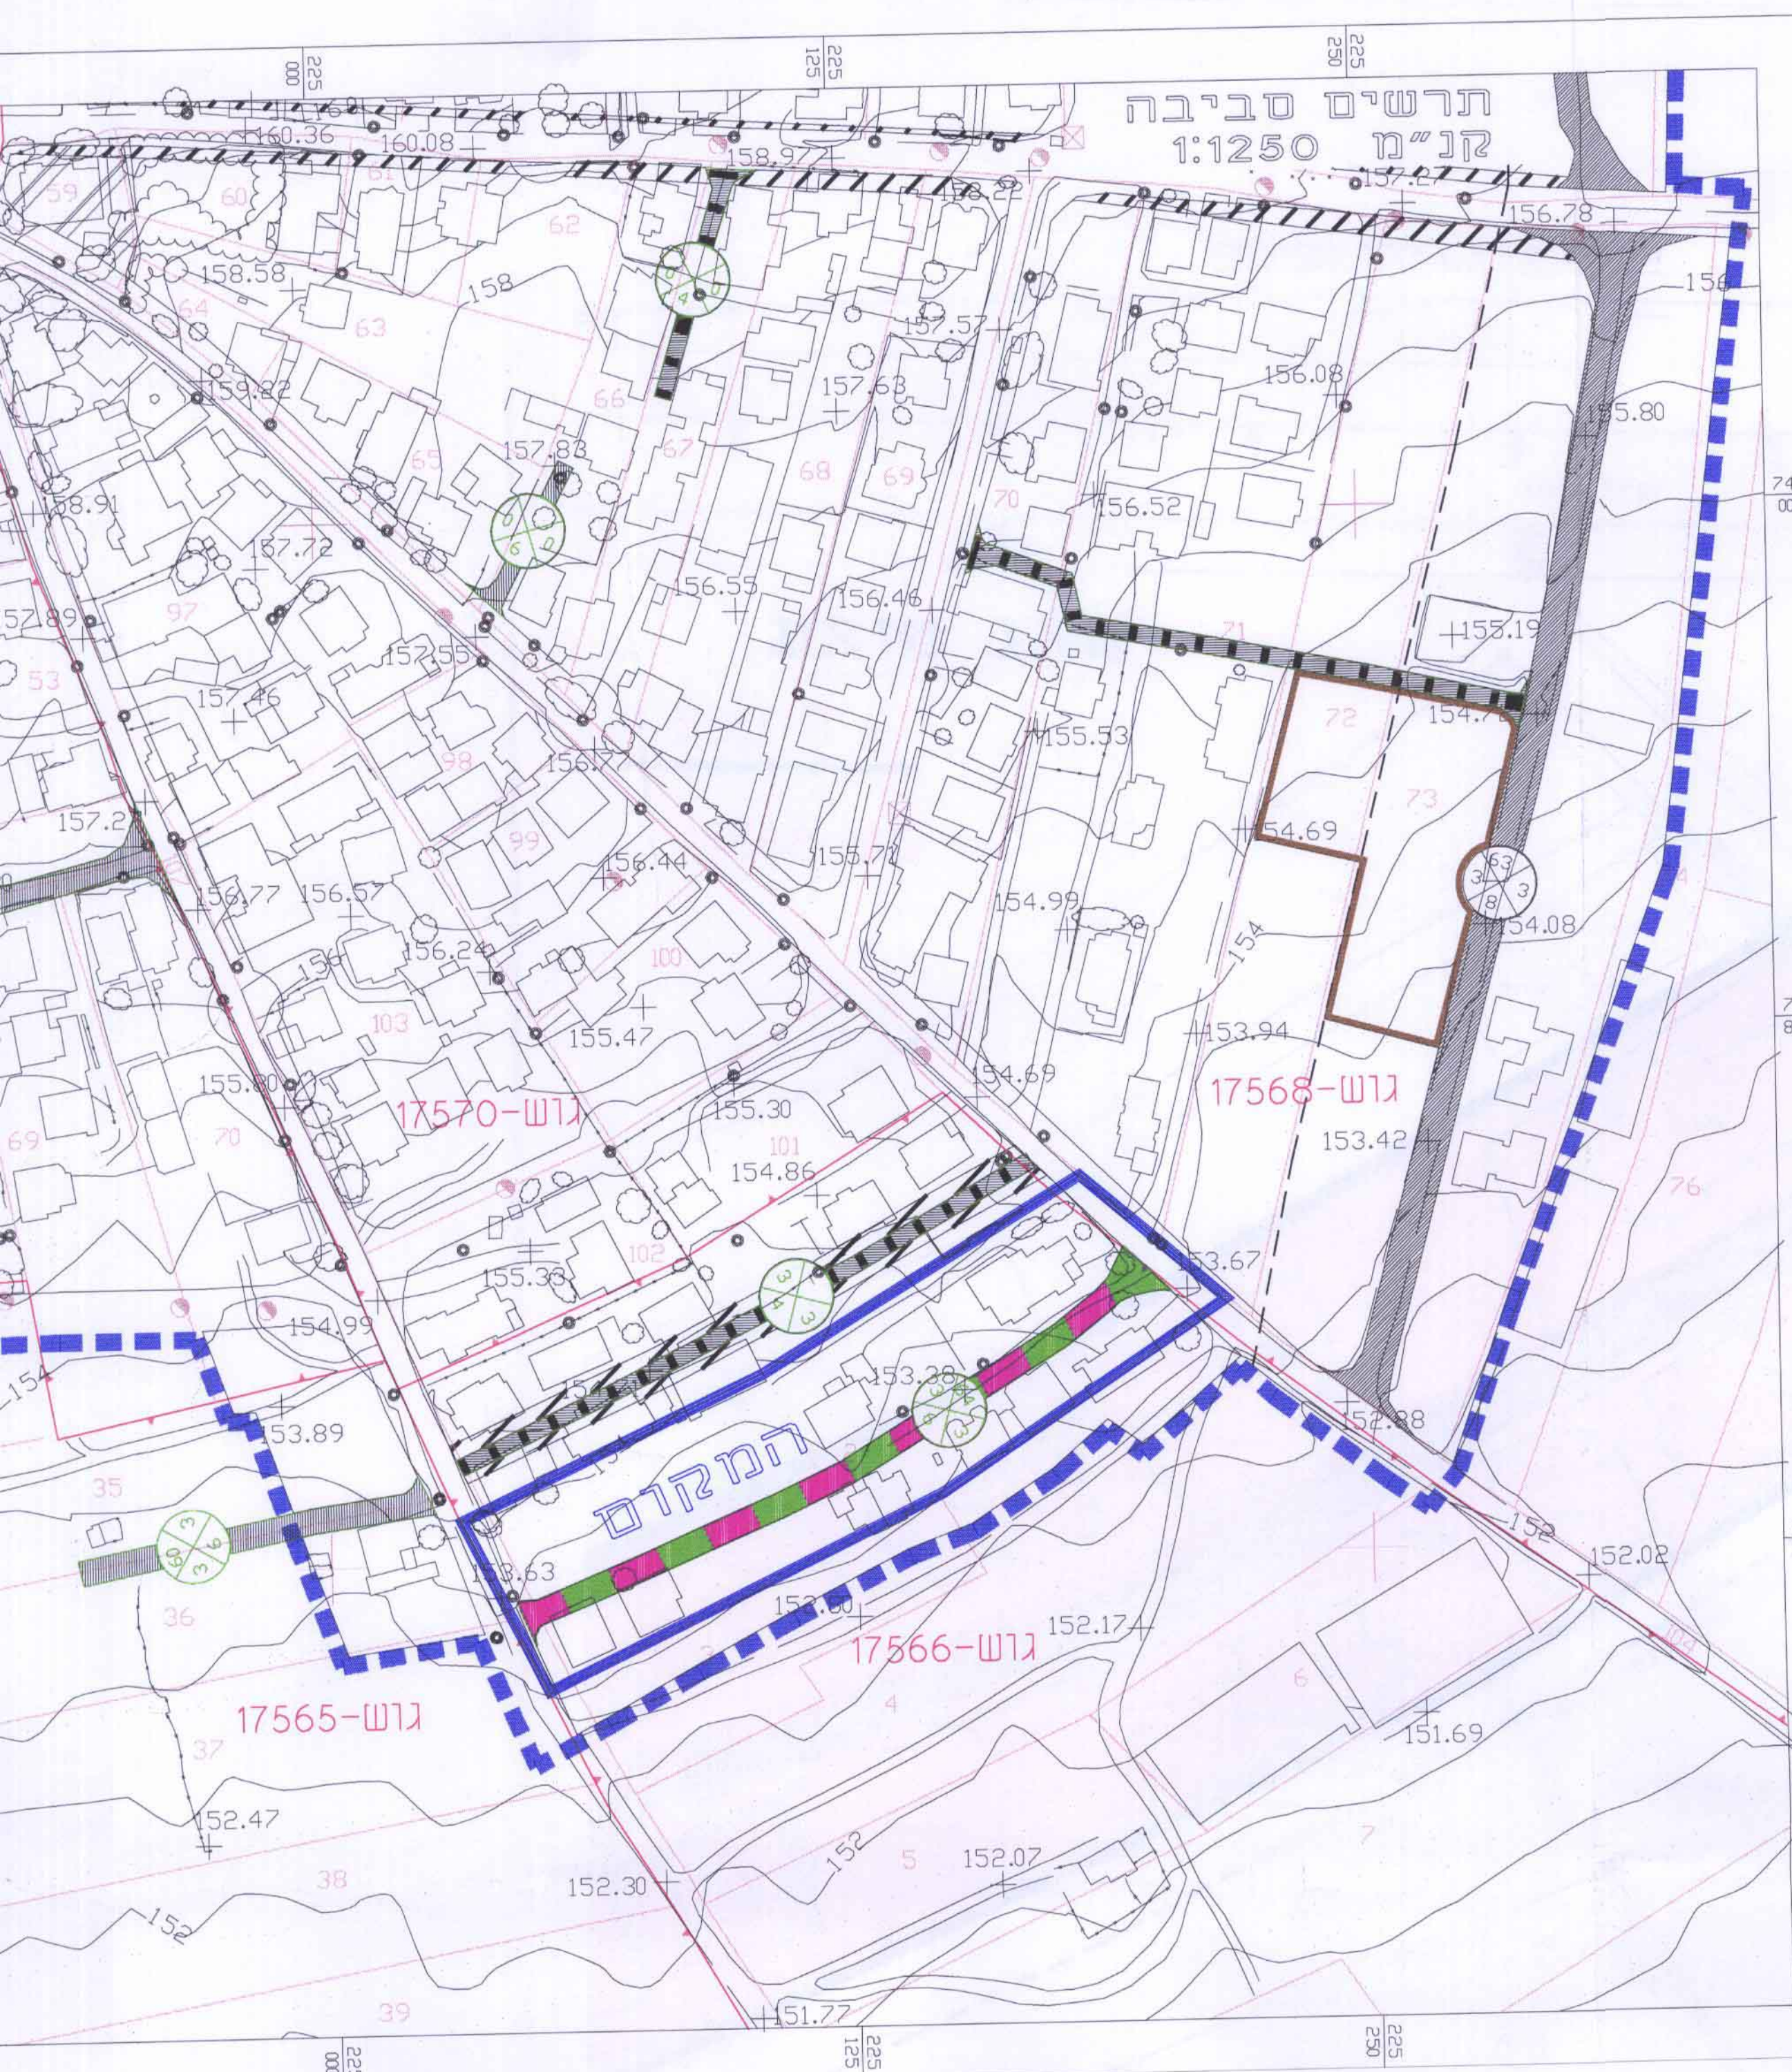

מרחב תכנון - מחוז הצפון
 תחום שיפוט מוניציפלי - הוועדה המקומית לתכנון ובניה גבעת אלונים
 תכנית מס' ג/11174 שינוי לתוכנית מס' ג/7676 כפר מנדא

מחוז : הצפון
 נפה : עכו
 מקום : כפר-מנדא
 גוש : 17566
 חלקה : 2 (גשלים, 12 (חלק) - 104 (חלק) 17568
 שטח התכנית : 8.533 ד.מ.

בעל הקרקע : פרטיים
 יוזם התכנית : חמוד חסן, עיסאו פריד, דראגמה סאלח, זידאן סאלח
 עורך התכנית : ט.טאהא מהנדס ומודד מוסמך
 תאריך : 10-12-98
 תאריך עדכון : 28-5-99

מקרא -
 גבול גוש :
 גבול חלקה :
 גבול תכנית :
 מס דרך :
 מרחב צדדי :
 רוחב צדדי :
 ת.ב.ע מאושר :

מחצית	קיום	ייעוד	שטח ב-ד"מ	אחוז %	שטח ב-ד"מ	אחוז %
מגורים א	6.542	76.73	6.529	76.31		
דרך מאושרת	0.926	30.85	1.694	19.85		
דרך גישה	1.060	12.42	-----	-----		
דרך מוצעת	-----	-----	0.310	3.64		
שטח חנייה	8.533	100	8.533	100		

דרך מאושרת :
 איזור מגורים א :
 דרך גישה :
 דרך לבטוח :
 דרך מוצעת :

משרד הפנים מחוז הצפון
 חוק התכנון והבניה תשכ"ה - 1965
 אישור תכנית מס. 11174
 הועדה המקומית לתכנון ולבניה החליטה
 ביום 3.11.99 לאשר את התכנית.
 סגן מנהל מחוז

הודעה על אישור תכנית מס. 11174
 פורסמה בלוחות הפרסומים מס. 4953
 מיום 9.2.2000

הודעה על אישור תוכנית מס. 11174
 פורסמה בלוחות
 ביום
 בלוחות
 ובפיתוח סקרים