

מרחב תכנון מקומי יזרעאלים
תכנית המורטת מס' 6859

אתר סילוק פסולת עין השוכט

עיריית יזרעאל
מס' 6859
ת.ד. 33.2
מחוז יזרעאל
עיריית יזרעאל
עיר - השוכט

שינוי לתכנית מס' 22

מחוז : יזרעאל
נפה : יזרעאל
מקום : קבוץ עין השוכט
בעל הקרקע : מנהל מקרקעי ישראל
היוזמים : קיבוץ עין השוכט


המתכנן : המחלקה הטכנית של קבוצי השוה"צ בע"מ
נושאים וחלקות :

חלקות	גוש
חלקים מ- 12, 9	11421
	11423
	11425
8 בטלמון, חלקים מ- 10, 9, 7	11928
9, 8, 6 בטלמון, חלקים מ- 15, 13, 10, 7, 5, 4, 3, 2	11929
חלקים מ- 6, 3	11936

קנה מידה : 1:10,000
שטח התכנית : כ 660 דונם

שטח ד'	שטח קיים	מקרא
6485	6485	אזור חקלאי
3600		שטח לסילוק פסולת
420		דרך מוצעת וחניה
85		שטח לשרותים
2380		שטח פרטי פתוח
7.5	7.5	דרך קיימת
6560	6560	מס' דרך
		קו בנין
		רוחב דרך
		גבול התכנית

מס' 6859
ת.ד. 33.2
מחוז יזרעאל
עיריית יזרעאל
עיר - השוכט

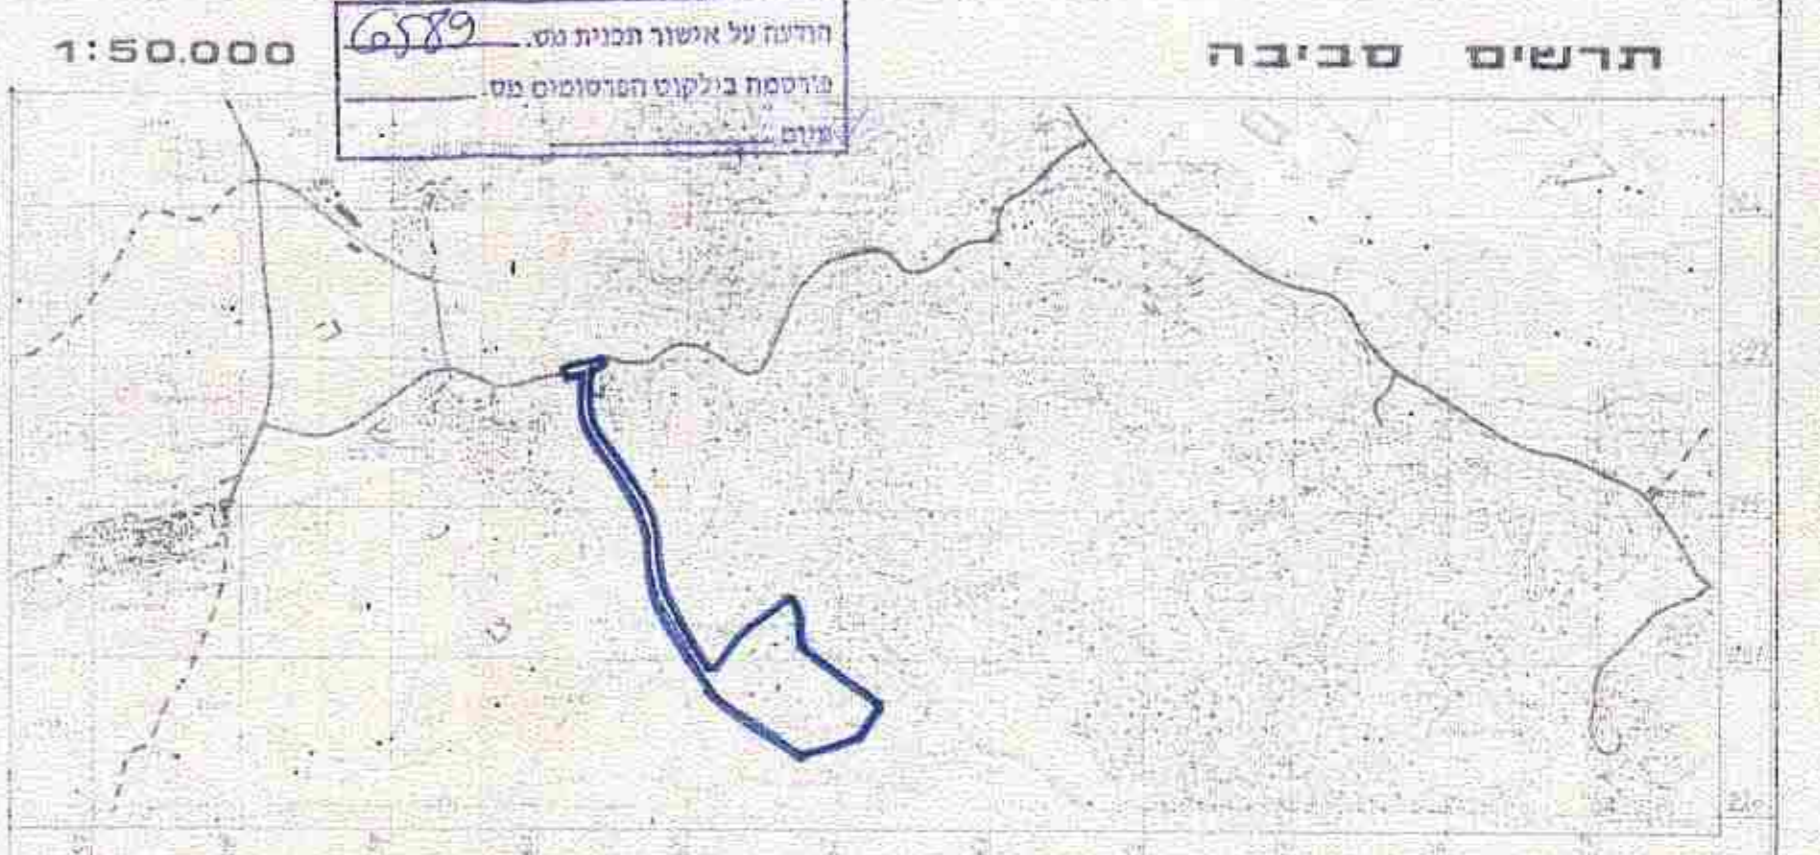

חתימות : המתכנן : היוזם : בעל הקרקע :



המחלקה הטכנית
של קבוצי השוה"צ בע"מ
תל אביב-יפו