

2003403 ת.מ. 9450/2 א.מ.ל.ה - 3/18/14

מחוז הצפון
 מרחב תכנון מקומי - עמק הירדן
 תחום שיפוט מוניציפאלי עמק הירדן
 נפה כנרת
 תכנית מפורטת מס' ג 9450 המהווה שנייה
 לתכנית מפורטת מס' ג 5329 הראשונה.

ינופשוניים לאירוח צימרים
אלמגור

הגשם: 12500
 תאריך: 1.97, 7.95, 9.98

גוש 13625	ח"ח 2
13628	ח"ח 2
13630	ח"ח 1
13631	ח"ח 2, 1, 3
13632	ח"ח 2, 1
13638	ח"ח 1, 1

היותם היסודות היחידים לאי-התחלקה בפיתוח והתיישבות.
 מרחב הצפון, ת.ד. 1142 צפח, 13111.
 טלפון: 06-6978260
 מושב אלמגור, ד.נ. דרום דמת האולן, 12340.
 טלפון: 05-6937036


בעל הקרקע - מנהל מפרט ישראל - מחוז הצפון.
 קרית המשרה, נצרת עזית
 טלפון: 06-6558211

עורכי התכנית: דיאמנס-ברגר אדריכלים
 ת.ד. 6324, ח'פה-31062
 טלפקס: 04-8361559

שטח התכנית: כ- 144.9 דונם מדוד זהירות.
 מס' יחידות אירוח מוצעות: 100 יח-400 מ'מרתם.

משרד הנדסה
 תחום התכנון: אזורי אזורי
אישור תכנית
 תוכנית מפורטת לתכנון לבניה תלמידי
 ביום: 15.9.98
 תחום: אזורי אזורי

מקרא
 גבול התכנית
 גבול חלקה
 מספר חלקה

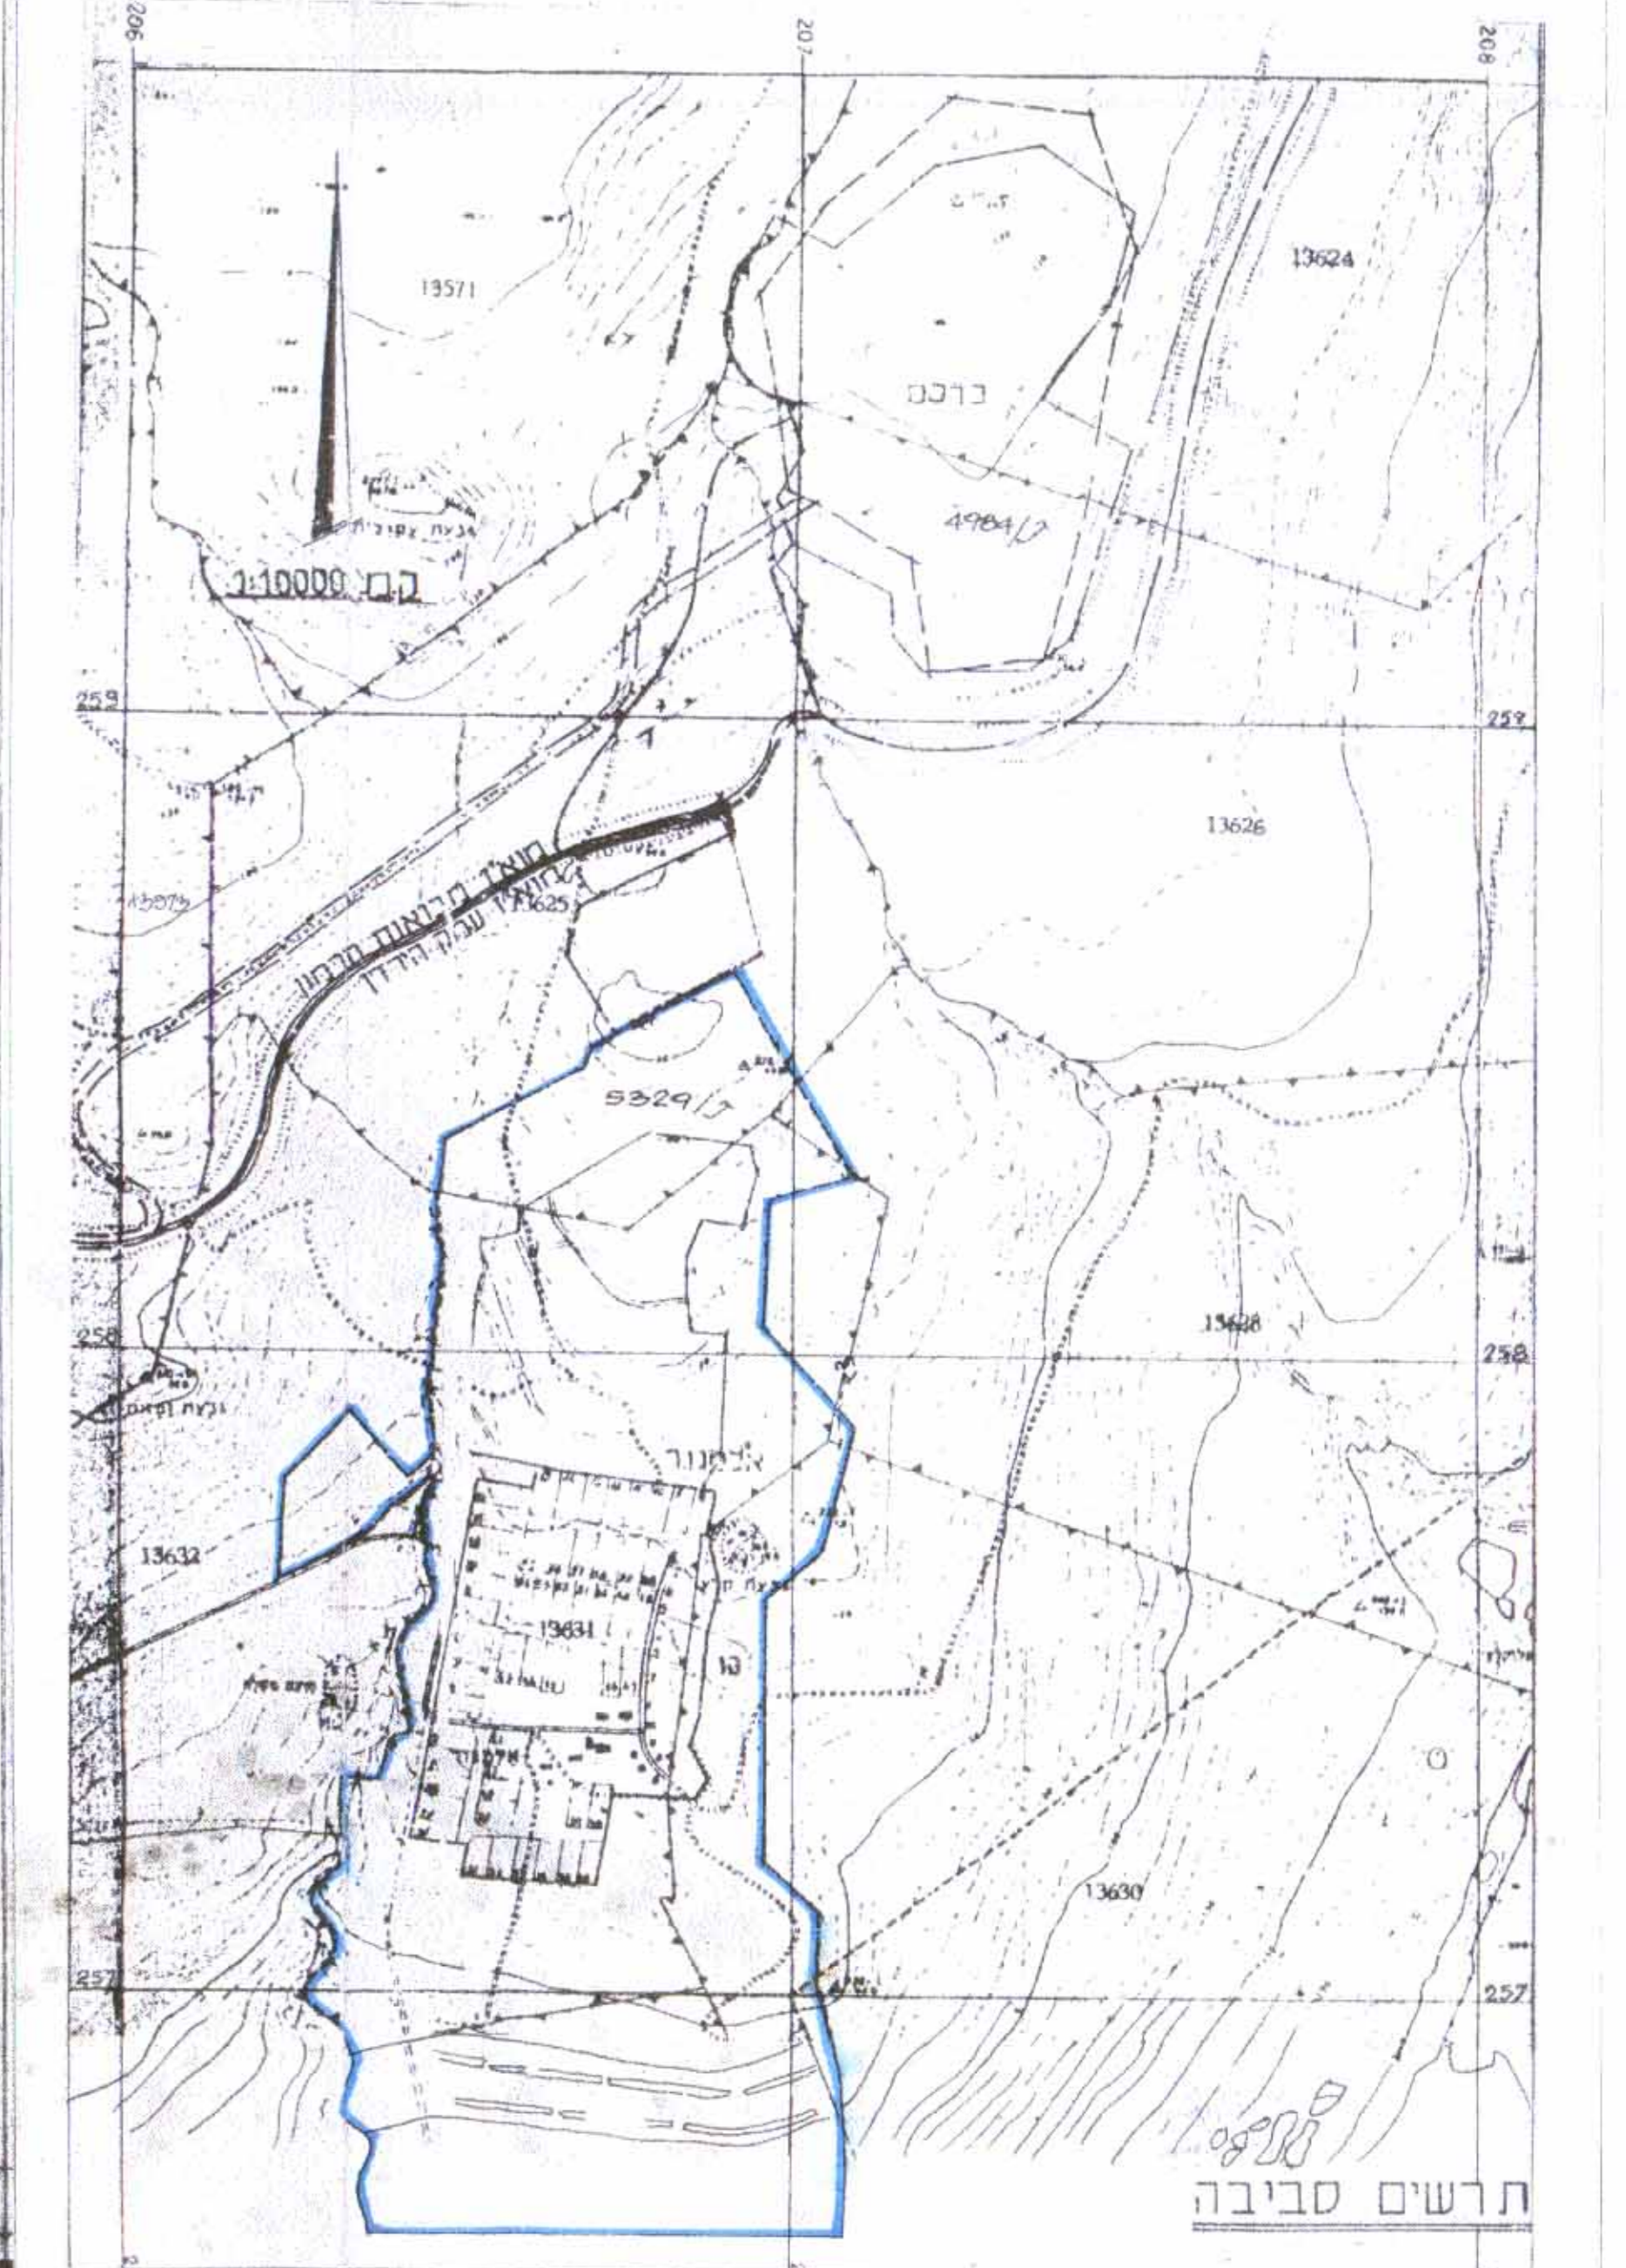

משרד הנדסה מחוז הצפון
 תחום התכנון: אזורי אזורי
הפקדת תכנית מס
 9450/2
 השרה: הנדסה לתכנון לבניה תלמידי
 ביום: 15.9.98
 תחום: אזורי אזורי

הודעה על הפקדת תכנית מס
 מורטסה כמיוון
 כיום
 כמיוון
 כיום
 כמיוון כקריטי
 כיום

הודעה על הפקדת תכנית מס
 מורטסה כמיוון לתלמידי
 מס