

שטח מ"ר חקתה

1	221
2	2,975
3	4,567
4	369
5	1,367
6	337
7	804
8	2,272
9	3,006
10	1,595
11	2,083
12	1,317
13	996
14	169
15	1,496
16	6,296
17	5,293

מחוז הצפון
 מרחב תכנון מקומי מעדה הגניבי
 מרחב תכנון מקומי מטה אשר
 תחום שיפוט מוניציפלי שכומי

חקתה מס' 9292/ג
הרפז פשלוהי
 שינוי תכנית מתאר 1/52 - מקומית שכומי - מופקדת מ-5/3/64
 לתכנית מס' ג/בח/333 אחר דורה שכומי
 וכתנית מס' 9233/ג אחר דורה שכומי

קרקע כבולה גושים וחקקות

גוש 18315	1
חקקות	2, 1
חקקי חקקות	1, 2, 3, 10, 12, 16, 64, 66, 79, 86, 108, 29, 4, 3
גוש 18326	10
חקקות	10, 27, 31, 32, 33, 34, 35
חקקי חקקות	26, 27, 36, 37, 40, 41, 42, 43, 44
חקקי חקקות	45, 46, 47, 48, 49, 50, 51
גוש 18318	3, 8, 9, 11, 12, 13, 21, 22, 23, 24, 29
גוש 18327	30, 38, 39, 52, 53, 54, 56
חקקות	1
חקקי חקקות	1, 2, 4, 15, 16, 17, 18, 19, 62

שטח החקתה הוא 75 ד' מרוד בדיוטציה מתשריט זה בבנין 1:250
 בעלי הקרקע - מנהל מקרקעי ישראל
 יומי החקתה - מנהל מקרקעי ישראל - מחוז הצפון קריה הממשלה ת.ד. 580 נצרת עינת 1005
 טל': 06/6558200 פקס: 06/6560521
 מועצה מקומית שכומי - 22832 טל': 04-980816/5 פקס: 04-9808291

אישורים:


בעל הקרקע / מנהל מקרקעי ישראל
 מנהל מקרקעי ישראל
 מנהל מקרקעי ישראל

עורך התכנית - עמוס כבנת אדריכל ומתכנן ערים
 אדריכלות תכנון חזקת א.מ.מ. טל. 04-6622222


תכנית קצב קוצע 1:1,250

טבלת שטחים בדונמים ובאחוזים - חקתה מוצעת

מספר	מבני ציבור	תחום חדוקה	תחיה ממונה	דרכים	ש.צ.ש	הקבאי	סה"כ
דונם	2.50	5.00	13.00	40.00	6.00	3.0	75.00
אחוז	3.75	7.25	17.00	53.00	8.00	4.0	100

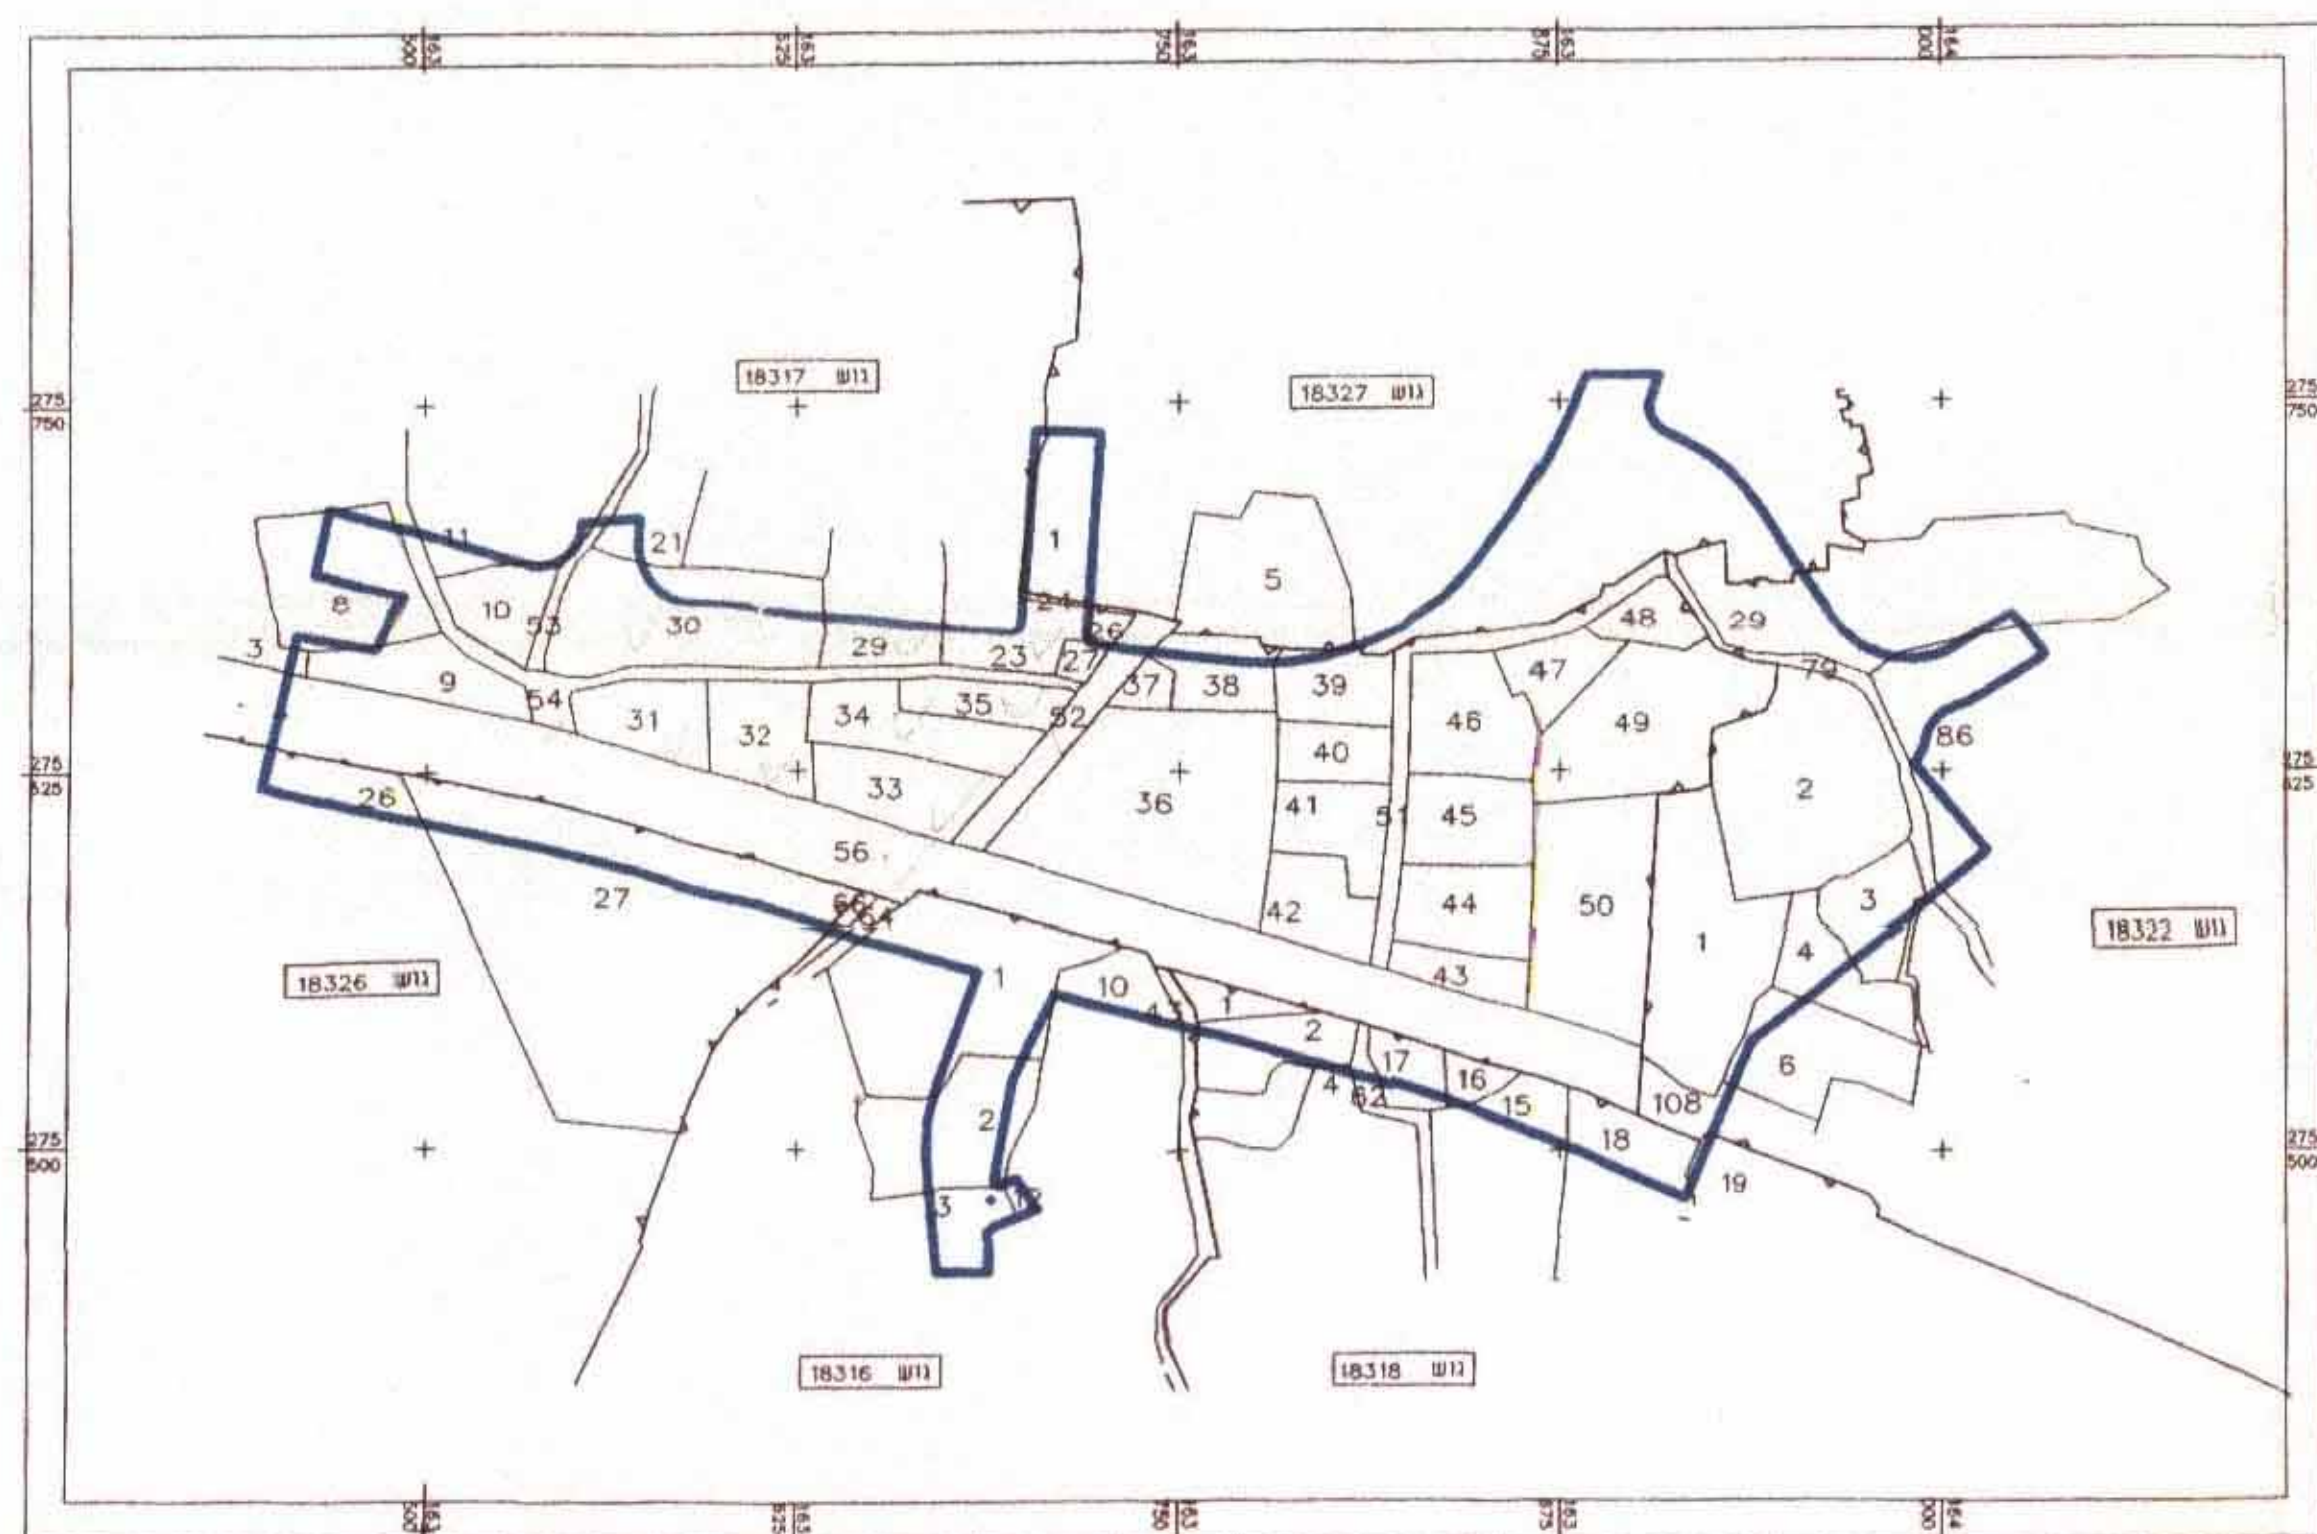

חלקות הנכללות בתכנית 1:2,500

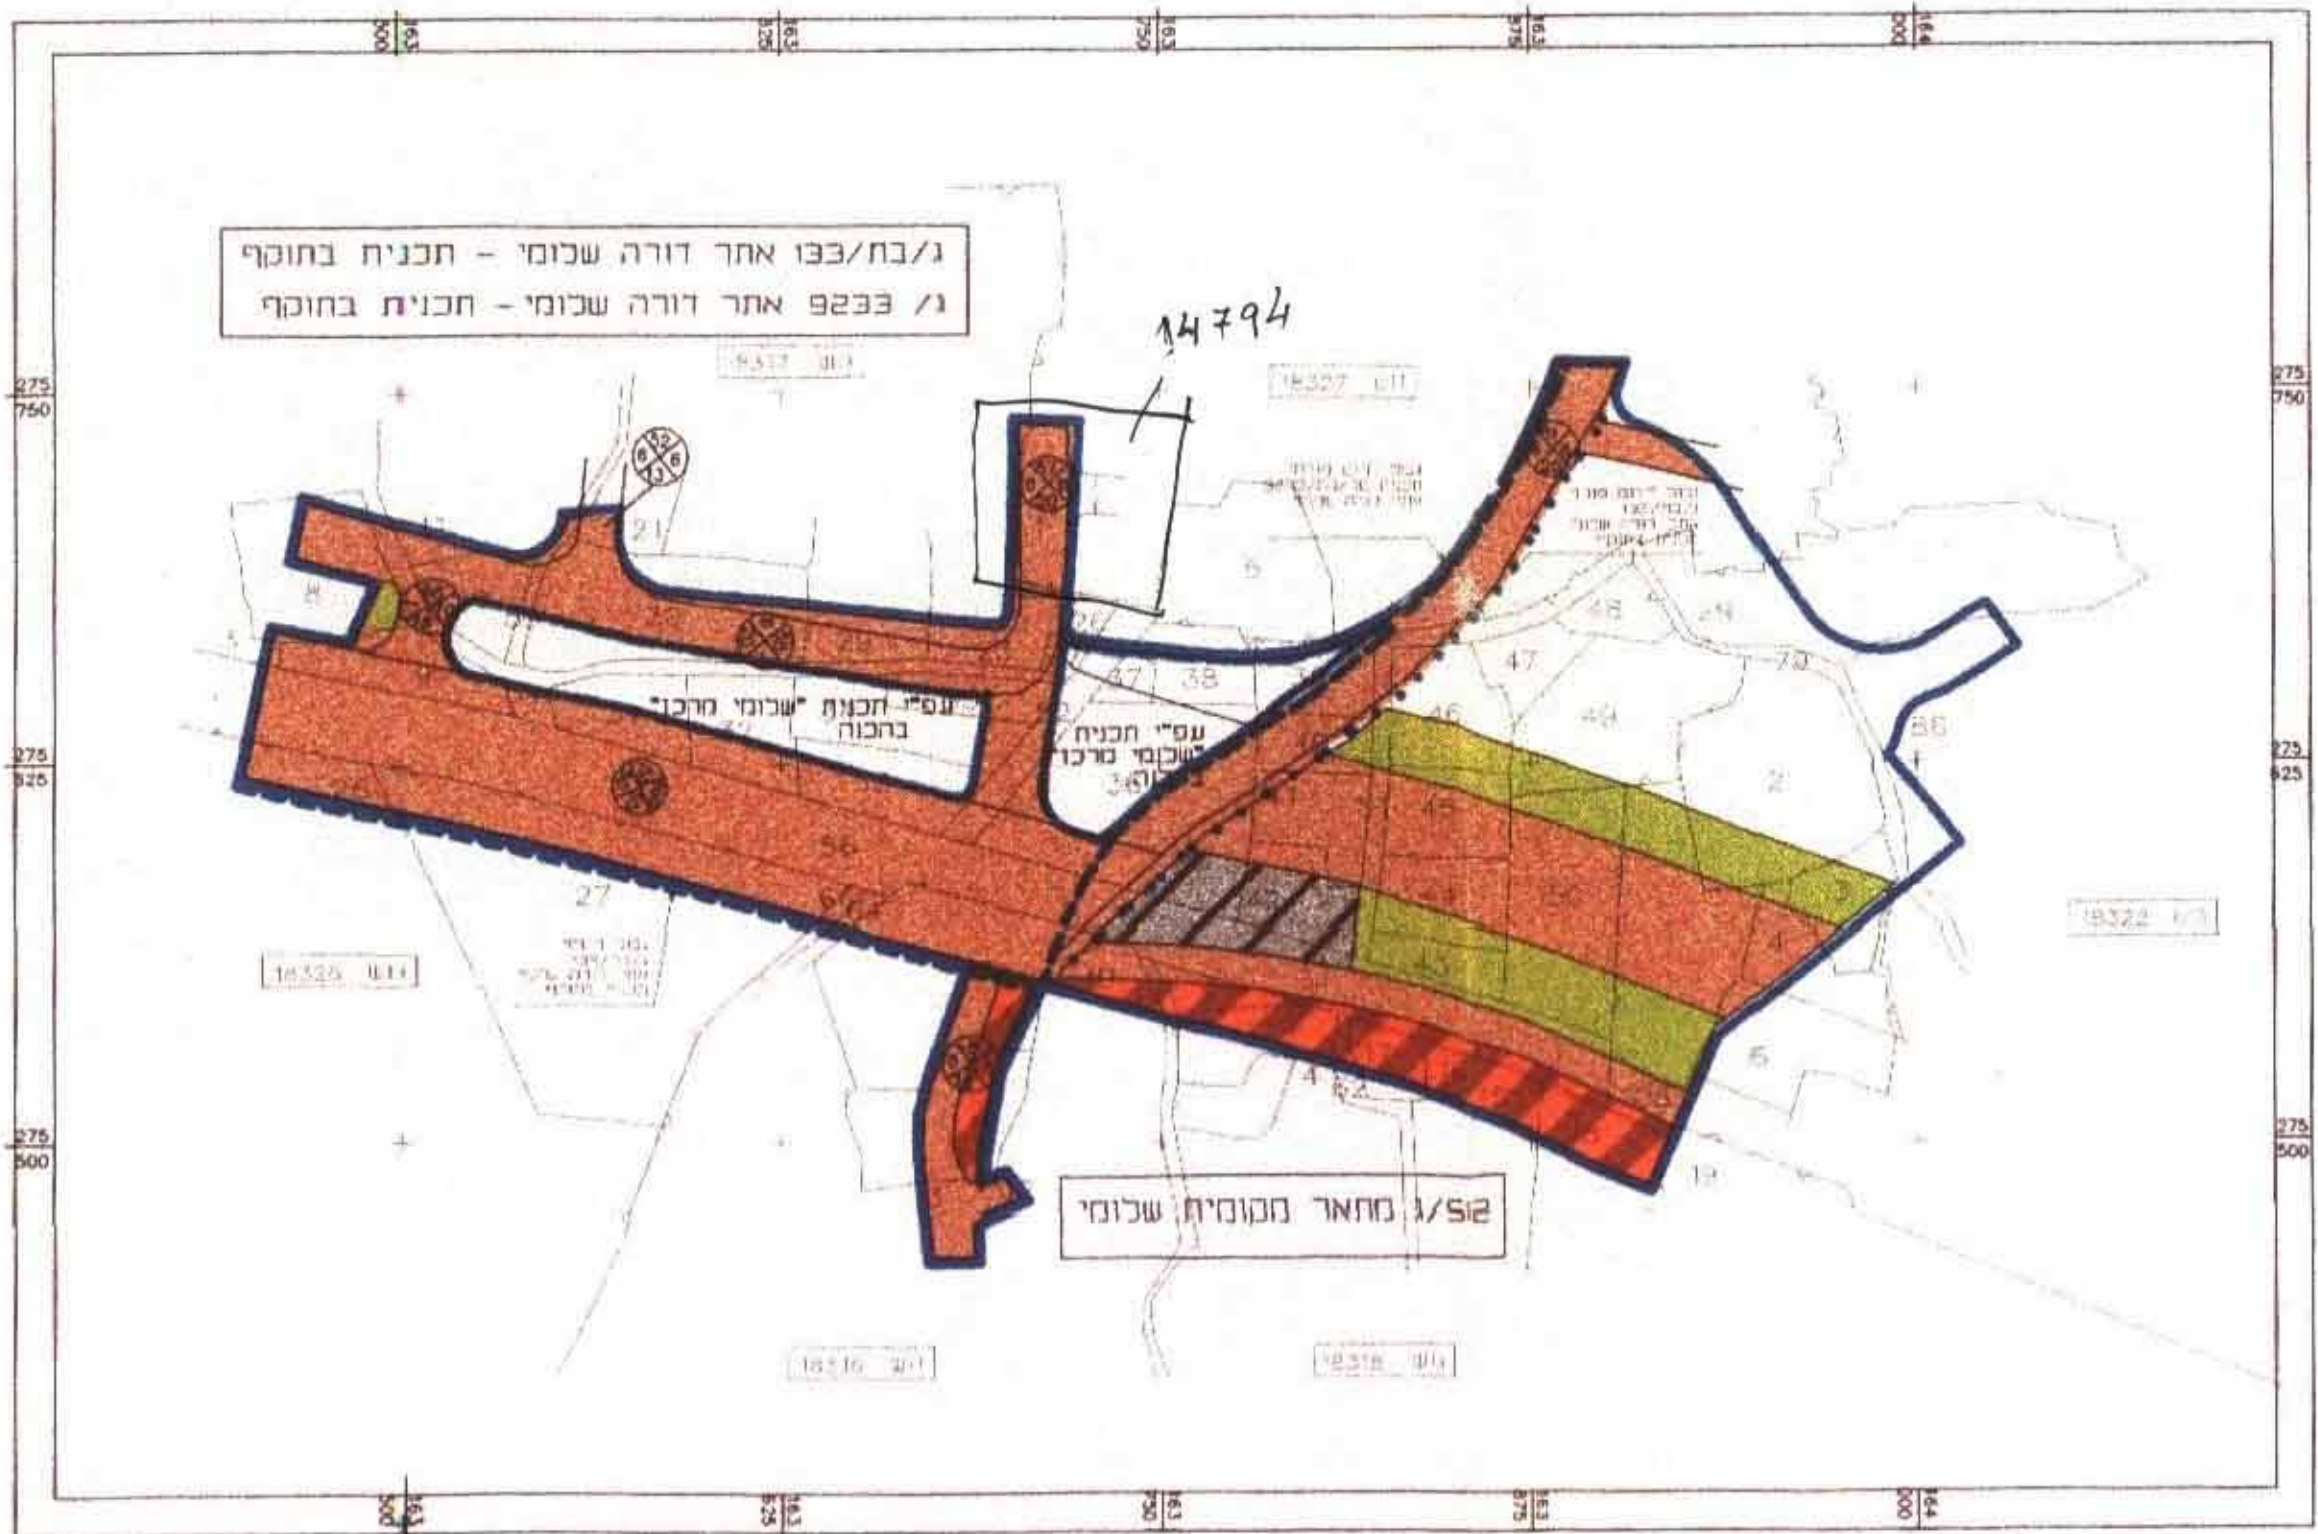

טבלת שטחים בדונמים ובאחוזים - מצב קיים

מספר	מרכז אורחי ומסחרי	מרכז חחבורה	שטח לחינוך בעירוני	ש.צ.ש	דרכים	סה"כ
דונם	4.6	1.7	14.8	7.5	45.4	75
אחוז	6.0	2.0	20.0	10.0	62.0	100

תכנית קצב קייס 1:2,500

א. חקתה מוצעת (כוכל סימונים והים למצב קיים) ב. מצב קיים - תוספת סימונים

גבול חקתה וו
 גבול גוש
 מספר גוש
 גבול חקתה רשומה לביטוח
 מספר חקתה רשומה לביטוח
 גבול חקתה מוצעת
 מספר חקתה מוצעת
 דרך קיימת
 דרך מוצעת
 חואי כביש עיני
 קיר אבן גבוה 60 ס"מ
 בגבול דרומי של תחום זכיה
 מספר דרך מוצעת
 מרווח קו בנין
 מגבול דצועת בדרך
 רוחב דרך מוצעת
 דרך קיימת לביטוח
 שטח תחתית חדוקה
 שטח תחיה משולבת בניון
 שטח לחבנה ציבורי
 שטח למרכז מסחרי
 שטח ניגון מוגבה
 דרך הולכי רגל (גשר)
 מבנה לריסוק (ענכ רכובי יעוד חדש)
 שטח ציבורי פתוח
 שטח פרטי פתוח (בתחום תחת חדוקה)
 שטח חקלאי
 עיכודו:
 התשריט מעודכן כ:

12345
 10
 10
 5
 20
 5
 20

20.10.98 ; 27.2.96 ; 23.3.97 ; 13.5.97
 16.9.97 ; 07.12.97 ; 11.3.98 ; 8.1.99

תכנית סביבה 1:10,000

תוכנית זו היא תכנית חובתית חשוכה 1943. כל השינויים בתוכנית זו יבוצעו על ידי המוסדות הרלוונטיים. אין להשתמש בתוכנית זו לצורך קבלת החלטות.