

2003/33

10-06-1998
תק"מ

מחוז הצפון

מרחב תכנון מקומי - אצבע הגליל
מועצה מקומית: יסוד המעלה
תכנית מסי אגלמק\8054\010

שינוי לתכנית מסי גי-8054
(שינוי בינוי למלון 120 חדר)

תשריט

קנה מידה 1:2,500

גוש 13987

חלקה 30

חלקי חלקות 31

היוזם:
ולטר רוזנטל בע"מ - חיפה

טל : 04-8415197

פקס : 04-8727489

בעל הקרקע:

ולטר רוזנטל בע"מ - חיפה

טל : 04-8415197

פקס : 04-8727489

עורך התכנית:

ט.מ. לייטרס דורף • אדריכלים ומתכנני ערים (1972) בע"מ
רחוב נחום הנביא 18 תל-אביב 63503 • 546 5160 (03)

תאריך: מאי 1998

חתימת בעל הקרקע:

חתימת הוועדה המקומית:


חתימת יוזם התכנית:

חתימת עורך התכנית:

ולטר רוזנטל בע"מ
עצה מקצועית
אדריכלות

ולטר רוזנטל בע"מ


ט.מ. לייטרס דורף
אדריכלים ומתכנני ערים (1972) בע"מ

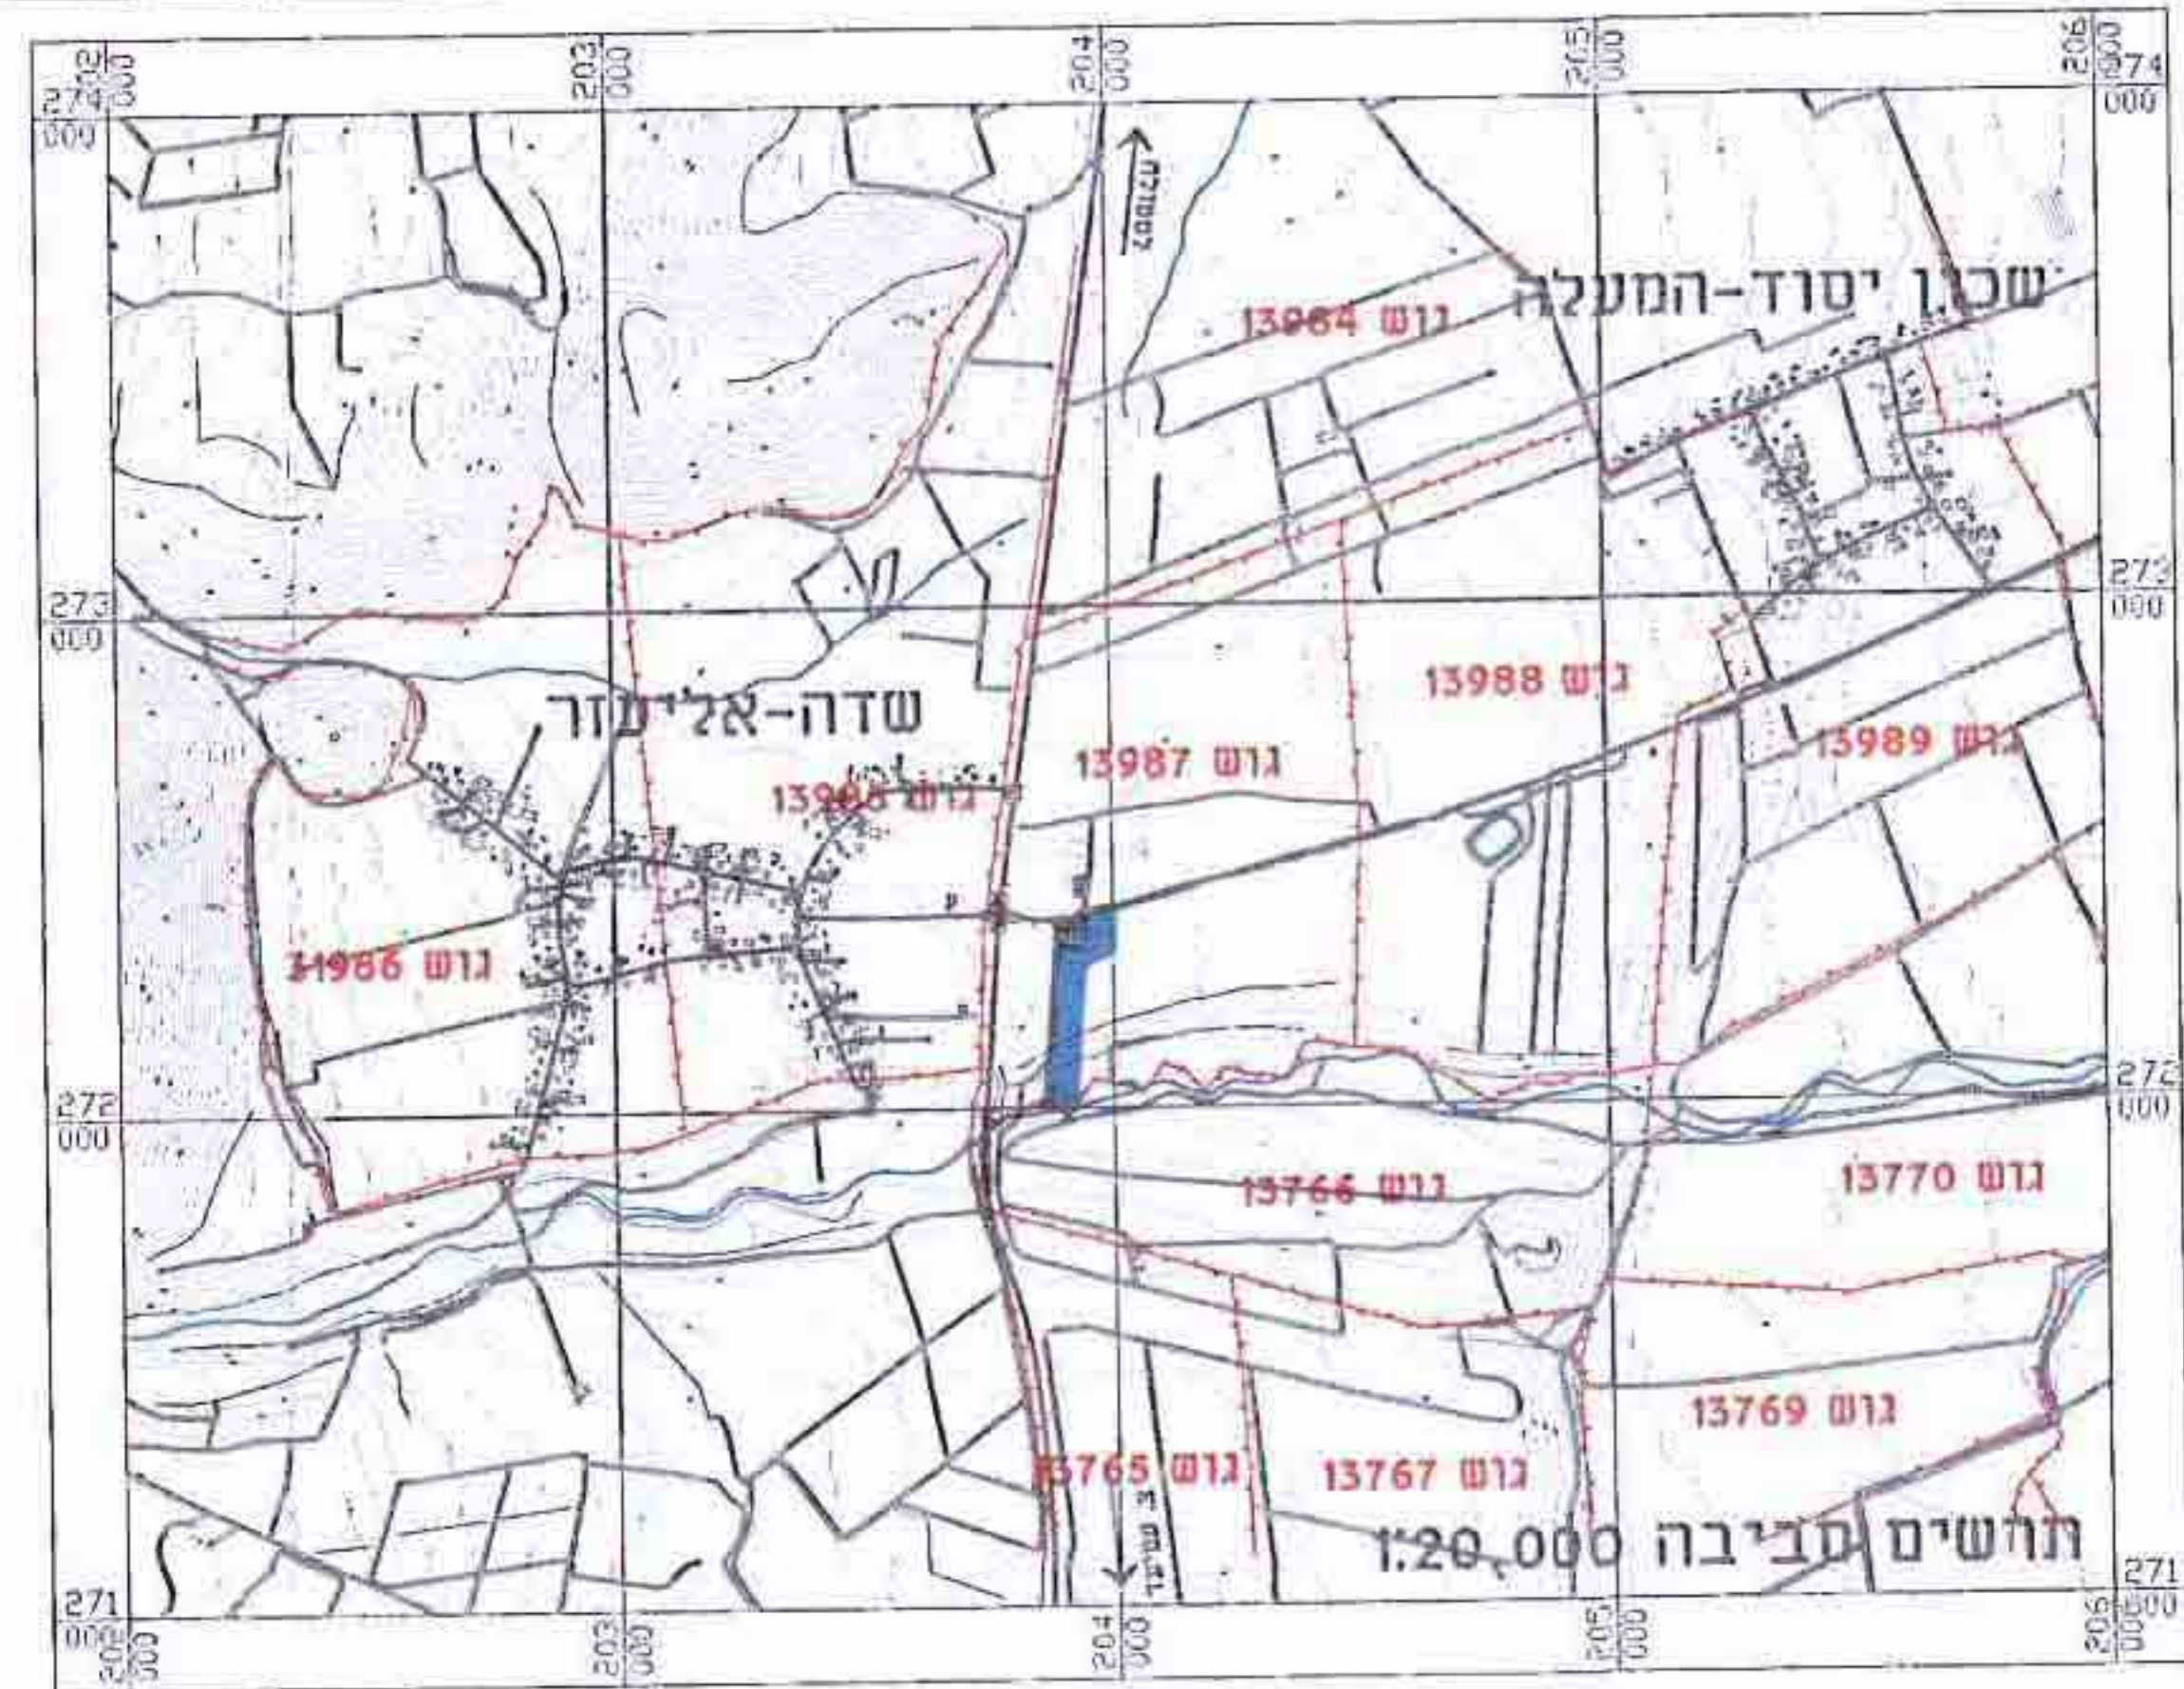

מקרא

	גבול התכנית
	גבול חלקה
	מספר חלקה
	גבול גוש
	אזור שרותי דרך
	שטח חקלאי
	דרך קיימת
	מסי דרך
	קו בנין
	רוחב דרך

מחוז :	הצפון
נפה :	צפת
מקום :	יסוד המעלה
מש :	13997
חלקה :	30
שטח :	21.720 ד
חלקה ארעית :	11
שטח :	4.729 ד
שטח בבעלות ולטר רוזנטל :	21.720 ד
חלקה 30 :	21.720 ד
חלקה ארעית 11 :	4.729 ד
שטח טהיב :	24.459 ד
רוחב עבר :	ולטר רוזנטל
מגזר :	1:500

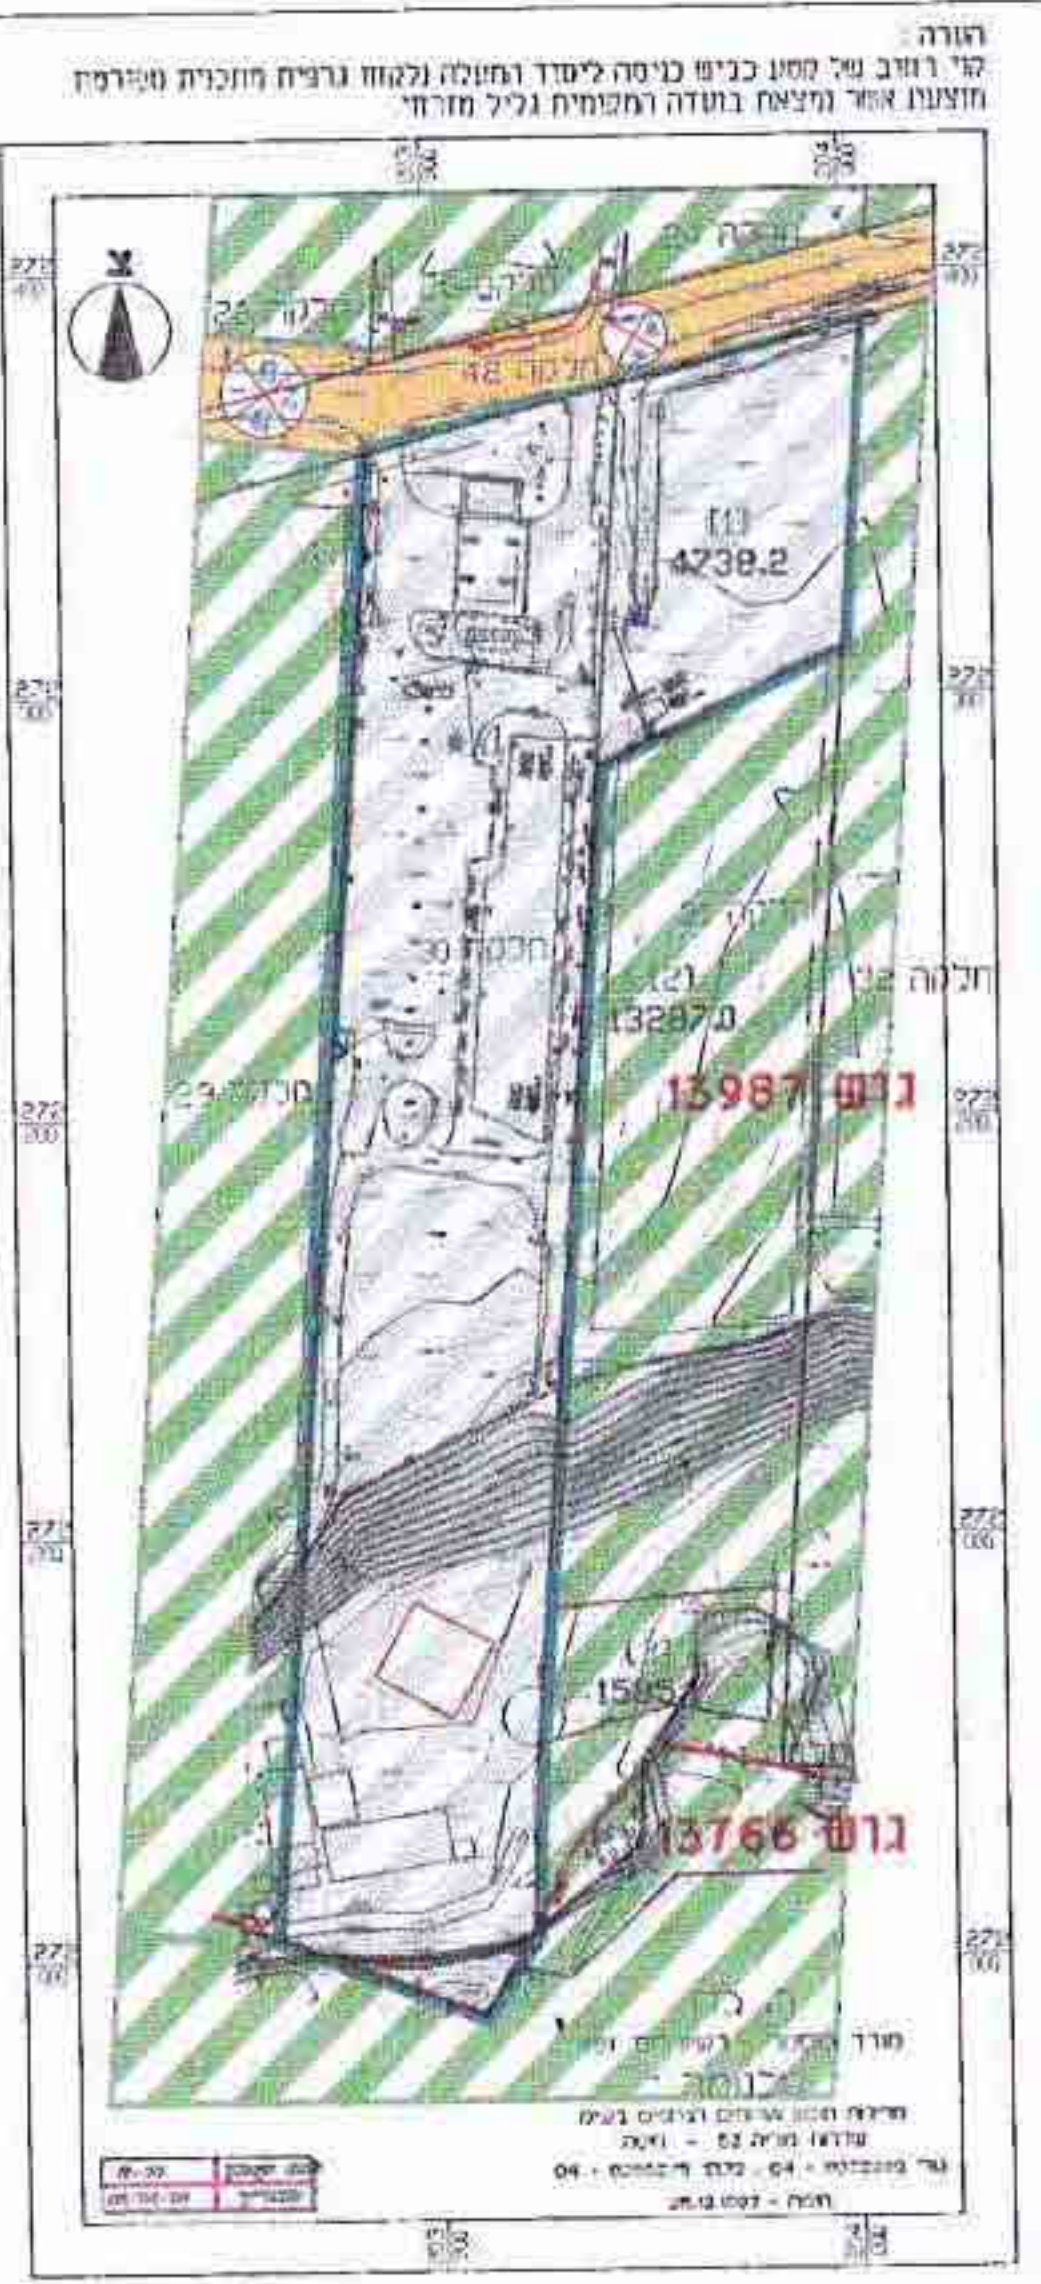

מצב קיים - מצב מוצע 1:2500

טבלת חלוקת שטחים - מצב קיים ומצב מוצע

ייעוד	שטח בדונם	אחוז
אזור שרותי דרך	26.485	100%
טהיב	26.485	100%