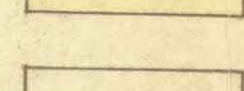
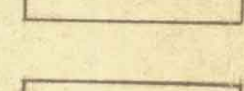
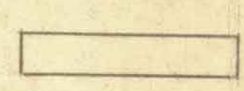
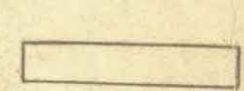
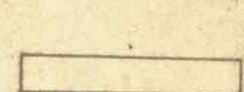
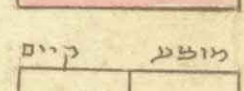
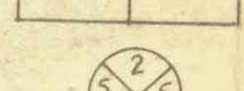
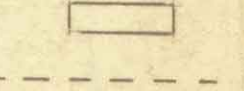



מרחב תכנון מקומי 'אשרי'
תכנית מפורטת מס' 1664
תסדיט מצורף לשנוי לתכנית בנין ערים מפורטת תוכנית ק 616

שבי ציון - חוף דרומי, גוש : 18116

קב"מ : 1:1000

מקרא

-  גבול התוכנית
-  אזור מגורים א
-  אזור מגורים ב
-  אזור מגורים ג
-  תחית מסחרית
-  אתר לבנין צבור
-  שטח פתוח
-  דרך קיימת
-  דרך מוצעת
-  שביל להולכי רגל
-  מספר הדרך
-  מרוח קדמי
-  מרוח הדרך
-  טיול שביל להולכי רגל או דרך
-  גבול חלקה רשומה
-  מספר חלקה רשומה
-  גבול חלקה רשומה לכיטול
-  שטח המגרש
-  גבול תכנית שכן צבורי מס

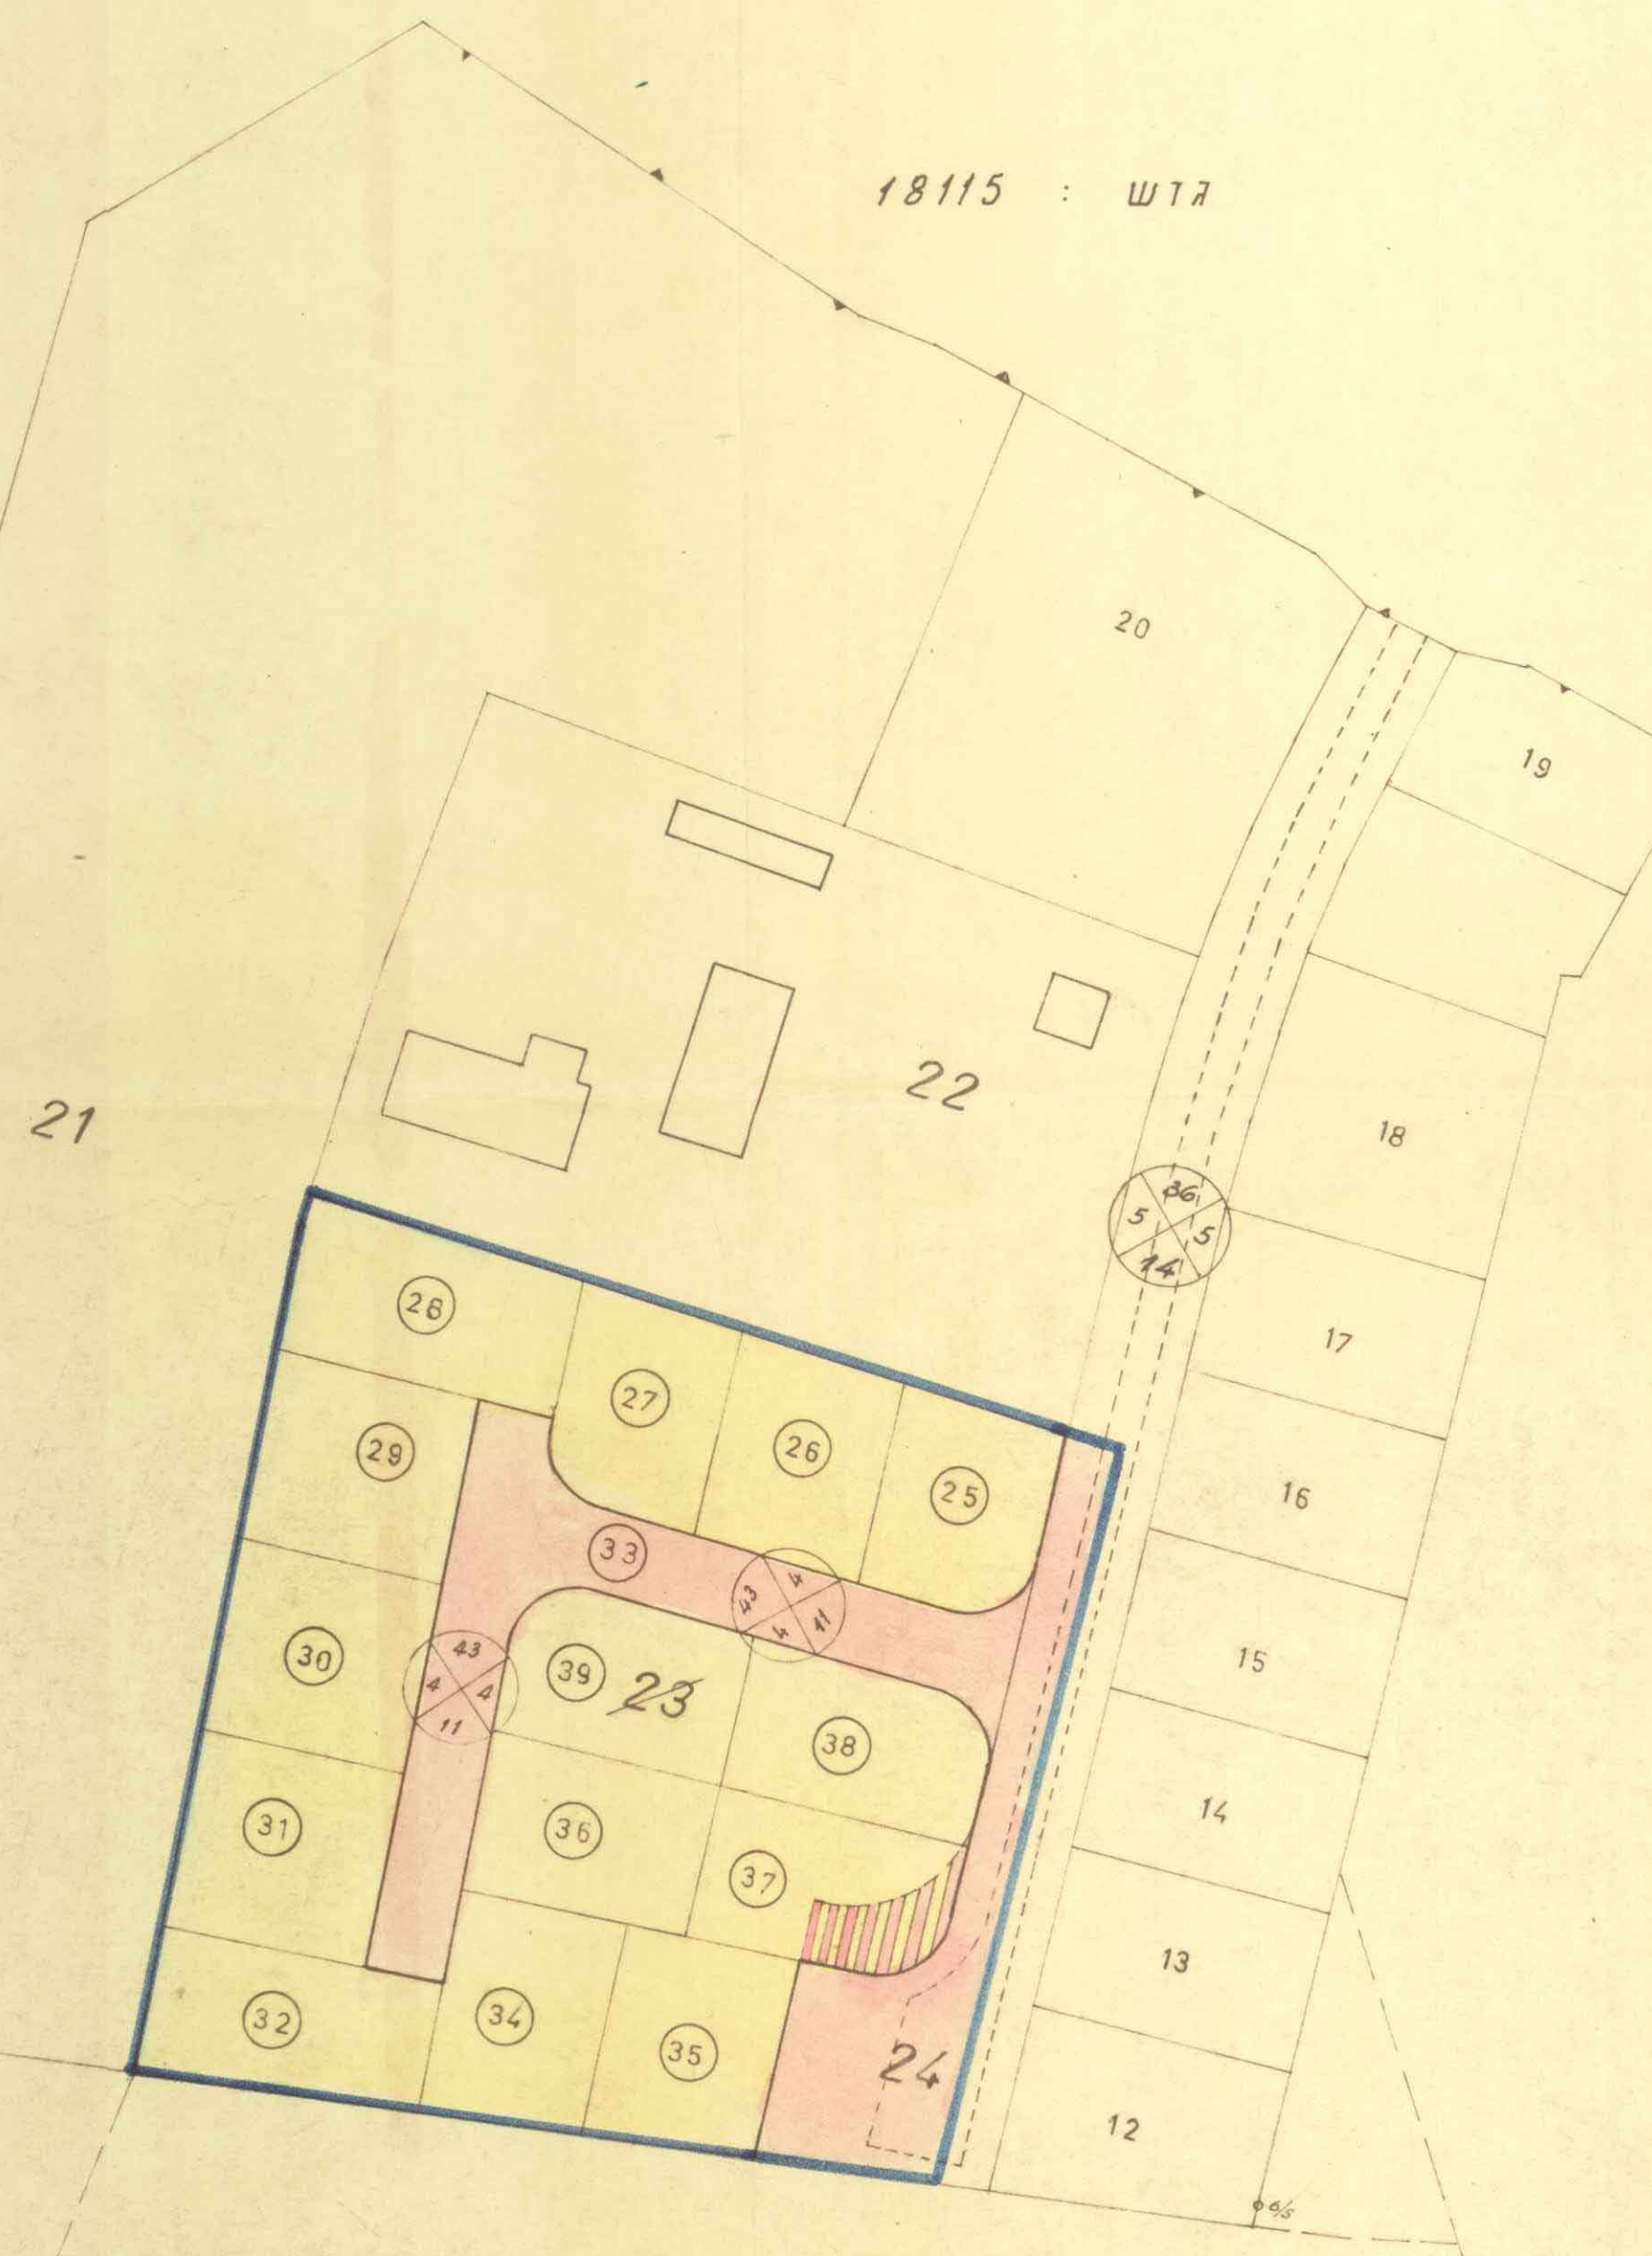

חלקיק	השטחים	שטח בדונם	%
אדמות בניה		10.530	76.5%
אתרים לבנין צבור			
שטחים ציבוריים פתוחים			
שטחי דרכים שבילים ותחנה צבורית		3.240	23.5%
סה"כ		13.770	100.0%

חוק התכנון והבניה תשכ"ה-1965
הועדה המקומית לתכנון ולבניה - אשרי
תכנית מס' 1664
נדונה בשיבת הועדה המקומית מס' 59
מיום 12.9.73 והוחלט להעבירה לוועדה המחוזית עם המלצה למתן חוקה.
יו"ר הועדה
מומח' לוועדה

מסדרי הכנסים
חוק התכנון והבניה תשכ"ה-1965
מחוז 22
מרחב תכנון מקומי
תכנית מס' 1664
הועדה המחוזית בשיבת מס' 67
מיום 12.11.73
להחליטה להחליט
לחתימתו
מנכ"ל בלתי תלוי

מסדרי הכנסים
חוק התכנון והבניה תשכ"ה-1965
מחוז 22
מרחב תכנון מקומי
תכנית מס' 1664
הועדה המחוזית בשיבת מס' 52
מיום 26.9.74
להחליטה להפקיד את
התכנית לטיפול
מנכ"ל בלתי תלוי

תכנית מס' 1664
מועצה למתן חוקה בלתי תלוי
מיום 12.5.74 מסד' 92

חתימות:

היוזמים:

בעל-הקרקע:

המתכנן:

קרשים הסביבה 1:10000

