

ג.י.א. 11463/2 כפר רומאה (חל) 8/31

מחוז הצפון

מרחב תכנון מקומי - גליל מזרחי


תחום שיפוט מוניציפלי : מועצה אזורית נוף הגליל

הכנית מפורטת מס' 11463/2
 שינוי ייעוד שטח ציבורי פתוח למגורים
 שינוי להכנית מתאר מס' 3343 המופקדת - רומאה
 המסומן : כפר רומאה - גוש 17476 חלק החלקה 10 (הגוש 212)
 יזום התכנית : מוחמד חסין סעיד - כפר רומאה
 בעל הקרקע : מוחמד חסין סעיד - כפר רומאה
 שטח התכנית : 0.518 דונם
 מספר הידרוח : 6 יחיד במגרש ב 3 קומות (2 יחיד בקומה עם קיר משותף)
 בתכנית :
 עורך התכנית : אדריכל ארגוב, ש. וב. האני
 משרד אדריכלות ובינוי ערים
 נצרת ת.ד. 2114 טלפונים: 06/6572496
 ק. מבעון, השקדים 33 טל- 04/9536891
 e-mail: hope@palnet.com

חתימות :
 עורך התכנית : יזום התכנית : בעל הקרקע :
 בשארה האני
 משרד לאדריכלות ובינוי ערים
 מס' רישוי 05307
 נעתי-כפ, 06-572498
 תאריך :
 שם : אושרה לחוקף עני ועדה חלוקה
 חתימה : 22/1/99



מקרא :

- גבול התכנית
- כבול תכנית מתאר ג/3343 המופקדת
- גבול חלקה רשומה וחספרה
- גבול מגרש מוצע
- גבול גוש רשום
- אזור מגורים א'
- אזור מגורים ב'
- שטח ציבורי פתוח
- שטח לבניי ציבור
- שטח ספורט
- דרך קיימת /אג וחאשרת
- מספר הדרך
- קו הבנין
- רוחב הדרך

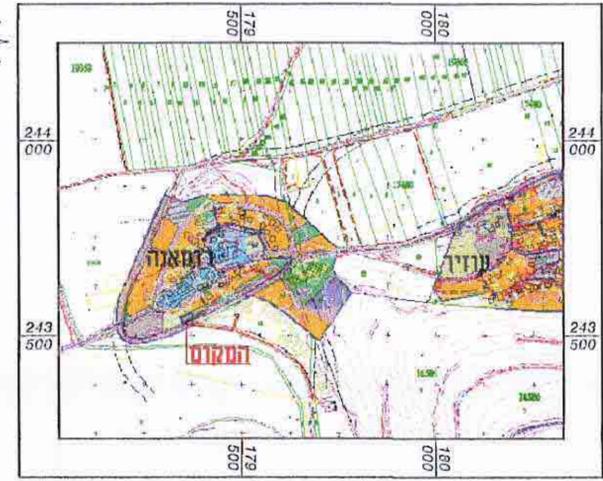

תושים הסביבה קני"מ 1:10000

טבלת שטחים		מצב קיים		מצב סוצע	
ייעוד השטח	שטח	שטח	בדונם	שטח	בדונם
שטח ציבורי פתוח	0.518	100.00%	0.518	---	---
אזור מגורים א'	---	---	---	100.00%	0.518
שטח ספורט	0.518	100.00%	0.518	100.00%	0.518

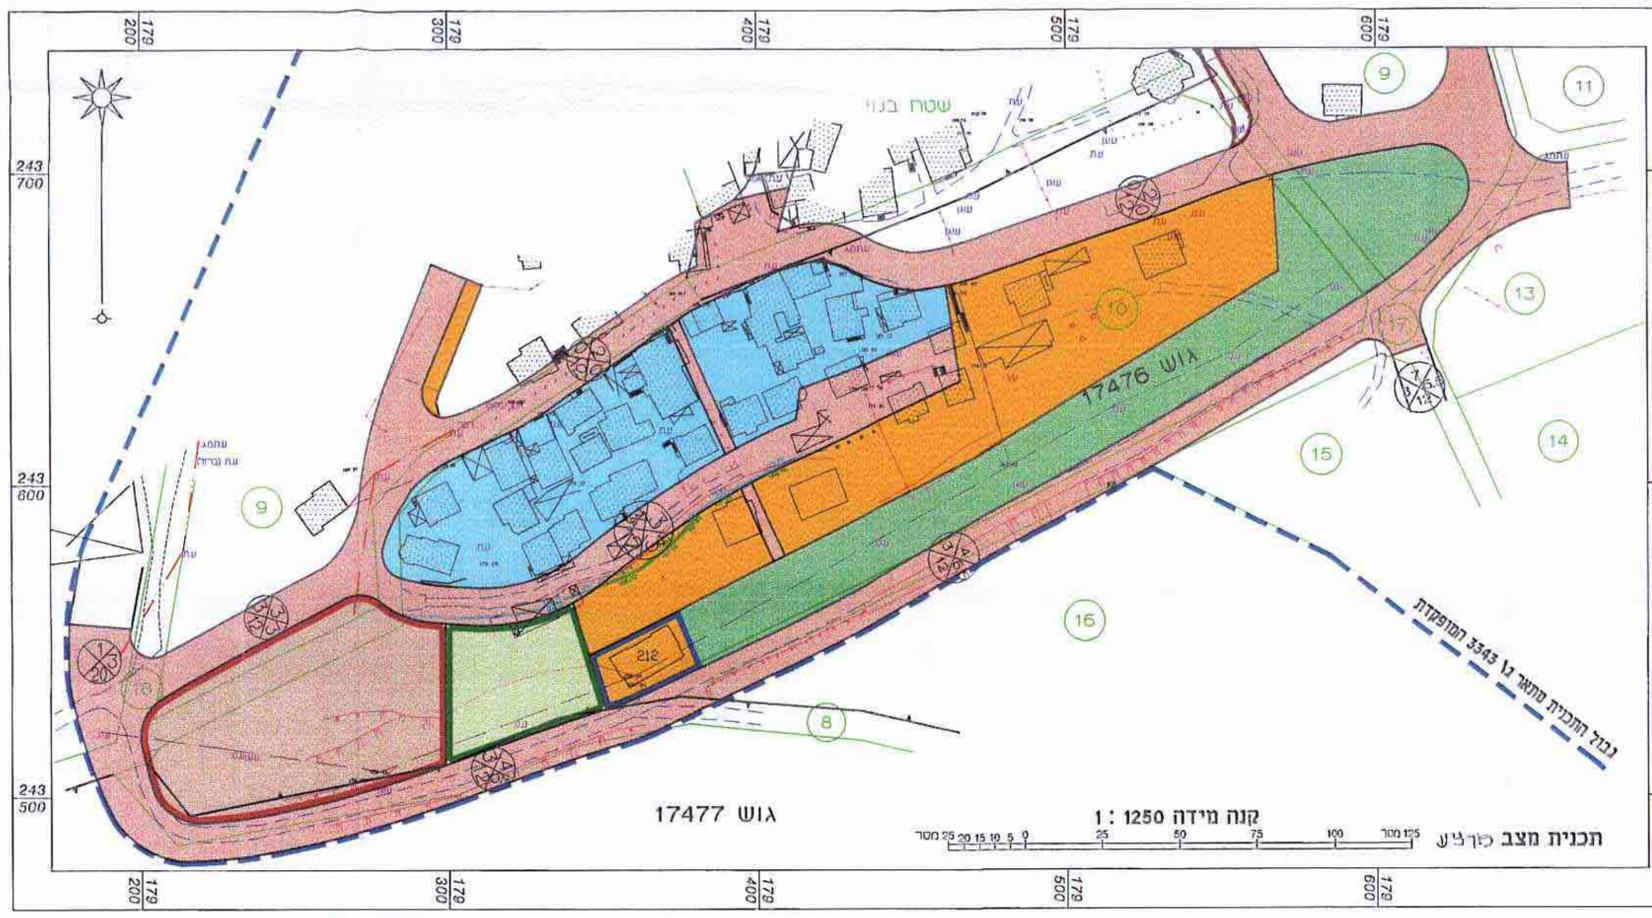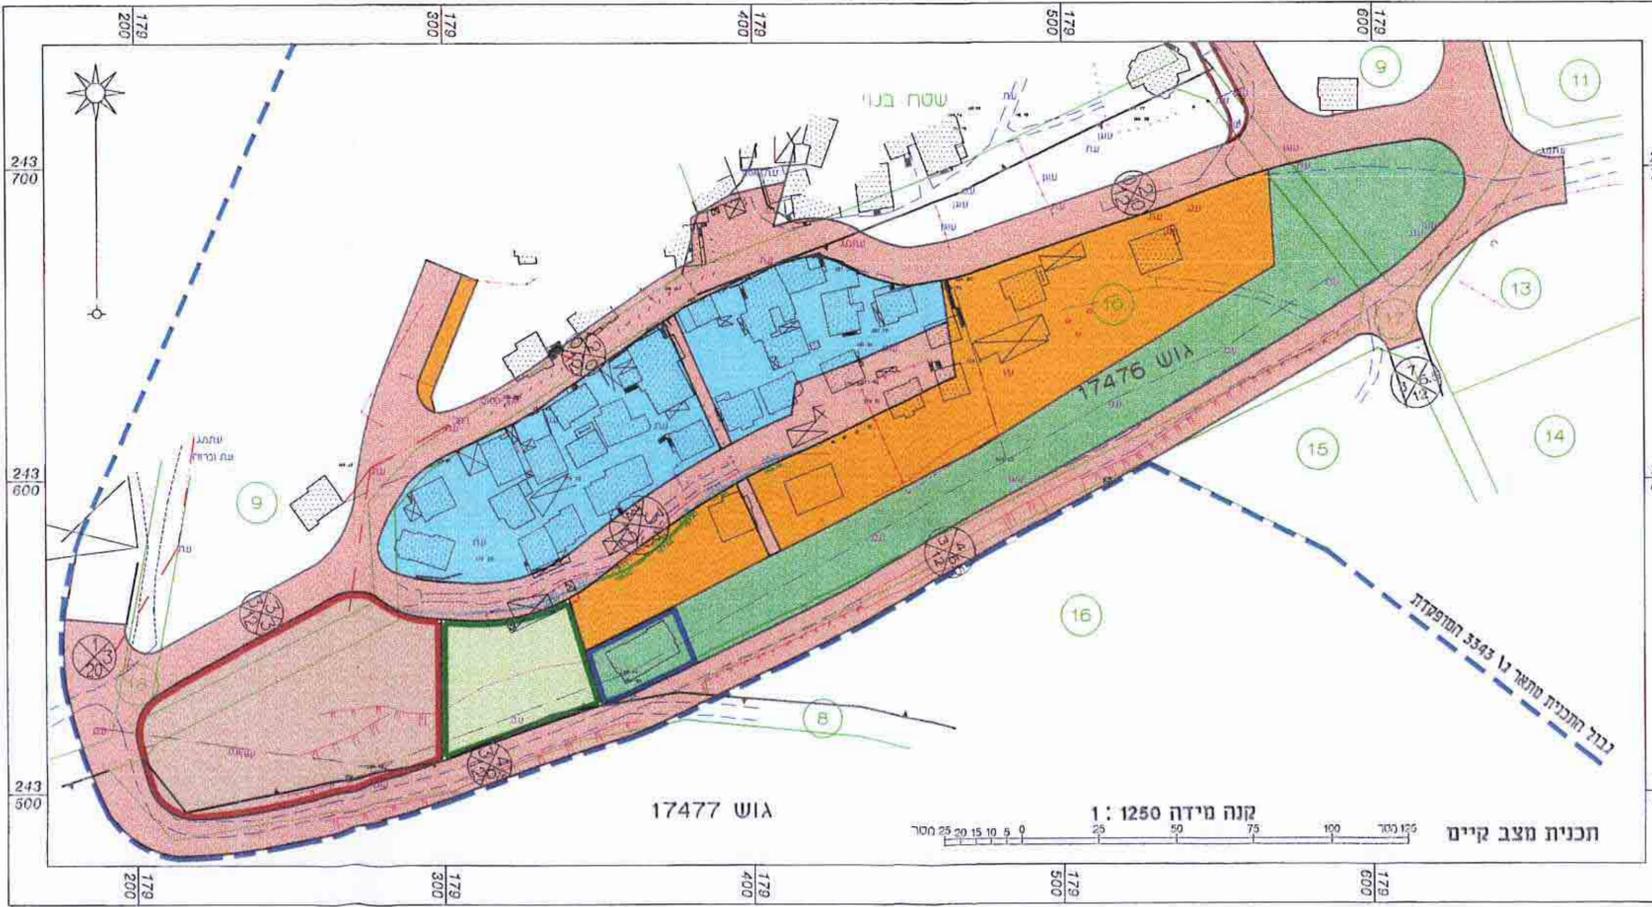

תחילה :
 תאריך : 22/1/99
 חתום :
 מועצה אזורית נוף הגליל
 מועדון מועד מוסדר מס' 789
 מועד משרד : כפר רומאה, טלפונים : 06-65220097
 מועד למכתבים : ת.ד. 1067, עפולה ערים 18550