


מחוז הצפון - מרחב תכנון מקומי אשרי-
תכנית מפורטת מס: 1196 — המהווה שנוי לתכנית מפורטת מס: 826
ערב אל עראמשה
גוש 19741, 19747
ק.מ. 1:1250
שטח התכנית - 5710+


מצב קיים

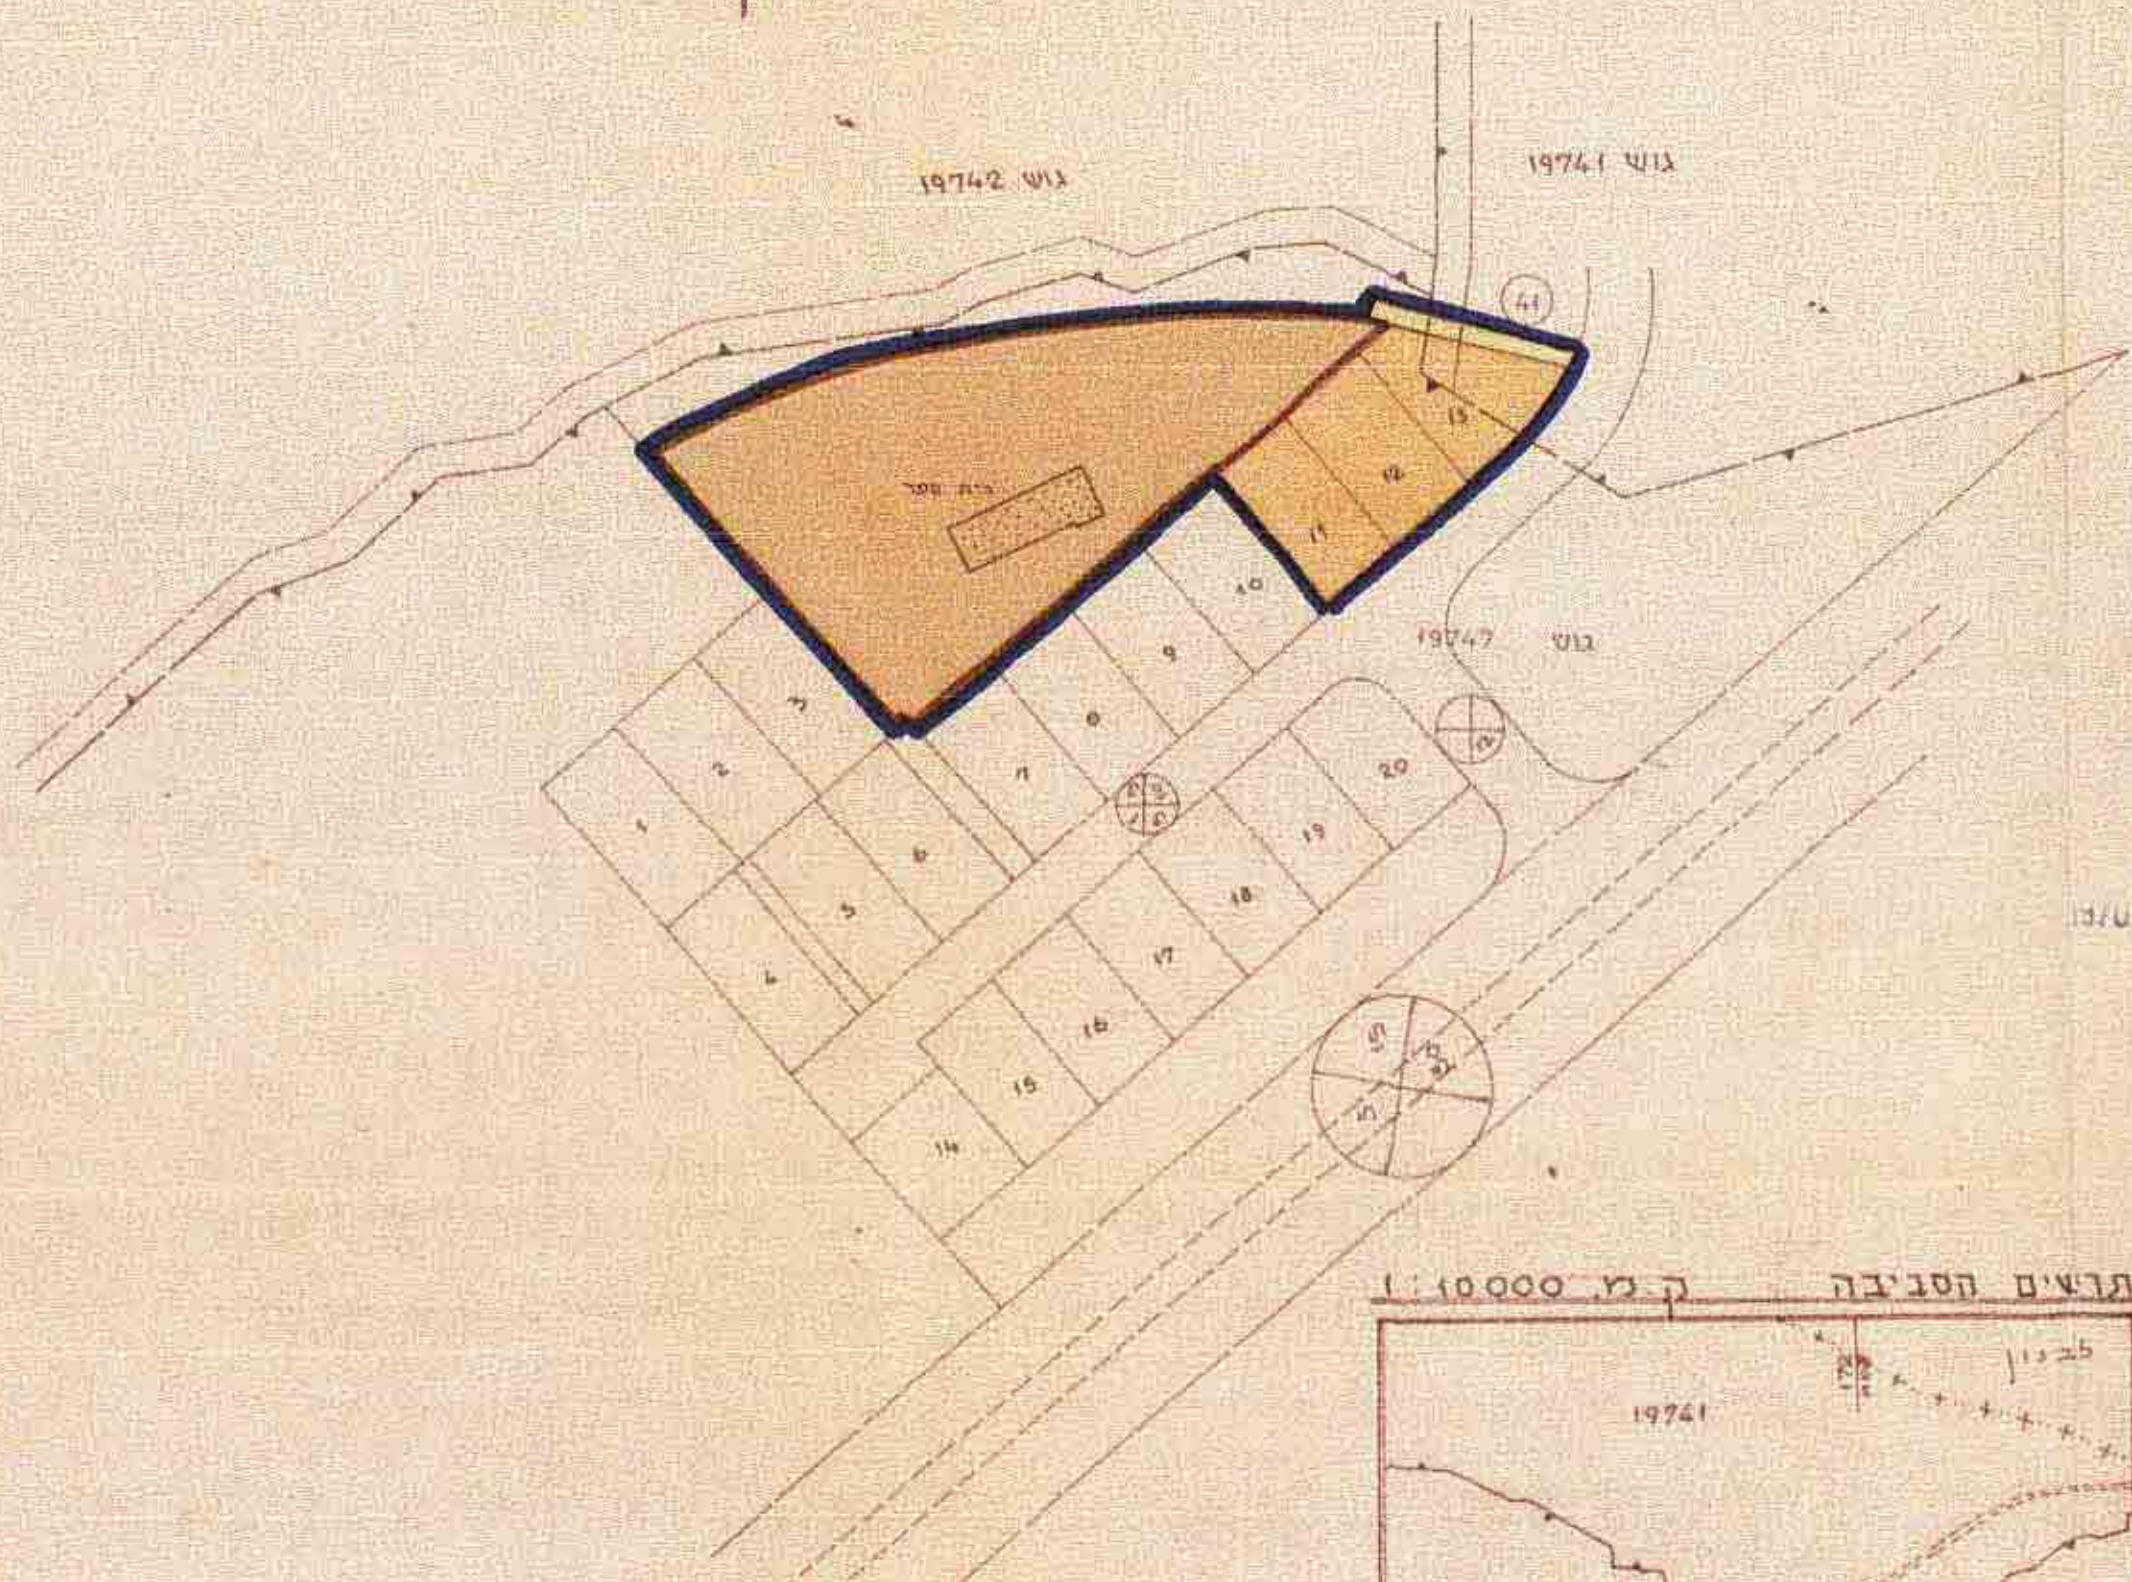

- מקרא**
- גבול תכנית
 - גבול החלקה
 - גבול מגוש ומספרו
 - גבול גוש
 - שביל לביטול
 - שביל מוצע
 - אזור מגורים א'
 - שטח צבירי פתוח
 - שטח לבניני צבור


בעל הקרקע: מינהל מקרקעי ישראל
יוזם התכנית: מינהל מקרקעי ישראל
המתכנן: מינהל מקרקעי ישראל

גאודע-ניחול וסידור מקרקעין ונכסים בע"מ
אימות אישור
אשרור לתוקף ע"י נגדה
שם: אברהם
חתימה: [Signature]

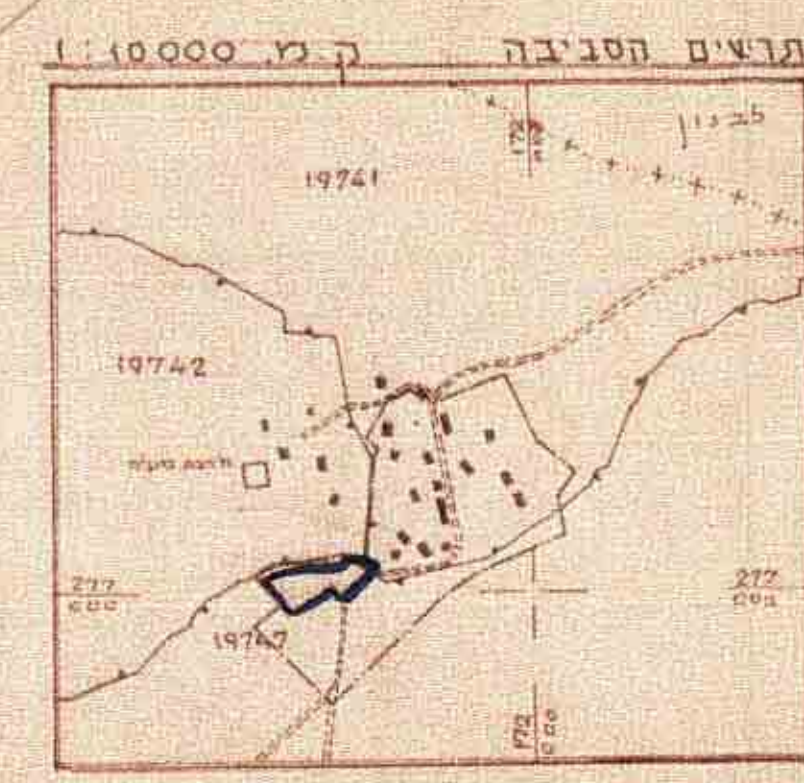

תחום תכנון והבניה חש"ה-1965	תחום תכנון והבניה חש"ה-1965
מרחב תכנון מקומי	מרחב תכנון מקומי
מס: 1196	מס: 1196
תאריך: 13.4.77	תאריך: 9.11.77
חתימה: <u>[Signature]</u>	חתימה: <u>[Signature]</u>

מצב מוצע

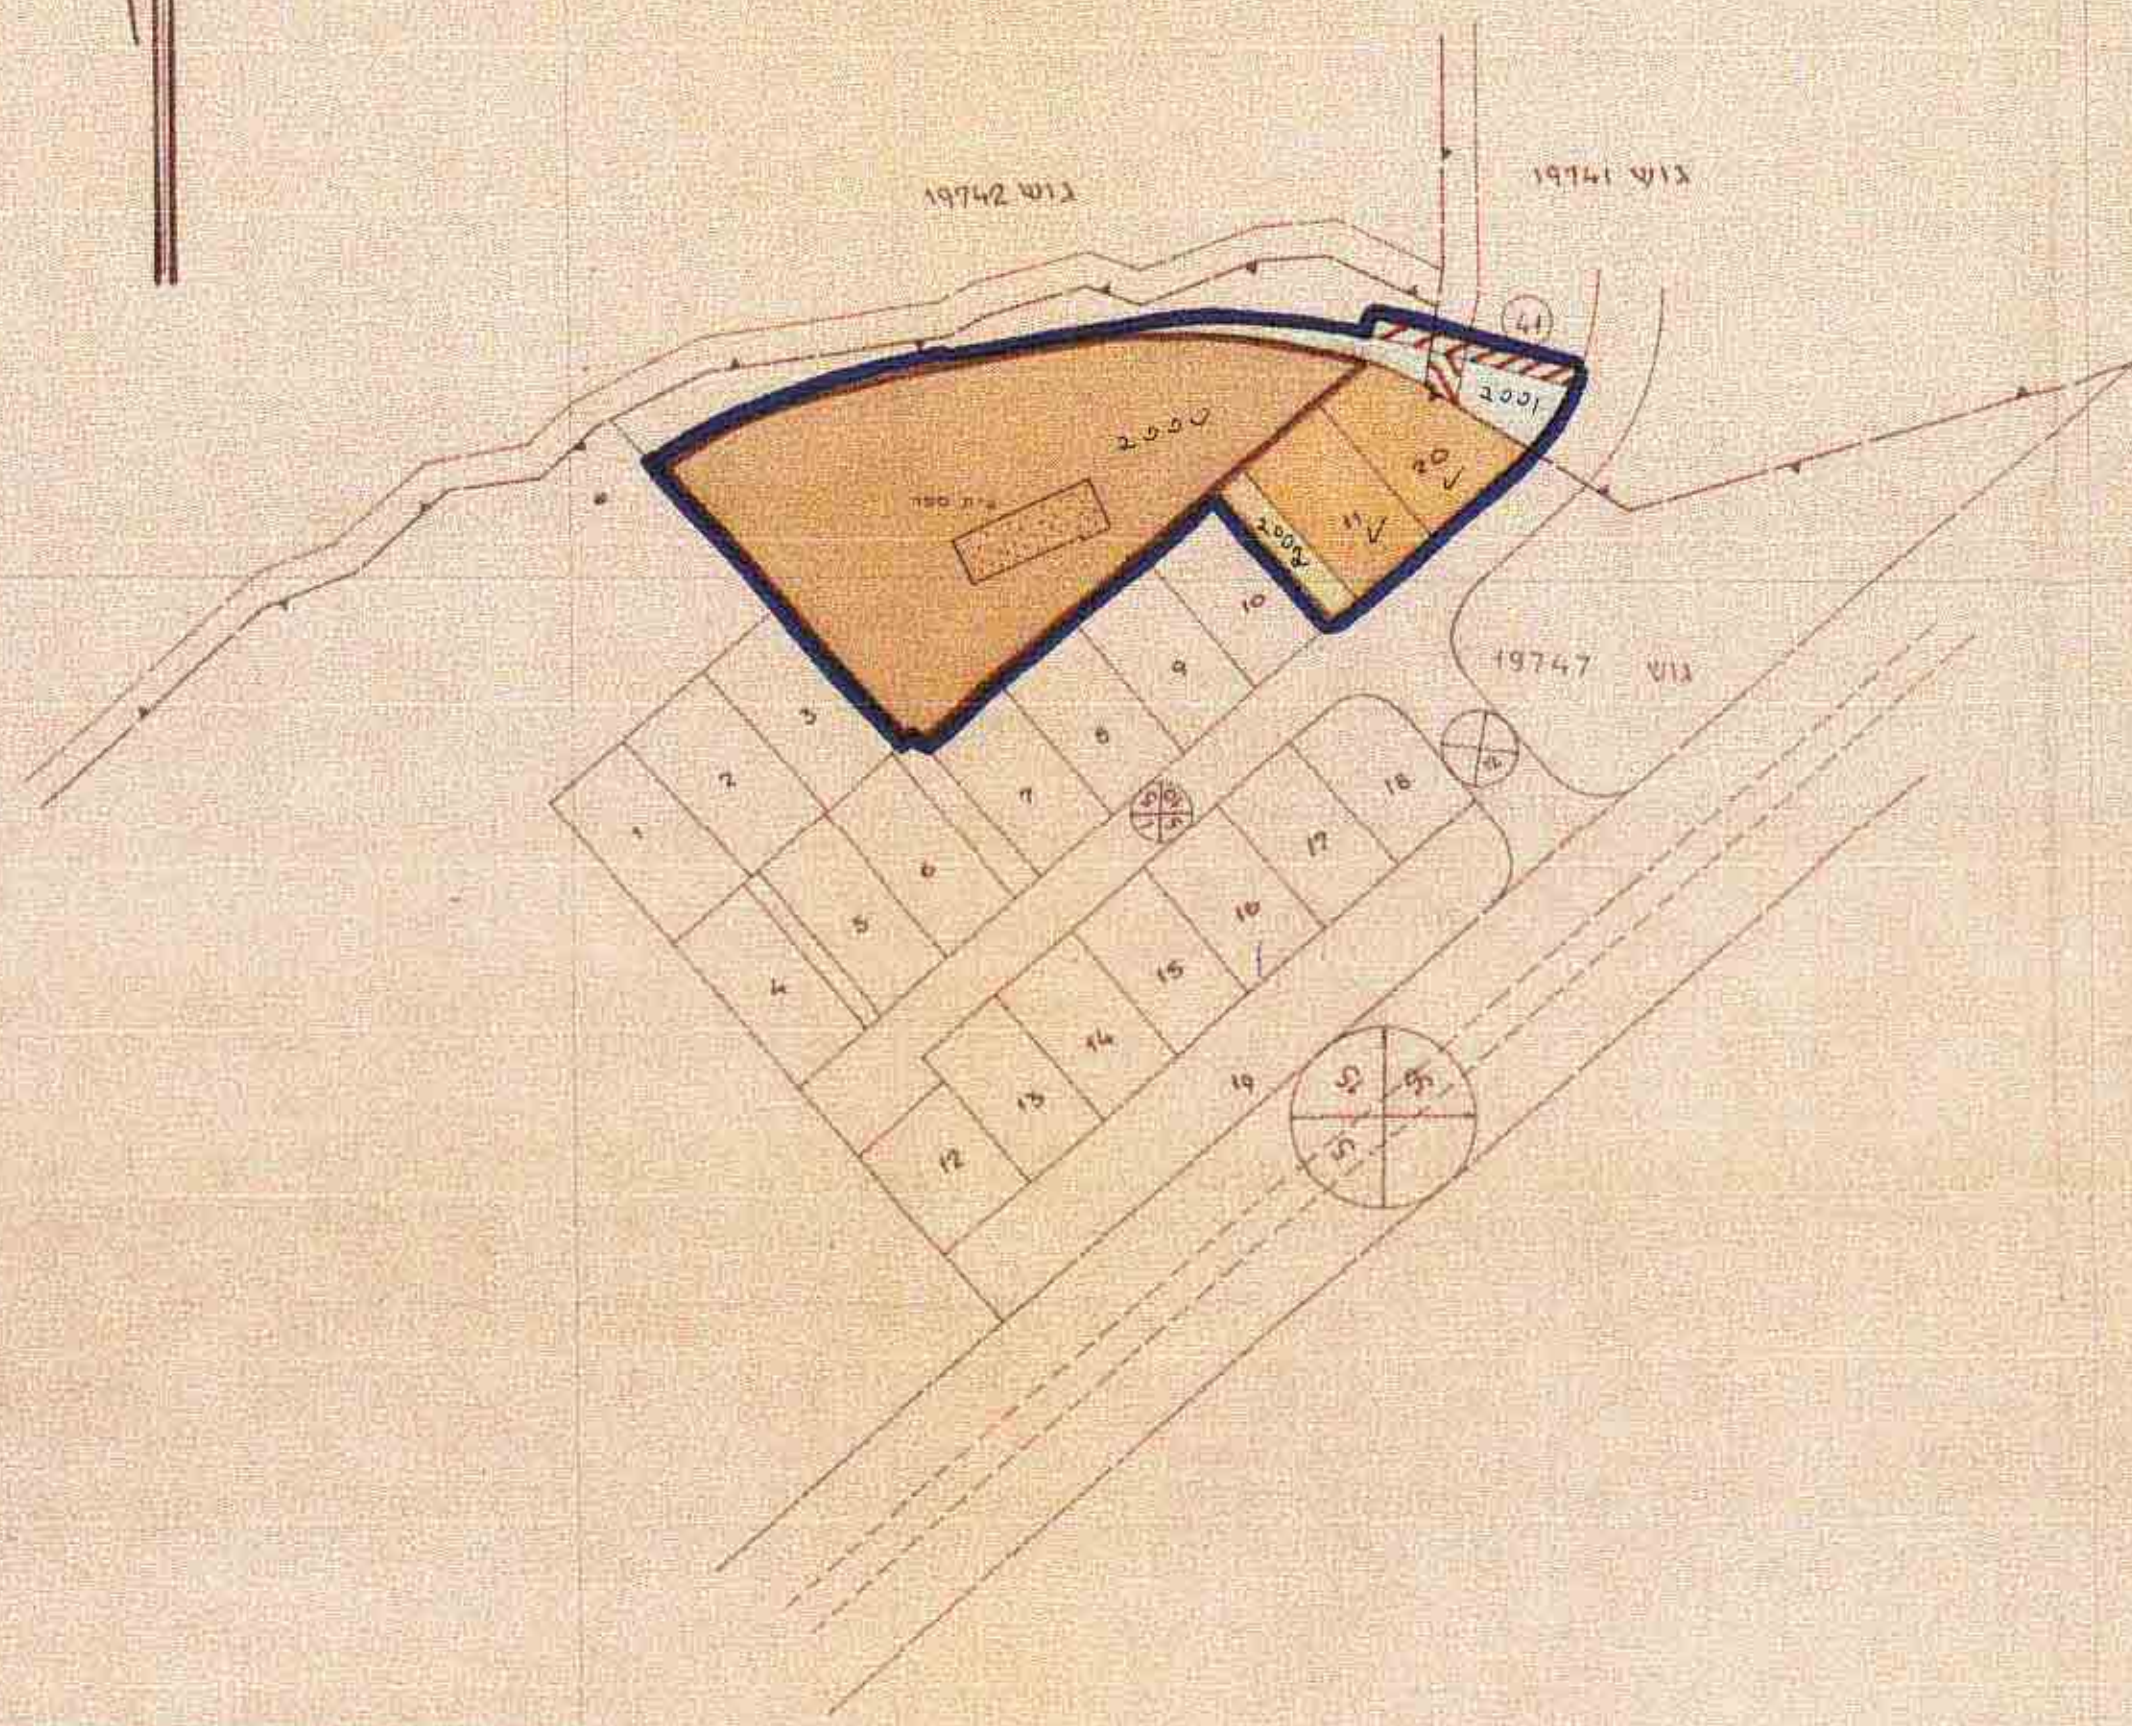

מינהל מקרקעי ישראל	
שם	חתימה
לי-לי מוקס	<u>[Signature]</u>
מס: 1196	