

משרד הפנים מחוז הצפון
חוק התכנון והבניה תשכ"ח - 1965
אישור תכנית מס. 7285
הועדה המחוזית לתכנון ולבניה החליטה
ביום 14.11.99 לאשר את התכנית.
סג"ל חתום
יו"ר הוועדה המחוזית

הודעה על אישור תכנית מס. 7285
פורסמה בילקוט הפרסומים מס. _____
מיום _____

משרד הפנים מחוז הצפון
חוק התכנון והבניה תשכ"ח - 1965
הפקדת תכנית מס. 7285
הועדה המחוזית לתכנון ולבניה החליטה
ביום 14.11.99 להסכימה לתכנית.
סג"ל חתום
יו"ר הוועדה המחוזית

מחוז הצפון

מרחב תכנון מקומי- חבל אשר
עורך התכנית: מהנדס מוטא גרייס
תכנית מפורטת מס' ג/7285
ערב אלעראמשה
תחום שיפט מחיצפלי: מ.א מטה אשר

גוש 19742
חלקה 18
שטח התכנית: 4.102 דונם קני"מ 1500

יחסי התכנית ובעלי הקרקע:





השם	כתובת	ת.ז.	מספר	חתימה
מנהל מקרקעי ישראל	נצרת עילית		06-6558211	
עראמשה	58576992	082-413461		
עראמשה	26417667	050-295266		
עראמשה	27542638	053-711359		

מוטא גרייס
מהנדס ביקור
24948
22.11.95

משרד הנדסה ומדידה
סאור חא' מהנדס מ. ומודד מוסמך
רשון מספר ק"ר חתימה
כפ' יוסף כביש ראש מס

מקרא:

- גבול תכנית מפורטת מוצעת
- גבול תכנית מפורטת קיימת
- אזור מגורים א
- דרך מוצעת
- גבול גוש ומספרו
- גבול המגרש ומספרו
- דרך להולכי רגל רוחב 4.00 מ'
- צריף להריסה
- מס' הדרך
- מרוח בניה
- רוחב הדרך
- אזור חקלאי

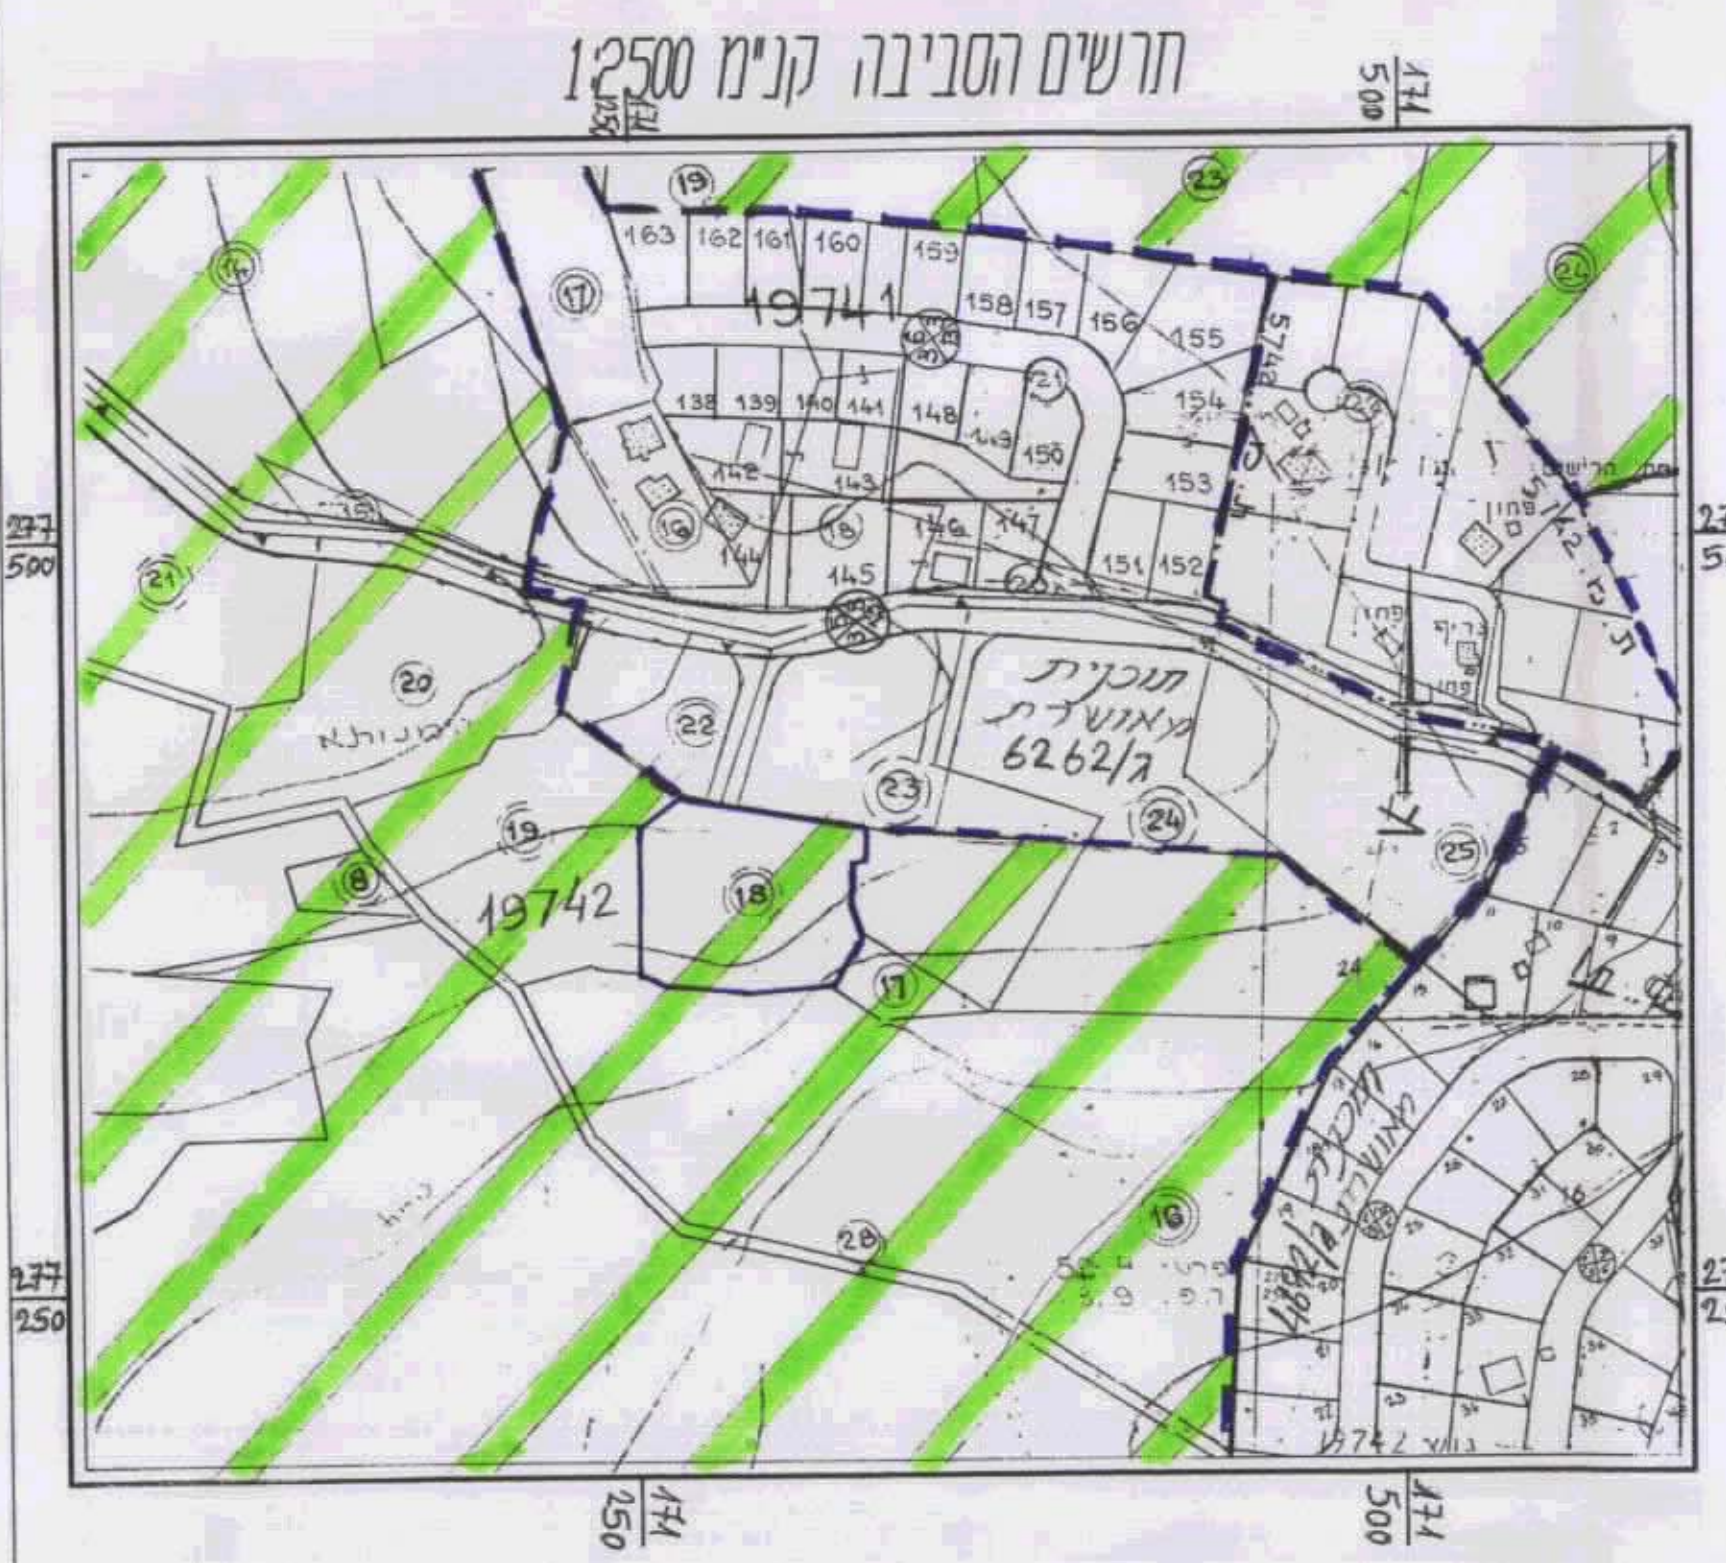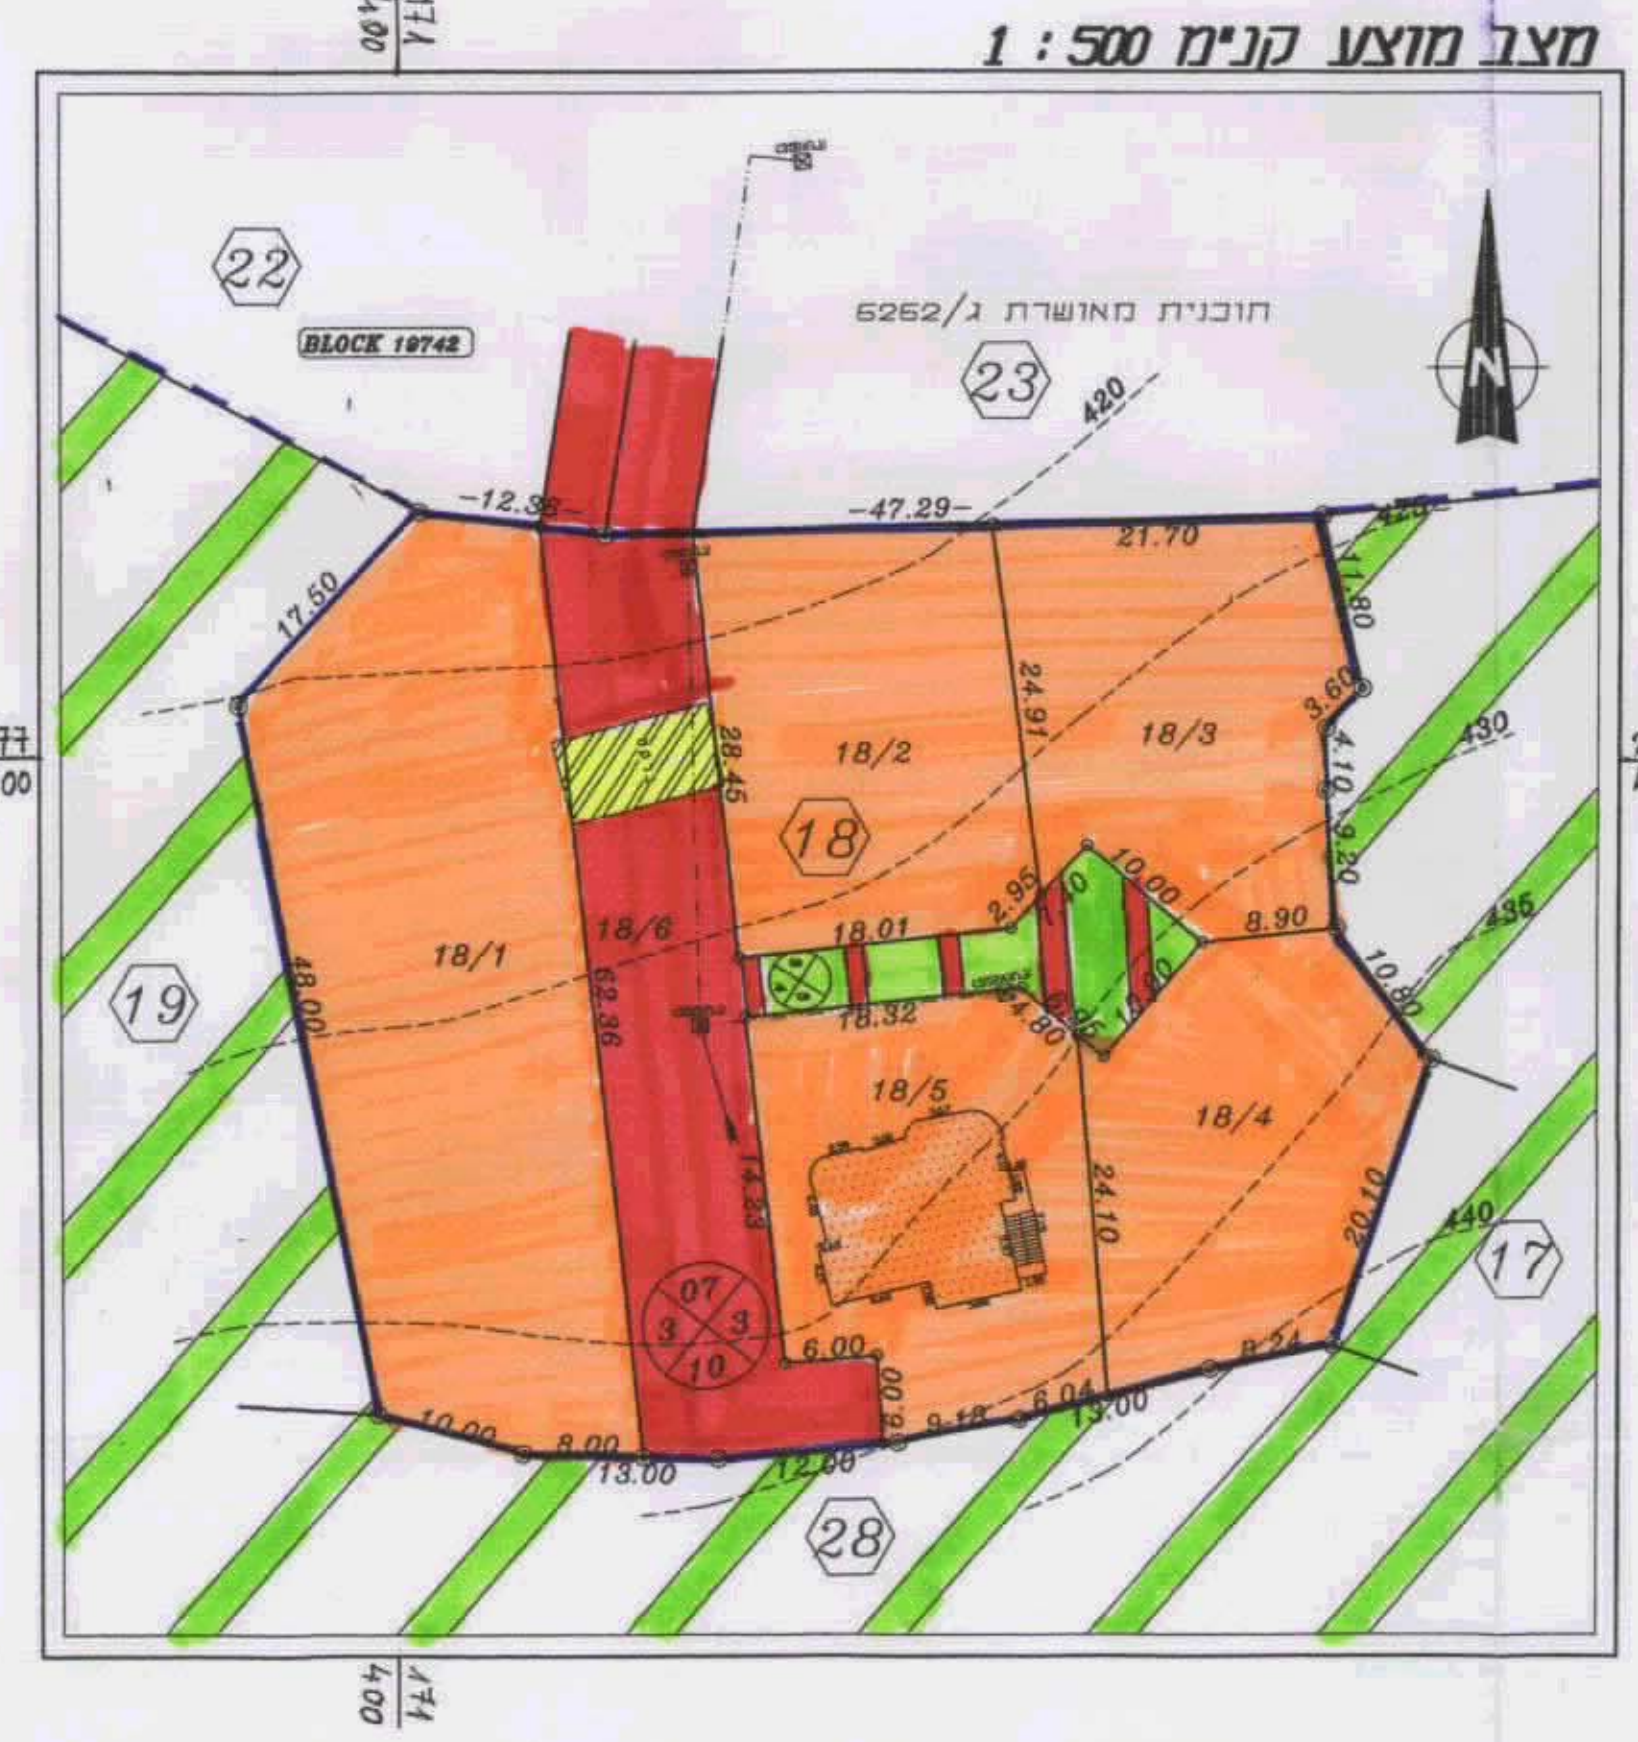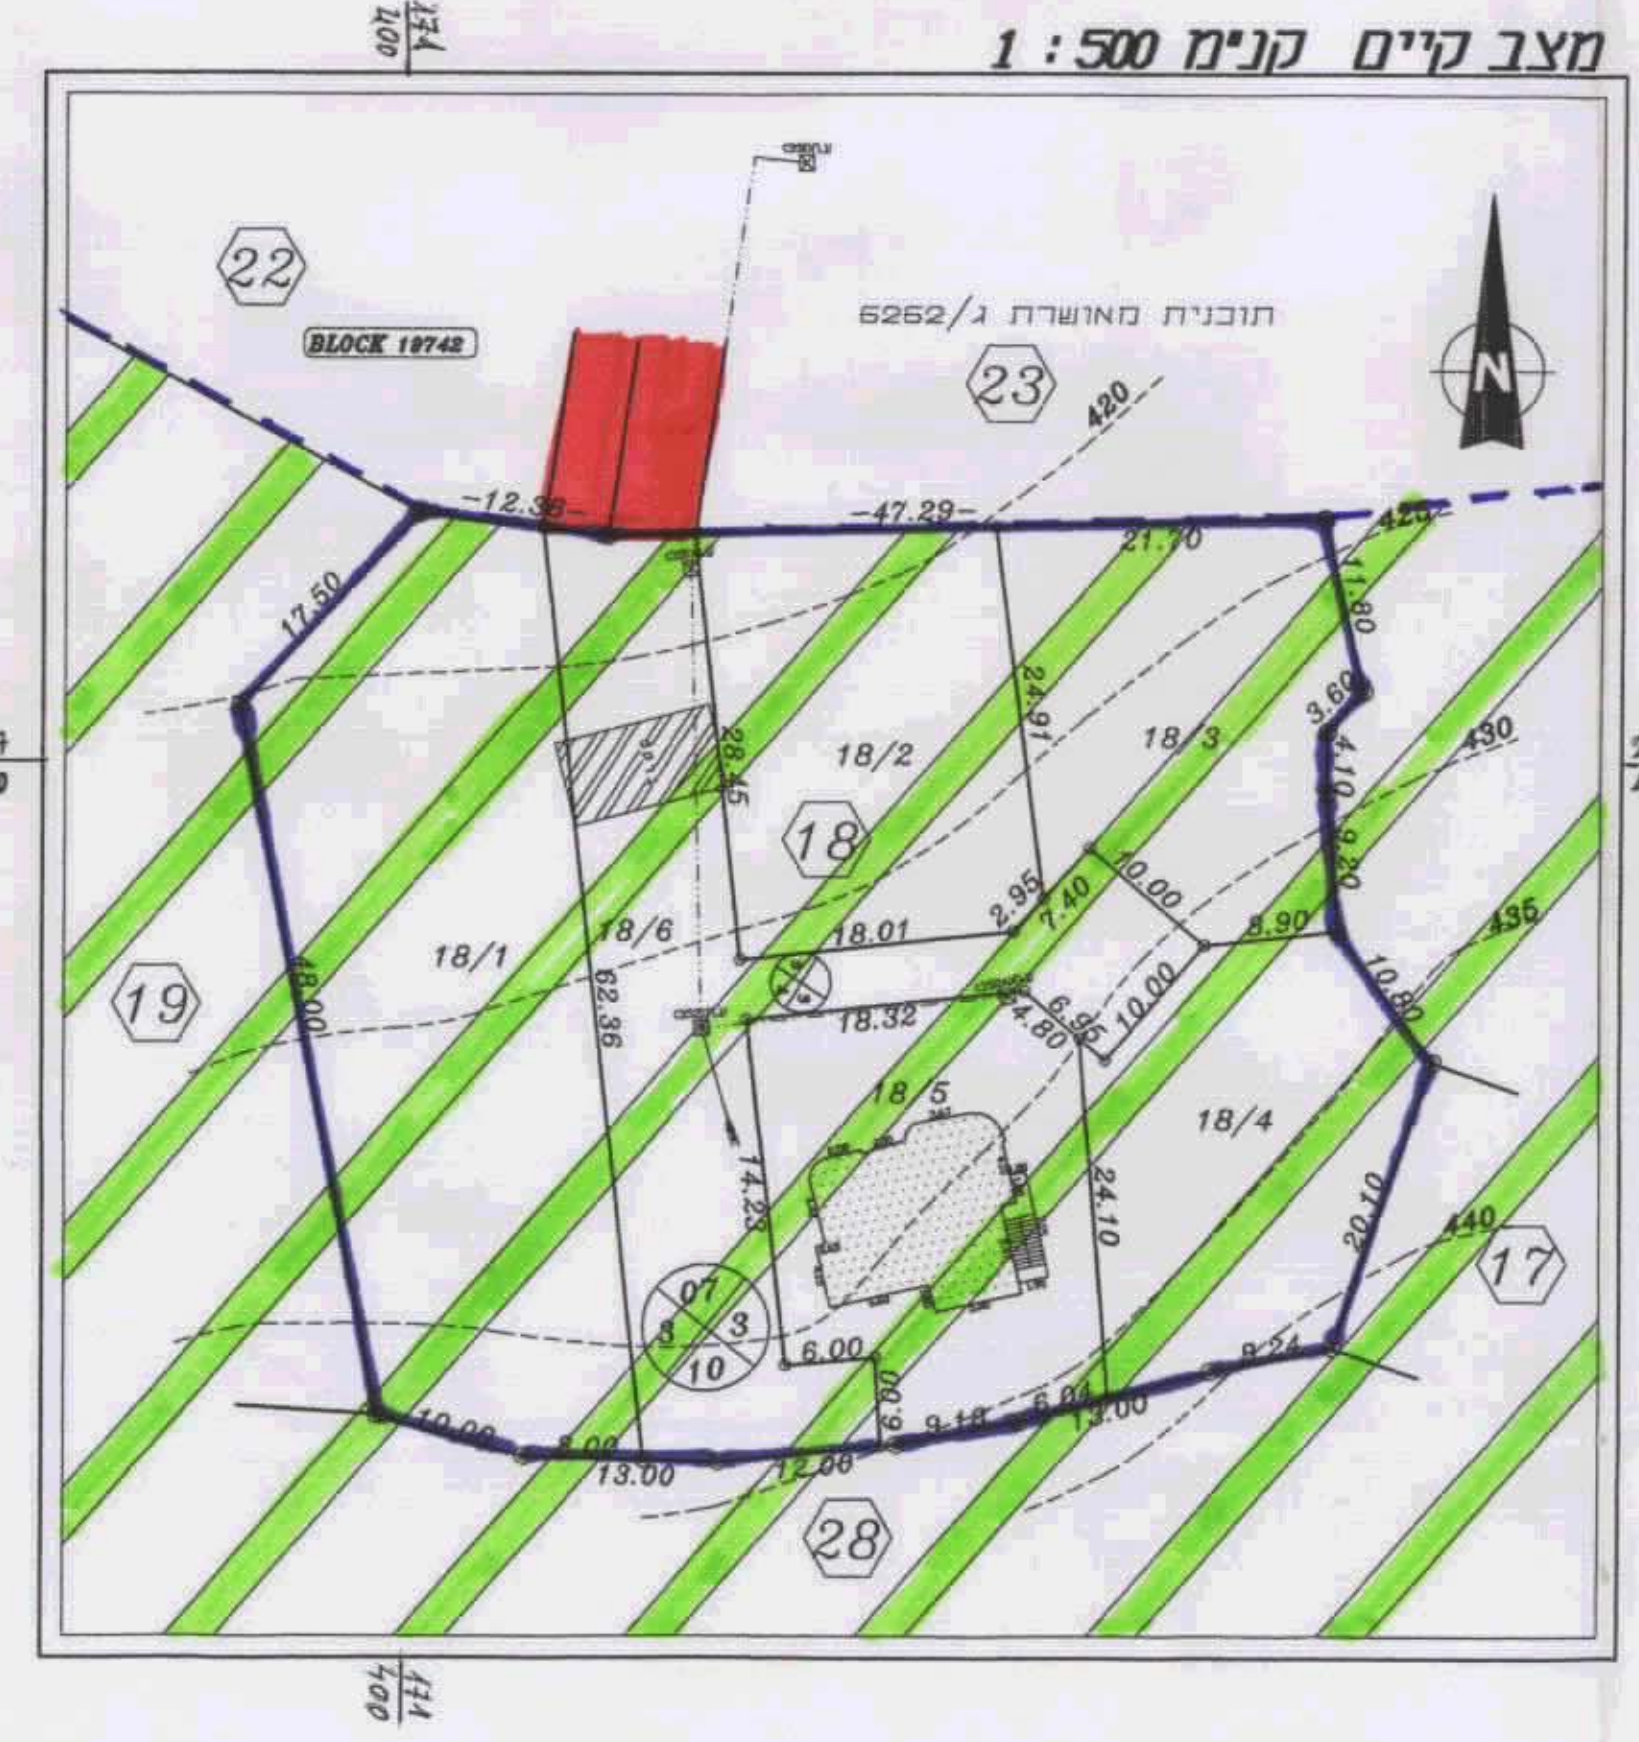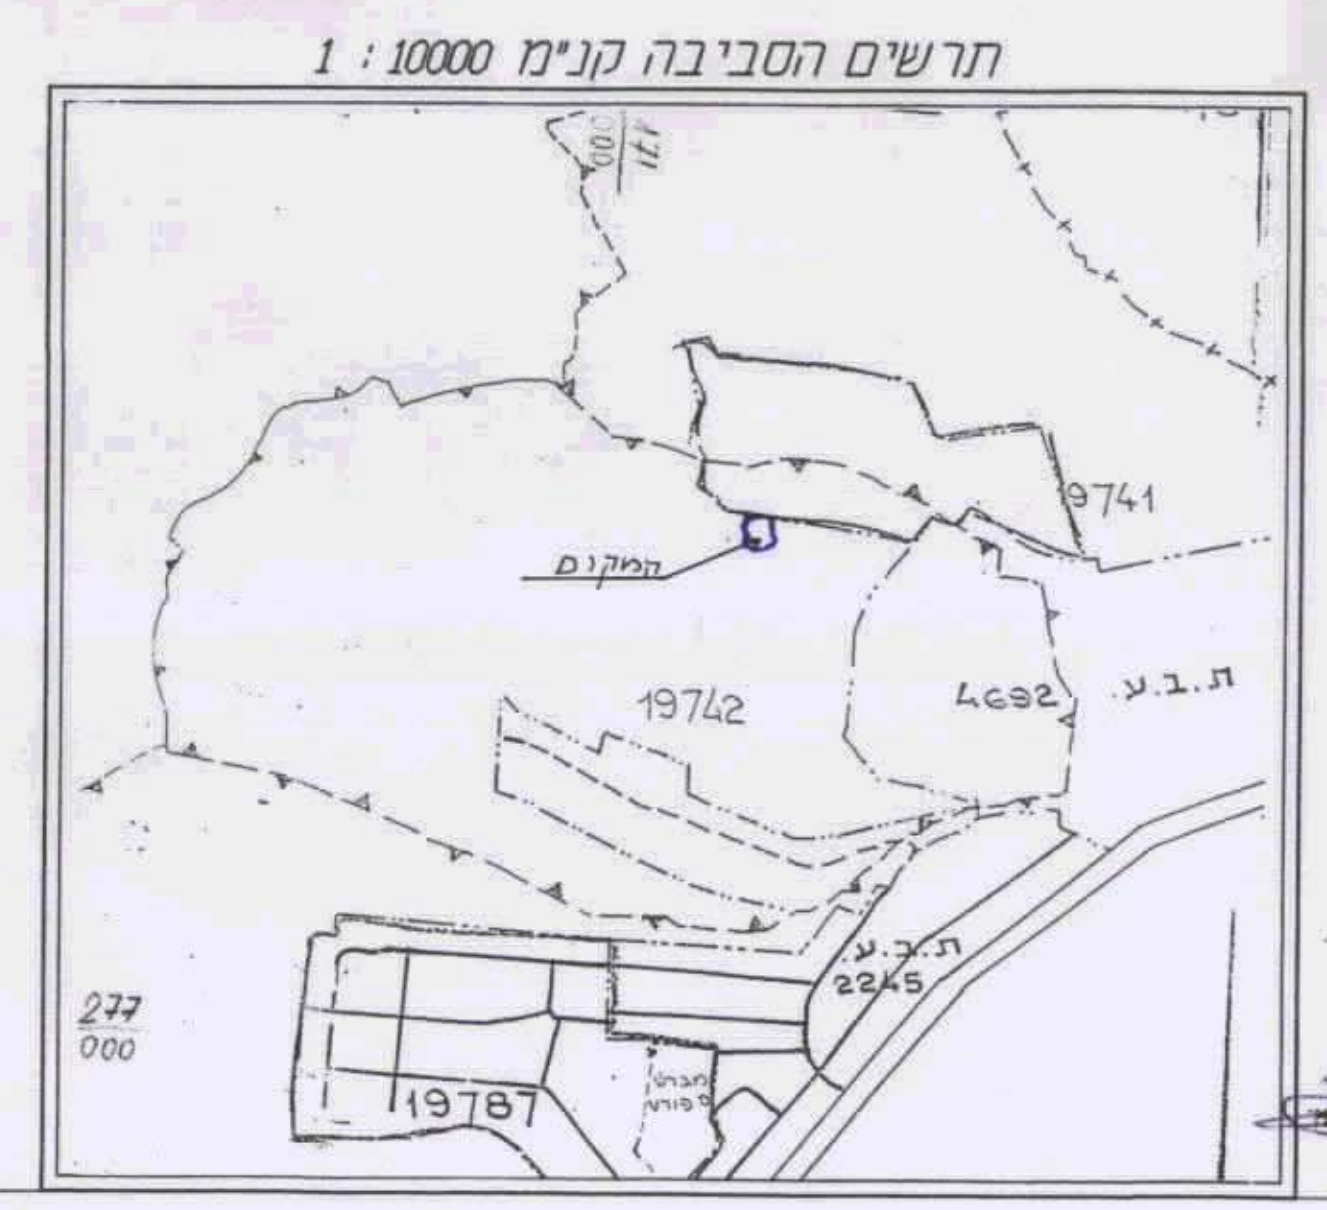

טבלת שטחים

יעוד	מצב קיים	מצב מוצע
דונם אחוזים	דונם אחוזים	דונם אחוזים
שטח חקלאי	4.109 100%	
איזור מגורים א		3.399 83%
דרך מוצעת		0.620 15%
דרך להולכי רגל		0.090 2%
סח"כ	4.109 100%	

קיבולת יחידות דיור מקסימלית: 18 יחידות דיור

מספר סדורי
2445/98
מס סבאי
2379A