

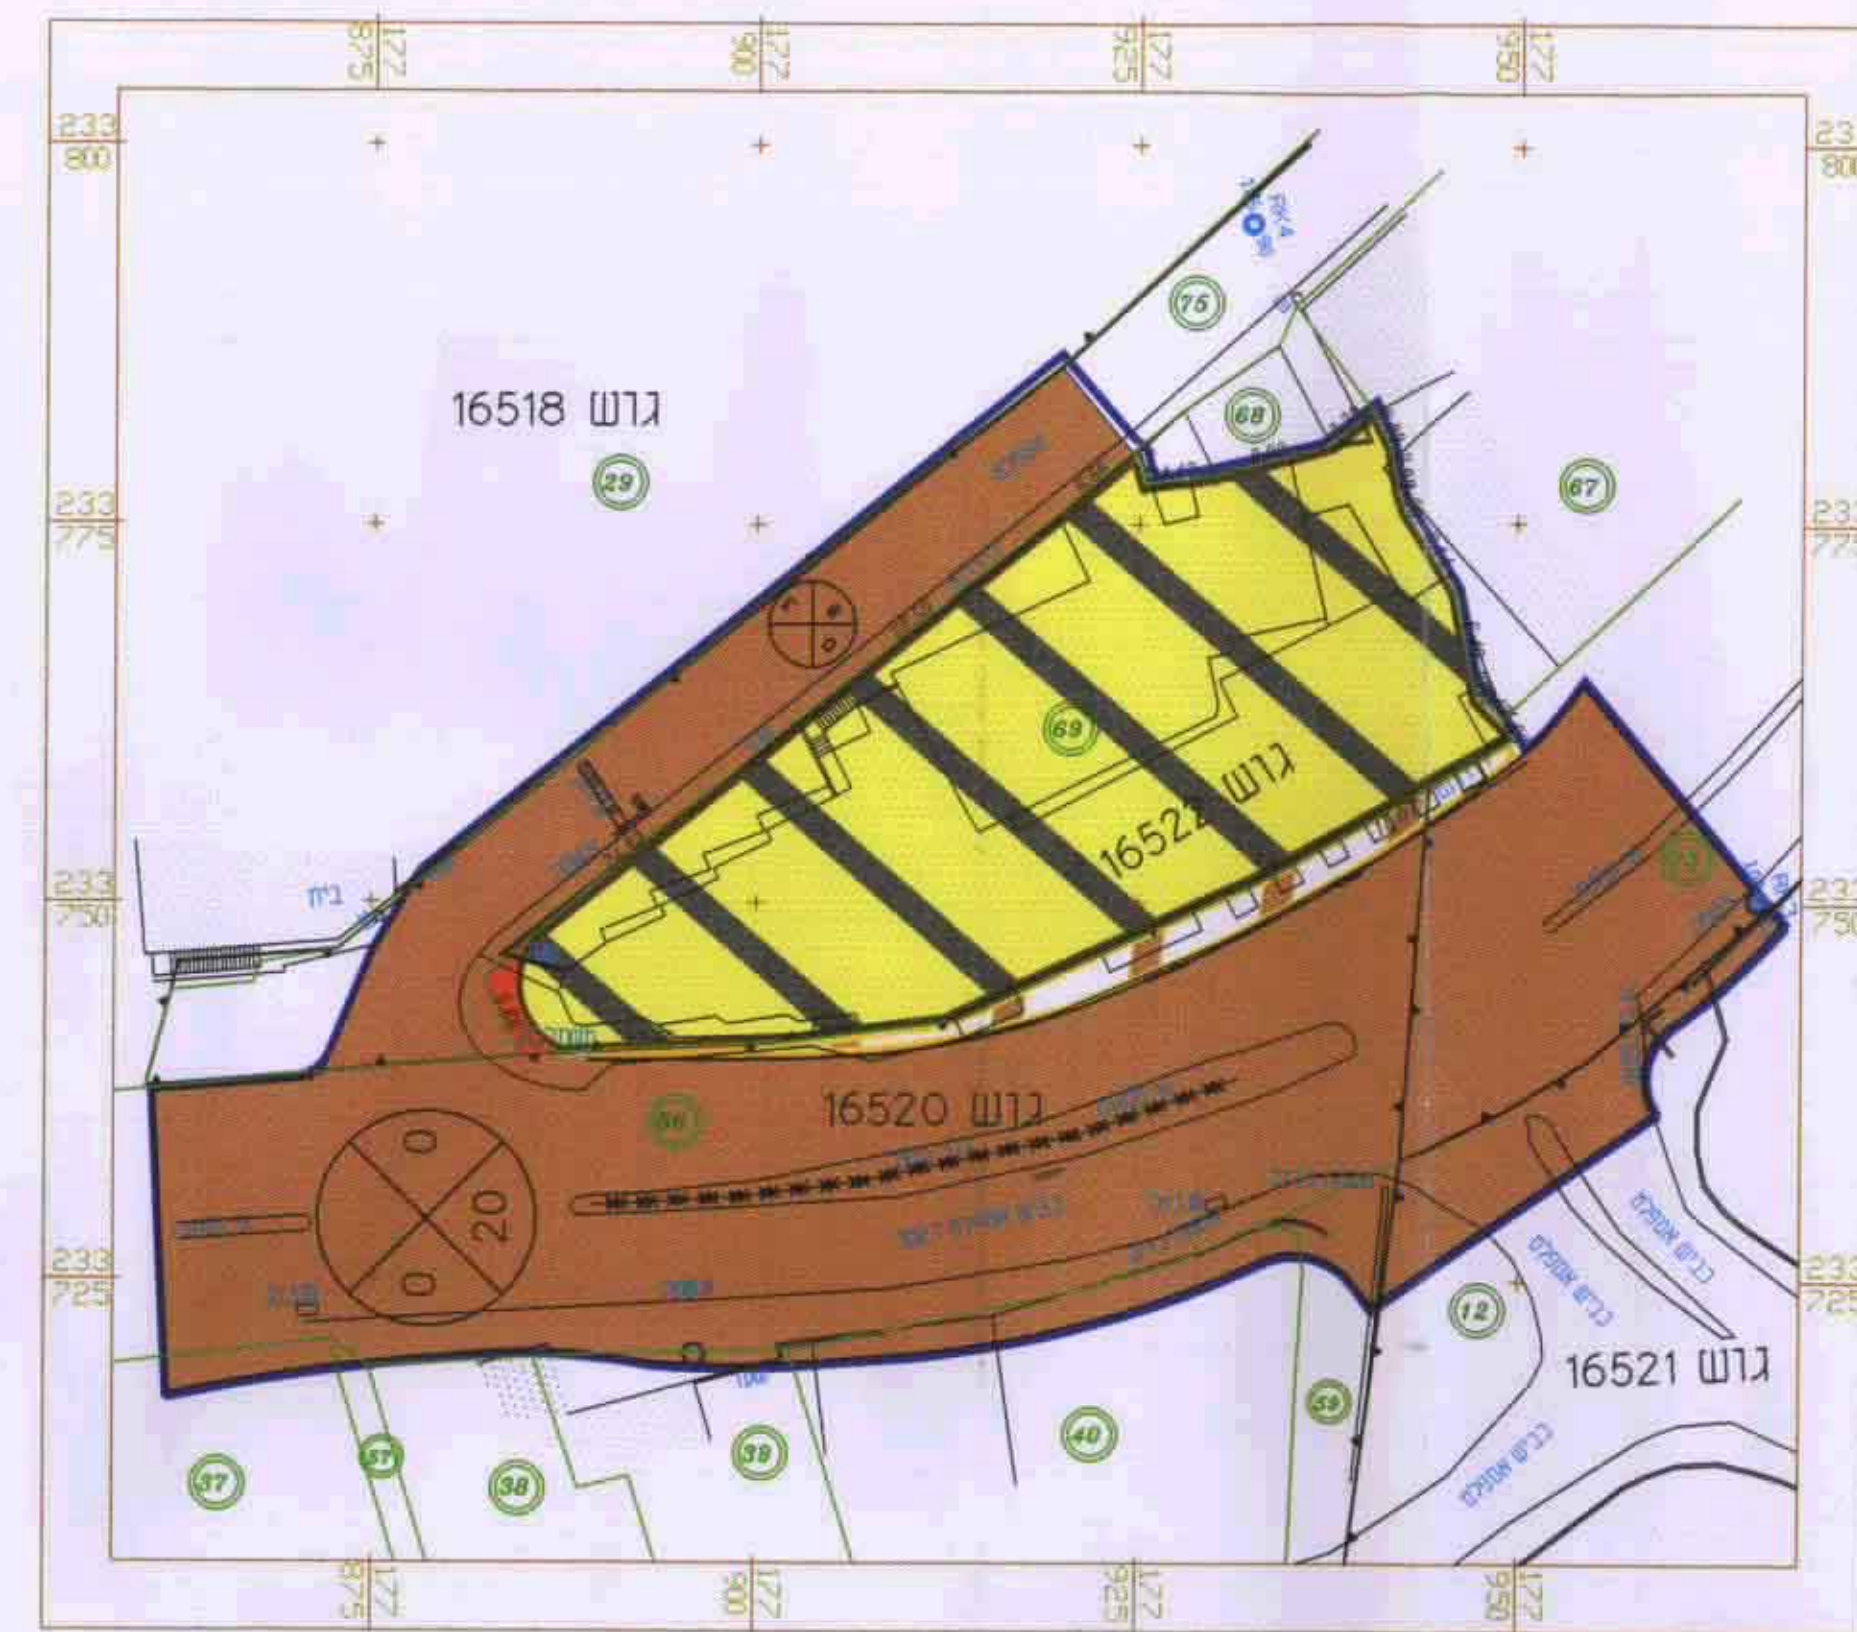


תכנית מצב קיים 1:500

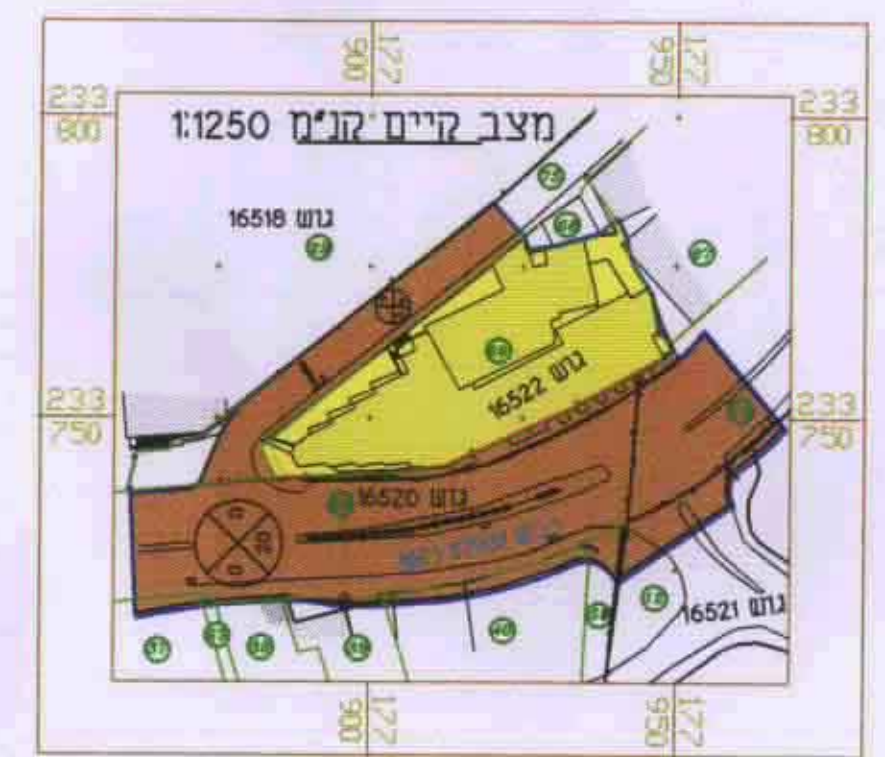

תכנית מצב מוצע 1:500

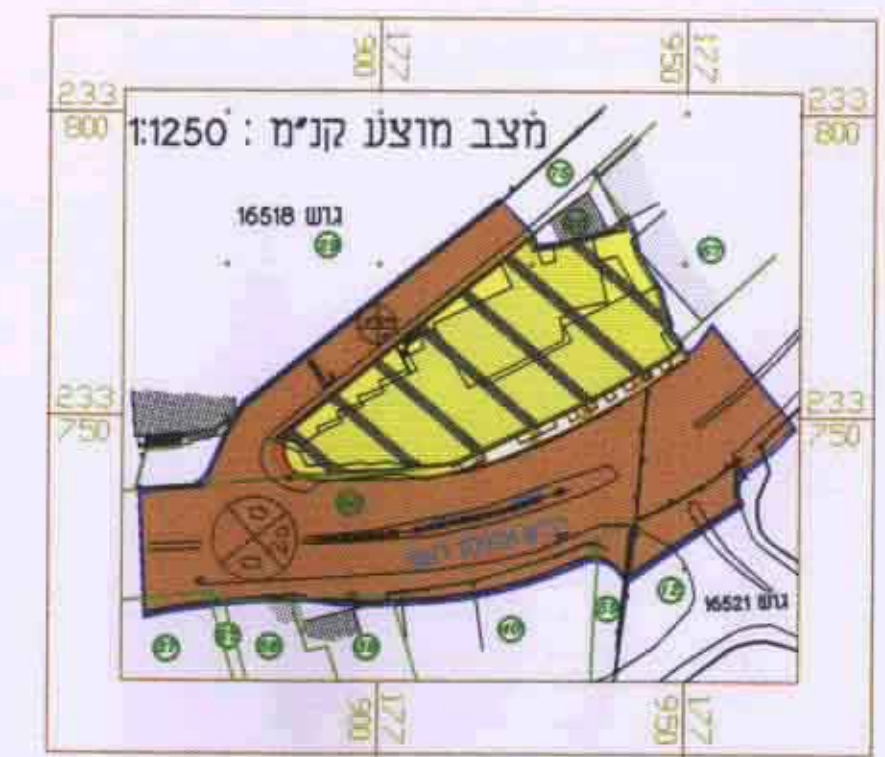


**מקרא ושימושים:**

- גבול תכנית
- גבול תכנית מאושרת מסי
- גבול ומספר חלקה
- גבול גוש
- אזור בניה רגיל עם חזית מסחרית
- אזור תירות ומסחר
- מדרכה ציבורית עם בליטת קונזולות מעל
- דרך קיימת או מאושרת
- דרך מוצעת או הרחבה מוצעת של דרך
- מספר הדרך
- קו הבנין
- רוחב הדרך

**מקרא וטבלת שמחים ושימושים**

מלב מוצע	שטח בדונם	אחוזים	מלב קיים	שטח בדונם	אחוזים	יעוד השטח
				32.5%	1.419	אזור בניה רגיל עם חזית מסחרית
	1.407	32.3%				תירות ומסחר
	0.122	2.8%				מדרכה ציבורית עם בליטת קונזולות מעל
	2.824	64.7%		2.946	67.5%	דרך קיימת
	0.012	0.2%				דרך מוצעת
	4.365	100.00%		4.365	100.00%	סה"כ גבול תכנית

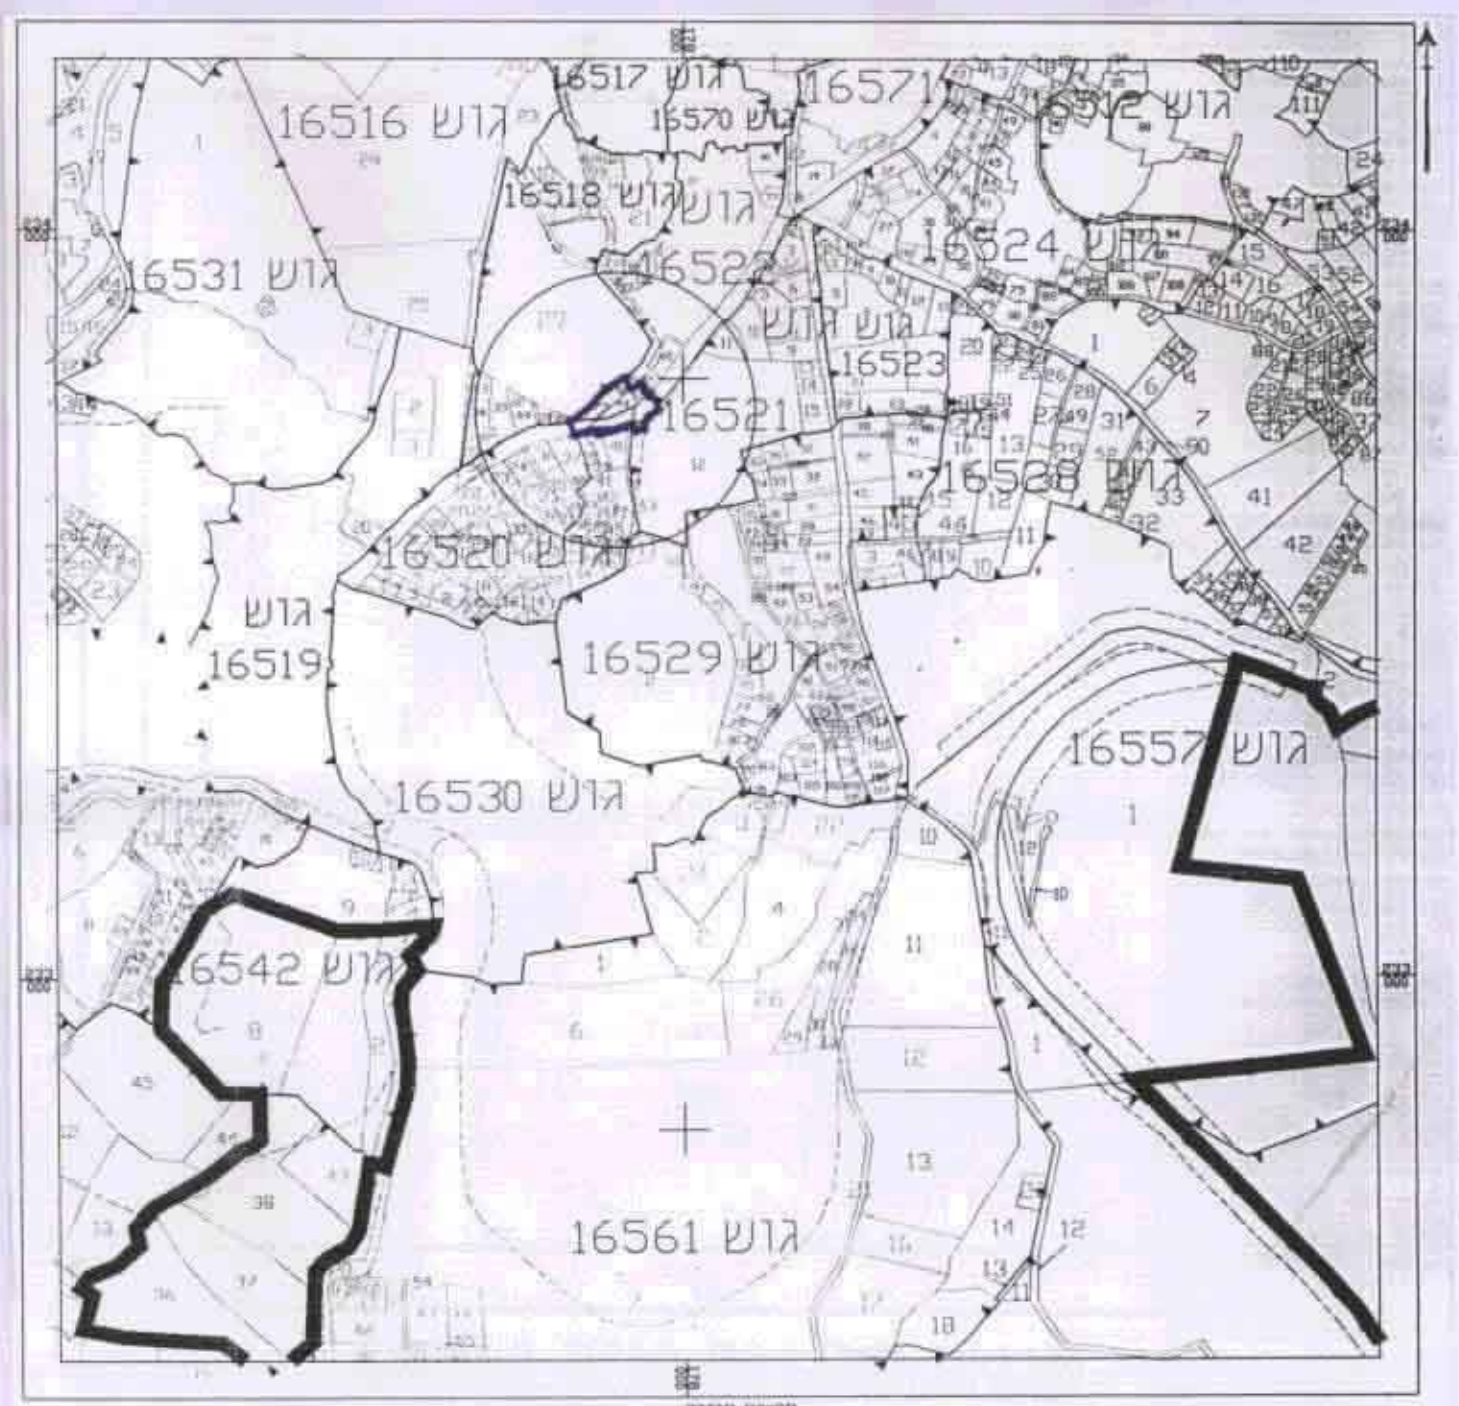

משרד הפנים מחוז הצפון  
 יום התכנון והכניח תשכ"ח - 1985

**אישור תכנית מס. 11153/א**

הודעה על הפקדת תכנית מס. 11153/א  
 מורשתה בילקוט הפרסומים מס. 4990 מיום 1.8.99

הודעה על פיקוח תכנית מס. 11153/א  
 מורשתה בילקוט הפרסומים מס. 4990 מיום 1.8.99

**מסרת התכנית:** שינוי ייעוד מאזור בניה רגיל עם חזית מסחרית לאזור תירות ומסחר, וקביעת הוראות בניה בתחום התכנית

**המקום:** נצרת

גוש:	16518	16520	16521	16522
<b>חלקה:</b>			12	69
<b>חלק מחלקות:</b>	29	37, 39, 40, 59, 57, 56		73, 75

**שטח התכנית:** 4.365 דונם

**יזום התכנית:** חברת לתייר בע"מ 'מלון הגליל' נצרת רח' פאלום השעי - נצרת טל: 06/6571302

**בעל הקרקע:** חברת לתייר בע"מ 'מלון הגליל' נצרת רח' פאלום השעי - נצרת טל: 06/6571302

**עורך התכנית:** נזמי שחאדה - אדריכל מתכנן ערים 17902 עין מראה ת.ד. 132 - 06/6569210 פקס: 06/6467278

**מודד מוסמך:** קודסי רוחי מהנדס ומודד מוסמך נצרת כביש עוקף ליד תחנת פז טל 6551378-06

**תאריך:** 15/05/1999 , 15/06/1998

**חתימות:**

**יזום:** [Signature]

**בעל הקרקע:** [Signature]

**עורך:** [Signature]

**מודד:** [Signature]

הודעה על הפקדת תכנית מס. 11153/א  
 מורשתה בילקוט הפרסומים מס. 4990 מיום 1.8.99

הודעה על הפקדת תכנית מס. 11153/א  
 מורשתה בילקוט הפרסומים מס. 4990 מיום 1.8.99

הודעה על הפקדת תכנית מס. 11153/א  
 מורשתה בילקוט הפרסומים מס. 4990 מיום 1.8.99

הודעה על הפקדת תכנית מס. 11153/א  
 מורשתה בילקוט הפרסומים מס. 4990 מיום 1.8.99