
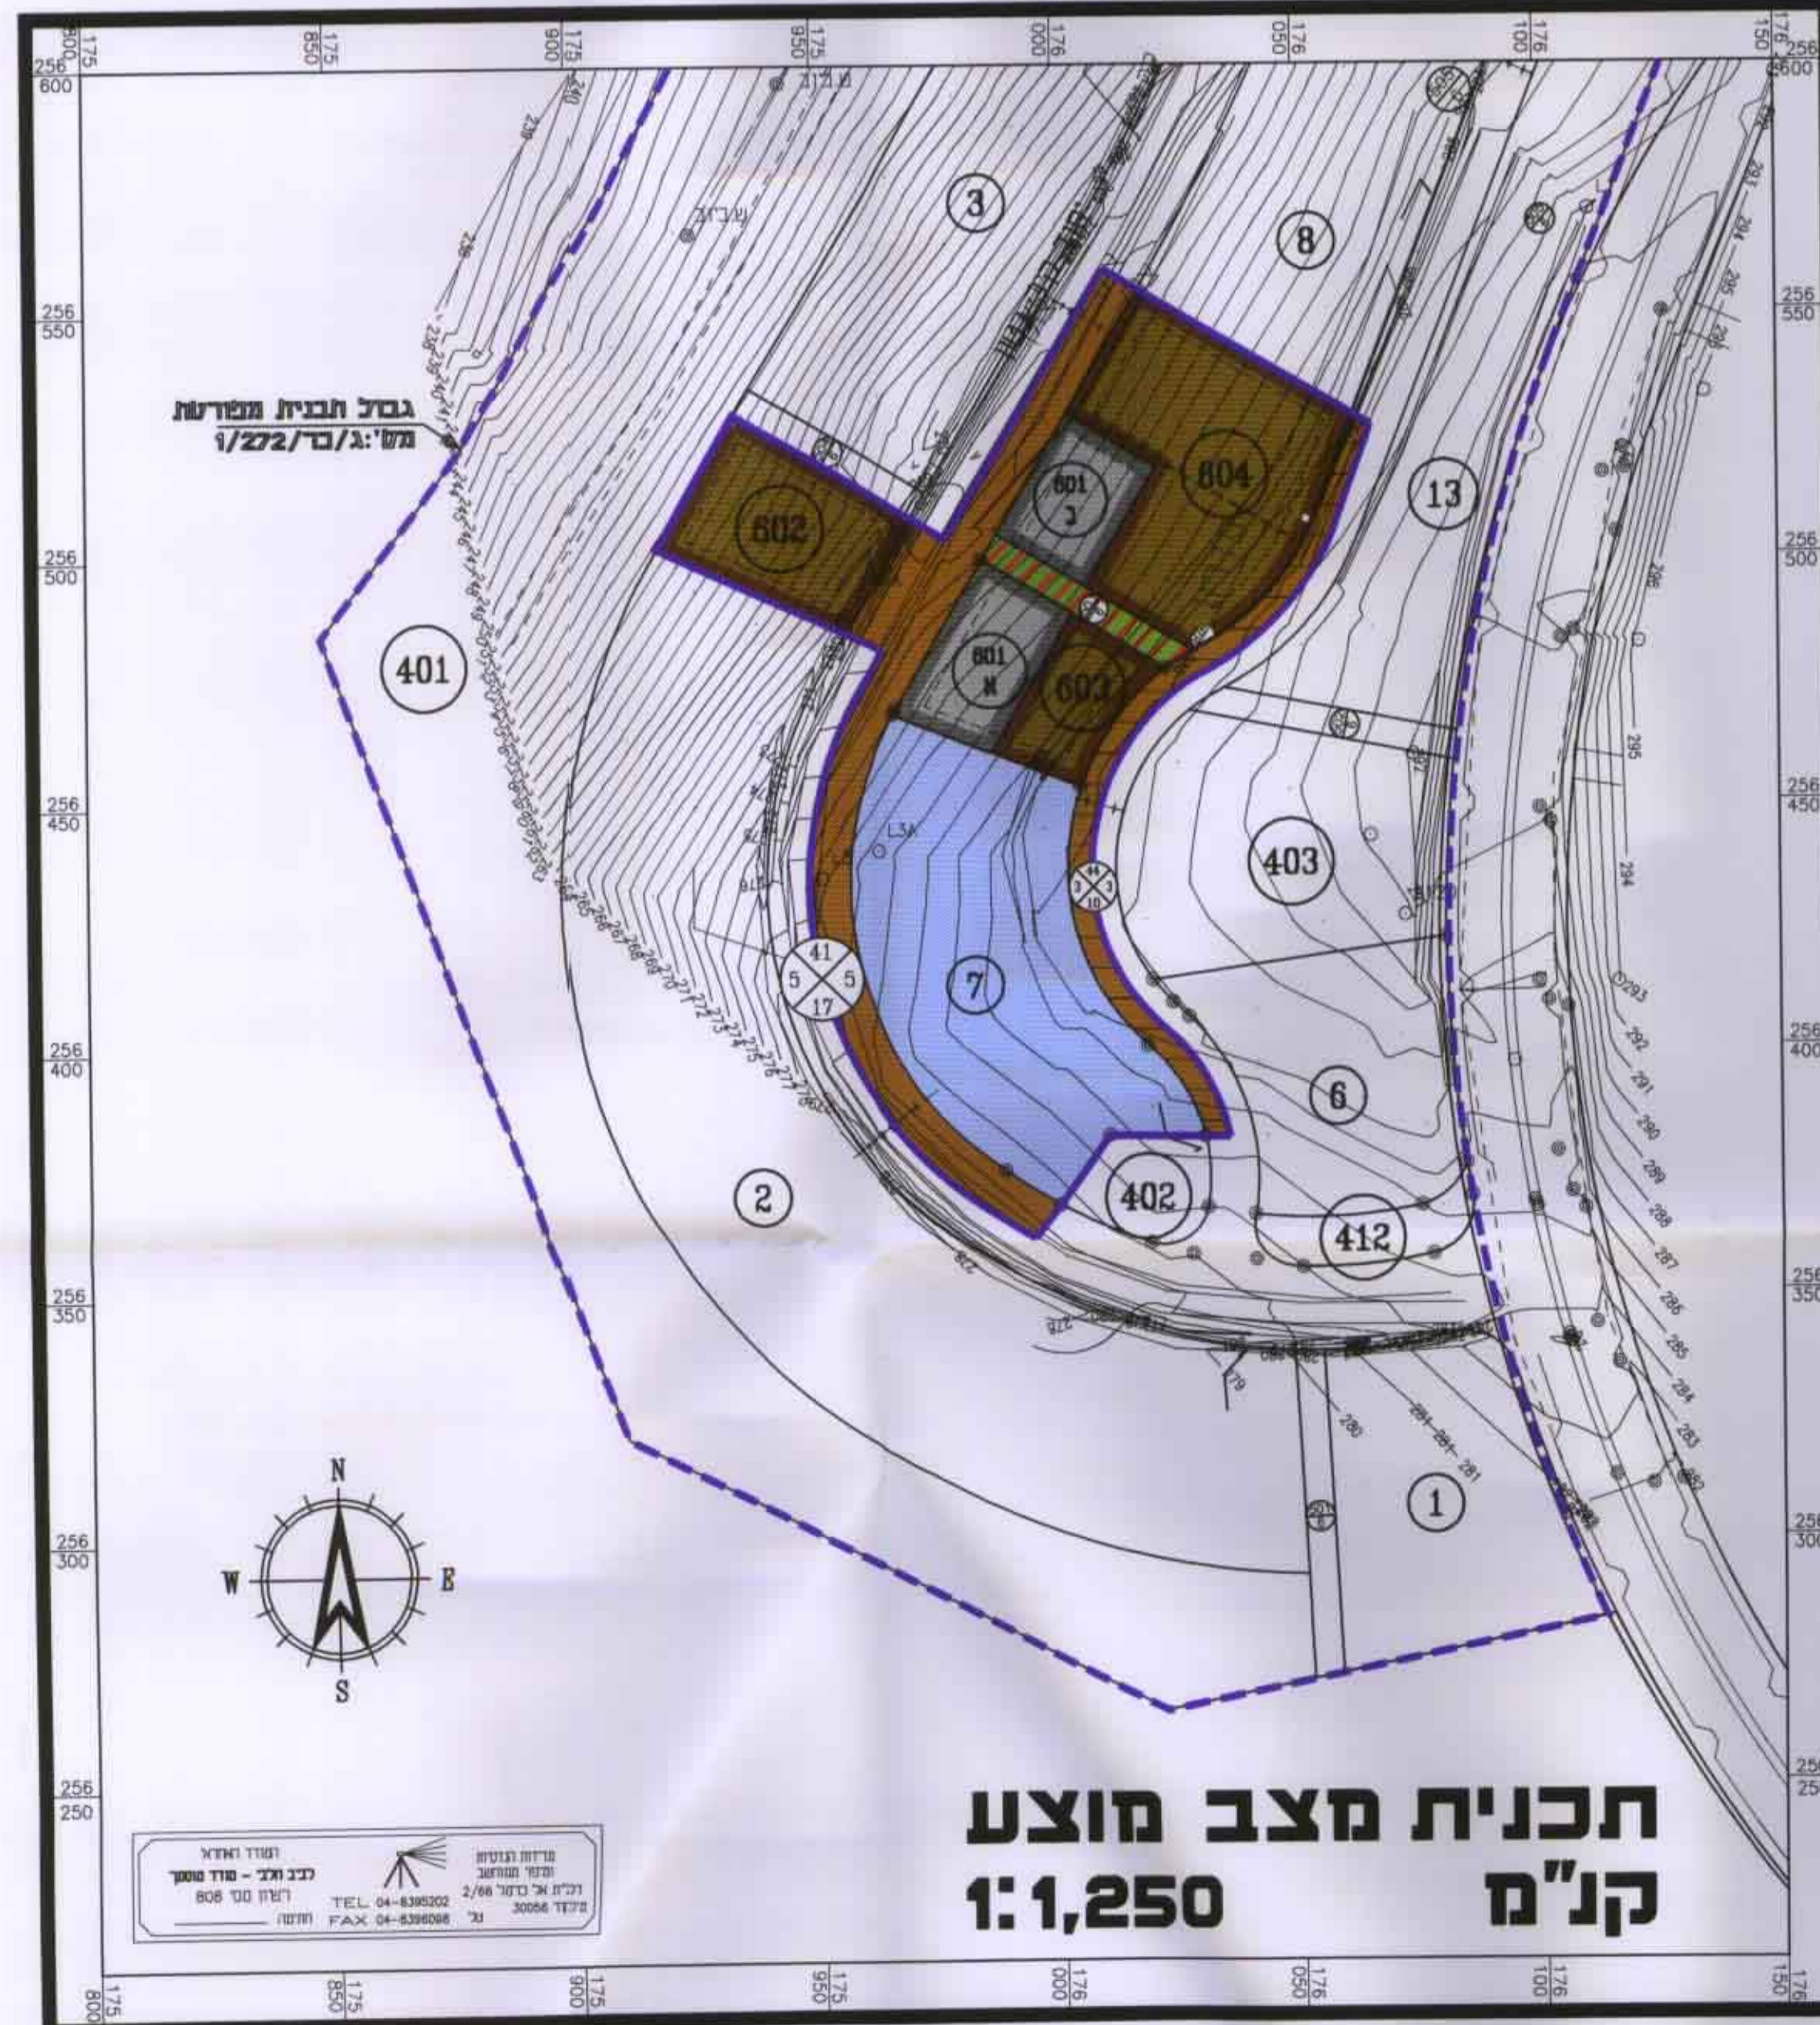


מי"מ כ"א/מק 2/272 זכרון סב"ל 7

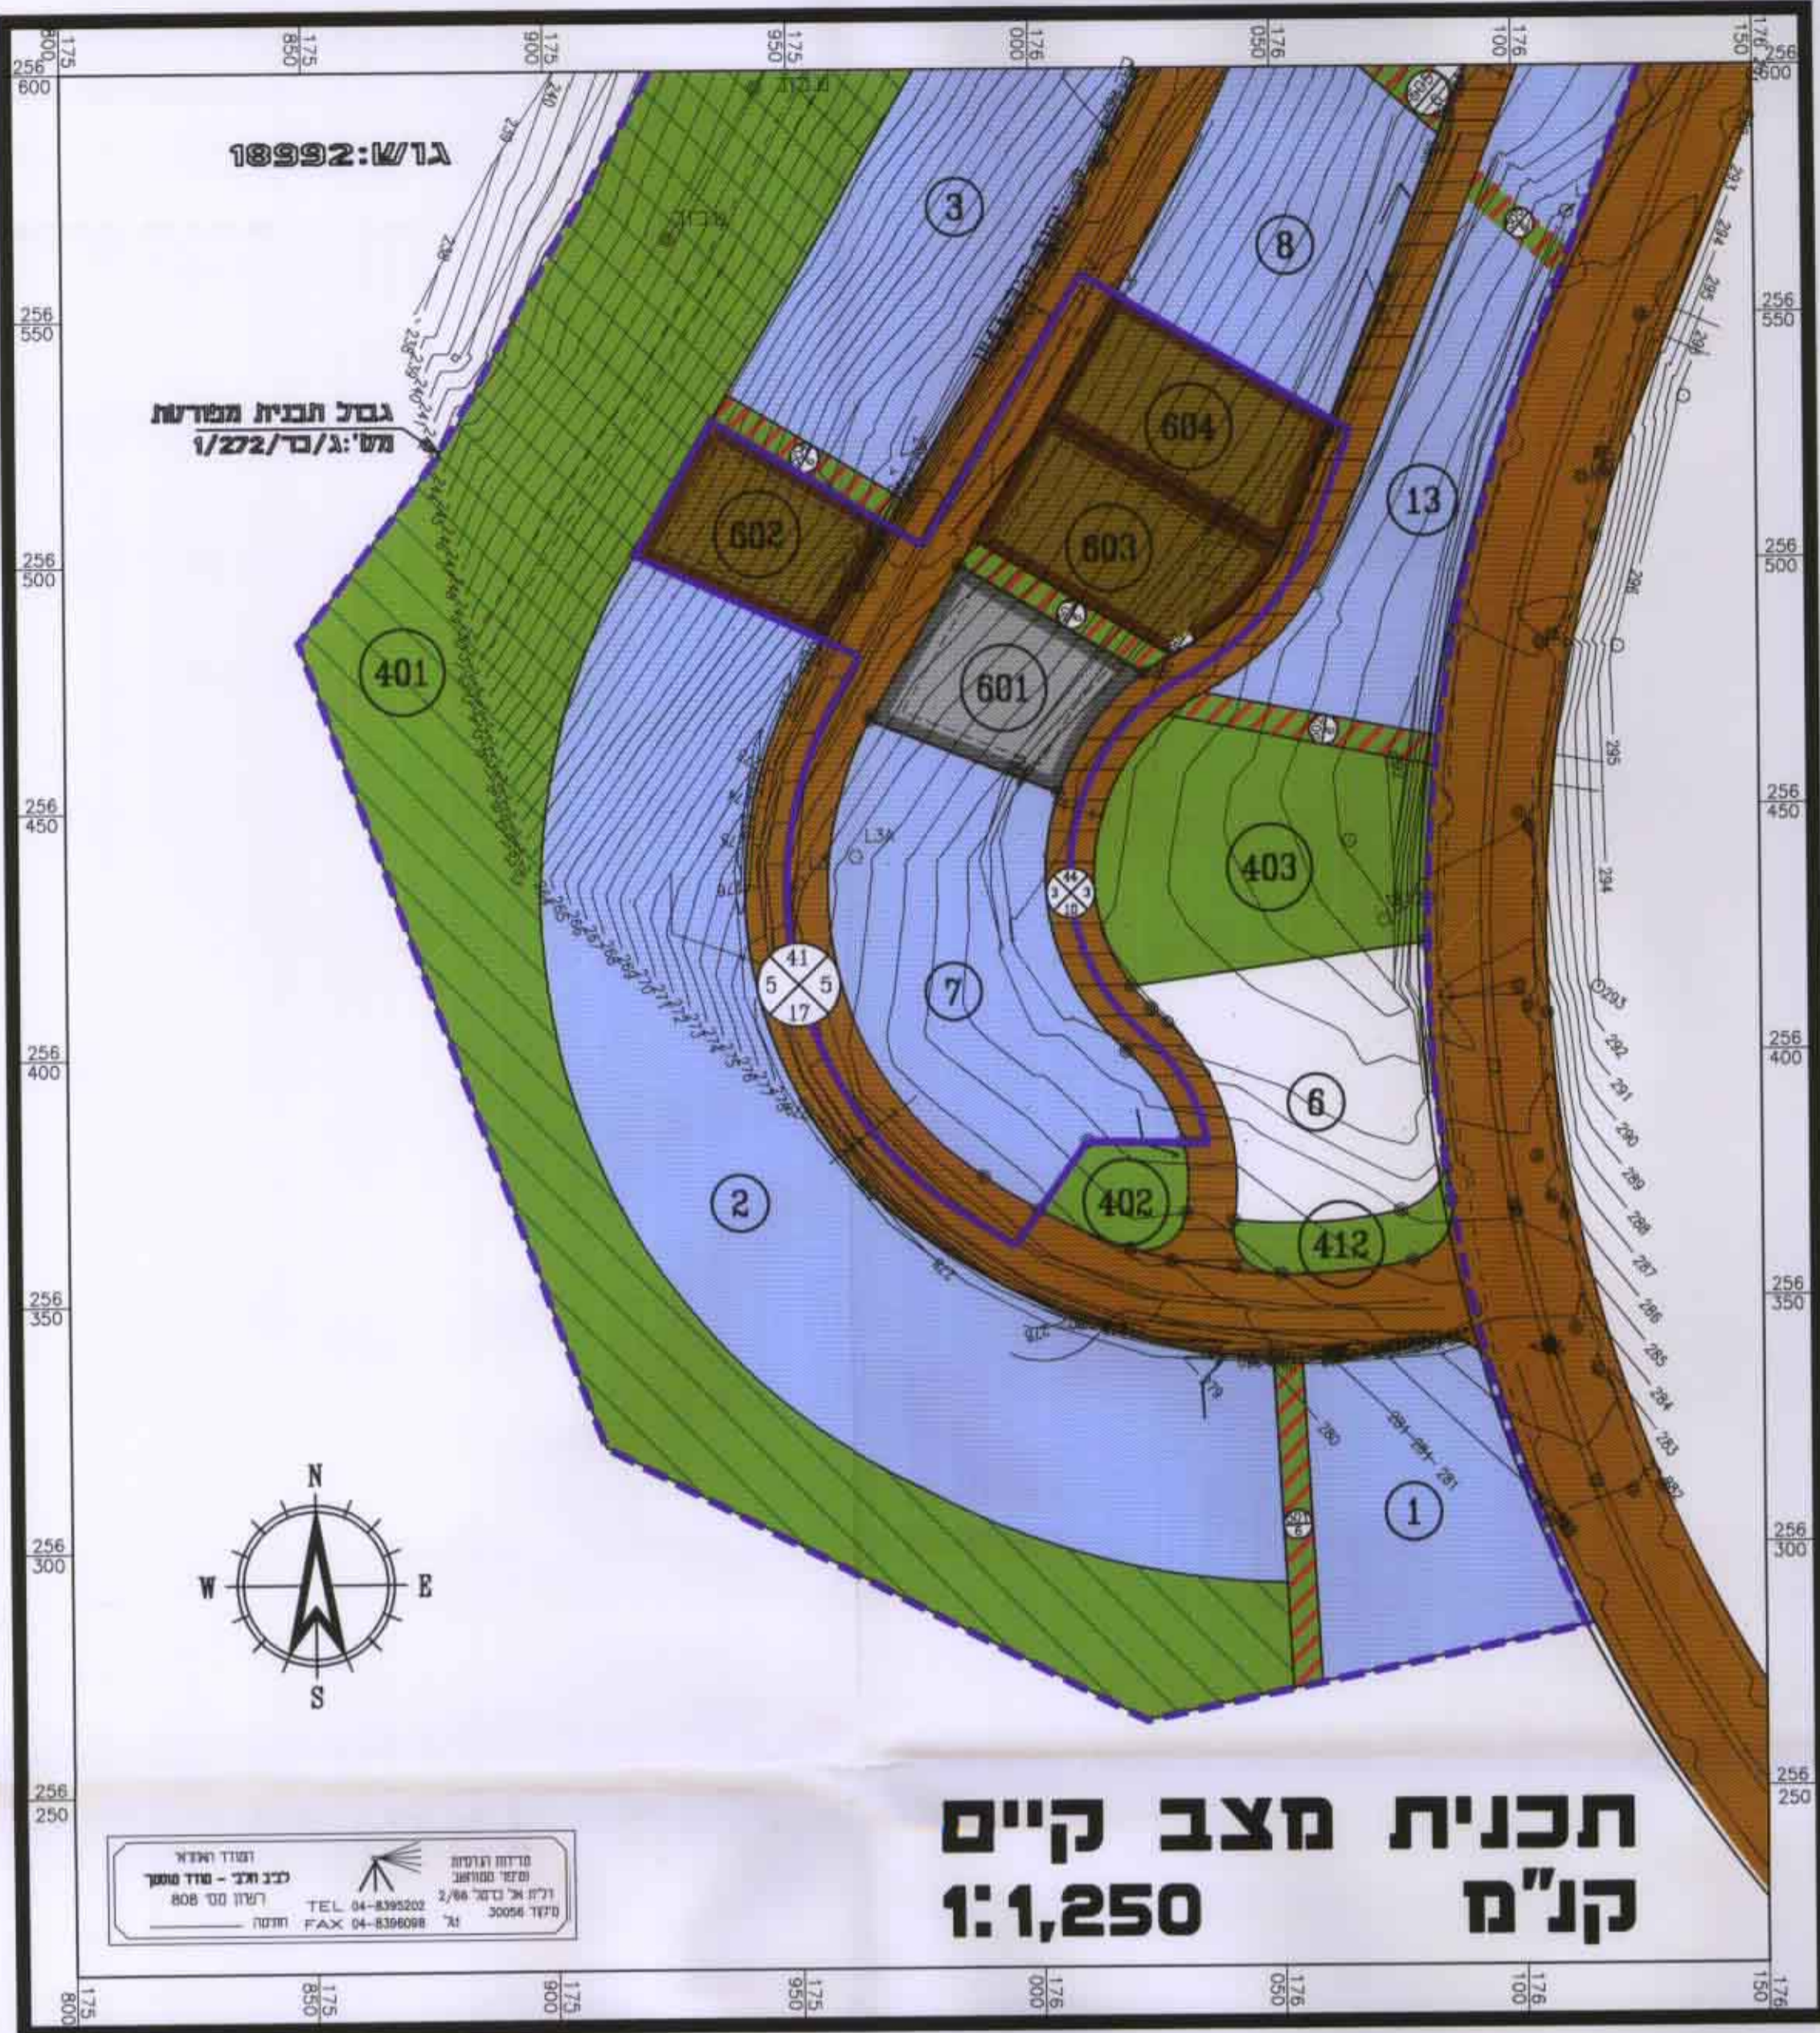

מרחב תכנון מקומי : כרמיהל

תכנית מפורטת מס' מק/כר/272/2 הנקראת
מתחם "אלונית" מגרש-7
רמת-רבין מערב
 שינוי לתכנית מפורטת מק/כר/1/272/1 שבתוקף
 ולתכנית מפורטת ג/במ/272 שבתוקף

מחוז : הצפון
 נפה : עכו
 עיר : כרמיהל

שטח התכנית 12.986 דונם
 גוש 18992
 ח. חלקה 5

מקרא :

- גבול תכנית
- גבול תכניות בתוקף
- קו גבול גוש
- גבול חלקה ומספר חלקה קיימת
- גבול חלקה לביטול
- מספר מגרש מוצע
- מגורים ב'
- מגורים ג'
- שטח למבני ציבור
- שטח למסחר
- שטח ציבורי פתוח
- יער ופיתוח אקולוגי
- דרך קיימת או מאושרת
- דרך משולבת
- שביל להולכי רגל
- קו בנין
- מספר הדרך
- קווי בנייה
- רוחב הדרך

טבלת שטחים

יער השטח		קטן		מצע	
שטח ב'י	%	שטח ב'י	%	שטח ב'י	%
1.360	10.47	1.360	10.47	1.360	10.47
1.200	9.24	1.200	9.24	1.200	9.24
1.590	12.25	1.590	12.25	1.590	12.25
1.520	11.70	1.520	11.70	1.520	11.70
4.000	30.81	4.000	30.81	4.000	30.81
2.000	15.40	2.000	15.40	2.000	15.40
0.534	4.11	0.534	4.11	0.534	4.11
0.782	6.02	0.782	6.02	0.782	6.02
12.986	100.00	12.986	100.00	12.986	100.00

שטח לסחר - מרש 601 (=1801+1601)
 שטח למבני ציבור - מרש 602
 שטח למבני ציבור - מרש 603
 שטח למבני ציבור - מרש 604
 מרש ב' מרש 7
 דרך קיימת או מאושרת
 שביל להולכי רגל
 דרך משולבת

בעל הקרקע : יוזם התכנית :
 מדינת ישראל - בנייה מנהל מקרקעי ישראל
 ת.ד. 580 נצרת עילית
 טל: 06-6558211, פקס: 06-6560521
 טל: 06-6563023, פקס: 06-6563980

עורך התכנית : דניאל כהנא - אדריכל
 יושב קהילתי מנ"ח ד.ג. משגב, 20184
 טל: 04-9998623

תאריך עדכון : 30-10-1998
 19-11-1998

חתימות ואישורים

דניאל כהנא-אדריכל
 מושב מנוף משגב 20184
 טל. 04-9998623

