


ה.ח. 10821/ג' כרמליאל 07.10.99

תכנית מפורטת מס' ג' 10821/ "תעשייה ומסחר נהוראי"

המהווה שינוי לתכנית מפורטת מס' ג' 2371 שבתוקף

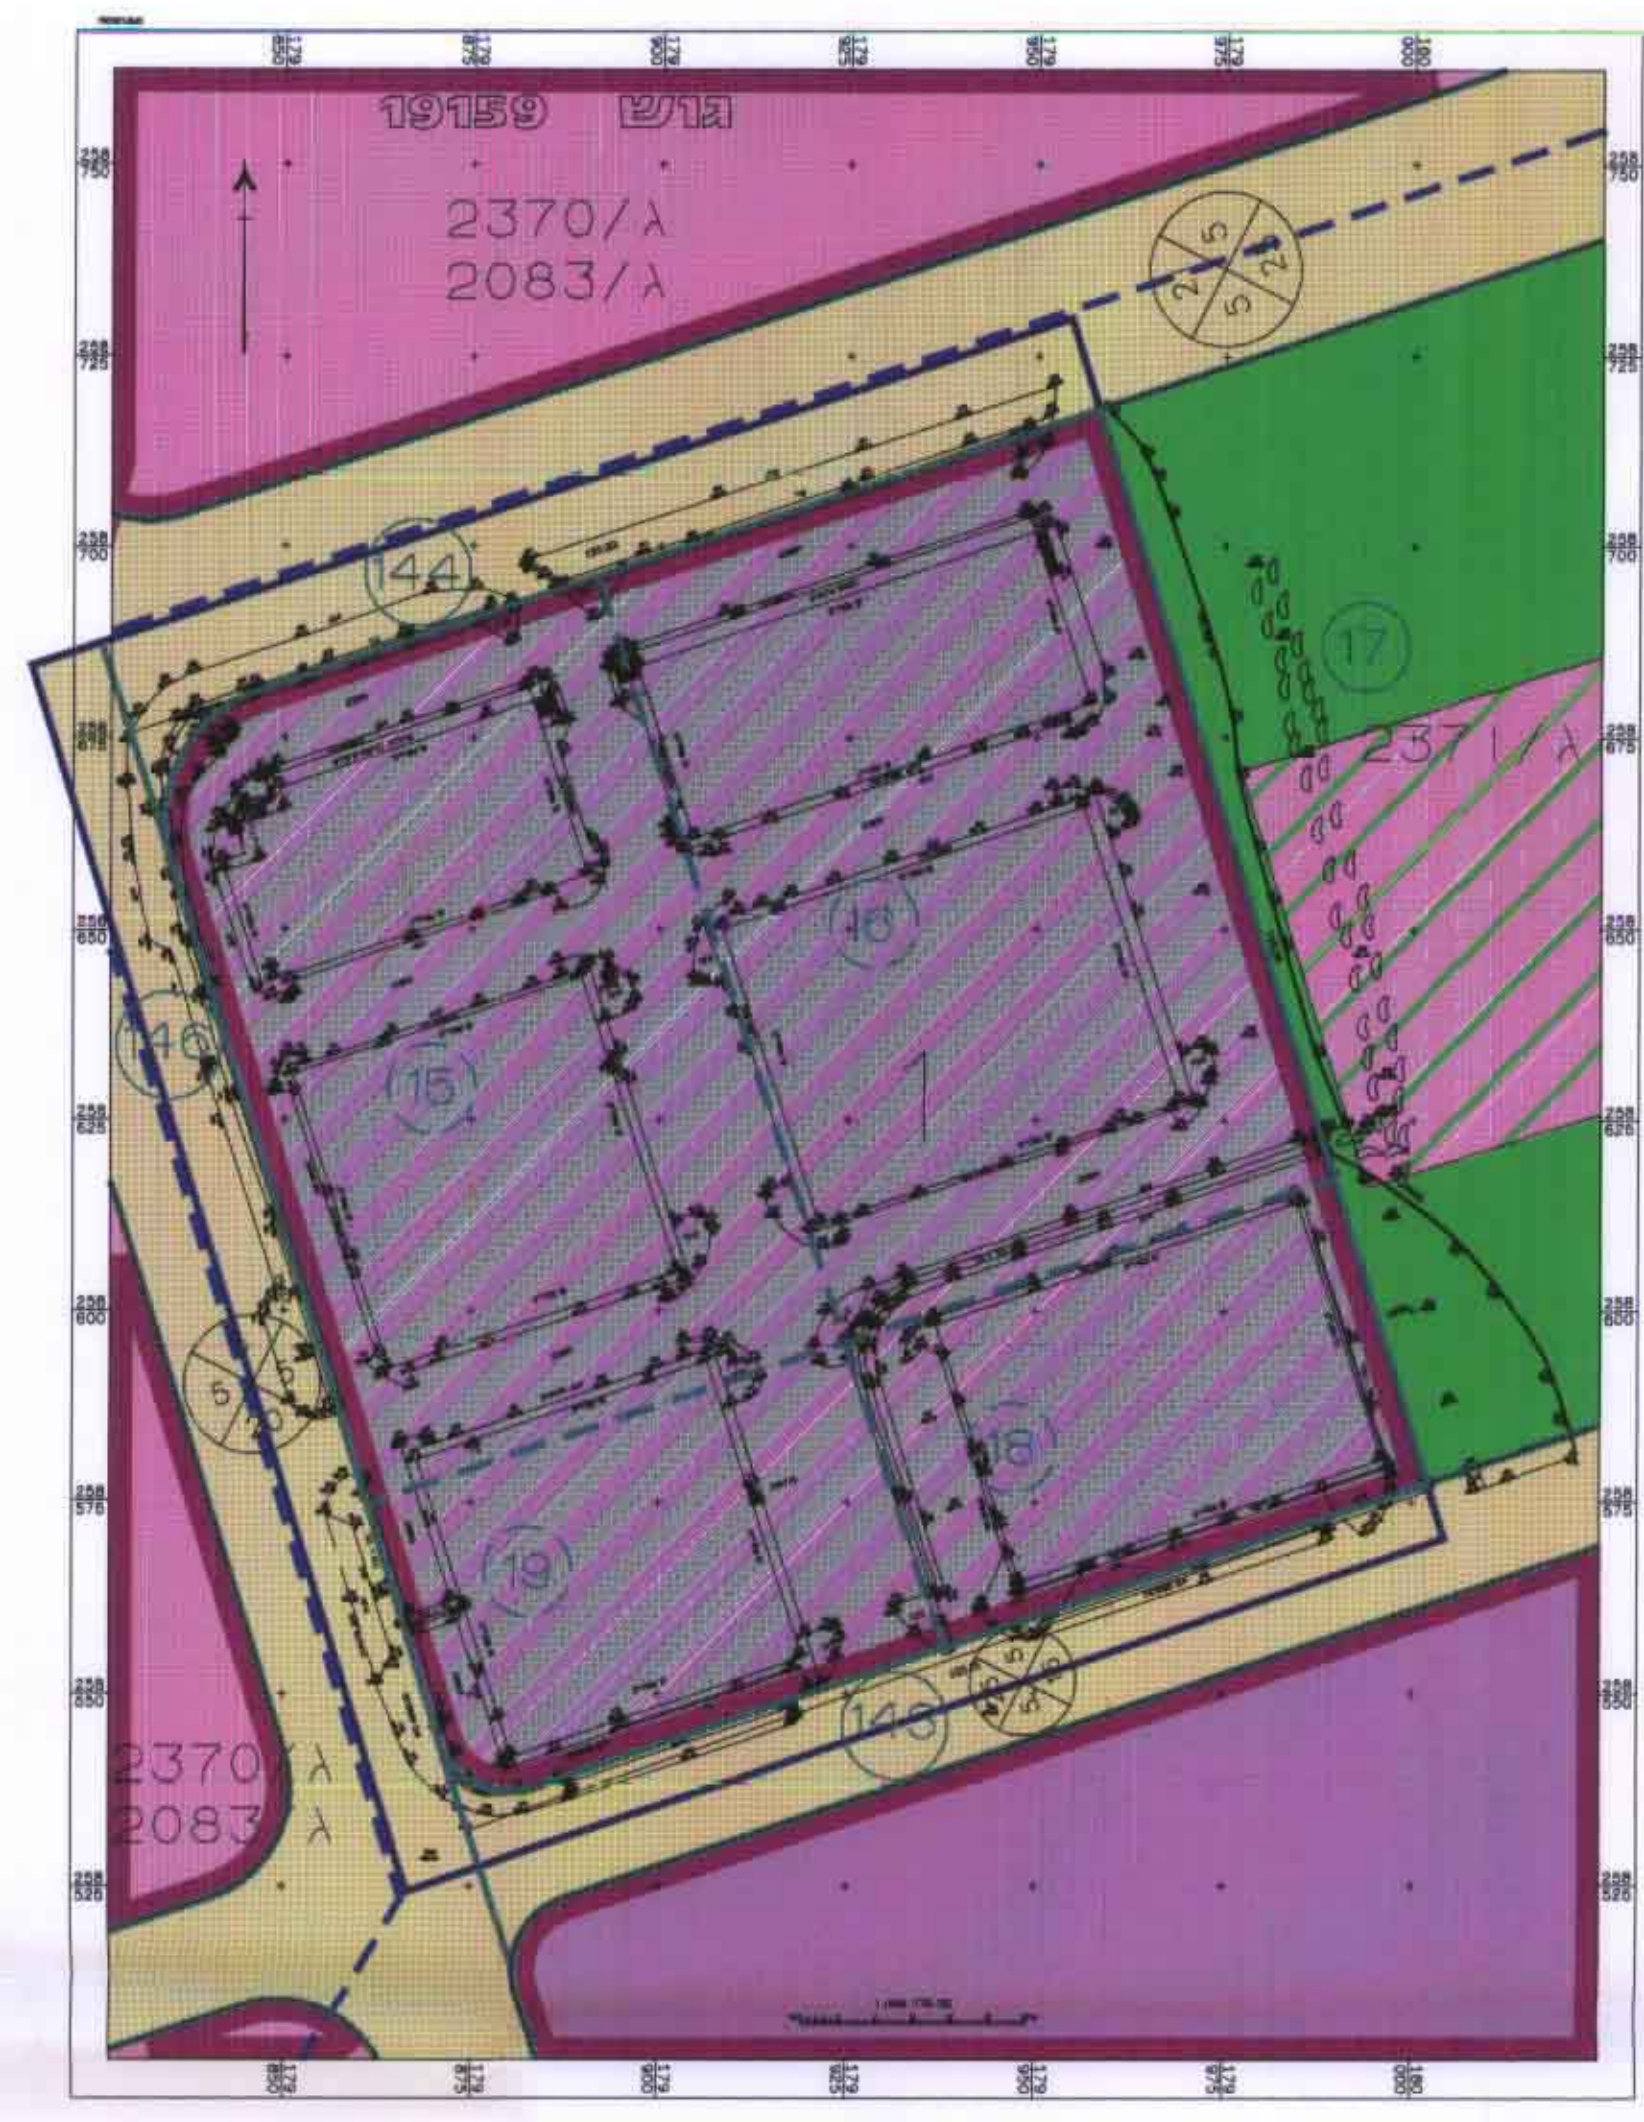

מקרא

- שטח ציבורי פתוח
- כביש קיים או מאושר
- אזור משולב תעשייה ומסחר
- אזור תעשייה
- משתלה
- גבול תכנית
- גבול ת.ב.ע. מאושרת
- גבול ומספר חלקה מאושרת
- גבול ומספר חלקה לביטול
- מספר מגרש
- מס' הדרך
- קו בנין
- רוחב הדרך

מנהל מקרקעי ישראל
קרית הממשלה נצרת עילית
טל. 06 6558211

מחוז : אפון

נפה : עכו

מרחב תכנון מקומי : כרמליאל

גוש : 19159 חלקות : 15,16,18,19

חלק מחלקות : 143,144,146



בעל הקרקע

היוזם והמגיש

עורך התכנית

שטח התכנית

נכסי נהוראי
אזוה"ת כרמליאל
טל. 04 9585777


אילן אברמוביץ
אדריכלים בע"מ
ת.ד. 777 כרמליאל
טל. 04 9583088

24.34 דונם :

תכנית מצב מוצע
ק.מ. 1:1000

מצב מוצע	מצב קיים	שטח לתעשייה
-	82.74% 20.14 דונם	-
82.74% 20.14 דונם	-	שטח למסחר ותעשייה
17.26% 4.20 דונם	17.26% 4.20 דונם	שטח לדרכים
100% 24.34 דונם	100% 24.34 דונם	סה"כ

טבלת שטחים

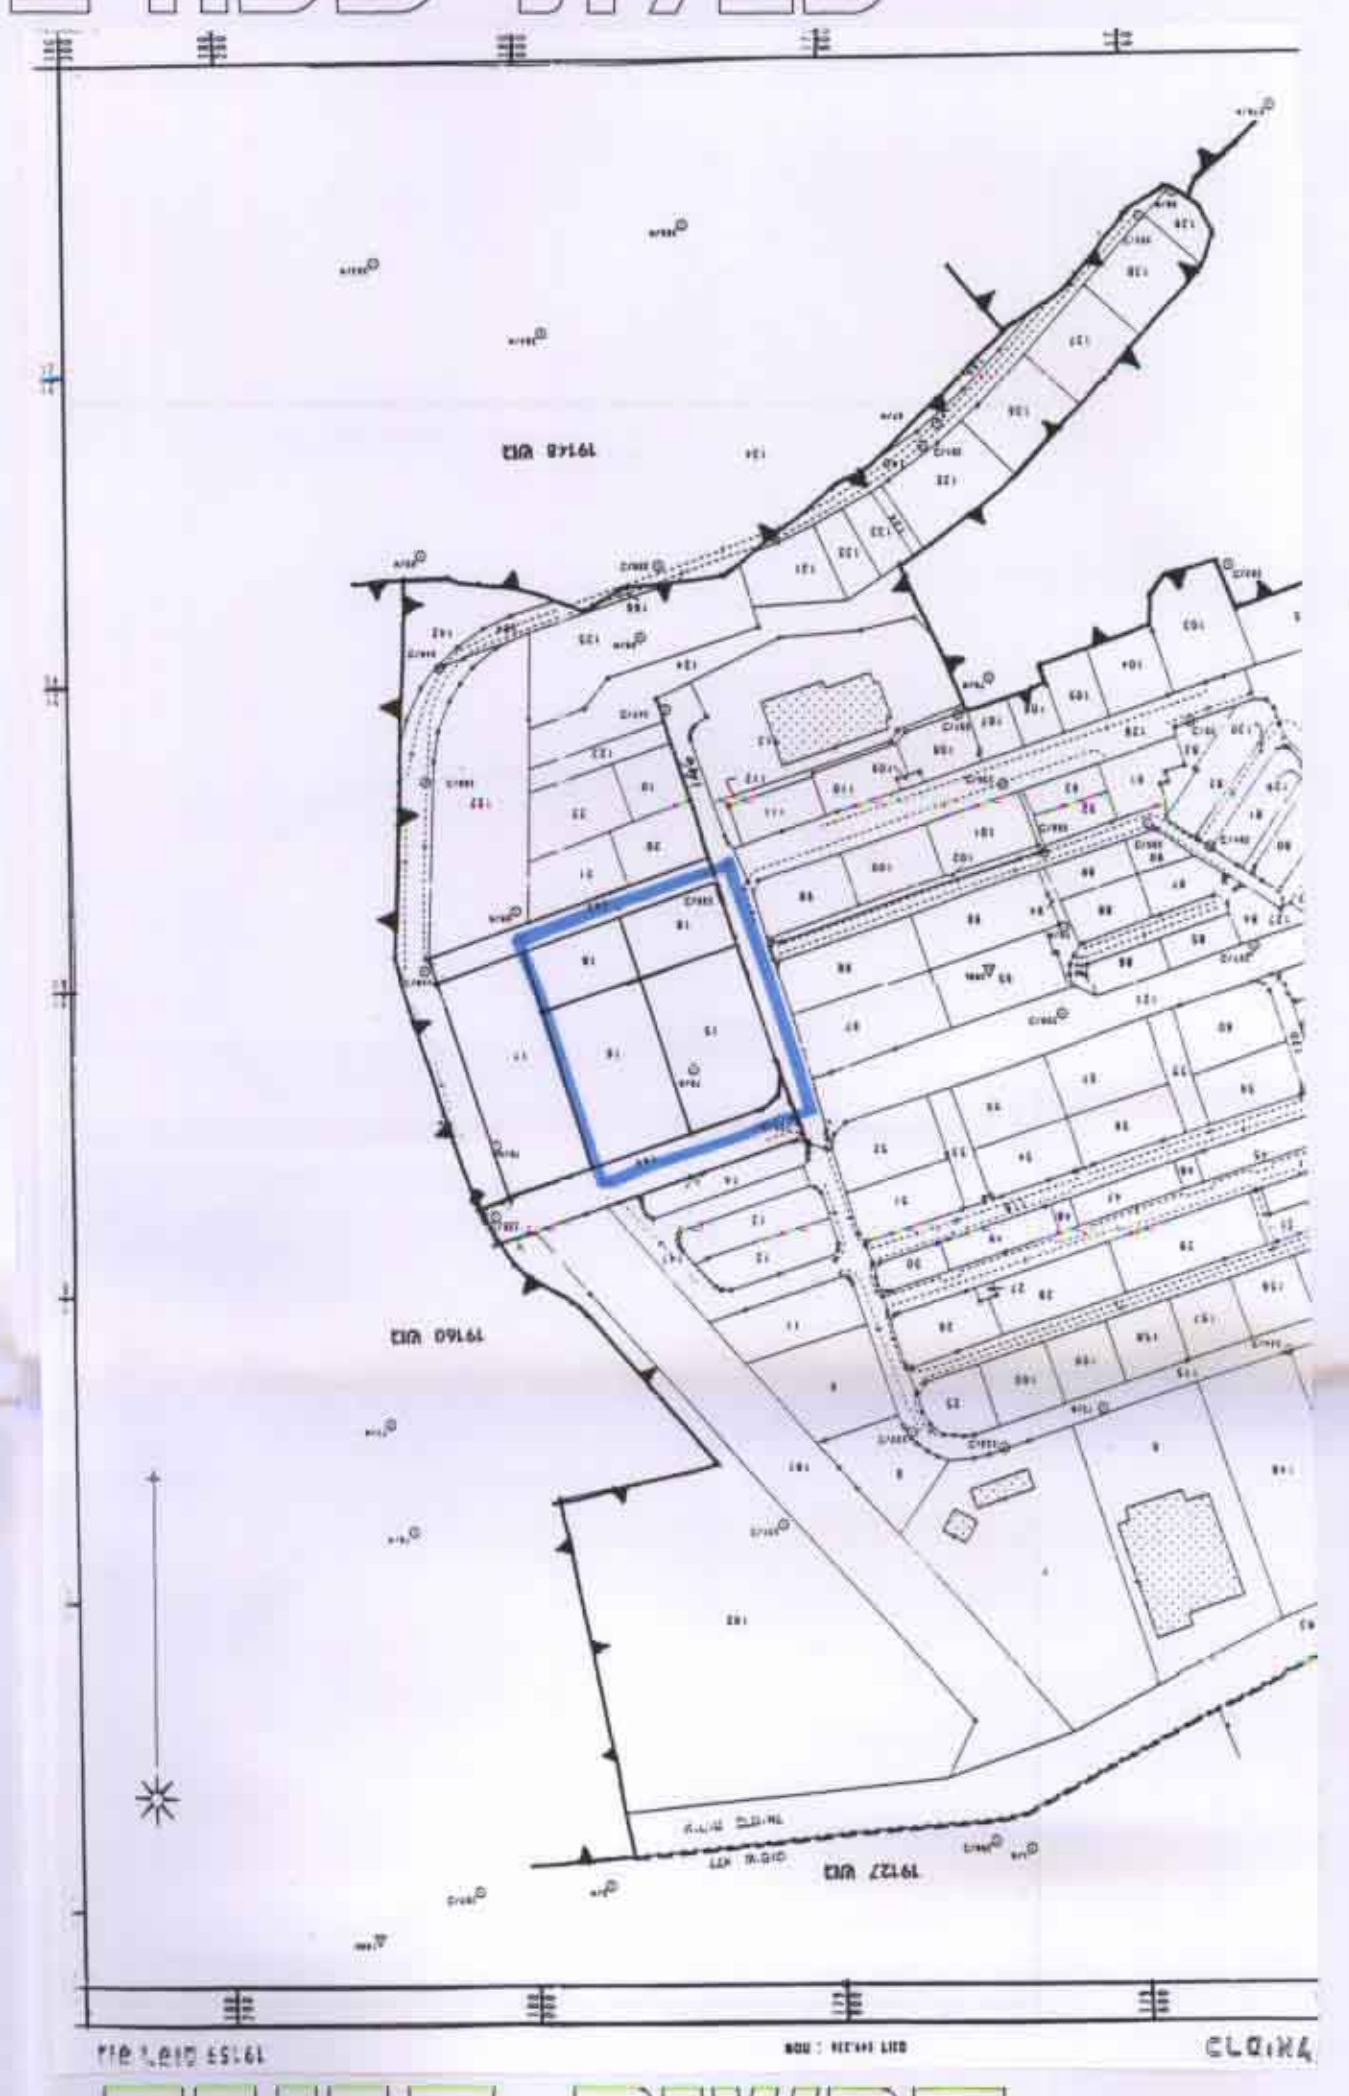

תרשים סביבה
ק.מ. 1:5000

