

# מרחב תכנון מקומי - הגליל המרכזי

תכנית מפורטת מס. ג/ 2437  
תחנת דלק - כפר מוכר.

2437

מחוז : הצפון  
נפה : עכו  
כפר : מוכר  
גוש : 18535  
חלקה : 44 (חלק)  
שטח התכנית : 4 דונם

היודם והטבצ' : טנוס ג'בור טנוס, אמטאנס ברברה ודיאב צאדל.  
בעל הנכס : כנל  
עורך התכנית : המח' הטכנית של חב' דלק בע"מ

חתימות :


היודם והטבצ' :

בעל הנכס :


המתכנן :

ד"ר ח'מיה ח'מיה

תאריך: 22 ספטמבר 1975

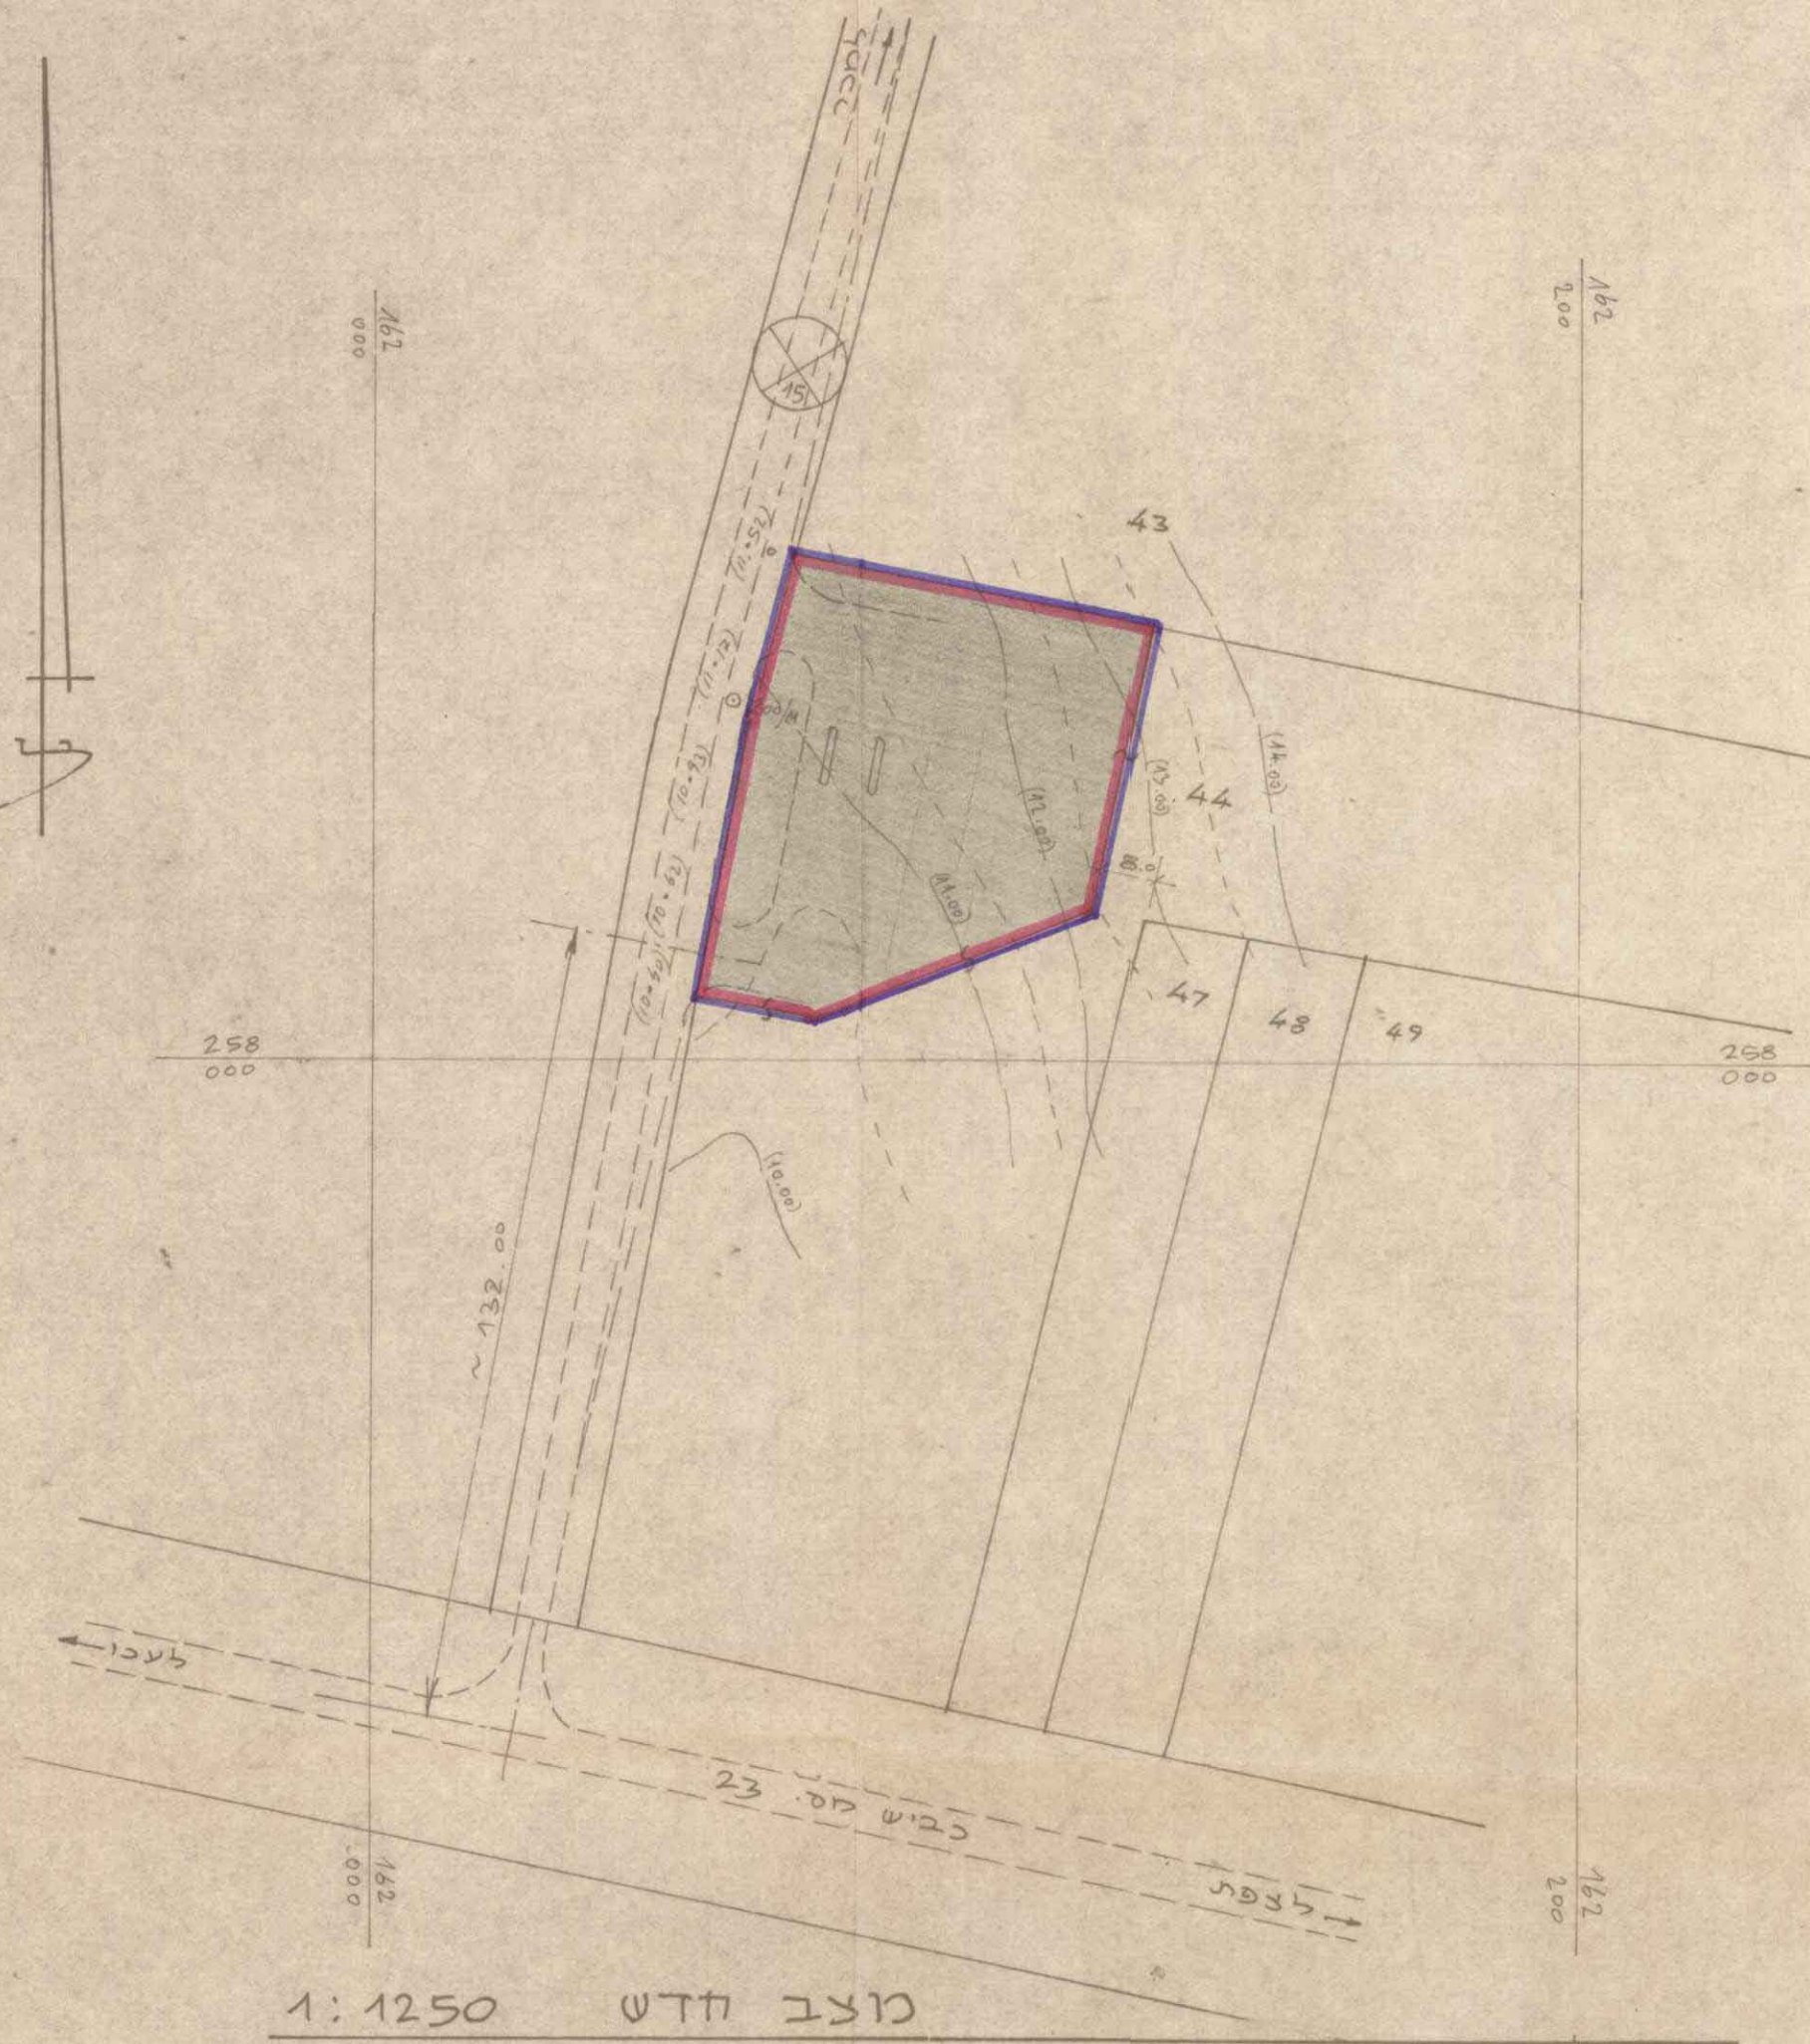

מקרא :  
גבול התכנית  
מגרש מיוחד לתחנת דלק שריות רכב ומסלולי  
שטח חקלאי

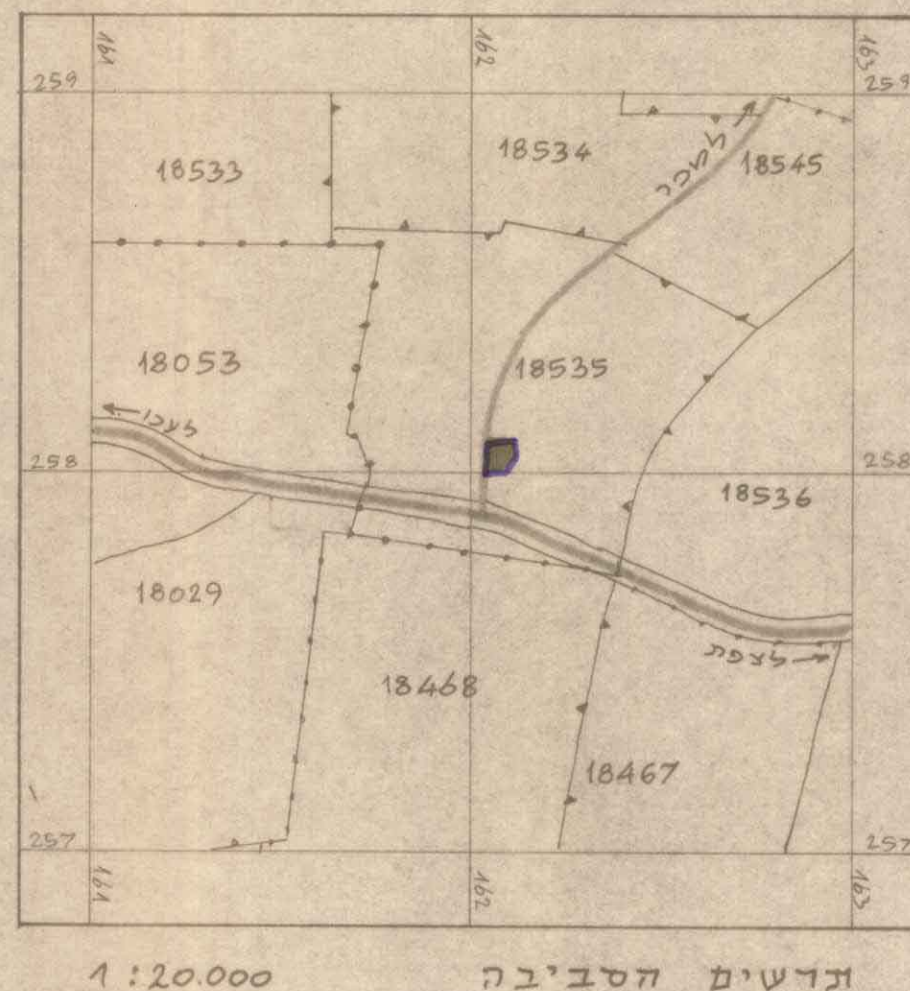

<p>מספר תכנית חוק התכנון והבניה תשכ"ה-1965 מחוז : הצפון מרחב תכנון מקומי : הגליל המרכזי תכנית : מס. ג/ 2437 תאריך : 4/10/77 הועדה המחוזית בשיבתה ה-29.6.77 מיום : 29.6.77 החליטה לתת תוקף לתכנית לעיל. טנ מנהל כללי לתכנון</p>	<p>מספר תכנית חוק התכנון והבניה תשכ"ה-1965 מחוז : הצפון מרחב תכנון מקומי : הגליל המרכזי תכנית : מס. ג/ 2437 תאריך : 4/10/77 הועדה המחוזית בשיבתה ה-29.6.77 מיום : 29.6.77 החליטה להפקיד את התכנית לעיל. טנ מנהל כללי לתכנון</p>
--	---

תכנית מס' 2437 מורחבת למבן עוקף גולקוט  
מפורסמת מס' 2537 ביום 29.6.77 עמ' 19