

מרחב תכנון מקומי - הגליל המרכזי


תכנית מס' 2438

ישודל לתחום אזורי הדלק על שטח של 56

מחוז הפסון
כפר עכו
כפר אל מנר
הקניון כפר עכו-8
גוש 18530
חלקה 56

5. תכנית

תכנית מס' 2438
שורשם לטוב שוקה מלקיס
הפרטיות מס' 2536
מס' 30.5.79

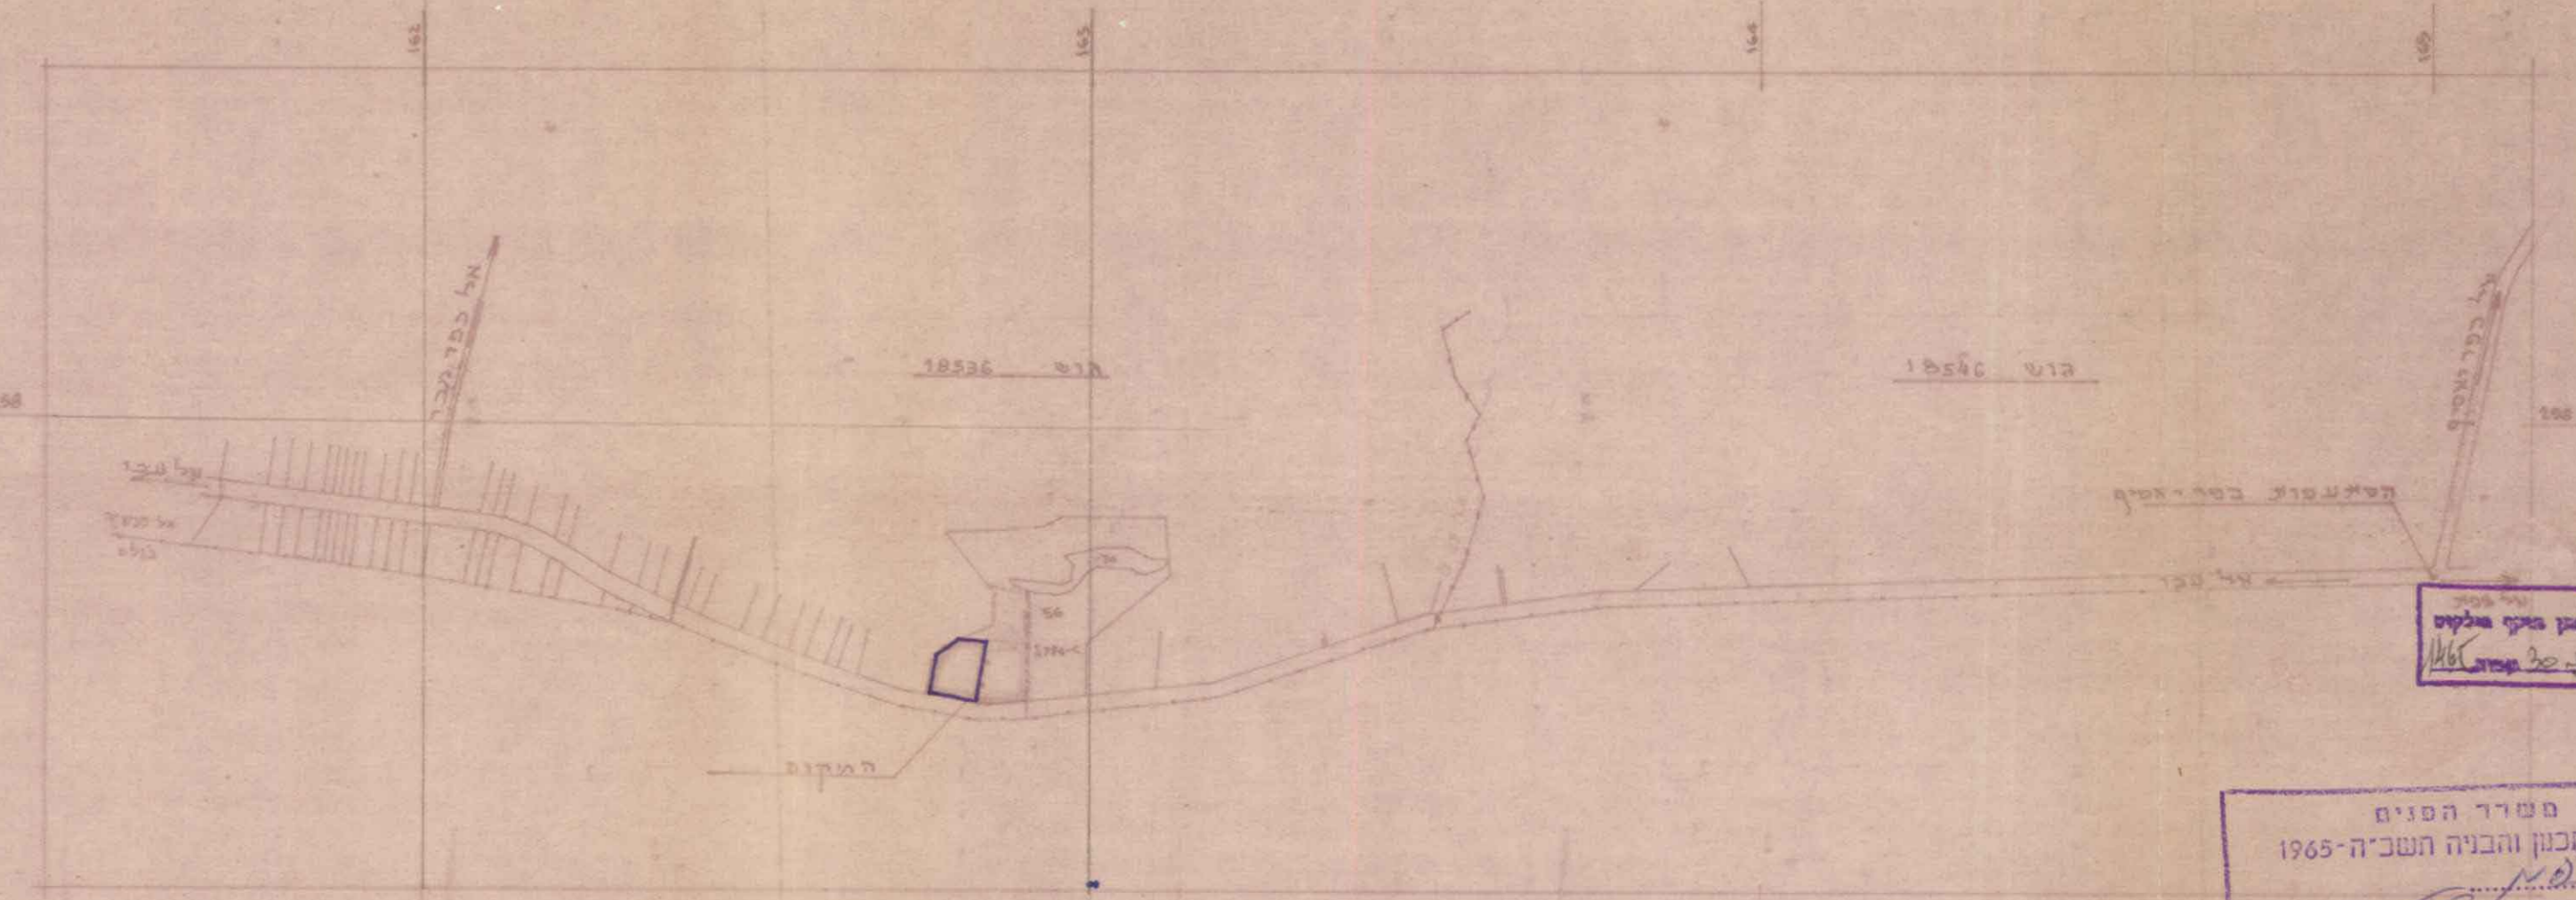

תכנית סביבה ק.ת. 1:10000

משרד הפנים
חוק התכנון והבניה תשכ"ה-1965
מחוז הפסון
מרחב תכנון מקומי מס' 2438
תכנית מס' 2438
הועדה המחוזית בשיבתה ה-179
מיום 15.12.79
החליטה להקביל את התכנית המוצעת לעיל.
סגן מנהל משרד הפנים
יוסף דגש הנגרה

משרד הפנים
חוק התכנון והבניה תשכ"ה-1965
מחוז הפסון
מרחב תכנון מקומי מס' 2438
תכנית מס' 2438
הועדה המחוזית בשיבתה ה-179
מיום 8.1.79
החליטה להתקין את התכנית לעיל.
סגן מנהל משרד הפנים
יוסף דגש הנגרה

תכנית מס' 2438
שורשם לטוב שוקה מלקיס
הפרטיות מס' 2426
מס' 30.3.79

מקרא

- גבול התכנית
- שטח לתחנת הדלק
- שטח חקלאי

בעל הקרקע
שלא עסקה ע. ושותפיו
עכו ת.י. 1041

יוצאי וארבעי התכנית
39, חב. נפט בע"מ

עורך התכנית
נשא אבי א. של אנטנה
עכו 182/15 כול 912096

תכנית סביבה
ק.ת. 1:2500

תכנית סביבה -
מיצטע ואביקטות - ק.ת. 1:2500

