

עומק מטר 9'

מחוז הצפון

מרחב תכנון מקומי הגליל המרכזי

תכנית מתאר מס' 6763/א כפר גד'זה


המהווה שינוי לתכנית מתאר מס' 3404

קב"ח: 1:10 000

בעל הקרקע: מנהל מקרקעי ישראל ואחרים

יוזמי התכנית: הועדה המקומית לתכנון ולבניה הגליל המרכזי המועצה המקומית כפר גד'זה

עורך התכנית: הועדה המקומית לתכנון ולבניה הגליל המרכזי

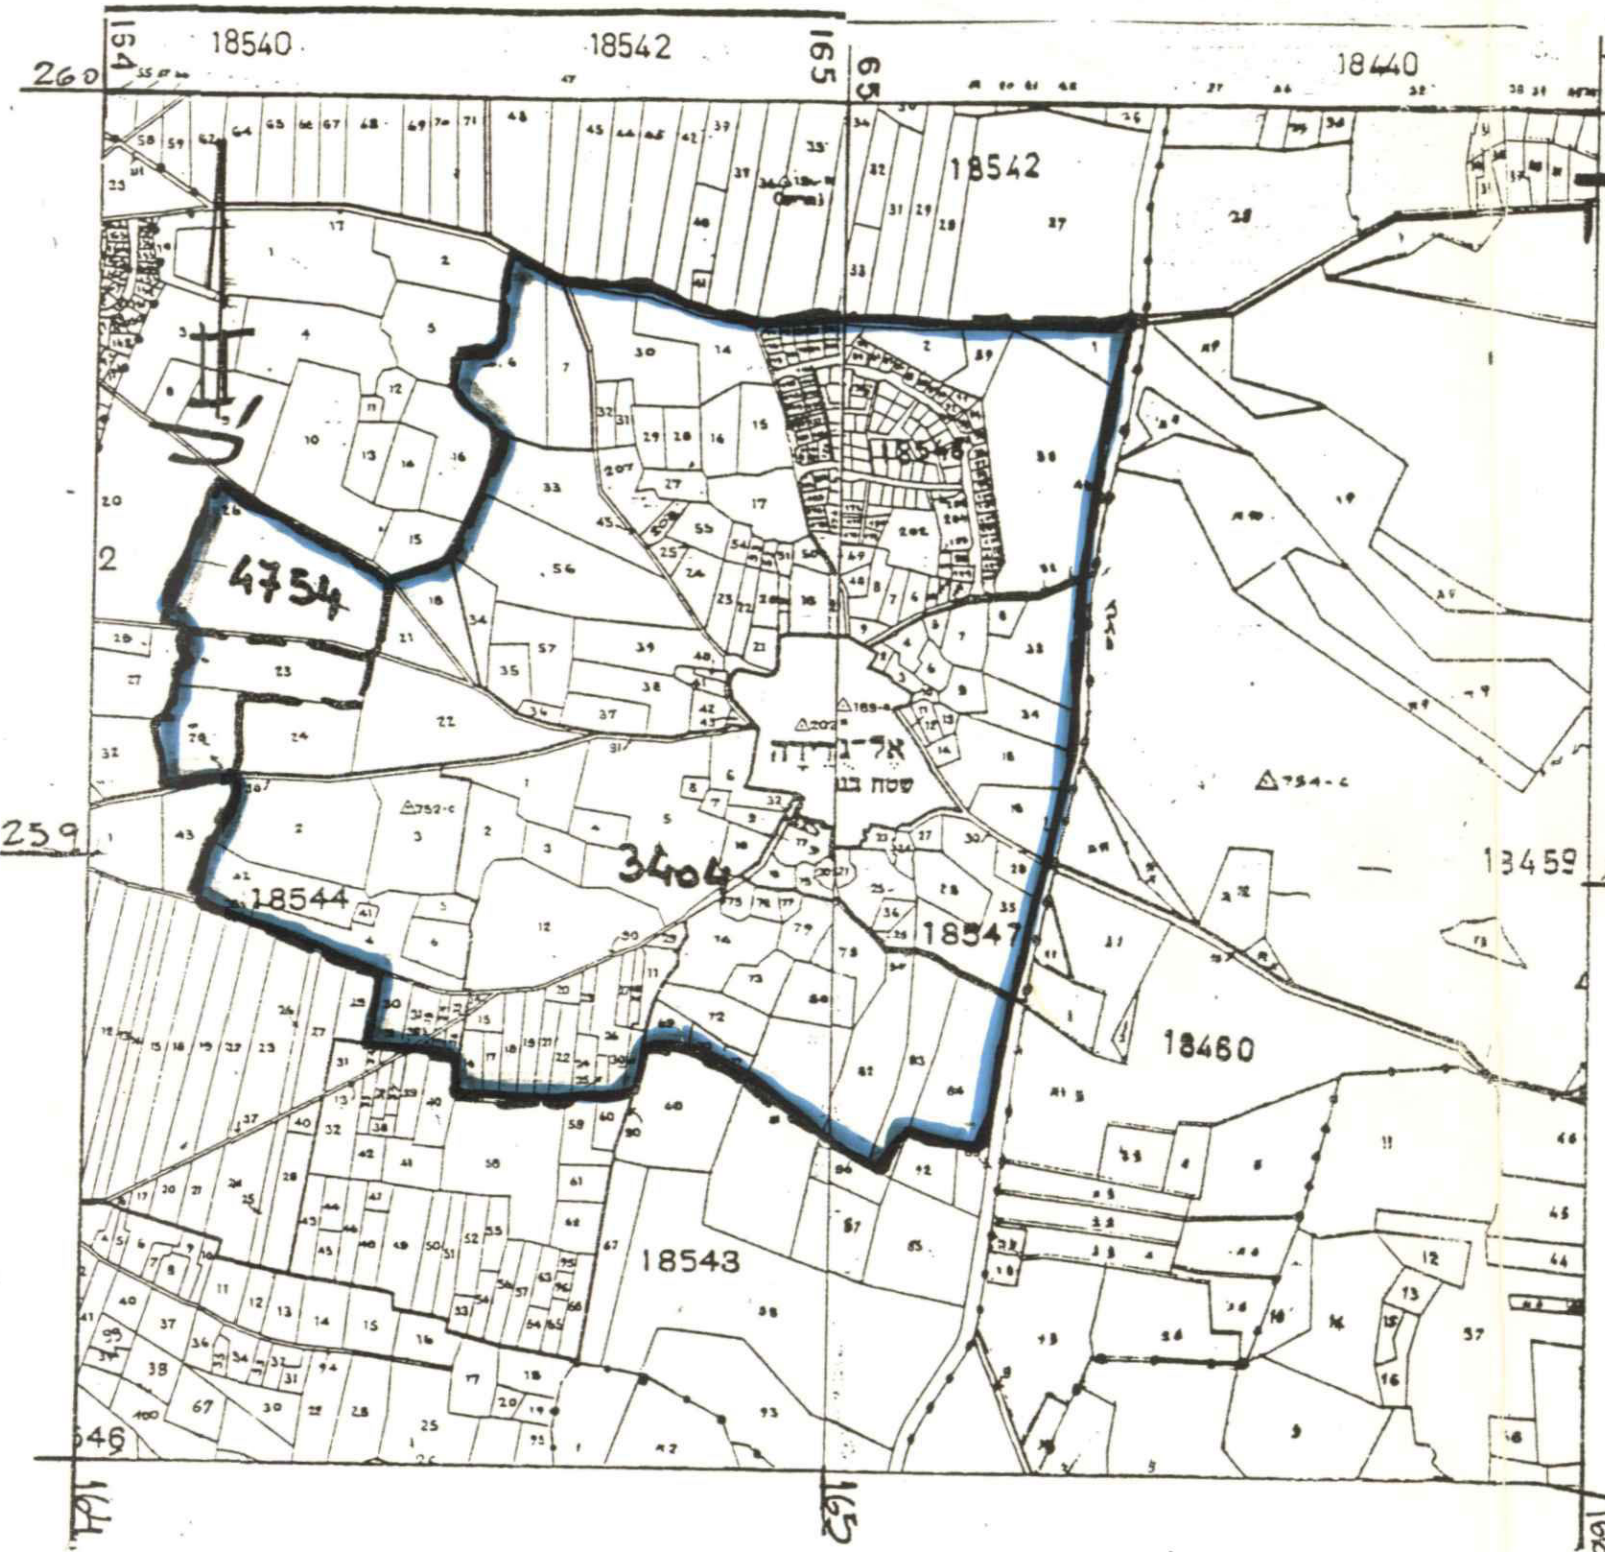

מס' הגוש'ים: 18548, 18547, 18546, 18549, 18544, 18543, 18542
 שטח התכנית: 1120

חוק התכנון והבניה תשכ"ה-1965
 ועדה מחוזית לתכנון ולבניה
 מחוז הצפון
 אית-ז' מס' 6763/א
 עדה מחוזית 38/89
 בישיבת הועדה המחוזית בישיבתה מיום

גבול התכנית:

הודעה על הפקדת תכנית מס' 6763
 פורסמה בילקוט הפרסומים מס' 3718
 מיום 15.8.91 ח' 3391

משרד הפנים מחוז הצפון
 חוק התכנון והבניה תשכ"ה-1965
הפקדת תכנית מס' 6763
 הועדה המחוזית לתכנון ולבניה החליטה
 ביום 2.3.92 להפקיד את התכנית.
 יו"ר הועדה המחוזית

חוק התכנון והבניה תשכ"ה-1965
 הועדה המקומית לתכנון ולבניה
 הגליל המרכזי
 אית-ז' מס' 6763
 עדה מחוזית 38/89
 הועדה המקומית בישיבתה מס' 5/89
 מיום 31.5.82 החליטה לחסל
 את התקופה לע"ה

משרד הפנים מחוז צפון
 חוק התכנון והבניה תשכ"ה-1965
אישור תכנית מס' 6763
 הועדה המחוזית לתכנון ולבניה החליטה
 ביום 30.10.91 לאשר את התכנית.
 סמנכ"ל לתכנון יו"ר הועדה המחוזית

הודעה על אישור תכנית מס' 6763
 פורסמה בילקוט הפרסומים מס' 3980
 מיום 5.3.92 ח' 2360