
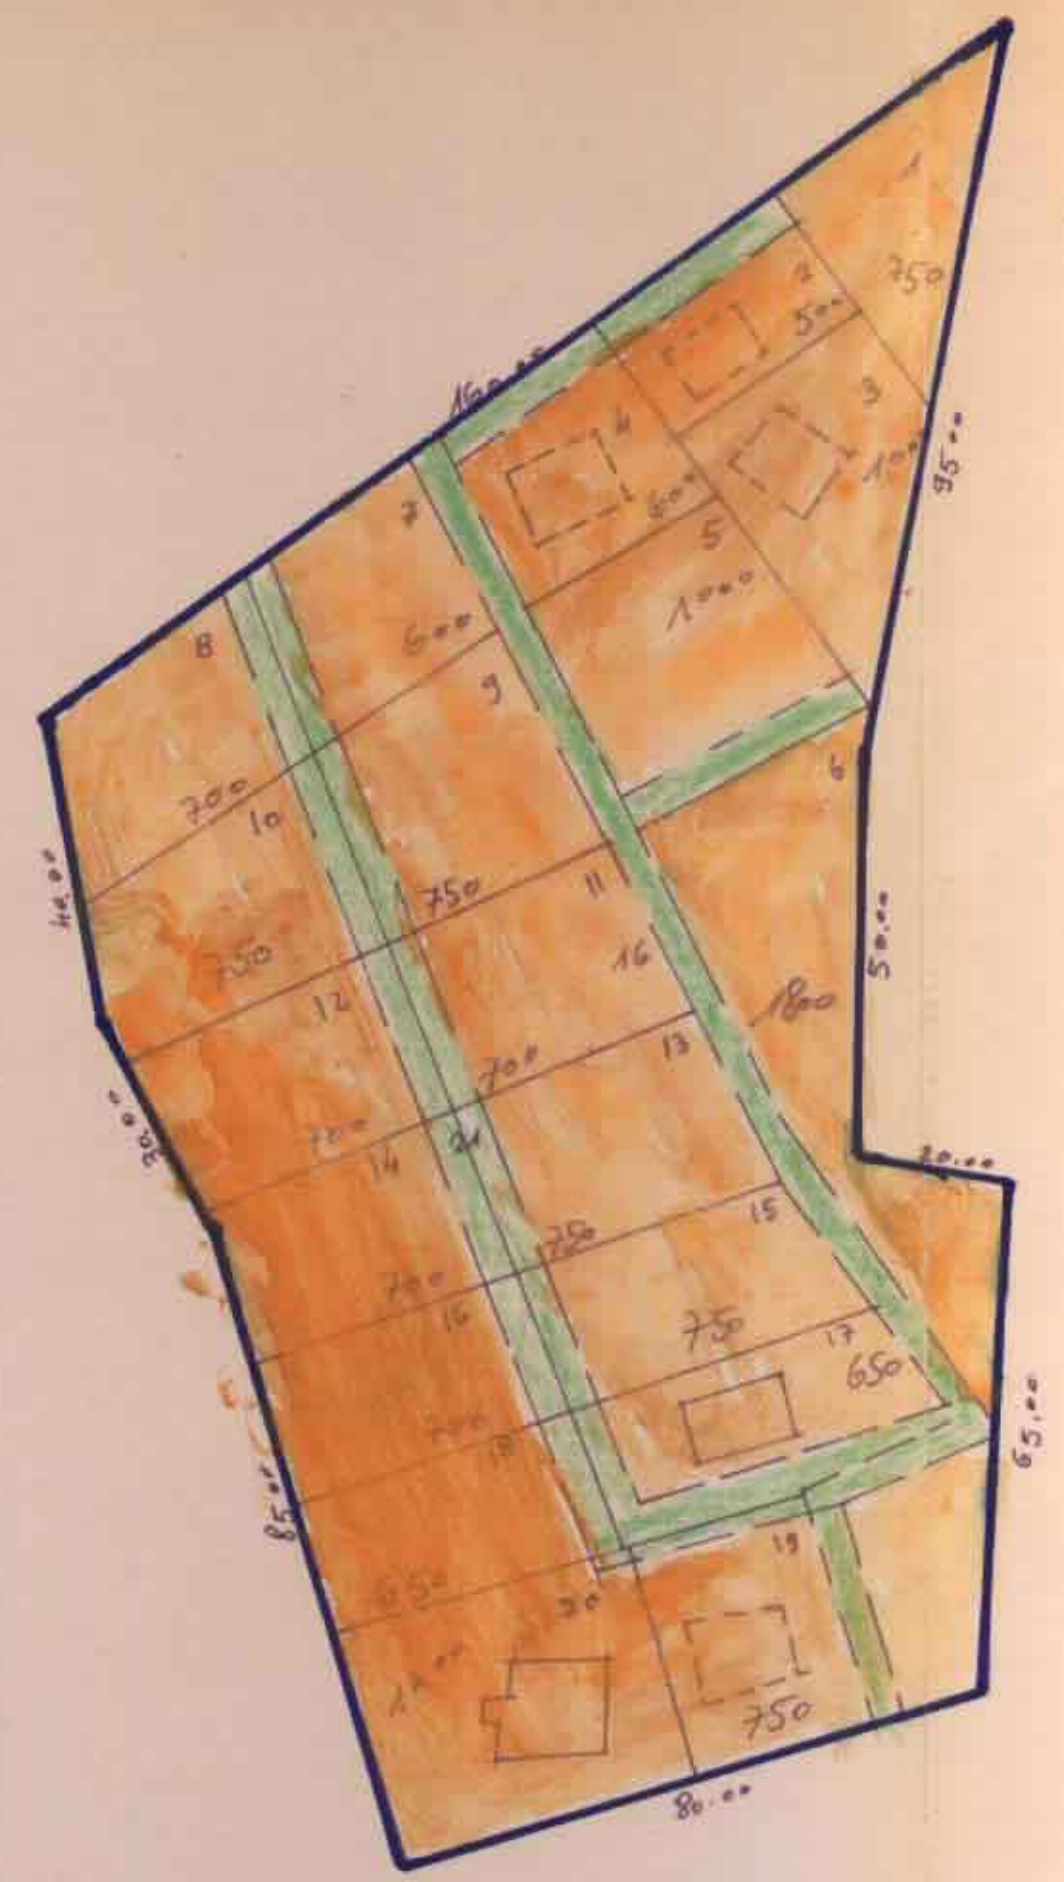




טבלת חלוקה

750	1
500	2
1000	3
600	4
1000	5
1800	6
600	7
700	8
750	9
750	10
700	11
700	12
750	13
700	14
750	15
700	16
650	17
650	18
750	19
1400	20
2761	21


סה"כ 18.561 מ"ר

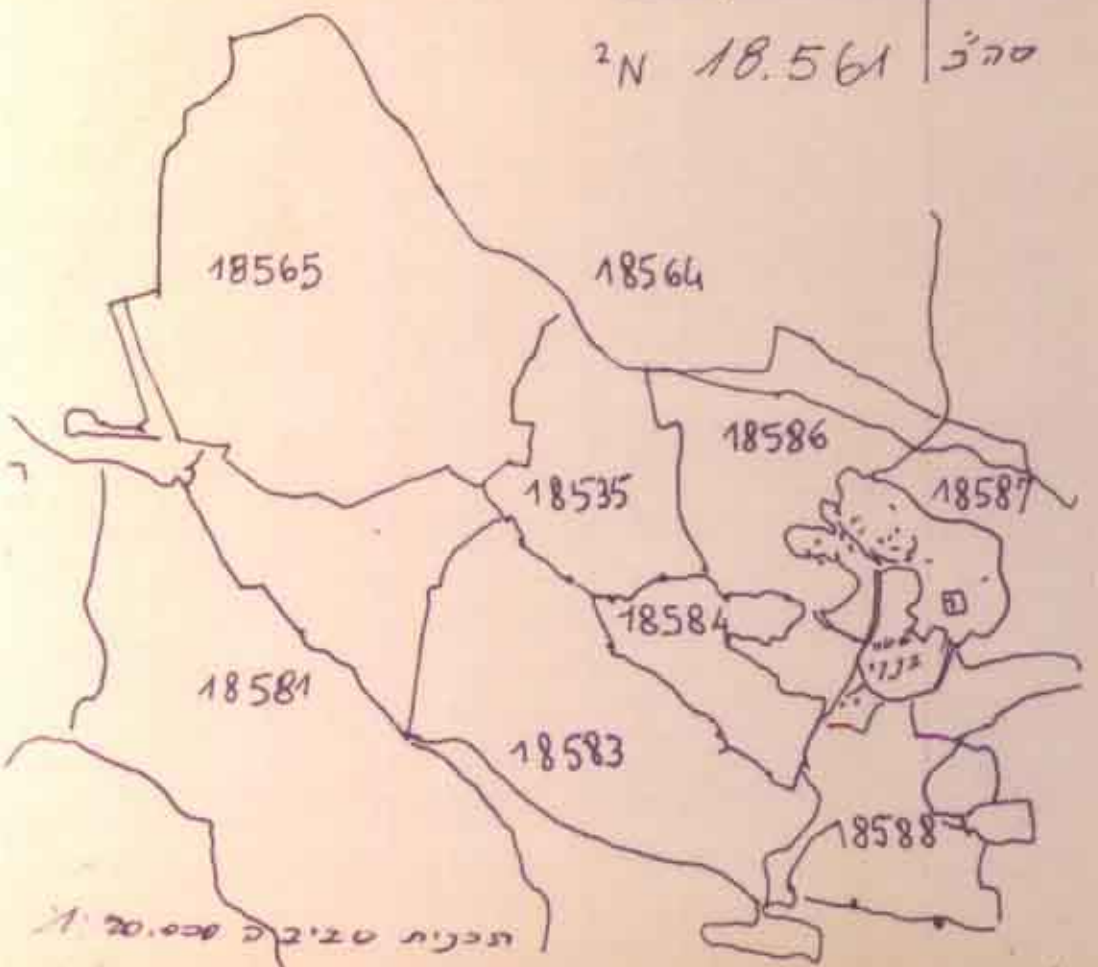

החלקה 1:1000

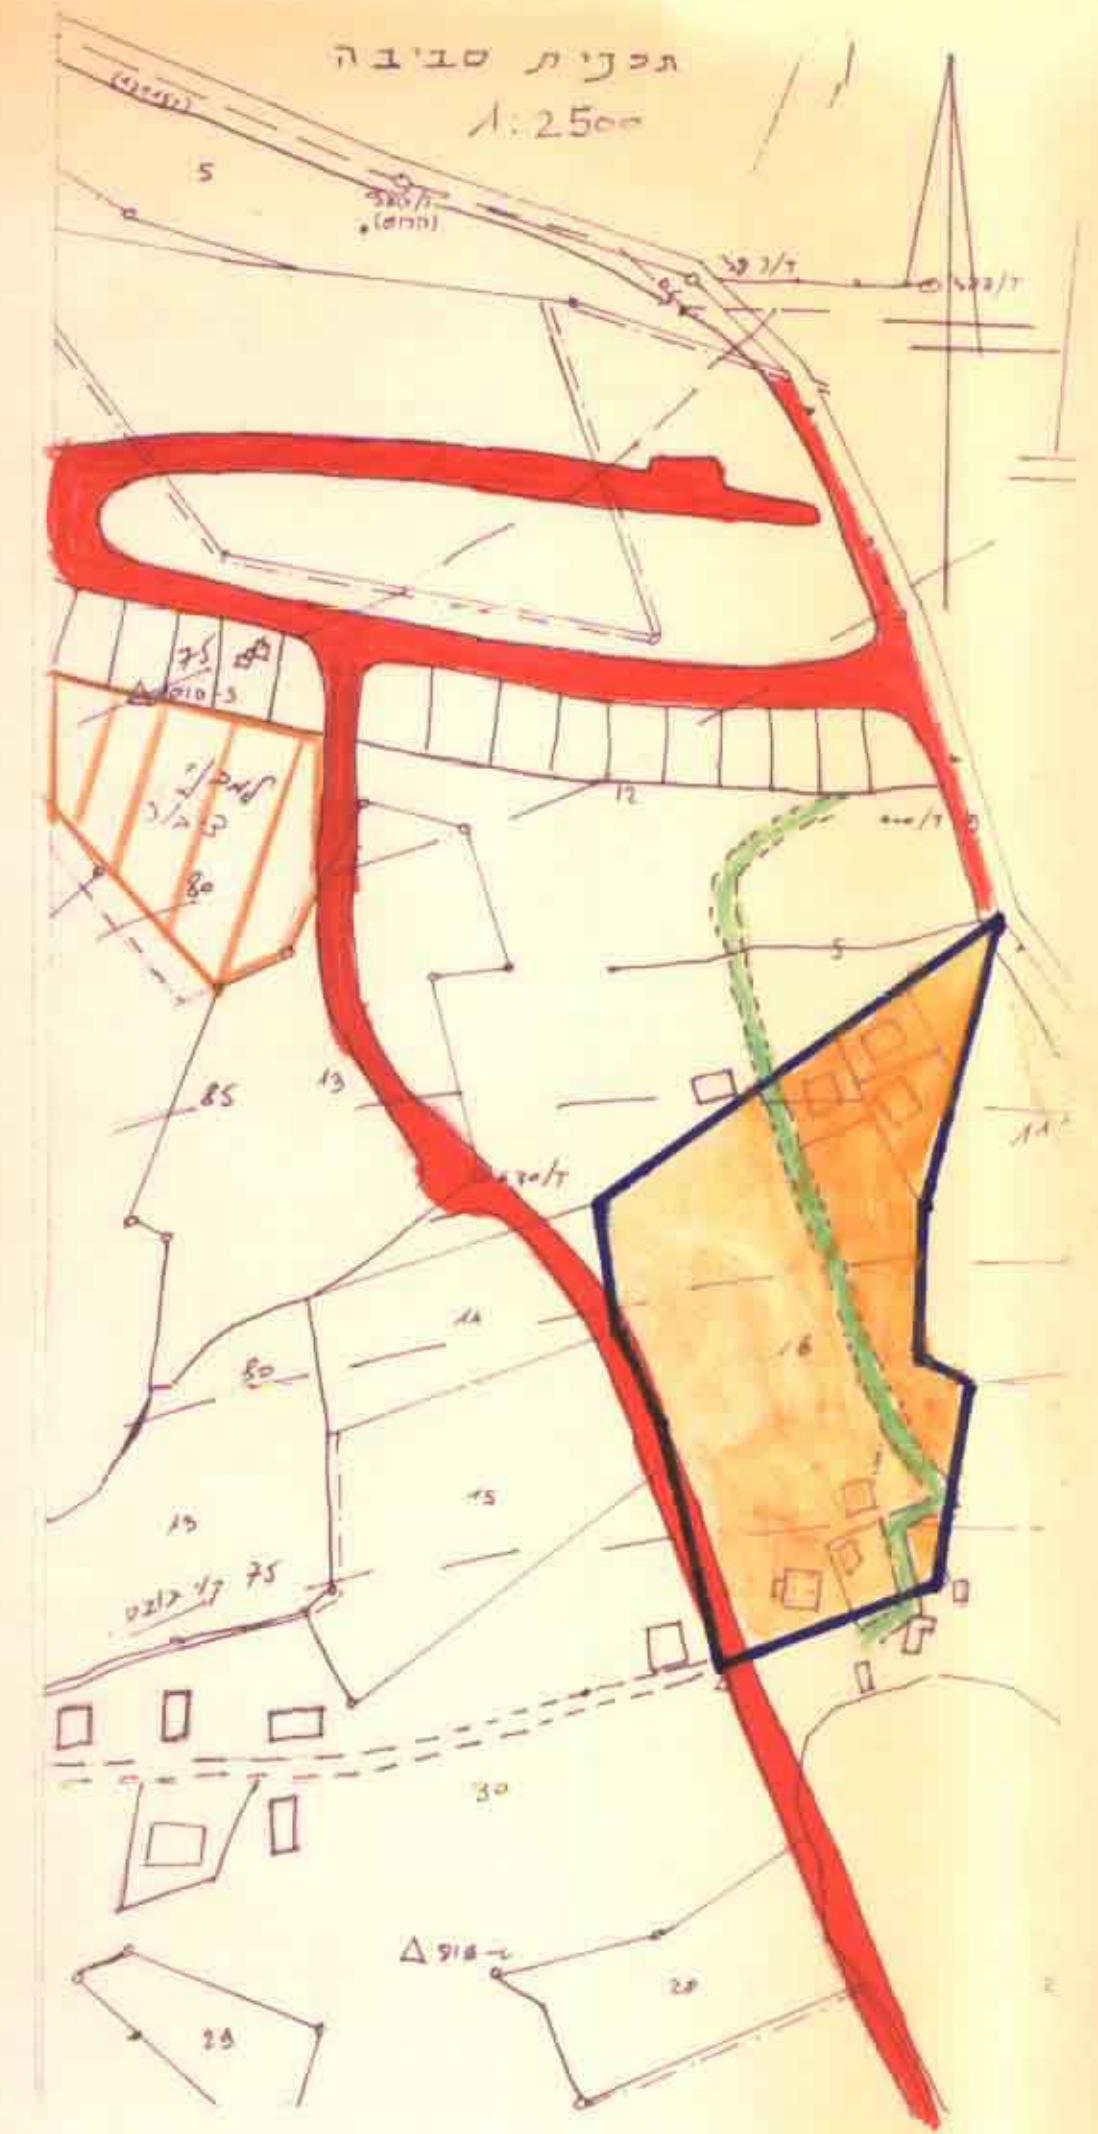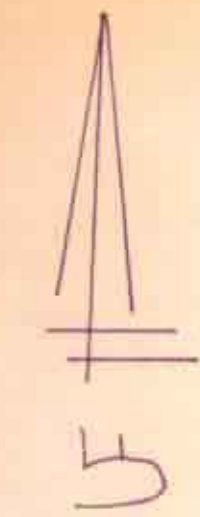

תכנית סביבה 1:2500

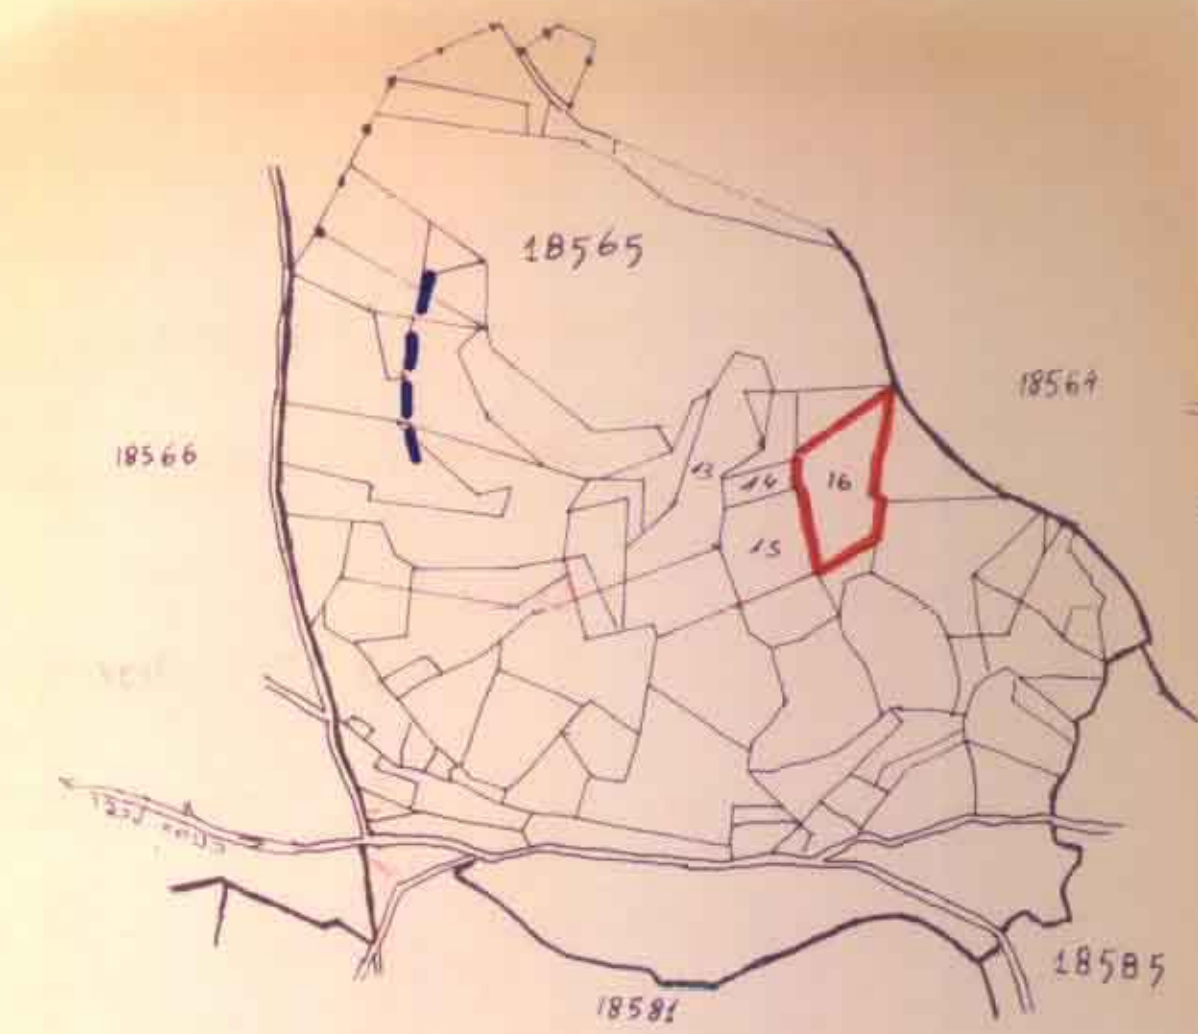

הסביבה 1:10000

ברחב הפסון
ביחיד תכנון מקיפה - גליל גרנד
תאריך: 27/20

קובץ 18250
כפר - מאור

החלקה מס' 2720 שטח 2720 מ"ר
החלקה מס' 2720 שטח 2720 מ"ר

החלקה מס' 18565 שטח 18565 מ"ר

משרד הפנים
חוק התכנון והבניה חש"ב-1965

מרחב תכנון מקומי
תכנית: 2720
הועדה המחוזית בשיבתה ה- 3/10/79
מיום: 16.5.79
החלטתו להסדיר את
התכנית המקומית לעיל.

החלקה מס' 2720 שטח 2720 מ"ר
החלקה מס' 2720 שטח 2720 מ"ר

בדקרא

גבול תחום הכפר
גבול התעלה
גבול הגוש
גבול החלקה הקיימת ובספרה
גבול המגרש הנדושת ובספרה

איגוד הקהילה
דרך קיימת
דרך חדשה
שטח לאזור
שטח
קו צינור
חשבוני הדג
קו צינור
חומת הדרך

משרד הפנים
חוק התכנון והבניה חש"ב-1965

מרחב תכנון מקומי
תכנית: 2720
הועדה המחוזית בשיבתה ה- 3/10/79
מיום: 16.5.79
החלטתו להסדיר את
התכנית המקומית לעיל.