


ח.מ. 11090/ג קמ"מ 48,30
 28.7.95

מחוז הצפון
מרחב תכנון מקומי - "מעלה נפתלי"

תכנית מס' ג/ 11090
 המהווה שינוי לתכנית ג/ 4245 - פקיעין

מחוז : צפון
 נפה : עכו
 מקום : פקיעין (בוקיעא)
 גוש : 19091
 חלקי חלקה : 48, 30
 שטח התכנית : 4395 דונם
 בעל הקרקע : מנהל מקרקעי ישראל - נצרת עליון
 יוזם התכנית : מועצה מקומית פקיעין - פקיעין 24914
 עורך התכנית : חלים מוהנא מנהנדס המועצה פקיעין
 כפר פקיעין טלפון 04/9976105 פקס 04/9572914
 קנ"מ : 1 : 1250 חלים מוהנא
 מקרא : מהנדס ת.מ. פקיעין מ.ר. 37892
 גבול תכנית : —————
 גבול תכנית 4245 : - - - - -
 גבול תכנית 5643 :

מצב קיים		מצב מוצע		אזור מסחרי
אחוז%	דונם	אחוז%	דונם	
22.8	1,000	0.00	0.00	אזור מבנה צבור
39.6	1,741	0.00	0.00	אזור מגורים א'
0.00	0.000	62.4	2,741	דרך קיים או מאושרת
10.2	0.451	10.2	0.451	אזור ציבורי פתוח
27.4	1,203	27.4	1,203	סה"כ
1000	4,395	100	4,395	

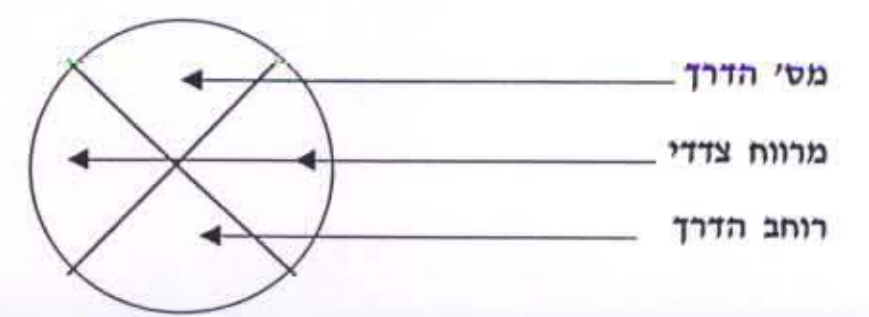

גבול גוש ומספר
 48, 30

משרד הפקדת תכנית האזור
 גבול חלקה המסומנת
 חוק התכנון והבניה חש"ב"ה - 1965
אישור תכנית מס' 11090/ג
 הועדה המחוזית לתכנון ולבניה החליטה
 ביום 20.10.95 לאשר את התכנית.
 סמכיה לתכנון: חלית מוהנא

חודעה על אישור תכנית מס' 11090/ג
 מורסמה בילקוט הפרסומים מס' 4895
 מיום 21.6.95




תרשים הסביבה קנ"מ 1:10000

חתימות:

יוזם התכנית: *חלים מוהנא*
 עורך התכנית: *חלים מוהנא*
 מהנדס ת.מ. פקיעין מ.ר. 37892

בעל הקרקע:

משרד השיכון:

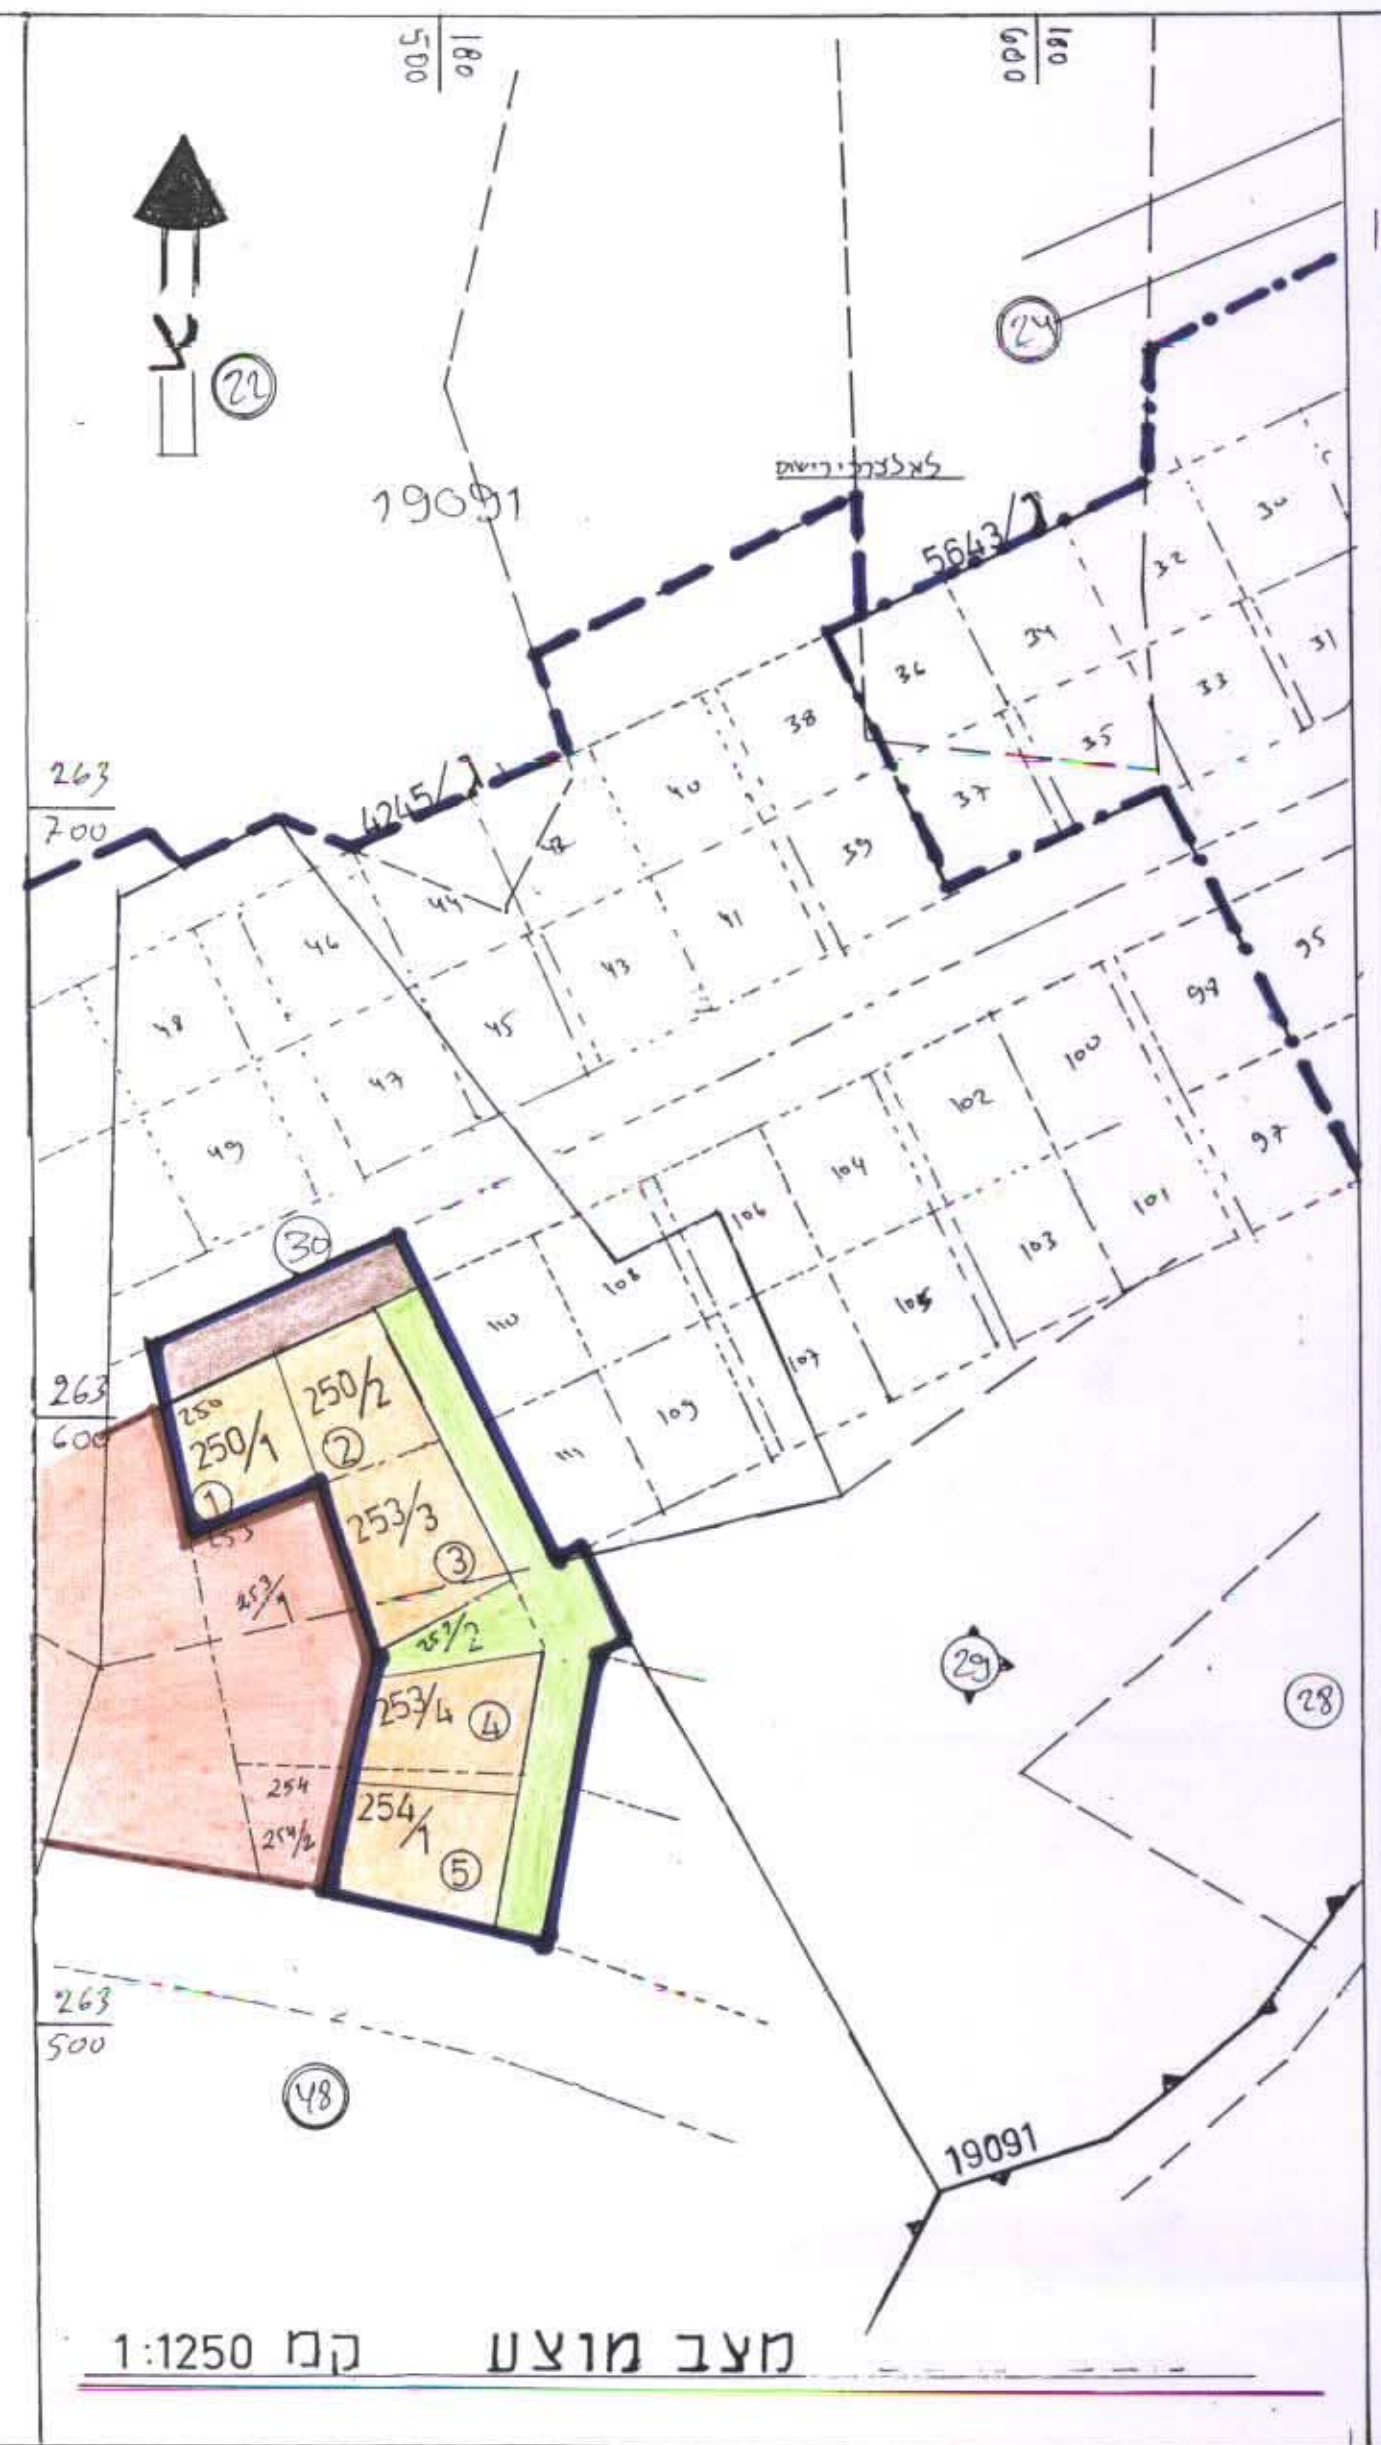

מצב מוצע קמ"מ 1:1250



מצב קיים קמ"מ 1:1250

משרד הפנים מחוז הצפון
 ועק התכנון והבניה חש"ב"ה - 1965
הפקדת תכנית מס' 11090/ג
 הועדה המחוזית לתכנון ולבניה החליטה
 ביום 24.7.95 להפקיד את התכנית.
 יו"ר הועדה המחוזית

חודעה על הפקדת תכנית מס' 11090/ג
 מורסמה בילקוט הפרסומים מס' _____
 מיום _____

חודעה על הפקדת תוכנית מס' 11090/ג
 מורסמה בעיתון _____ ביום _____
 בעיתון _____ ביום _____
 ובציון מקומי _____ ביום _____