

מחוז הצפון
מרחב תכנון מקומי - שפלת הגליל
תחום שיפוט : מועצה מקומית כאבול

תכנית מס' ג/ 11061
שינוי לתכנית מתאר מקומית מס' ג/ 5071

מטרת התכנית : שינוי יעוד משטח מגורים א' לשטח מגורים מסחר
המקום : כאבול


גוש :	19609	19609	19601	19601
חלקה :	114	122	40,41,42,43	127
מגרש	1			

שטח התכנית : 2.523 דונם
יוזם התכנית : כאמל בשיר ת.ז. 3525534
כאבול טל: 04-9946418
בעל הקרקע : כאמל בשיר ת.ז. 3525534
כאבול טל: 04-9946418
עורך התכנית : מ.ע. בדראן מהנדסים בע"מ
חברה לתכנון וניהול פרויקטים
בדראן מאמון ר.מ. 37713-בדראן עבד.ר.מ. 78847
כאבול טל: 04/9943632 ופקס 04/9948375

מודד מוסמך : מאמון בדראן - מהנדס ומודד מוסמך
רשיון מס' 750 - כאבול טל: 04/9943632 ופקס 04/9948375

תאריך : 30/03/2000
חתימות :
היוזם :
בעל הקרקע :
משרד המבחן והכנת תכנית - 1965
משרד הפנים מחוז הגליל
משרד המבחן והכנת תכנית - 1965
משרד הפנים מחוז הגליל


חתימות והעדות :

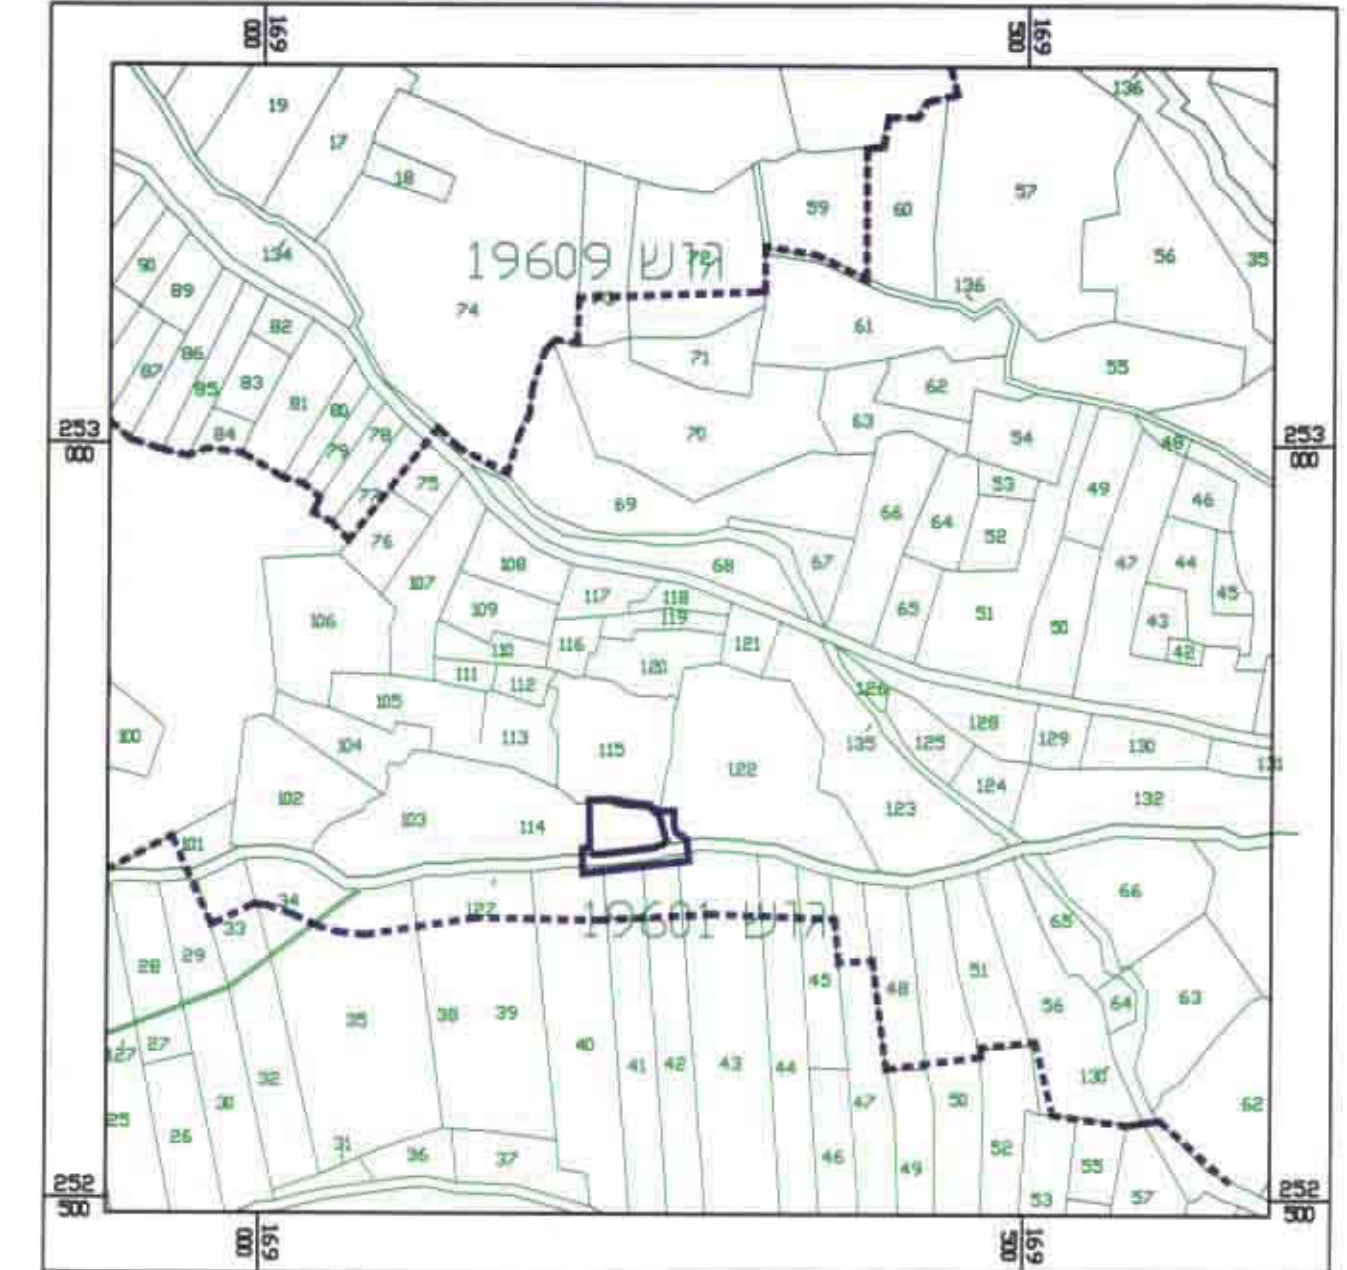

תכנית הסביבה קני"מ 1:5000

מקרא וסימונים:


- גבול תכנית
- גבול תכנית מאושרת ג/ 5071
- גבול גוש
- גבול ומספר חלקה
- אזור מגורים א'
- דרך קיימת / מאושרת
- מגורים ומסחר
- מס' הדרך
- קו בנין
- רוחב הדרך

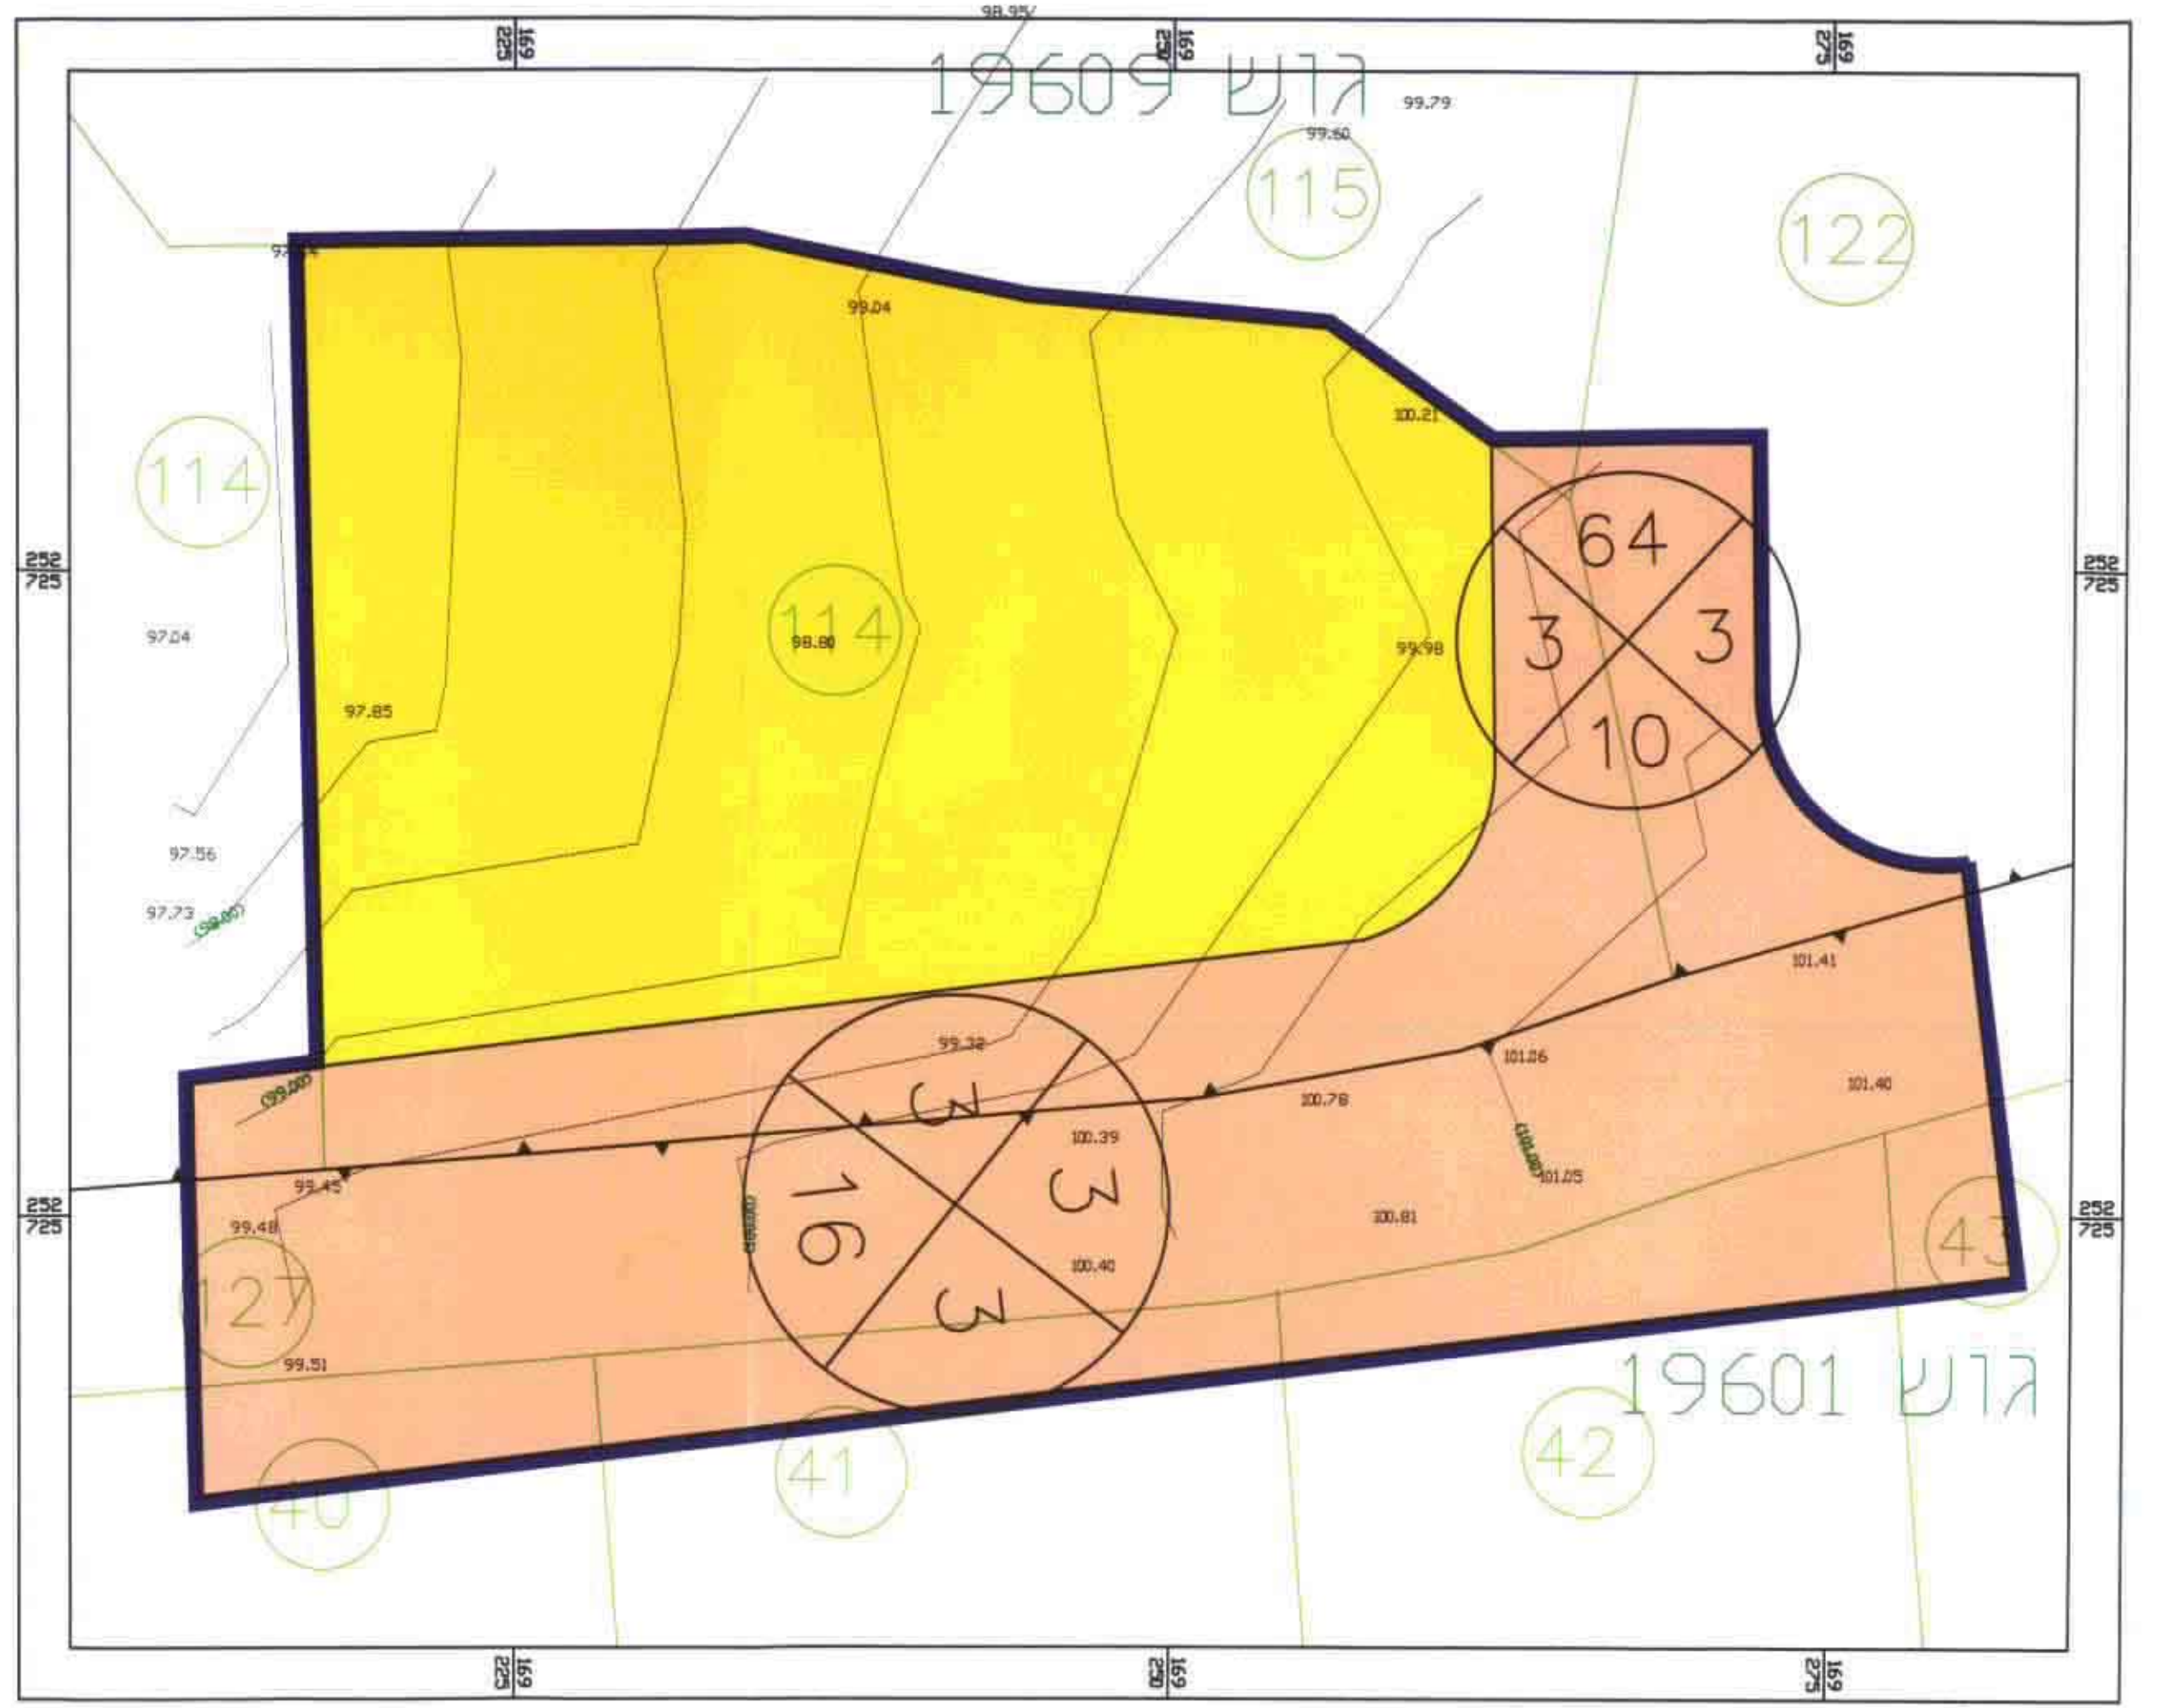

תכנית מצב קיים קני"מ 1:250

טבלת שימושי קרקע

יעוד	מס'מגרש	שטח בדונם	אחוז
אזור מגורים א'	1.2232		
סה"כ אזור מגורים א'	1.2232	48.47%	
דרך קיימת / מאושרת	1.3006		
סה"כ דרך קיימת / מאושרת	1.3006	51.53%	
סה"כ שטח	2.5238	100.00%	

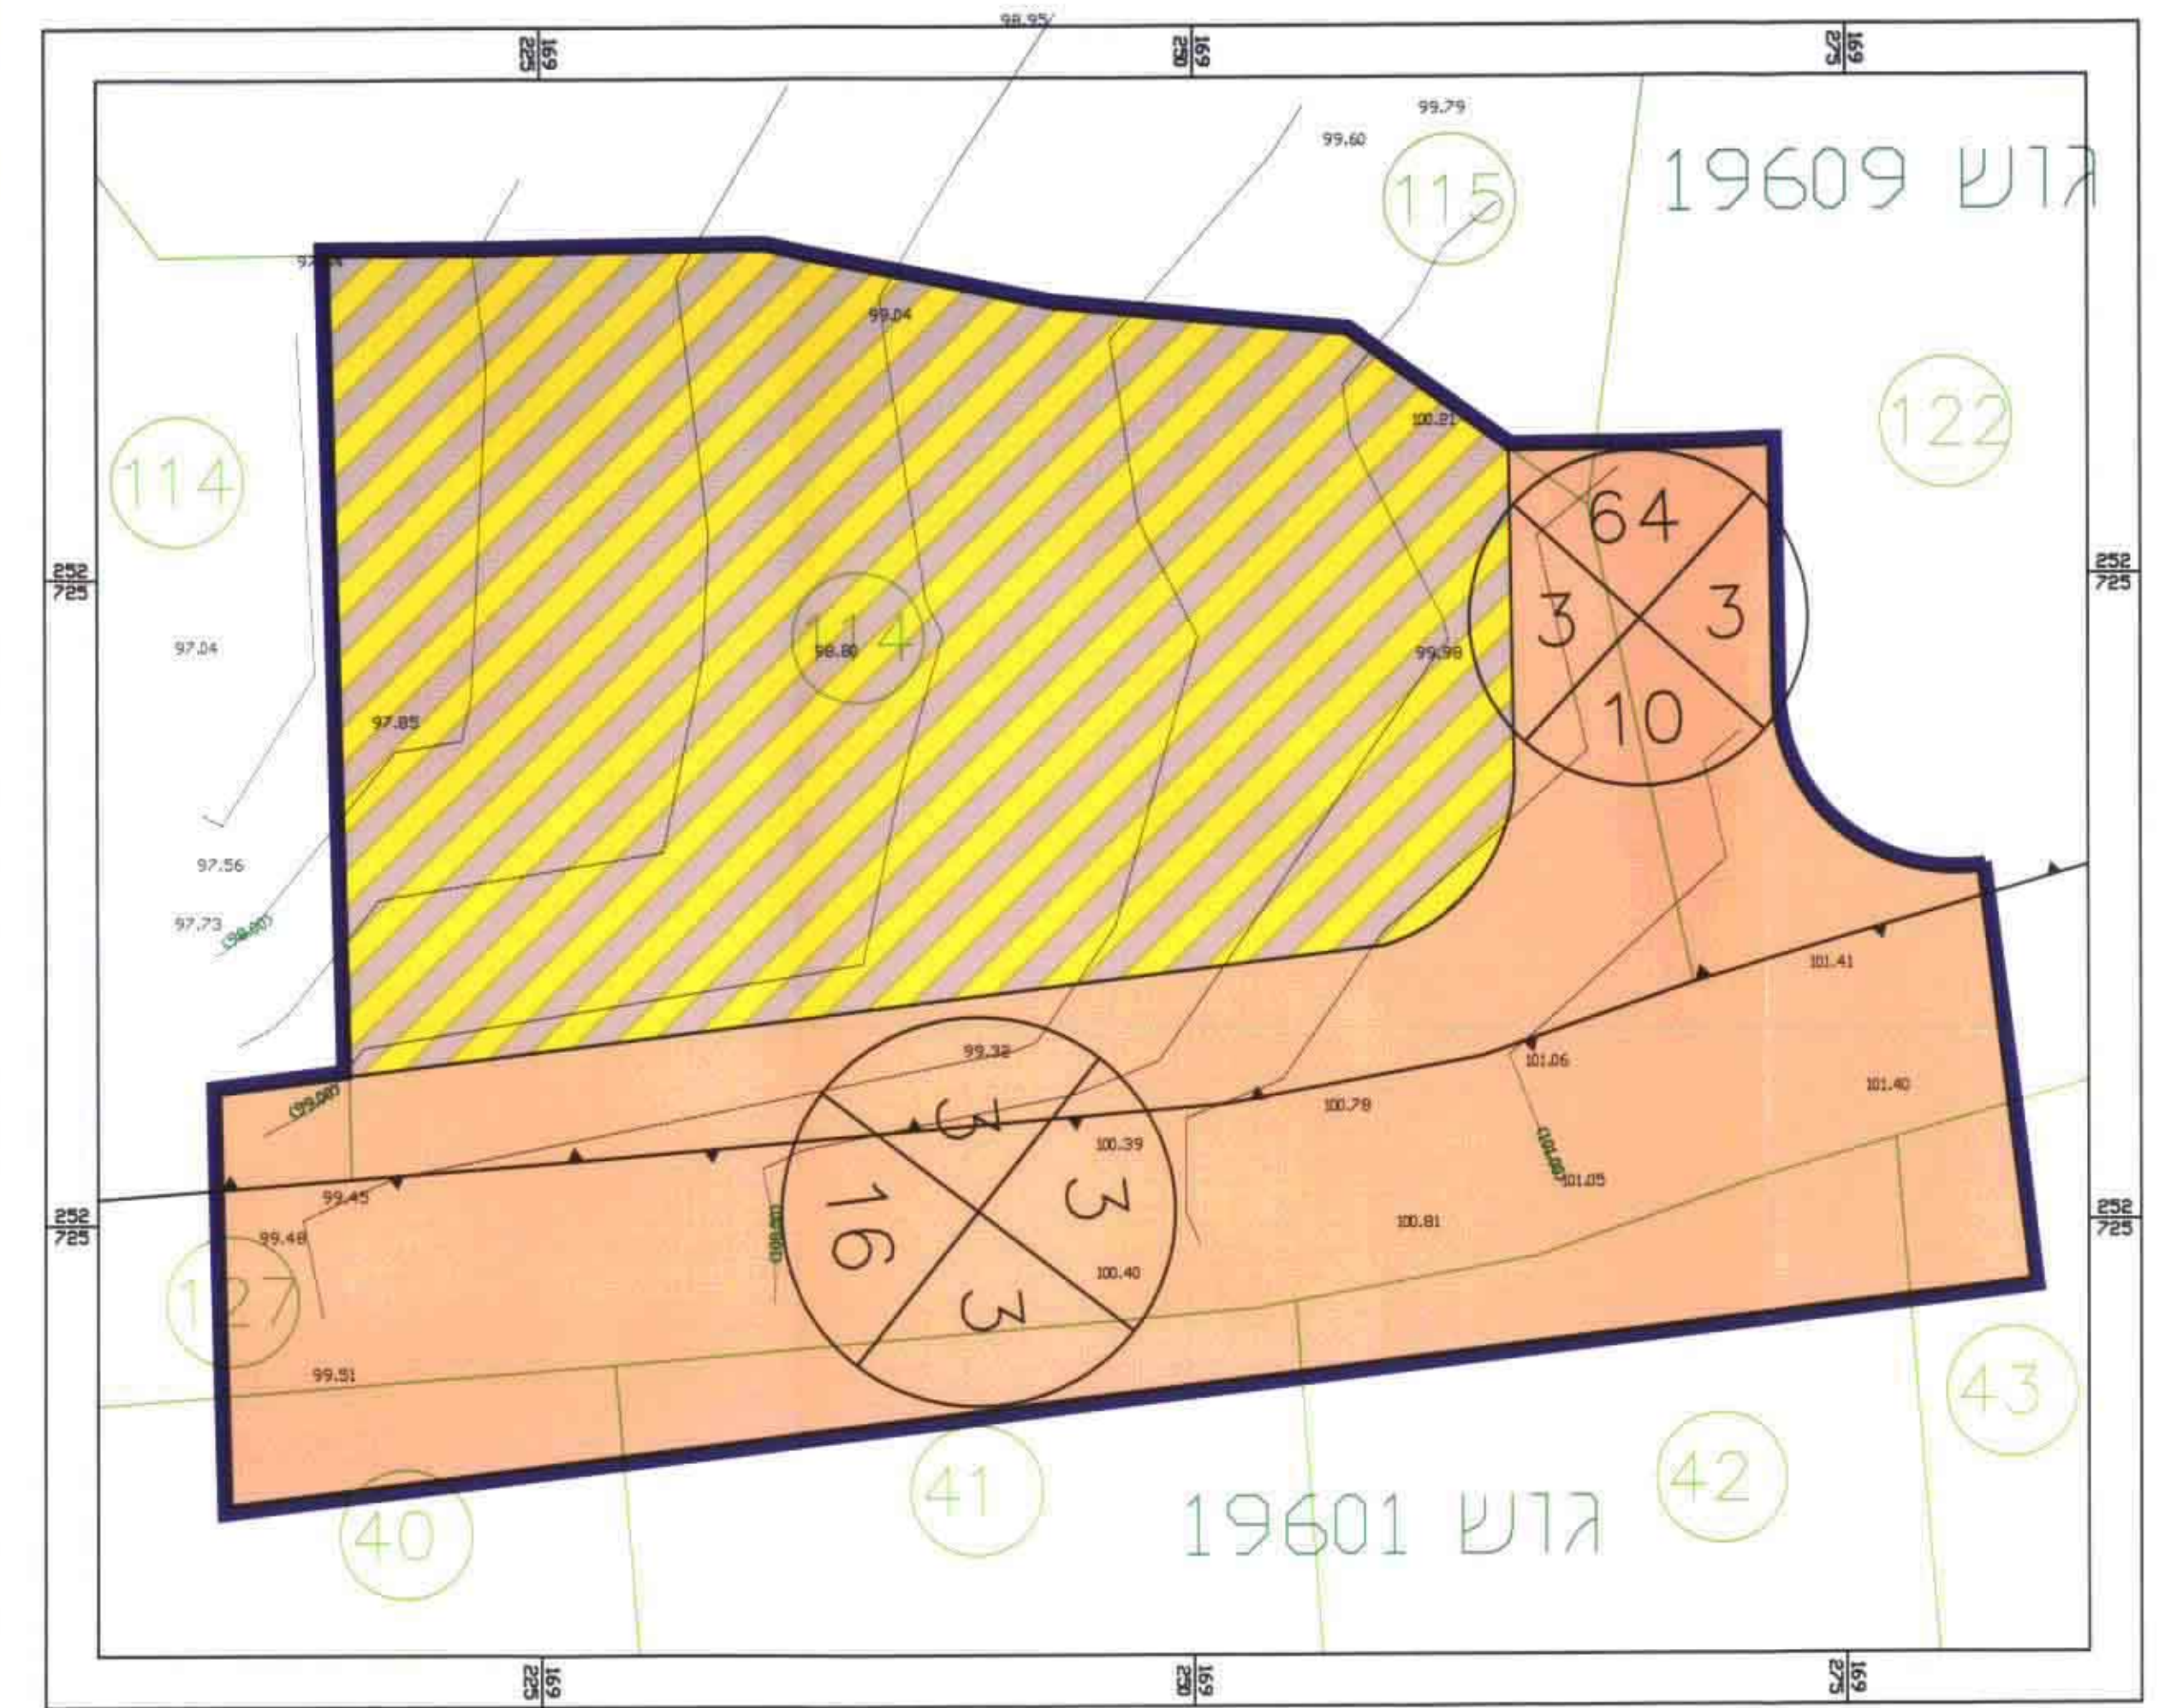

תכנית מצב מוצע קני"מ 1:250

טבלת שימושי קרקע

יעוד	מס'מגרש	שטח בדונם	אחוז
דרך קיימת / מאושרת	1.3006		
סה"כ דרך קיימת / מאושרת	1.3006	51.53%	
מגורים ומסחר	1.2232		
סה"כ מגורים ומסחר	1.2232	48.47%	
סה"כ שטח	2.5238	100.00%	