



מרחוב תיכון מקומית אונרטי
תכנית מפורטת מס. 8288

קבוע שמרת

שטי לתוכנית מפורטת מס. 5442

הוקם תיכון ותיכון צבאי - 1935
אזור תעשייה ותעשייה צבאי
7288 מס. 7289
30 כרכוב תעשייה צבאי
30.91 דונם
טבלה 1:2500

מזהוד: היצפון

נפה:

מקום: קבוע שמרת

בעל הקרקע: מנהל הקרקע י'ישראל

היום: קבוע שמרת

המתכנן: המכון הטכני של קבוצת השוהץ

שטח התכנית: 54.3 דונם

קנה מידה: 1:2500

מספר: 18045: 19:18

תאריך: ינואר 91

טבלה שטחים

קווים	מטרים
28.0	43.0
23.0	11.3
3.3	-
54.3	54.3
סה"כ	


גובל תוכנית
אזור תעשייה
אזור מבוי דוחה
דרך מוגנות וחניה
דרך קיימת

הודעה על אישור תכנון
פרוסה בולוקות מס' שמותם
נוקם

גובל תוכנית מס. 7288
אזור תעשייה
הטלת מוגנות לחלקן מתקופה של שנה
לאשר את תוכנית
סמכאל לתכנון קיר תילוף מהוות

מצב מוכן

1:2500

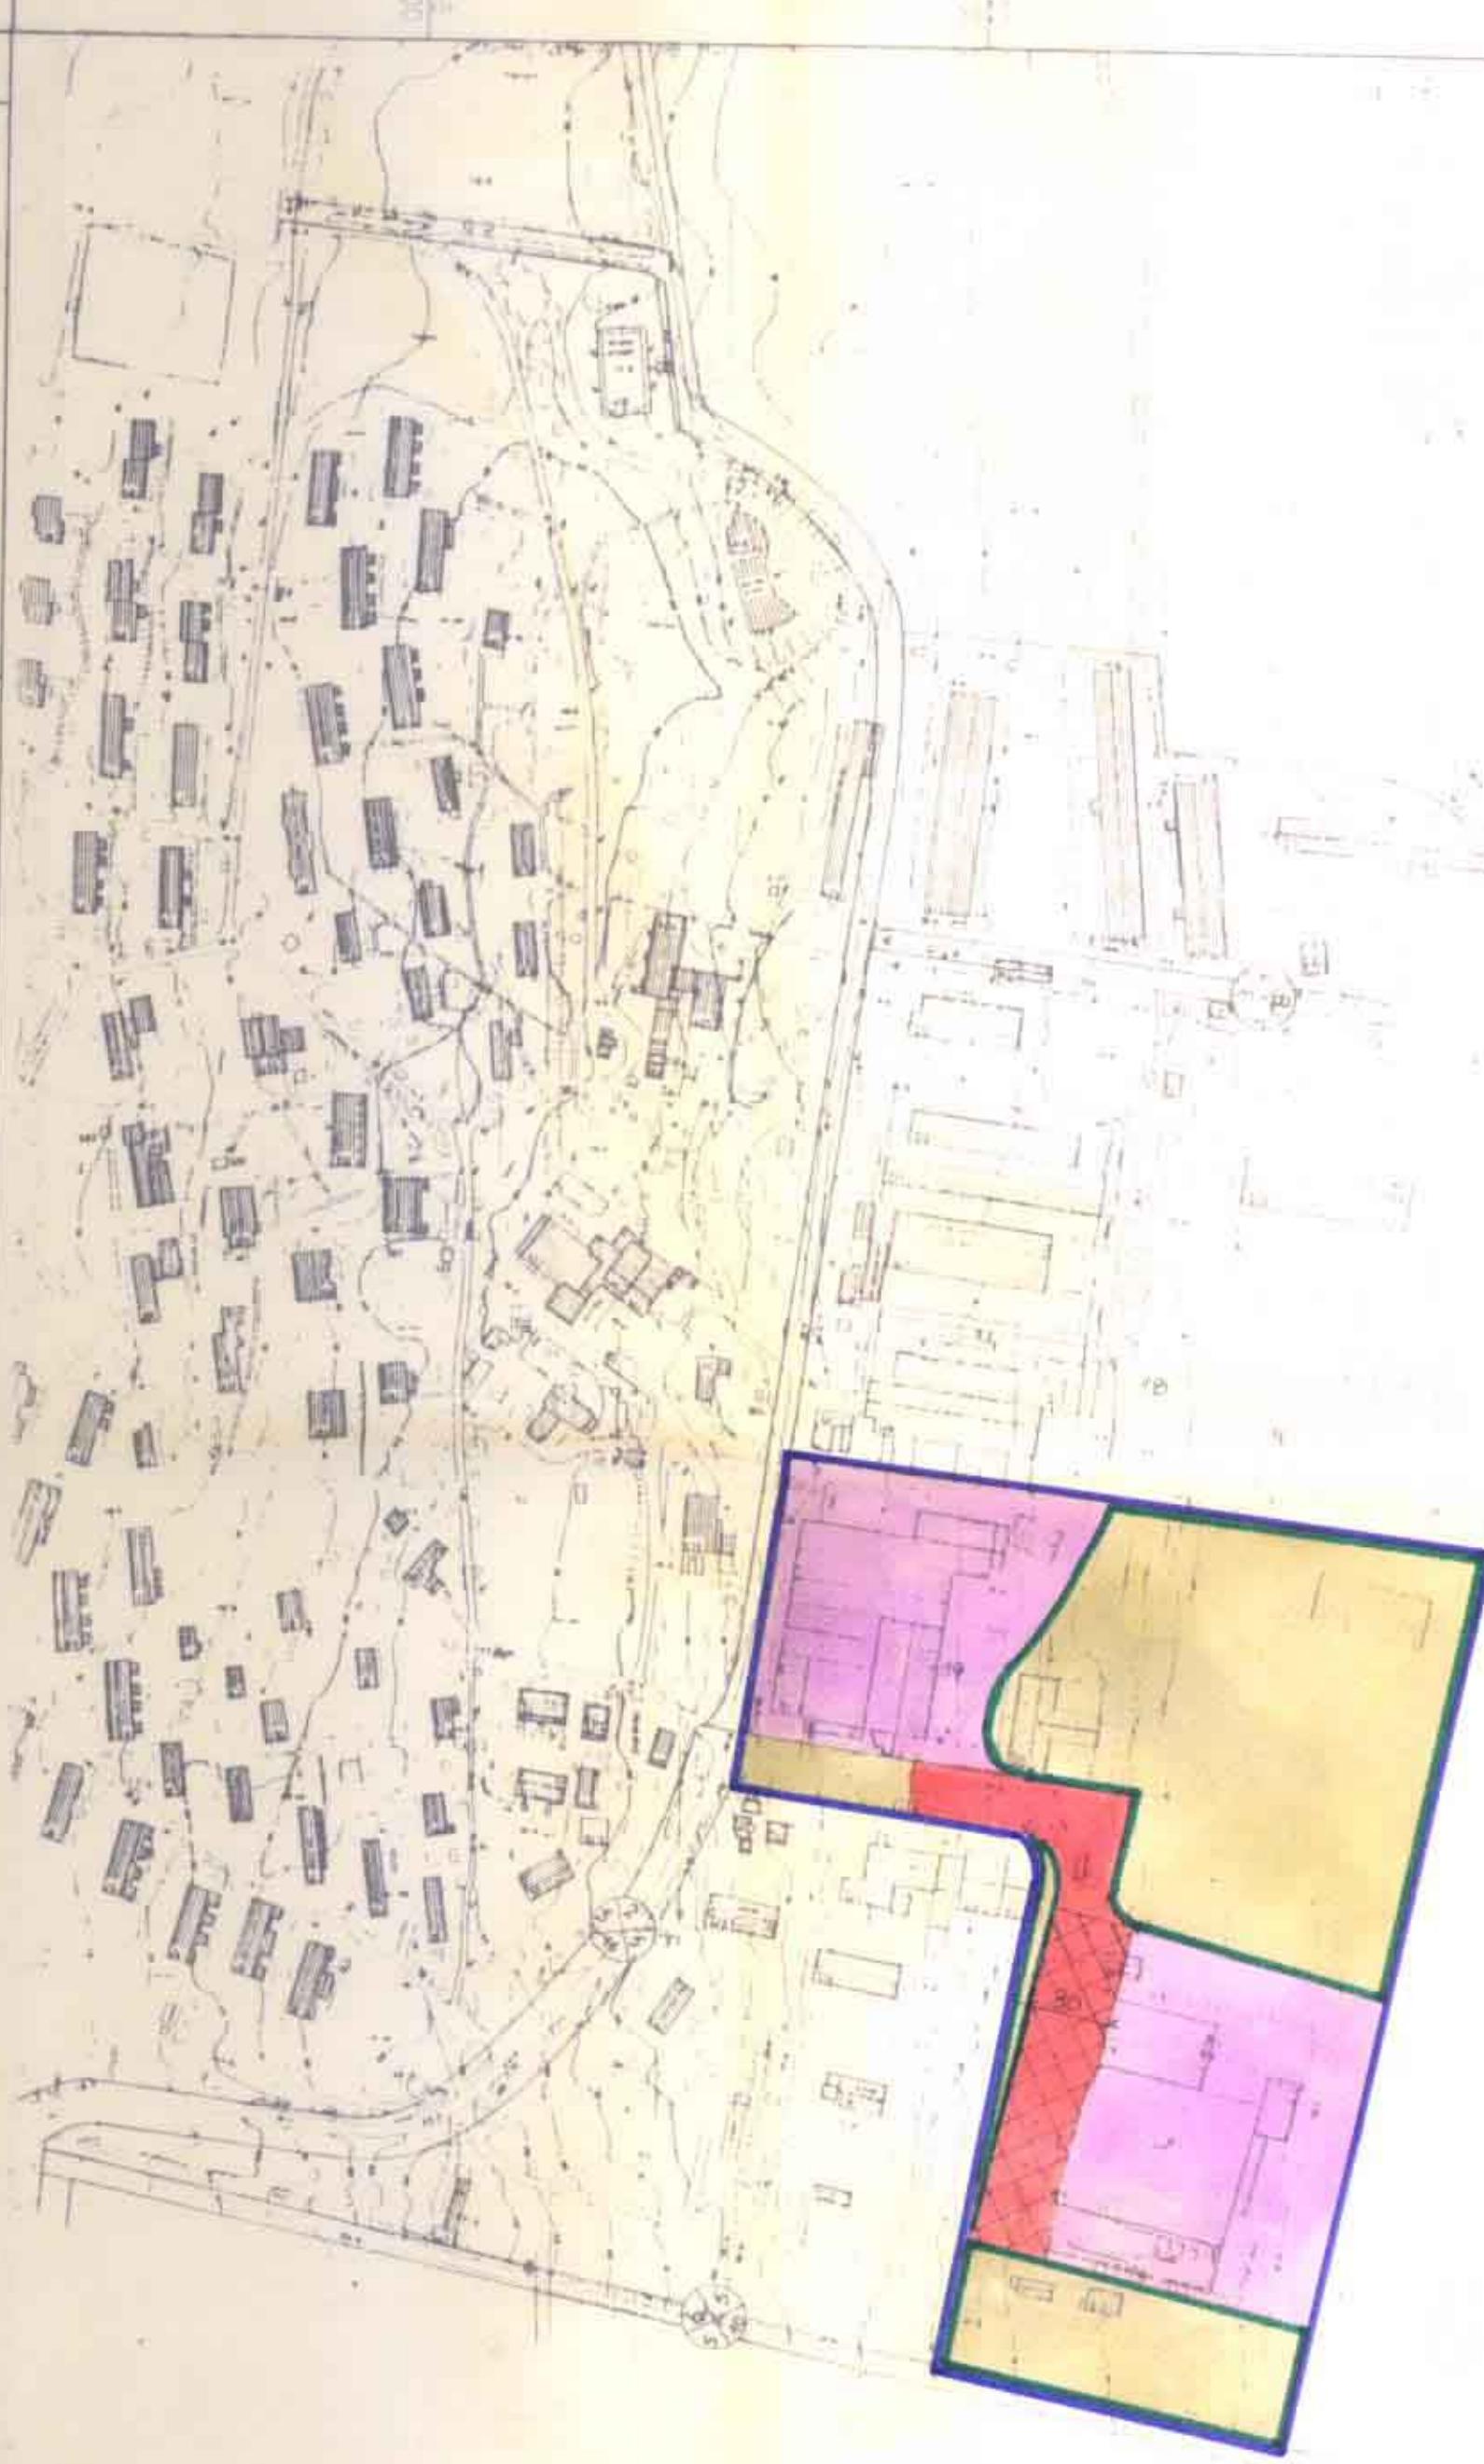

המחלקה הטכנית
של קבוצת השומר הצער בעמ' 5
תל אביב, הדרכות כביש 30 • טל: 34665-5

התוכנן:
היום:
בבעל הקרקע:

