

מ"מ 11314/2 ח"מ 6

# מחוז הצפון

## מרחב תכנון מקומי - מבוא העמקים

תכנית מס' ג/13101 המהווה שינוי לתכנית מס' ג/5249 שבתוקף

מסרת התכנית - שינוי בתווי דרך  
שינוי בקו בנין קידמי לבית קיים לפי תשריט

תחום שיפוט מוניציפלי - מועצה מקומית כפר רינה

המקום - כפר רינה  
גוש 17529 חלקי חלקות 20, 33, 34, 43

שטח התכנית - 3.58 ד'

היוזם - עתאמנה קאסם ת.ז. 3303106 כפר רינה  
מיקוד 16940 סל': 06-6564207

בעל הקרקע - עתאמנה נפאן ת.ז. 5088000 כפר רינה  
מיקוד 16940 סל': 06-6564207 ואחרים

עורך הבקשה - חסן מוחמד אדריכל ת.ד. 384 נצרת סל': 06-6412624

פול: 050-325772

תאריך - 30-05-00

משרד הפנים מחוז הצפון  
חוק התכנון והבניה תשכ"ה - 1965  
אישור תכנית מס' ג/13101  
הועדה המחוזית לתכנון לבניה החליטה  
ביום 16.5.00 לאשר את התכנית  
ע"י חתמת הממונה

הודעה על אישור תכנית מס' ג/13101  
לחידוש ביולקט הפרסומים מס' 4901  
תאריך 12.7.2000

חתימות -

יוזם התכנית

בעלי הקרקע

עורך התכנית

מודד מוסמך תאריך מדידה 1/10/99


נואטחה כמאל  
מודד מסמך 1982  
מס' רישוי 578

אדריכל  
חשן מורכוד  
מס' רישוי 387


| מקרא וטבלת שטחים ושימושים |                    |                    |                    |                    |                    |
|---------------------------|--------------------|--------------------|--------------------|--------------------|--------------------|
| מצב קיים                  |                    |                    | מצב מוצע           |                    |                    |
| שטח ב' - ד' אחוזים        | שטח ב' - ד' אחוזים | שטח ב' - ד' אחוזים | שטח ב' - ד' אחוזים | שטח ב' - ד' אחוזים | שטח ב' - ד' אחוזים |
| יעוד השטח                 | גבול תכנית         | אזור מגורים א'     | גבול תכנית         | אזור מגורים א'     | אזור מגורים א'     |
| 63.1%                     | 2.27               | 63.4%              | 2.26               | 63.1%              | 2.26               |
| 31.0%                     | 1.14               | 31.8%              | 1.11               | 31.0%              | 1.11               |
| 4.8%                      | 0.17               | 4.8%               | 0.17               | 4.8%               | 0.17               |
| 1.1%                      | 0.04               | 1.1%               | 0.04               | 1.1%               | 0.04               |
| 100.0%                    | 3.58               | 100.0%             | 3.58               | 100.0%             | 3.58               |
| דרך מוצעת                 | סה"כ               |                    |                    |                    |                    |

להריסה  
דרך לביטול  
מס חלקה רישומה 6  
גבול חלקה


מס' דרך  
מרווחים קדמיים מינימליים  
רוחב דרך

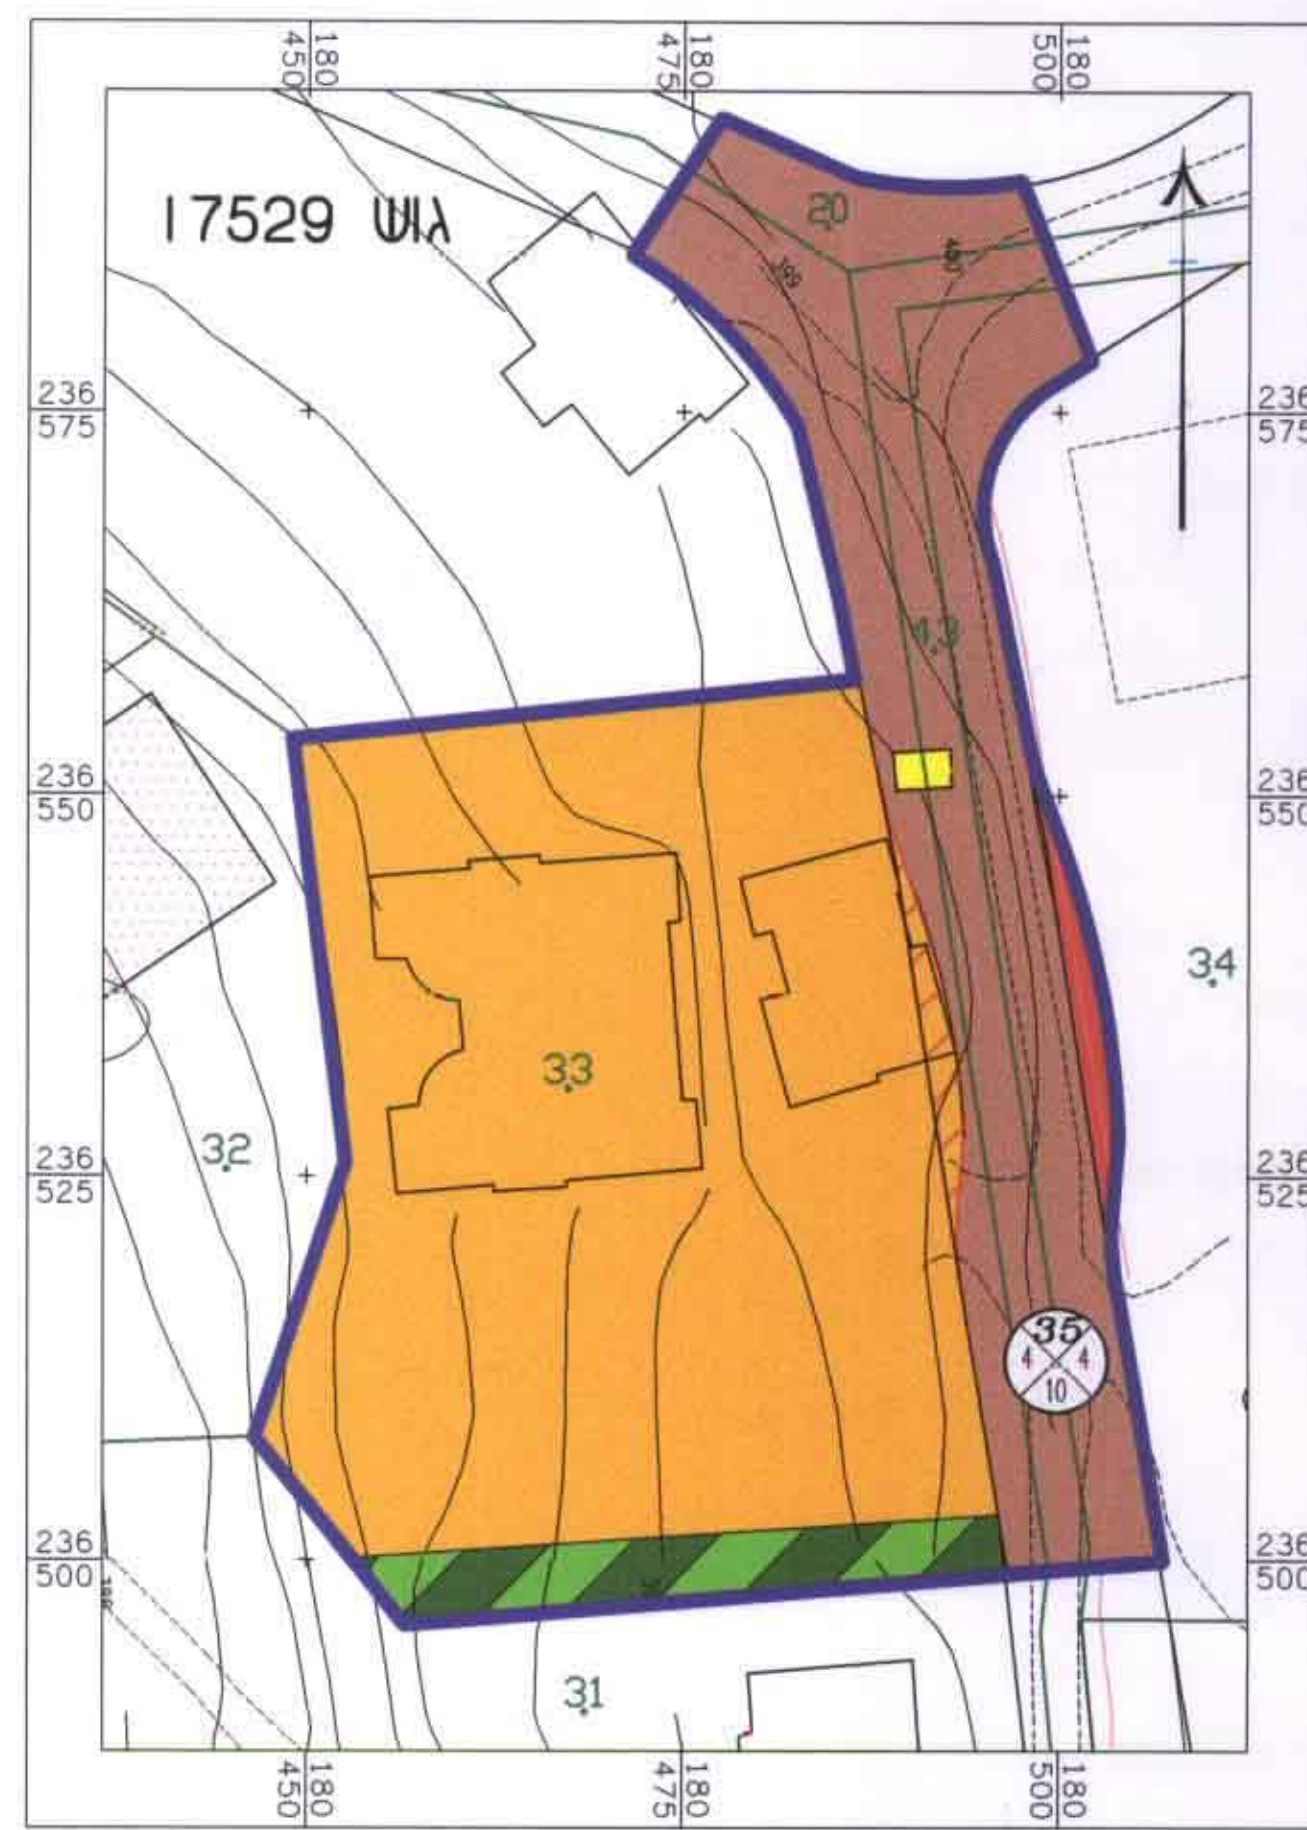

תשריט מצב מוצע ק"מ 1:500

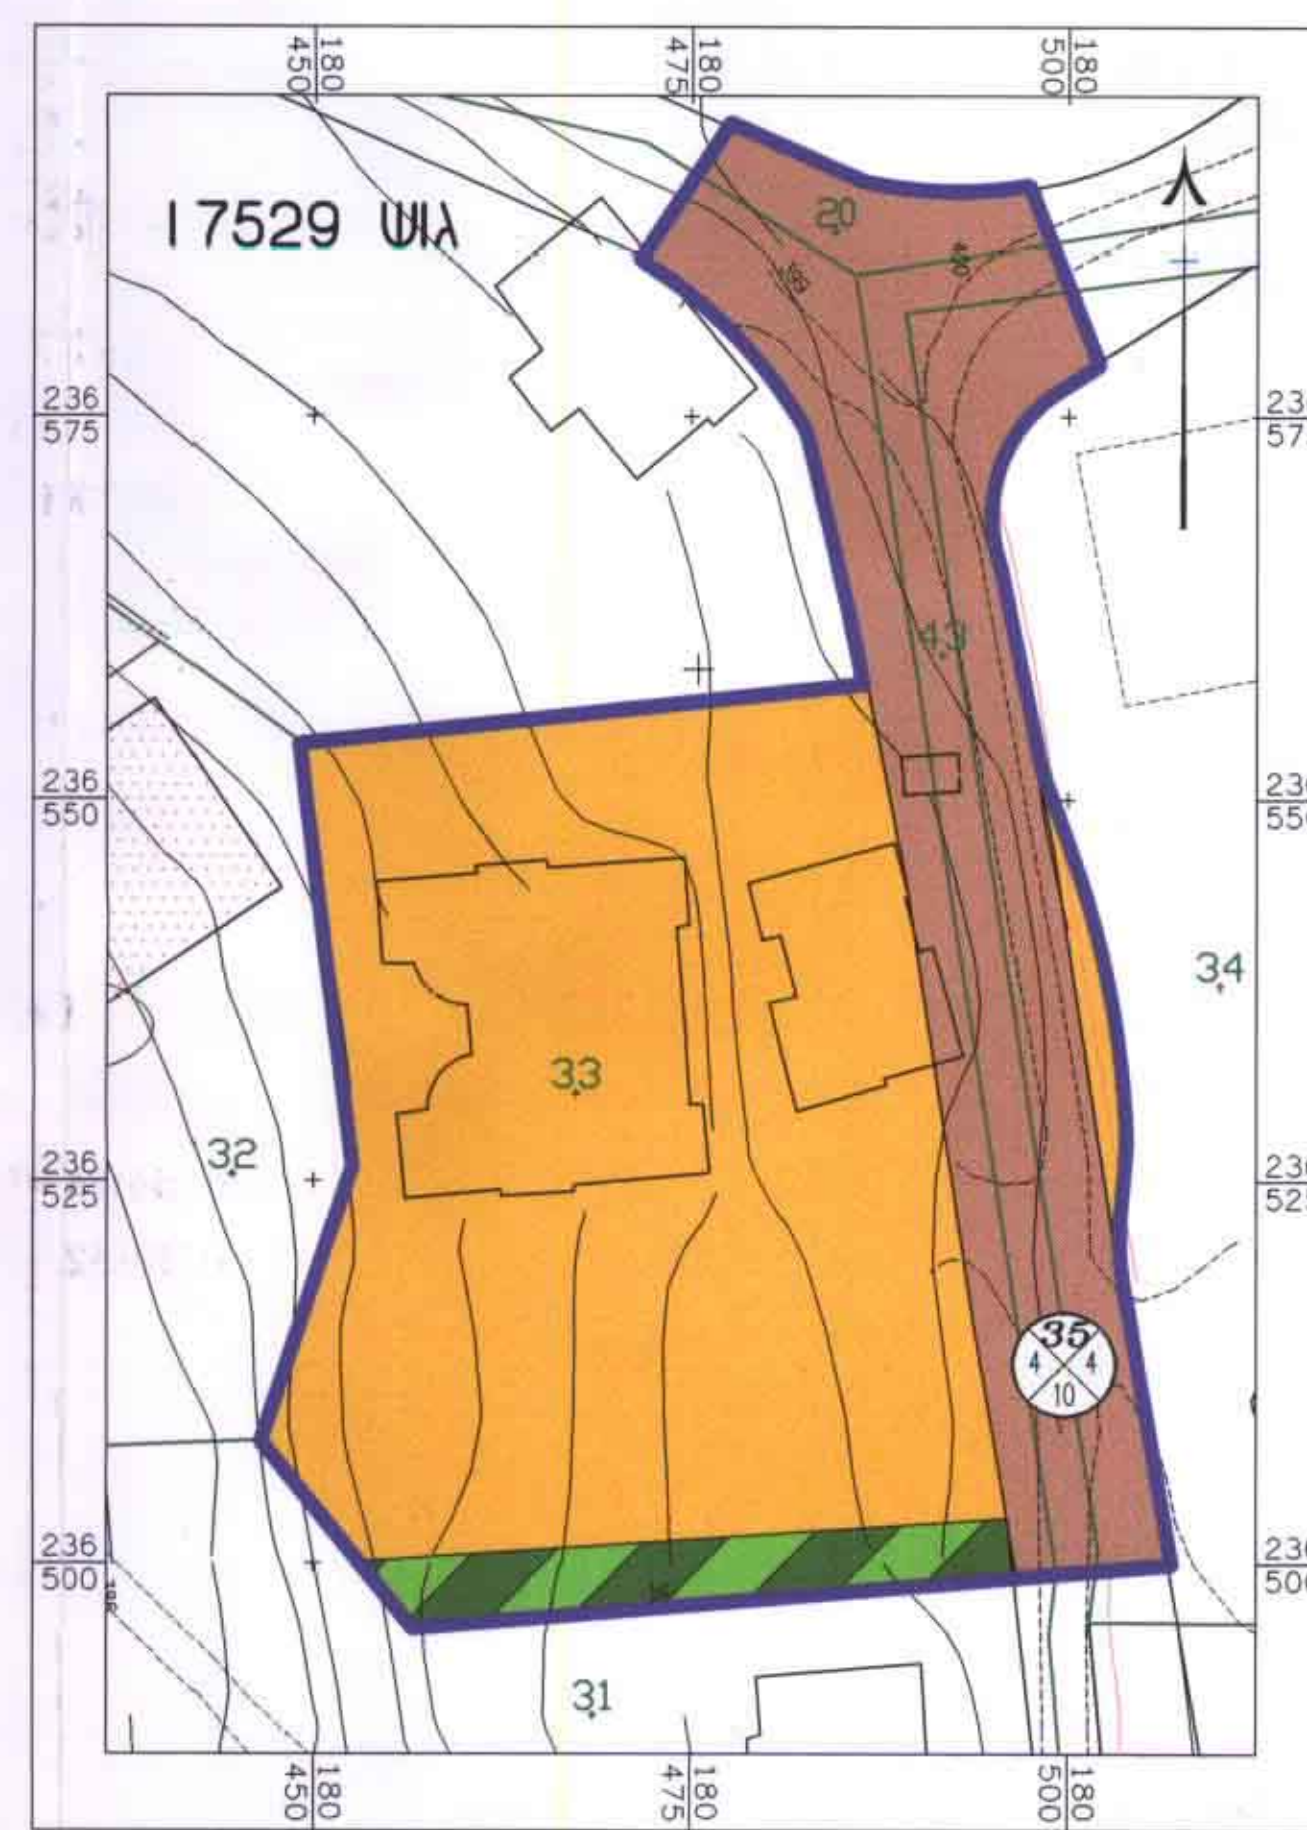

תשריט מצב קיים ק"מ 1:500

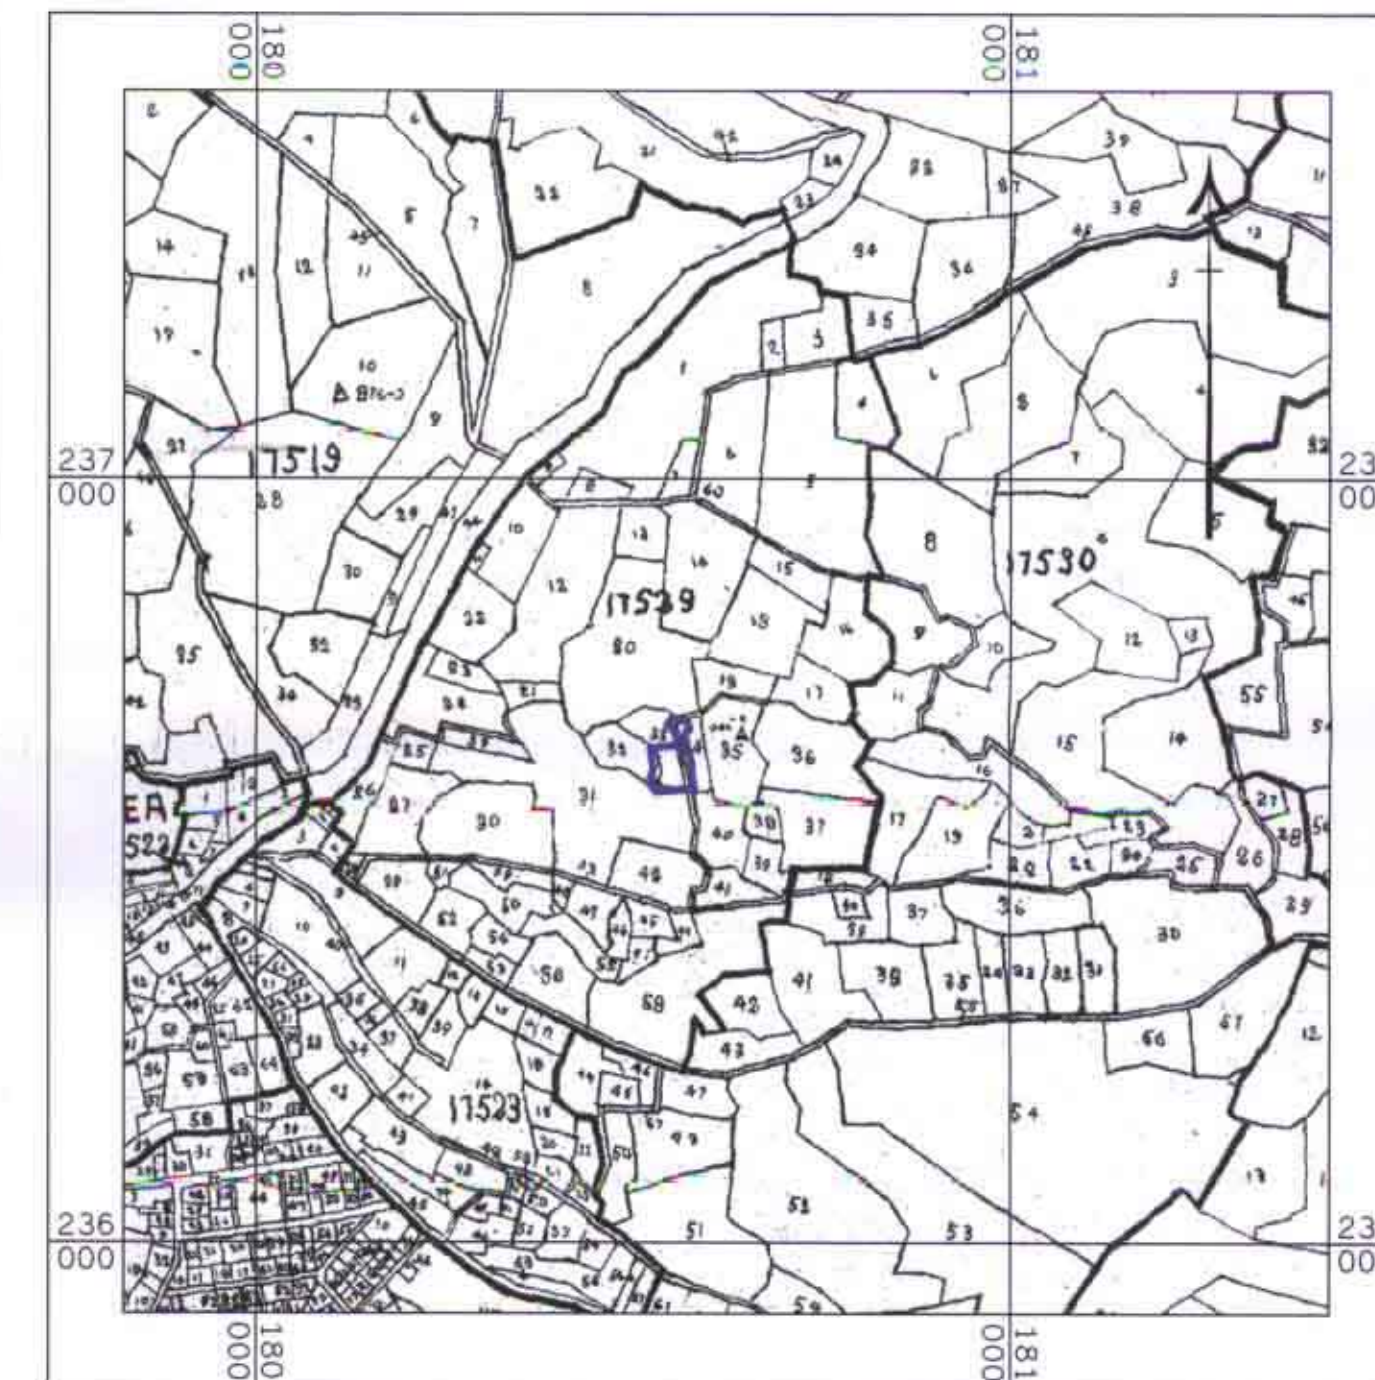

תשריט סביבה ק"מ 1:10000