


ת"מ 1149/א גוש 18615 חלקי 14


10/10/2003

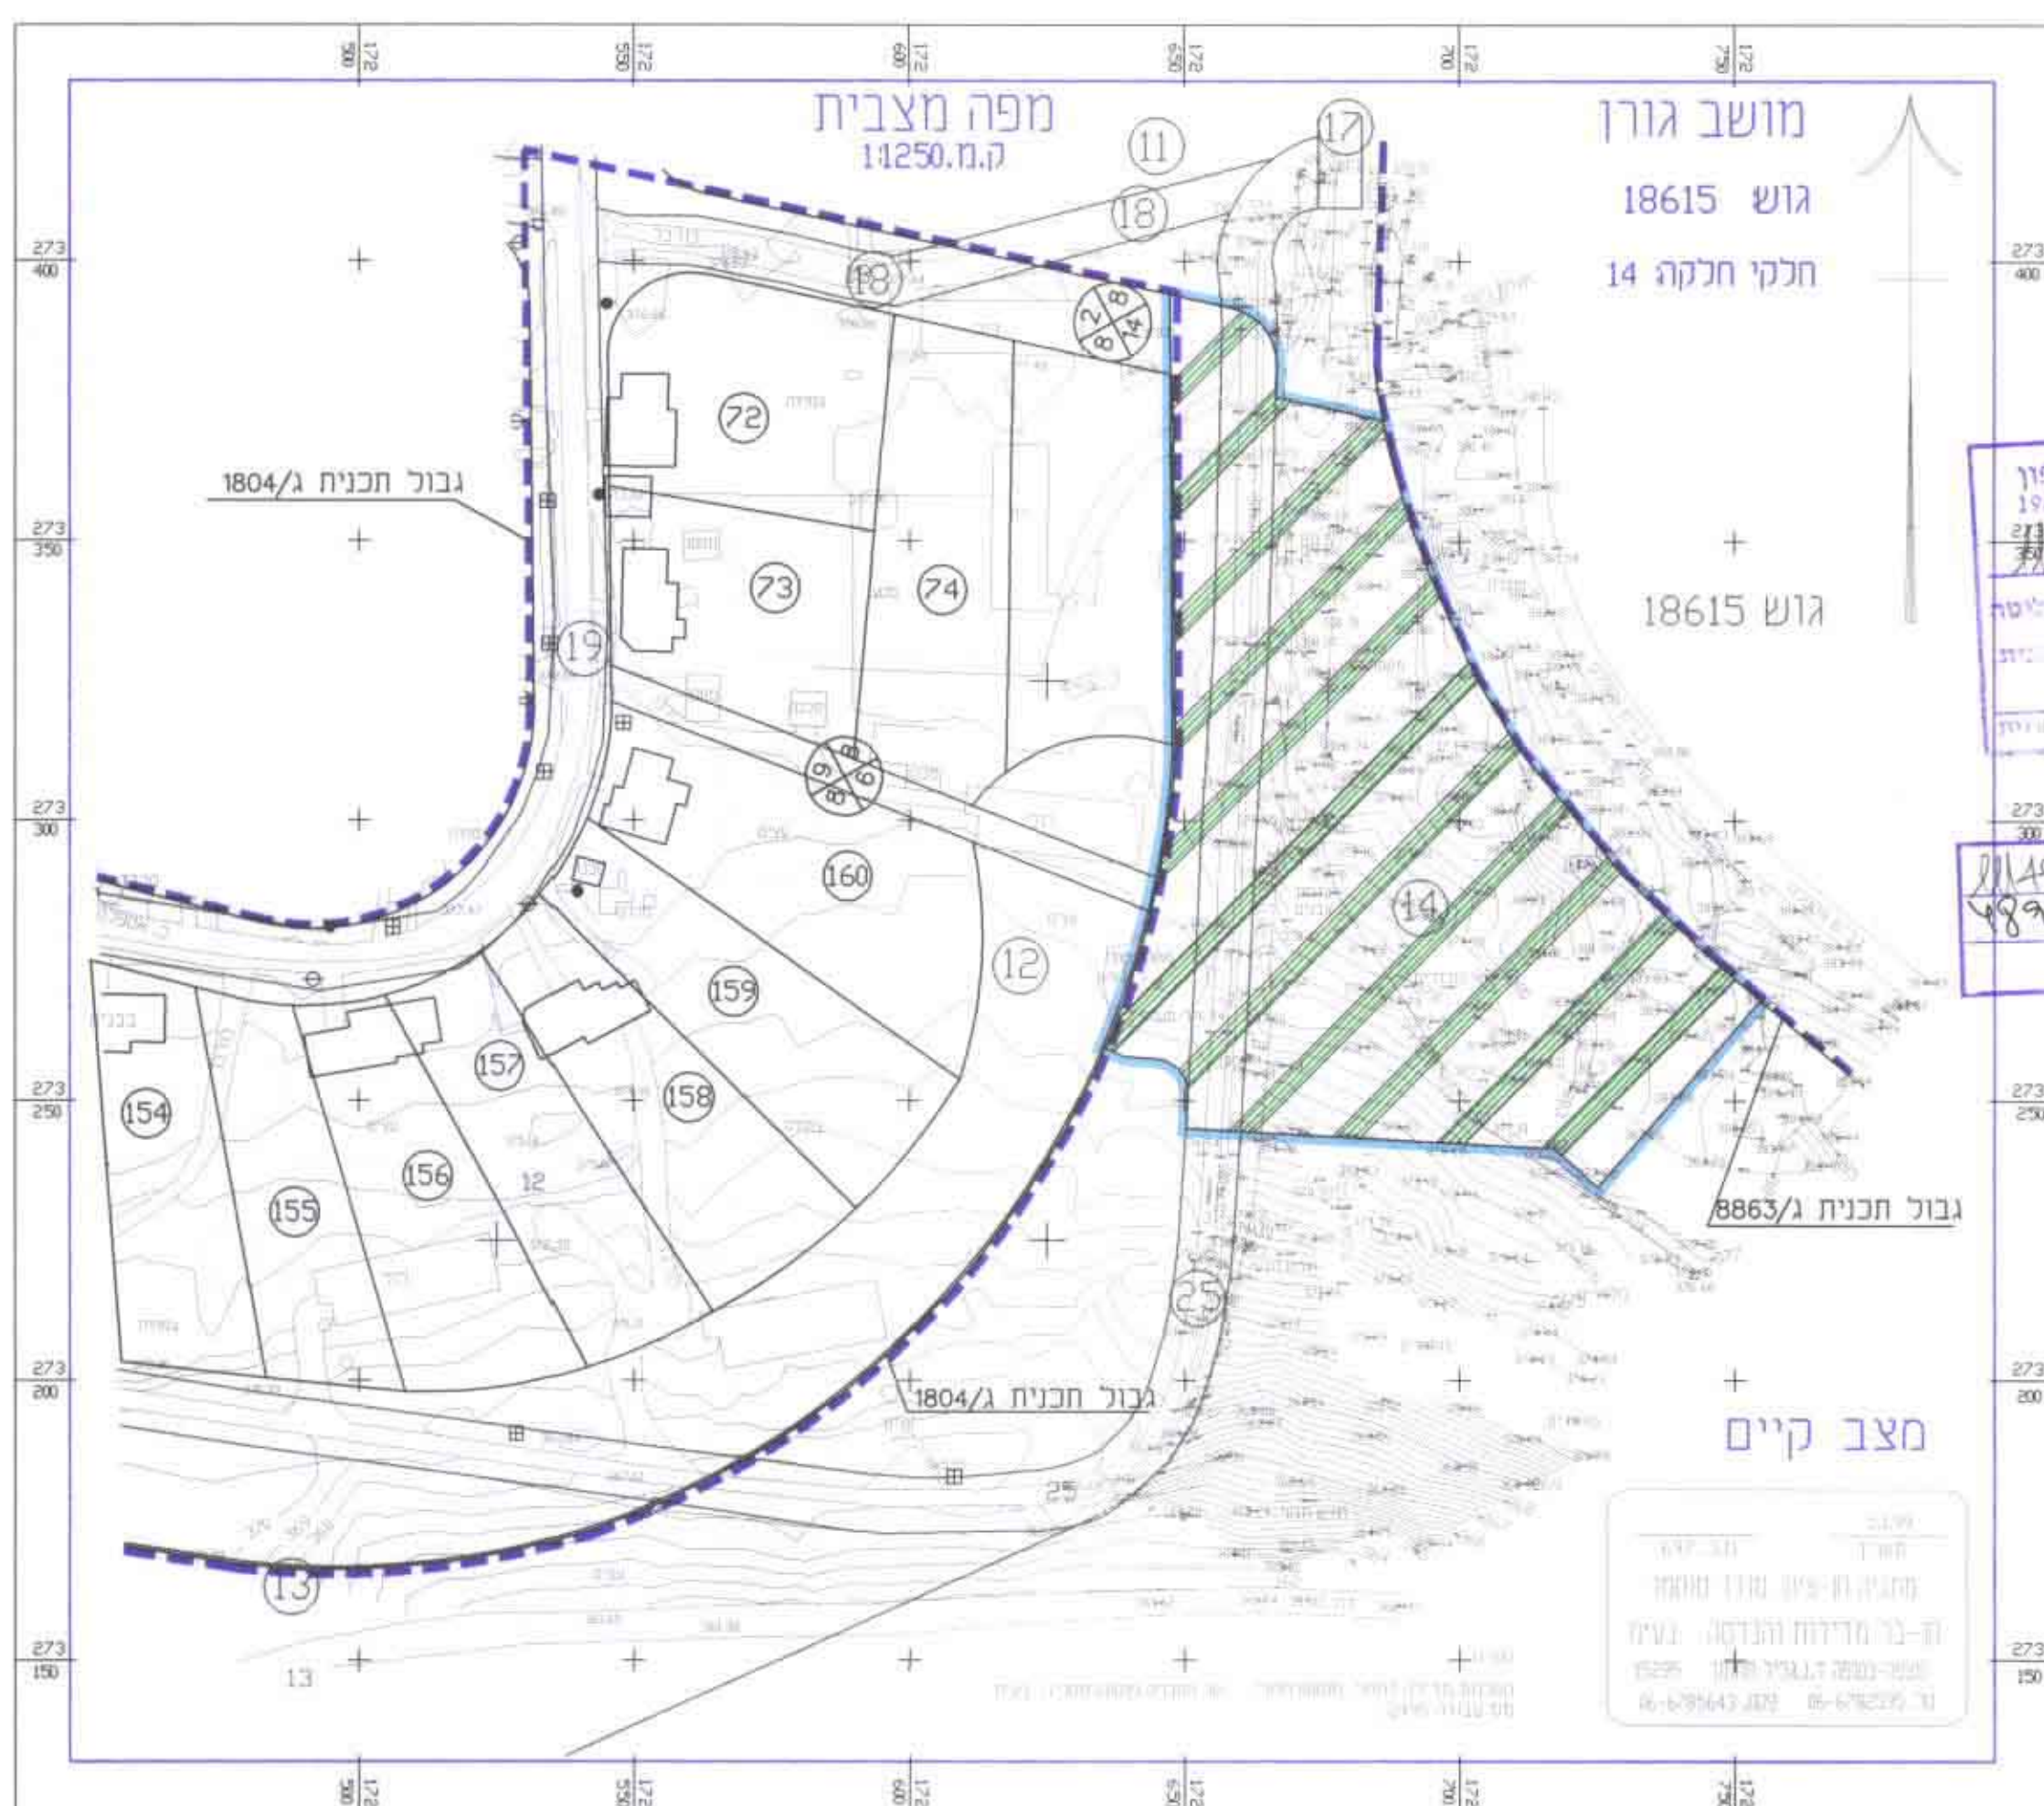

הפנים מחוז הצפון  
חוק התכנון והבניה תשכ"ח 1968

אדריכל: 1149/א  
הועדה המקומית לתכנון ולבניה  
מיום: 21.9.00

הועדה על עשור תכנית מס' 1149/א  
מורסמה בלקוט הפרסומים מס' 489/א  
מיום: 21.6.2000

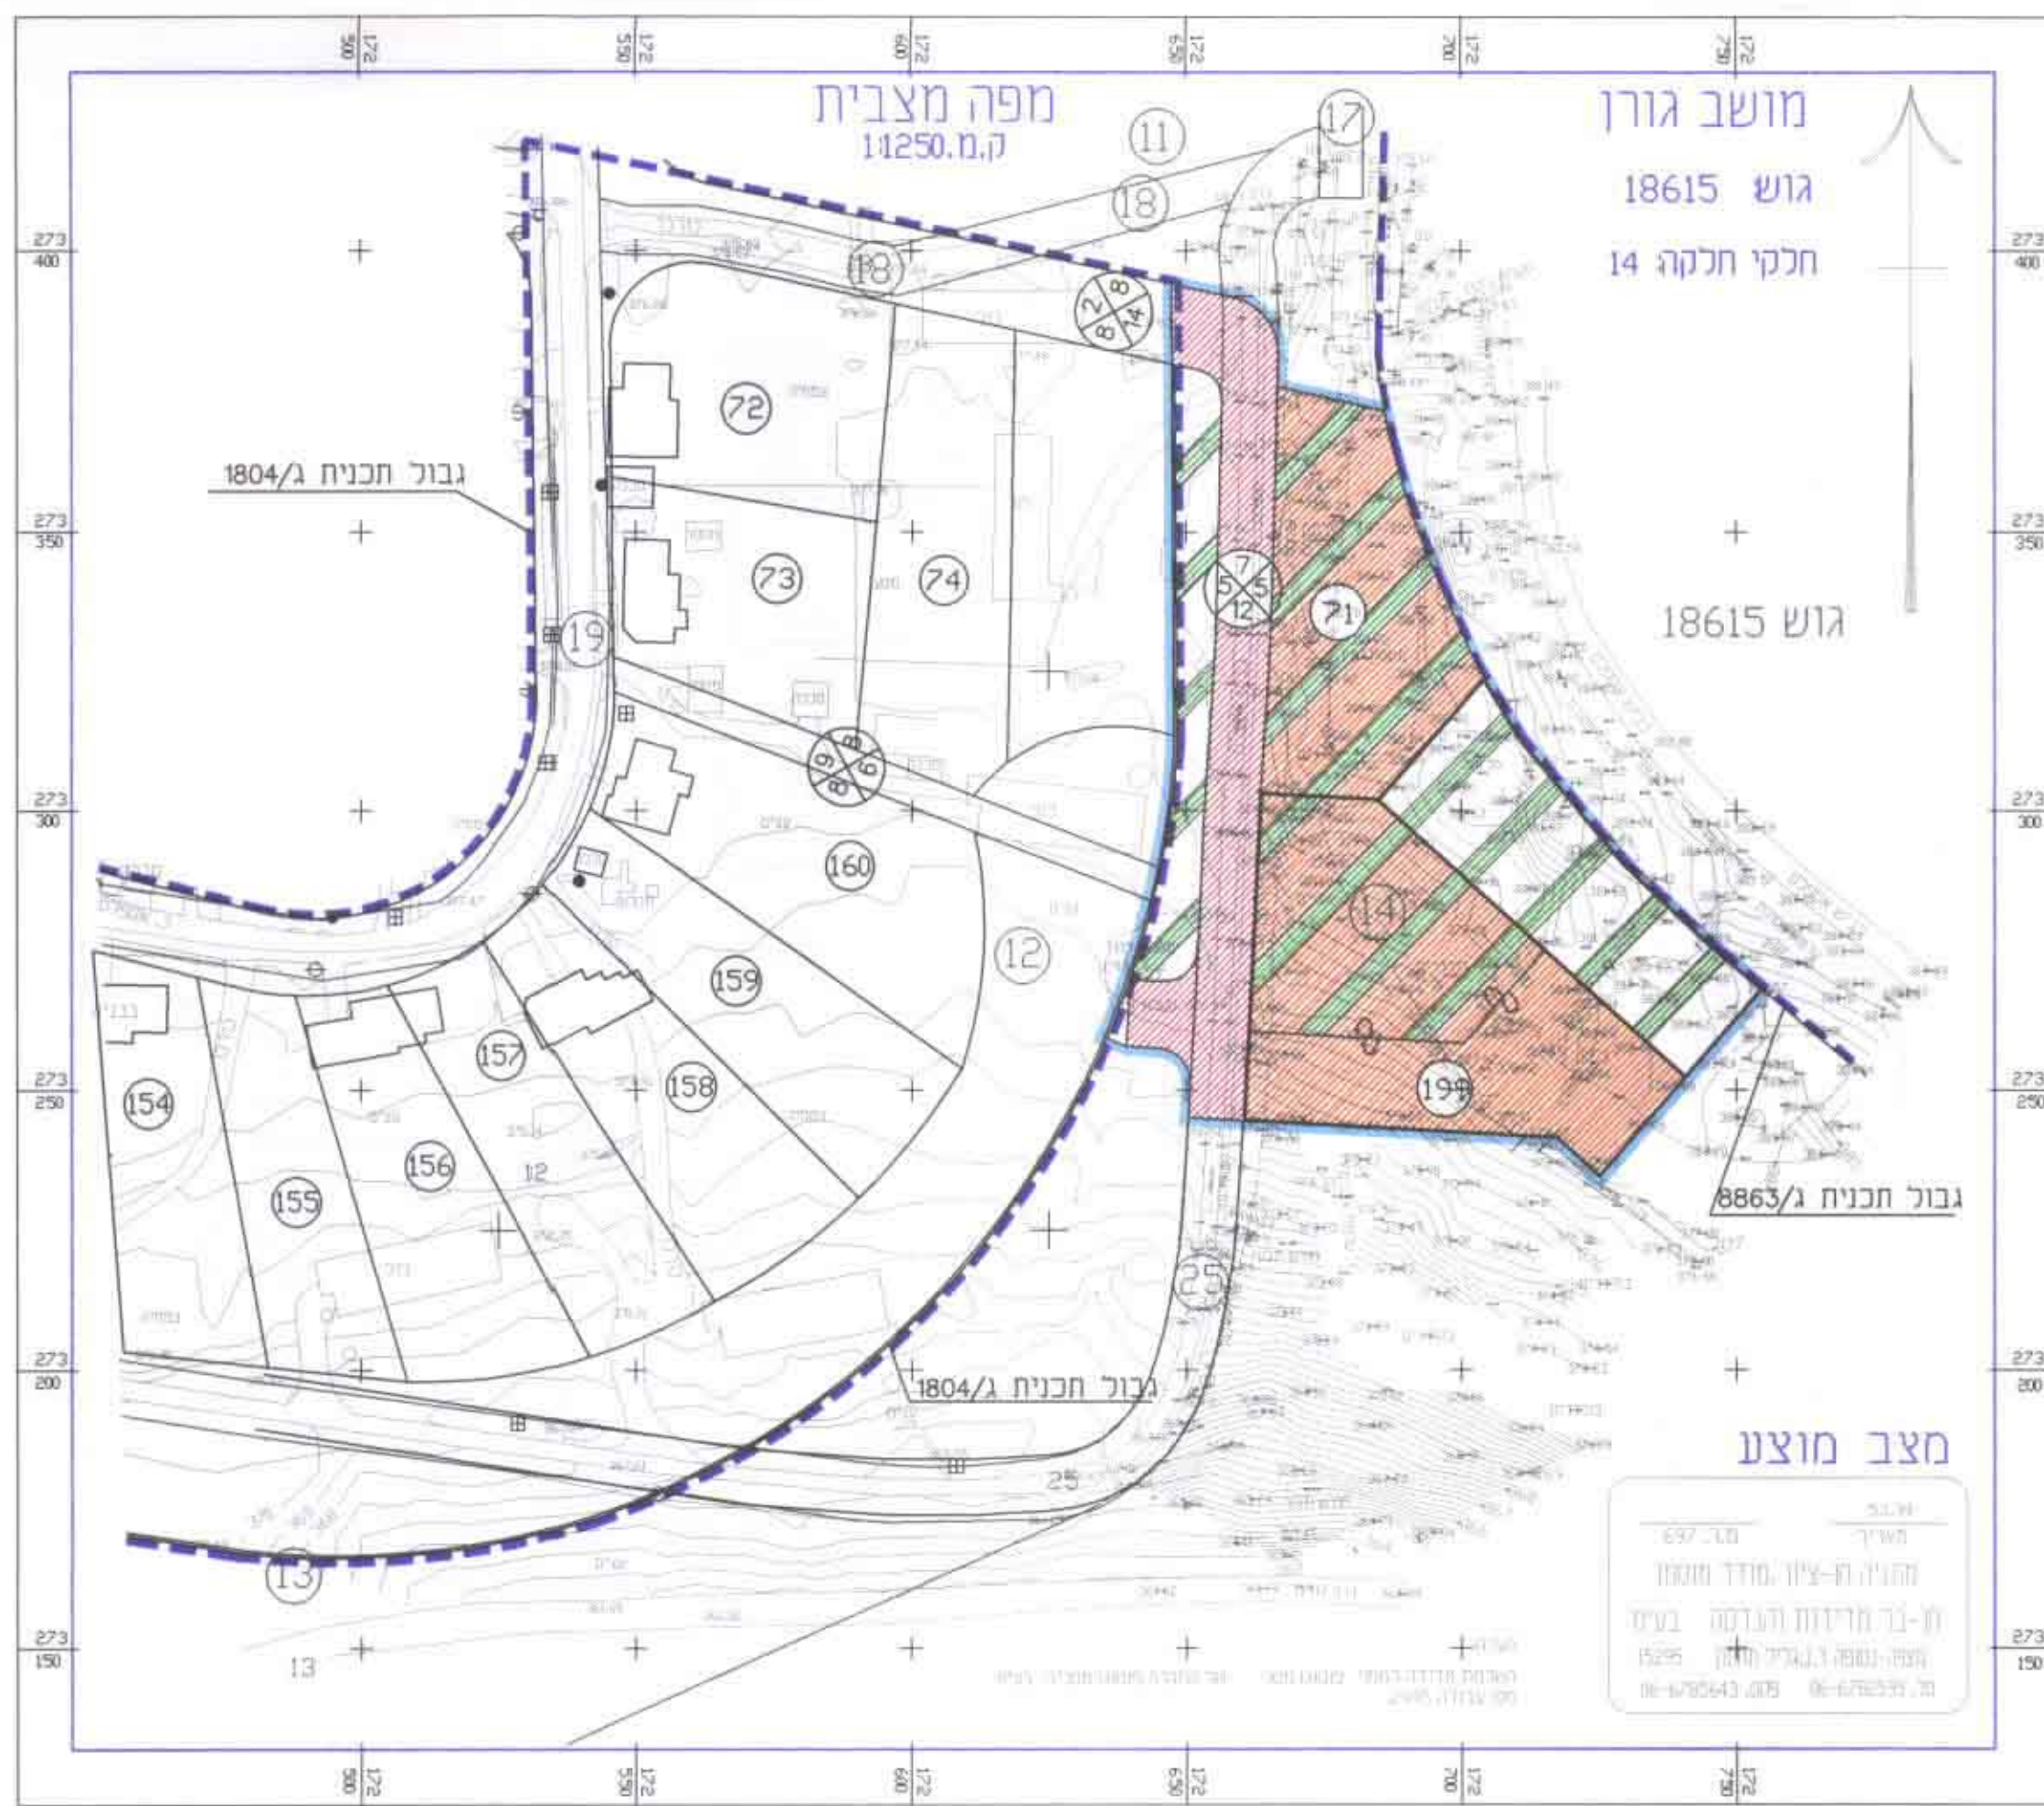

- גבול גוש
  - גבול חלקה
  - מספר חלקה
  - גבול מגוש
  - מספר מגוש
  - גבול תכנית מאושרת
  - גבול תכנית מוצעת
  - גבול יער עיפי תמ"א 22
  - מספר דרך
  - קוי בניין
  - רווח דרך
- מס' חלקי: 14  
מיום: 21.9.00

