

מס' תכנית 11525/ג
 תאריך: 11/5/2000
 חתום: [Signature]

משרד הפנים מהדור לרישום
 תוקף התכנית תשס"ב - 1968
אישור תכנית מס. 11525
 הועדה המחוזית לתכנון ולבניה החליטה
 ביום 9.2.00 לאשר את התכנית.
 סמכיל לתכנון: [Signature]
 סגן מנהל המחוז: [Signature]

11525
 חודש על אישור פניות מס. 11525
 שטח בולטות חריגות מס. 11525
 פנים: 9.2.2000

מחוז הצפון

מרחב תכנון מקומי - גבעת אלונים

תכנית מס' 11525/ג

שנוי יעוד איזור מגורים לתעשיה, משרדים ומסחר.
 שינוי לתכניות 10789/ג, 9915/ג, 7025/ג - שפרעם

תחום שיפוט מוניציפלי: עיריית שפרעם. נפה: עכו.

המקום: שפרעם.
 גוש 10286 חלקים מחלקות 107, 8.

שטח התכנית: 5.610 ד' לפי חישוב מודד מוסמך.

היוזם: עמיד זייד ת.ז. 5049017 סל: 050-364714
 רחי הולנד 11/1 דניה. חיפה ת.ד. 56214.

בעל הקרקע: פ. ר. י. ס.

עורך הבקשה: א. א. ג. עבוי ת.ד. 2048 נצרת סל: 06-6575807.

תאריך עתכון: 14-04-2000
 30-5-000

חתימות: יוזם התכנית: [Signature]

בעלי הקרקע: [Signature]

עורך התכנית: [Signature]

מודד מוסמך: [Signature]
 5/4/2000


מקרא וטבלת שטחים ושימושים

יעוד השטח	סימון	שטח ב - ד' אחוזים	סימון	שטח ב - ד' אחוזים
גבול תכנית	---		---	
גבול תיח 10789/ג	---		---	
אזור מגורים	---	68.34%	---	3.834
אזור תעשיה, משרדים	---	68.34%	---	3.834
דרך קיימת/מאשרת	---	31.66%	---	1.776
סה"כ		100.0%		5.610


טבלת שטחים

השטח	המגרש
0.652	107/2
1.591	107/3
1.591	107/4
3.834	סה"כ


מס' חלקה: 10286
 גבול גוש רשום: 10286
 גבול חלקה מס' גוש: 10286

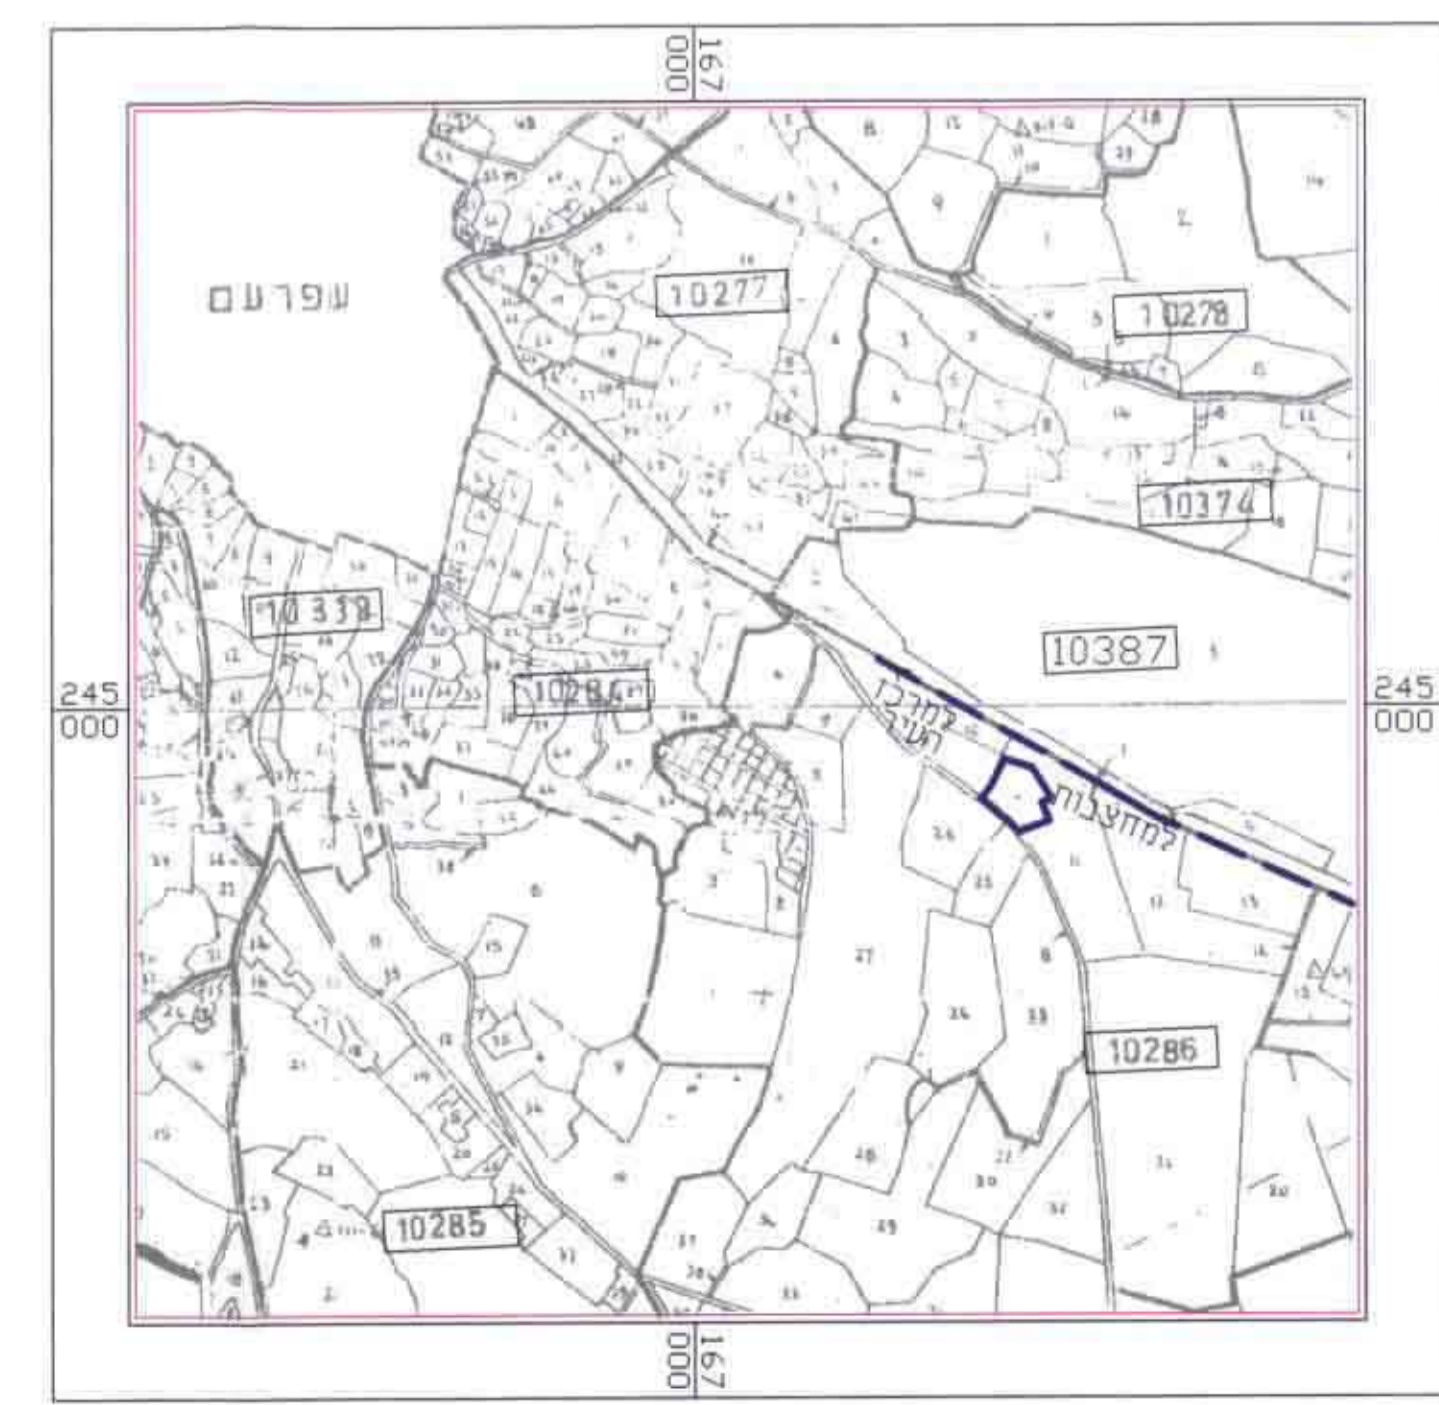

תרשים סביבה קני"מ 1:10000

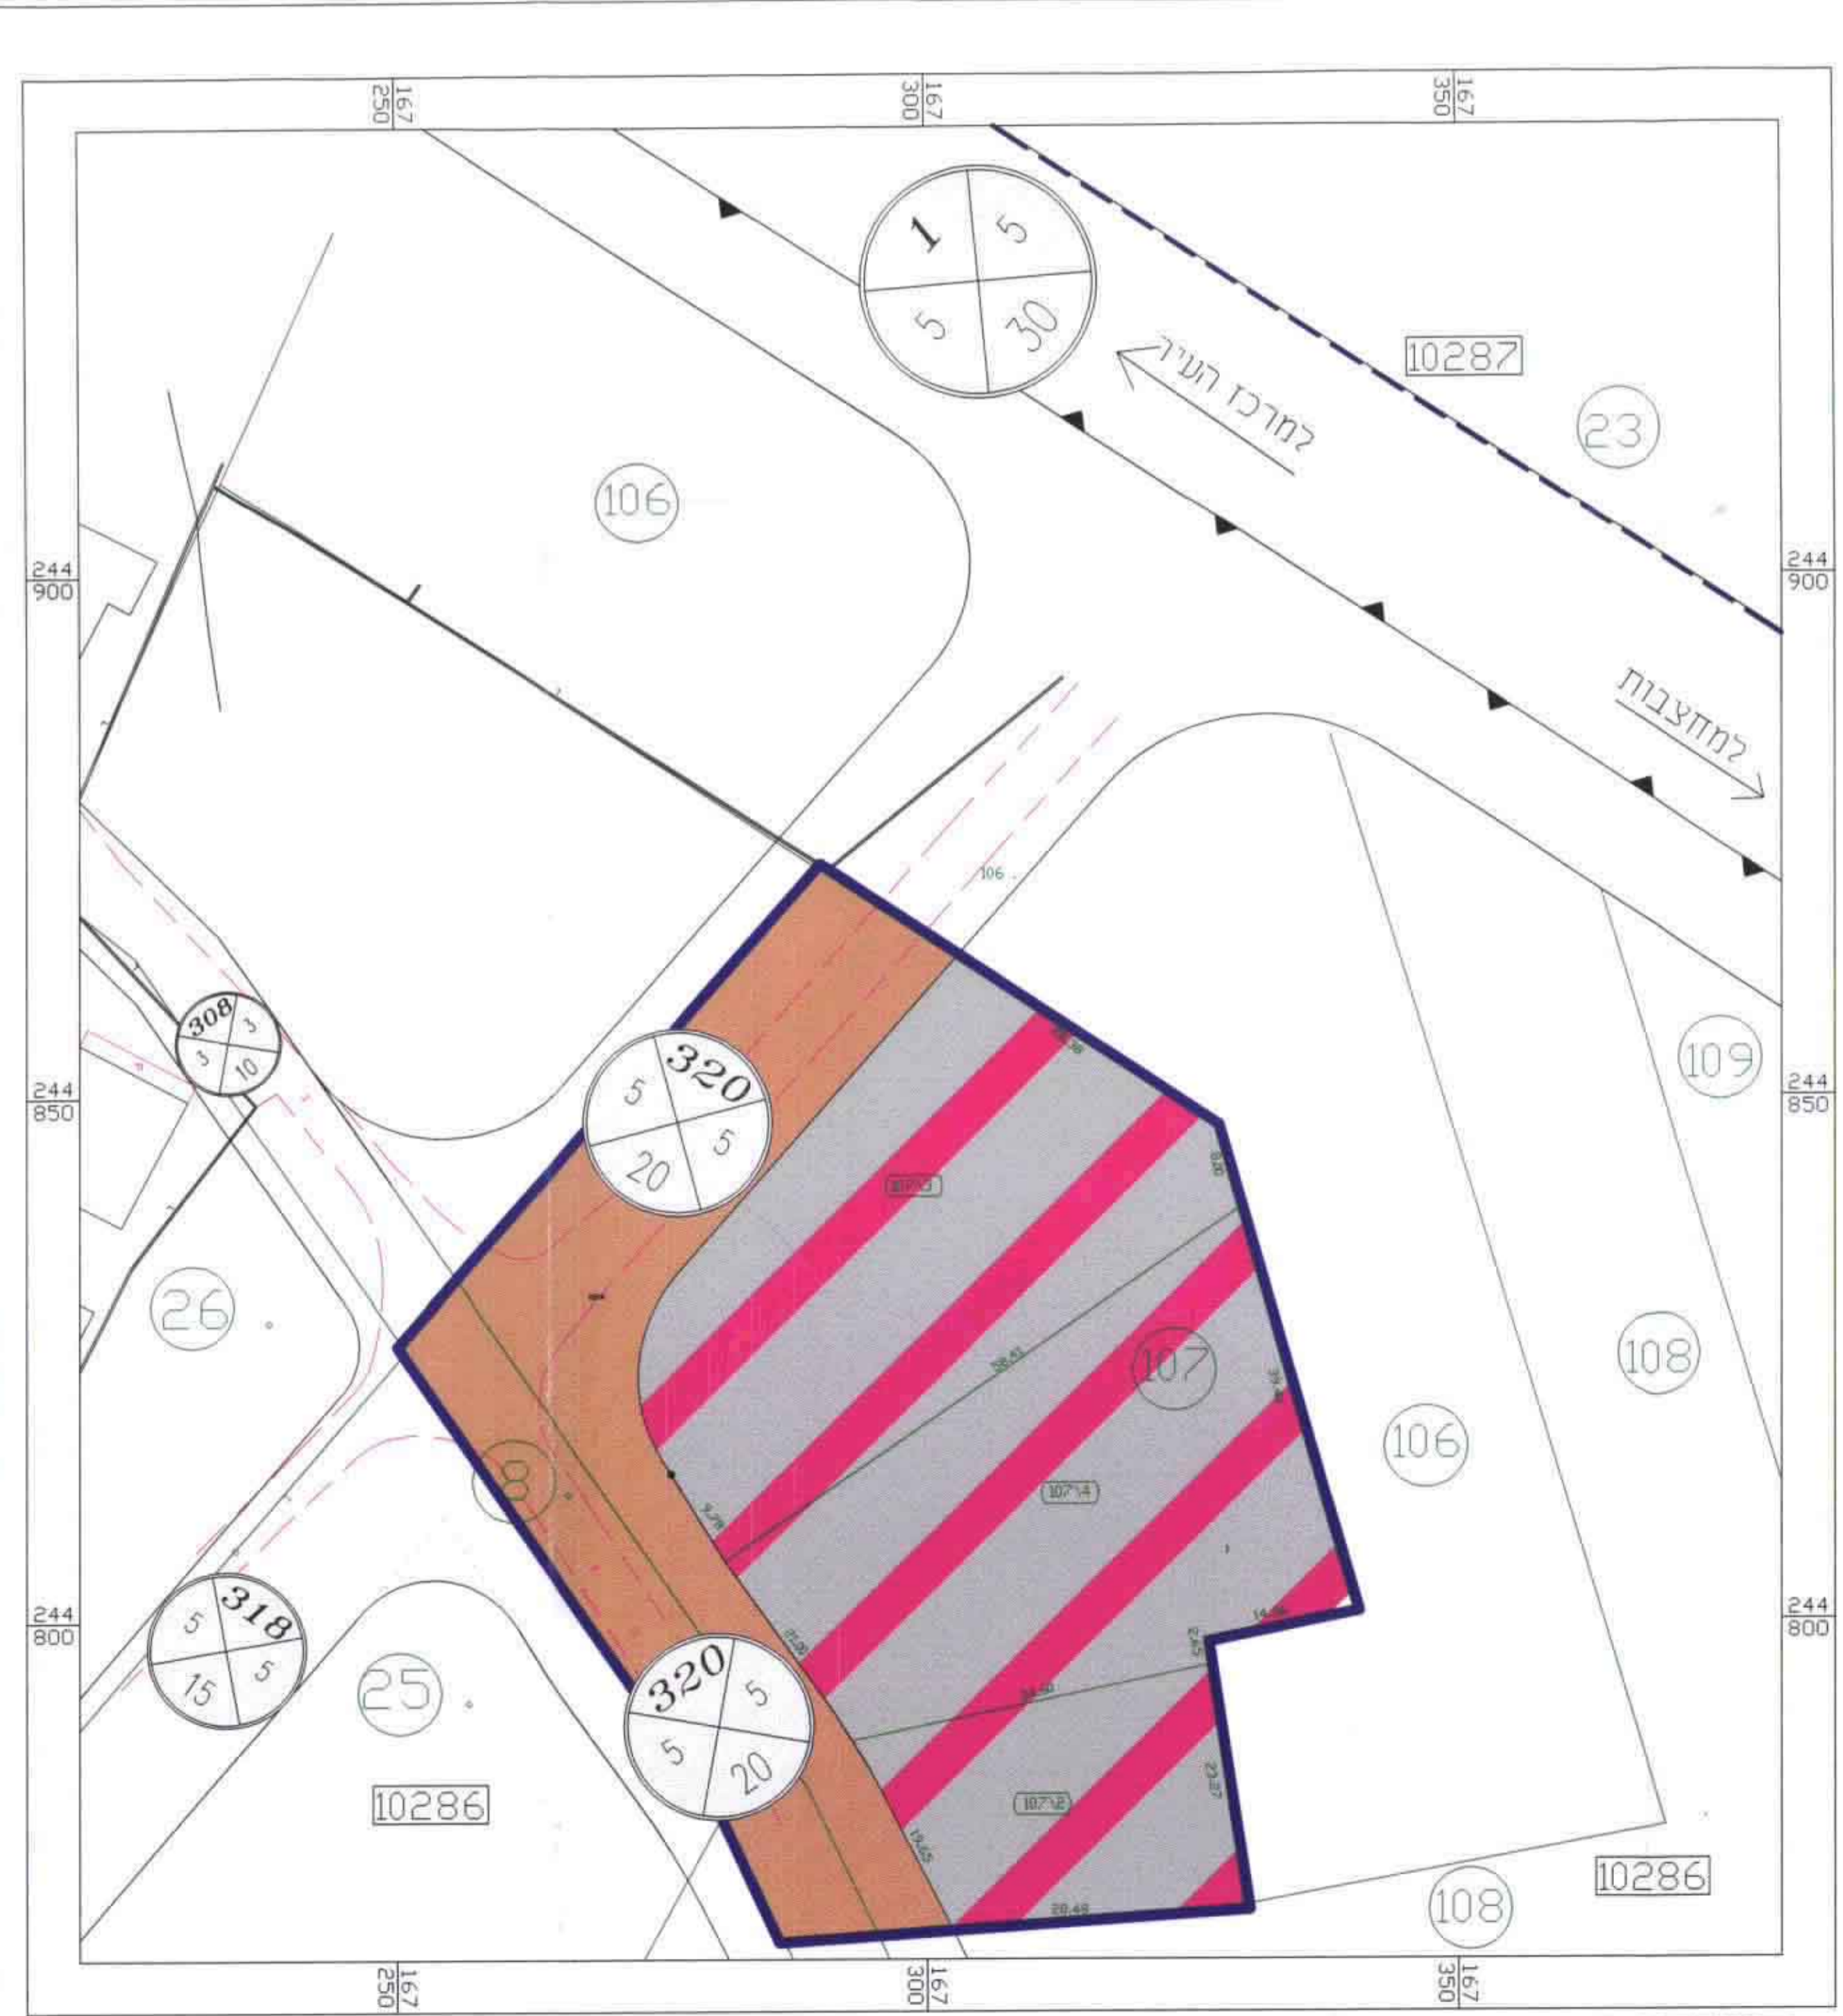

תטריט מצב מוצע קני"מ 1:500

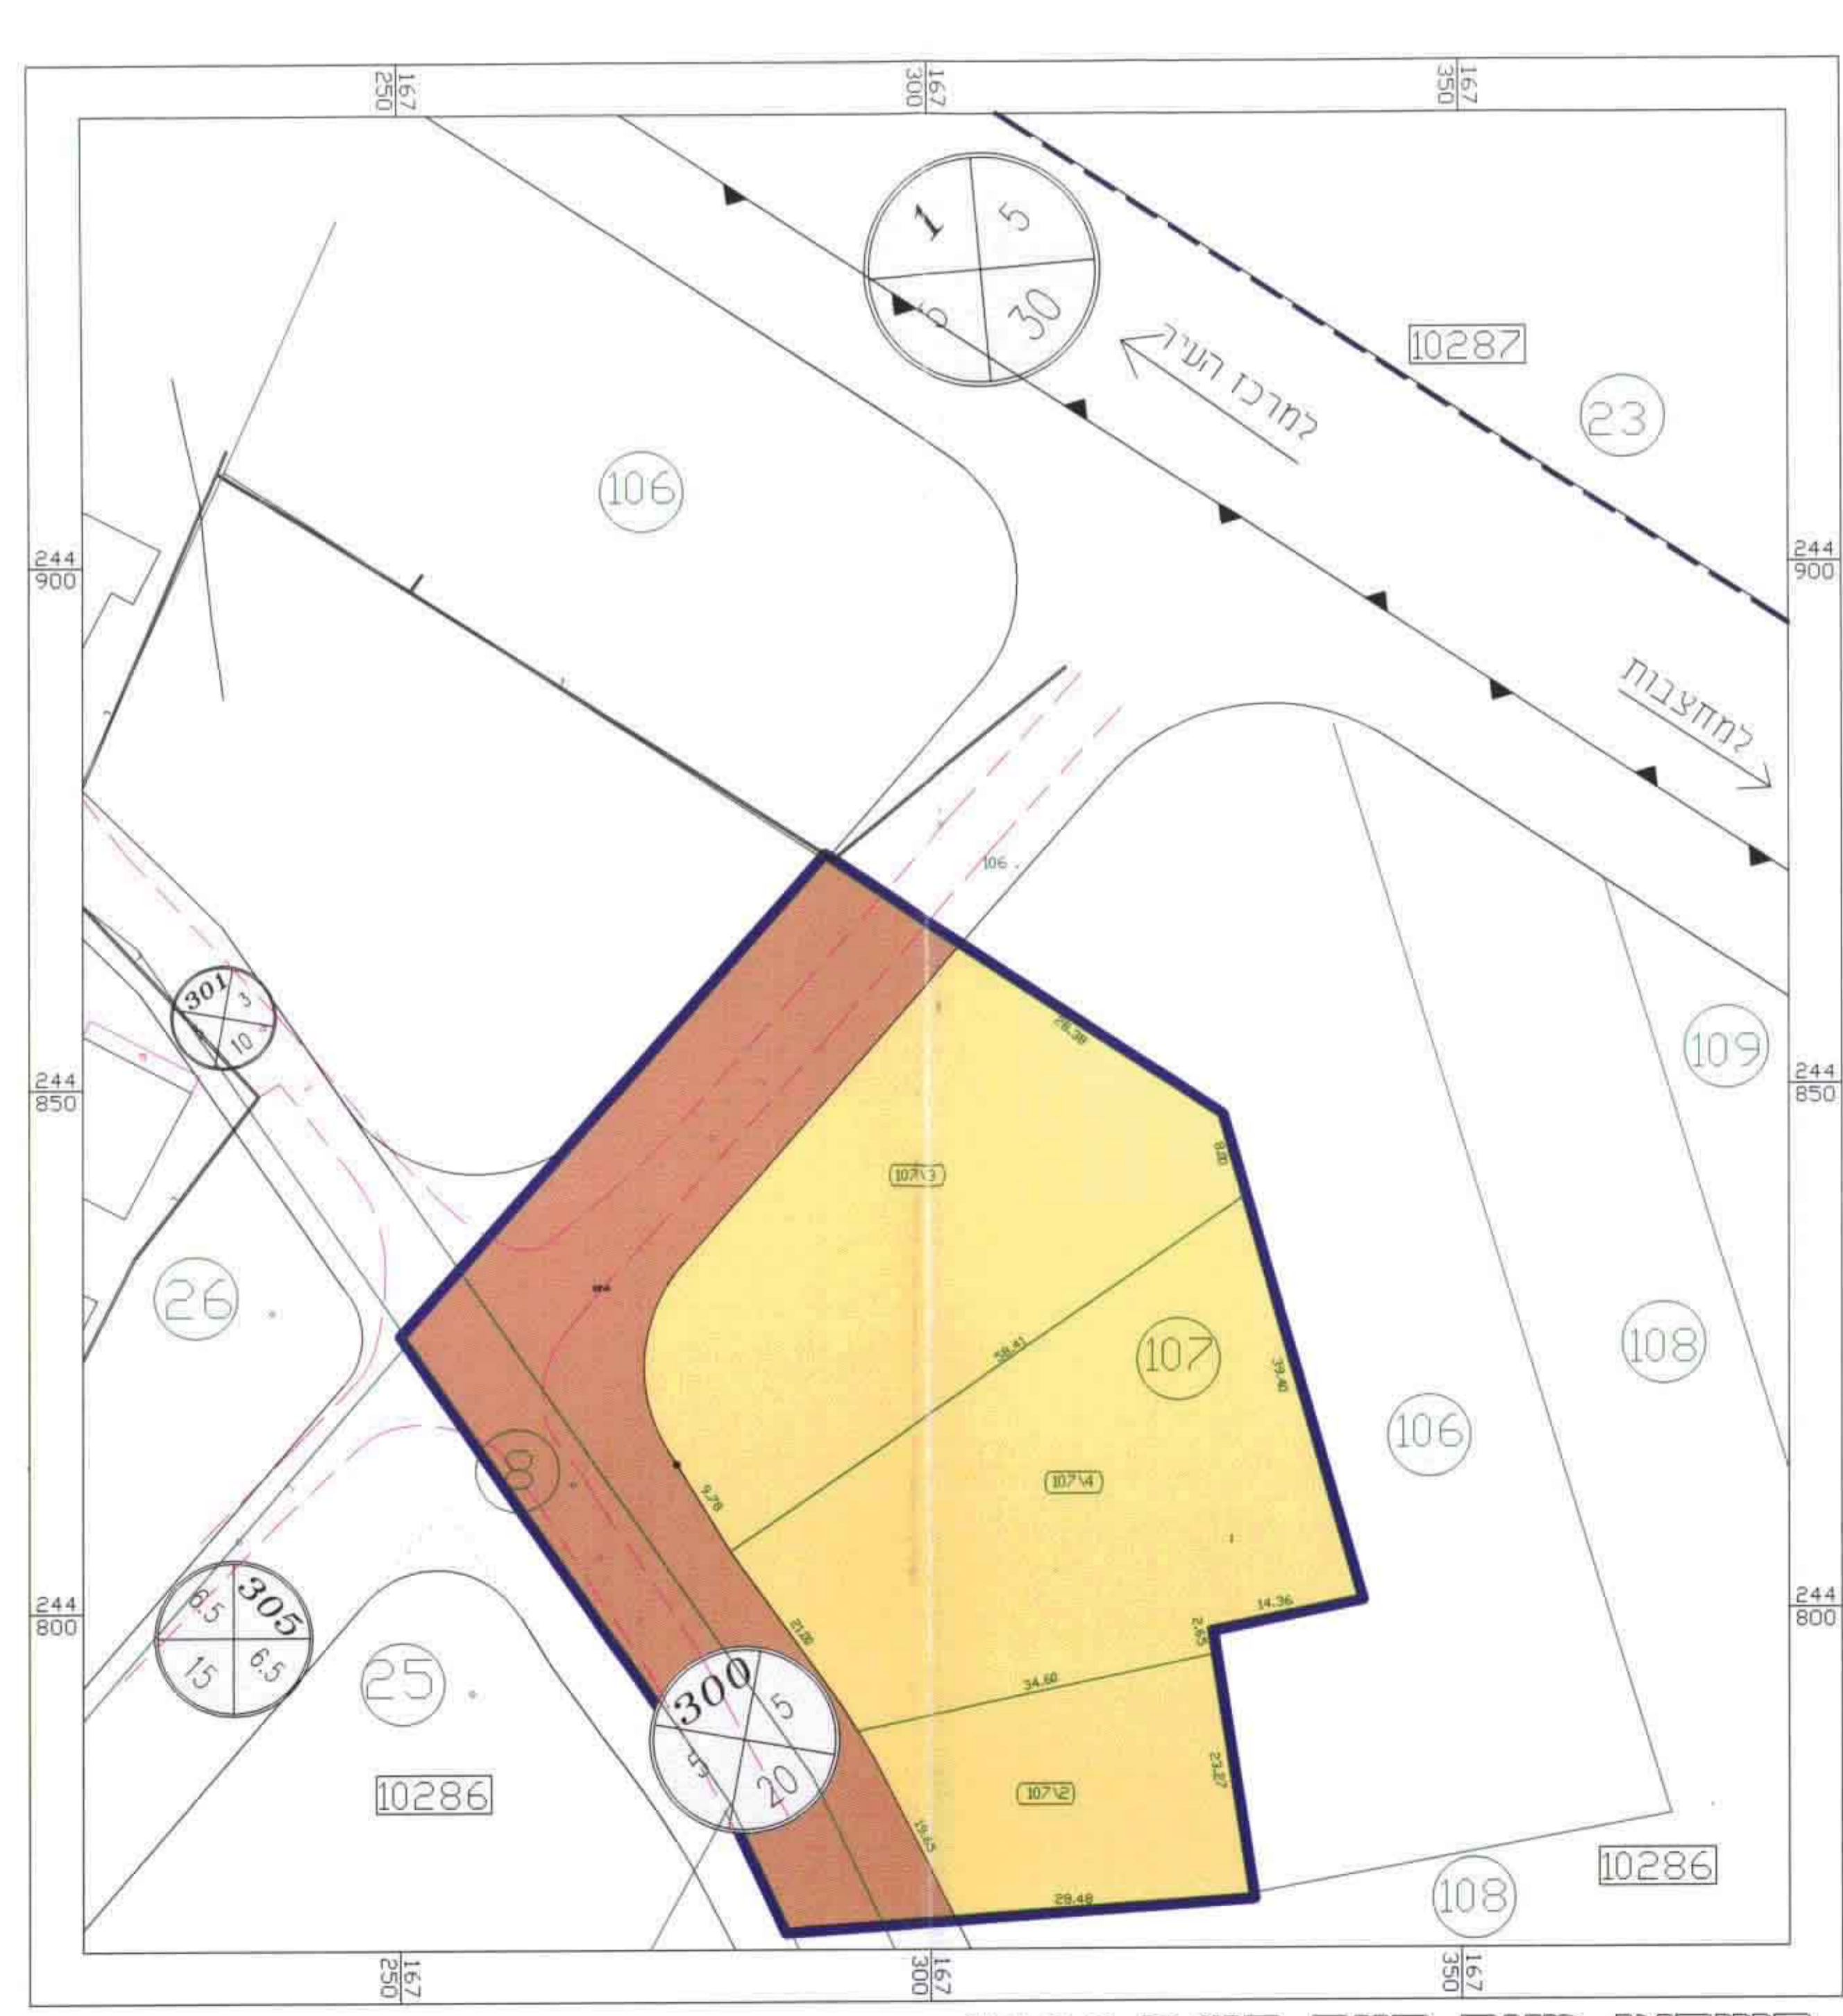

תטריט מצב קיים קני"מ 1:500