



מרחב תכנון הגליל המרכזי
מחוז הצפון
נפת עכו

תכנית מס 1956
עבלין
גוש 12207
חלקה 71
עבדת שחים

שטח לבניה - מגורים	71/1	1105
	71/2	970
	71/3	736
	71/4	700
דרך מוצעת	71/5	300
		5811

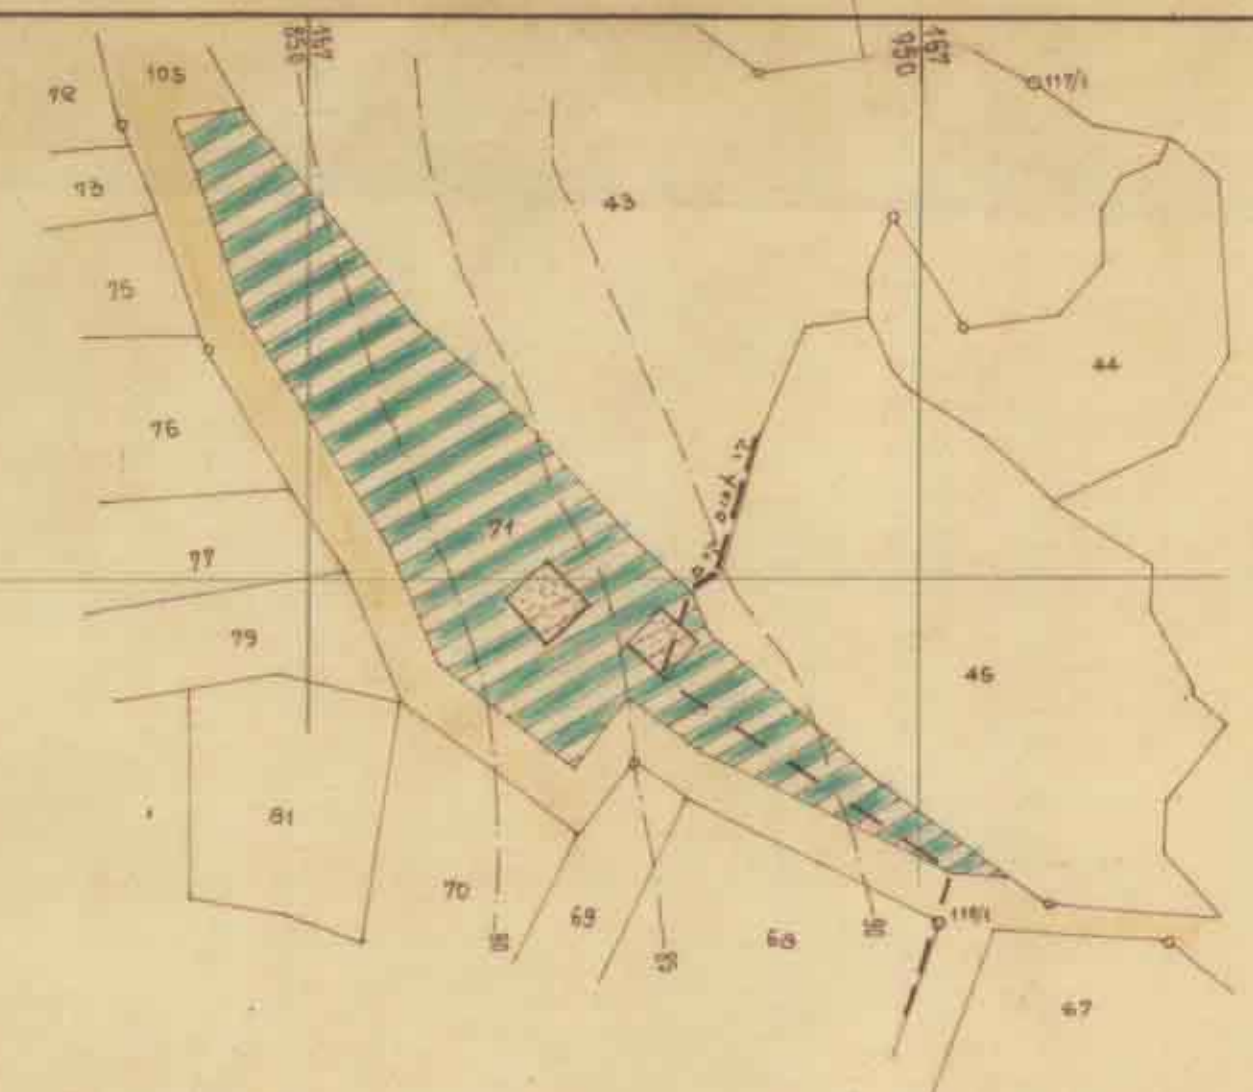


תכנית הסביבה 1250
מב קים

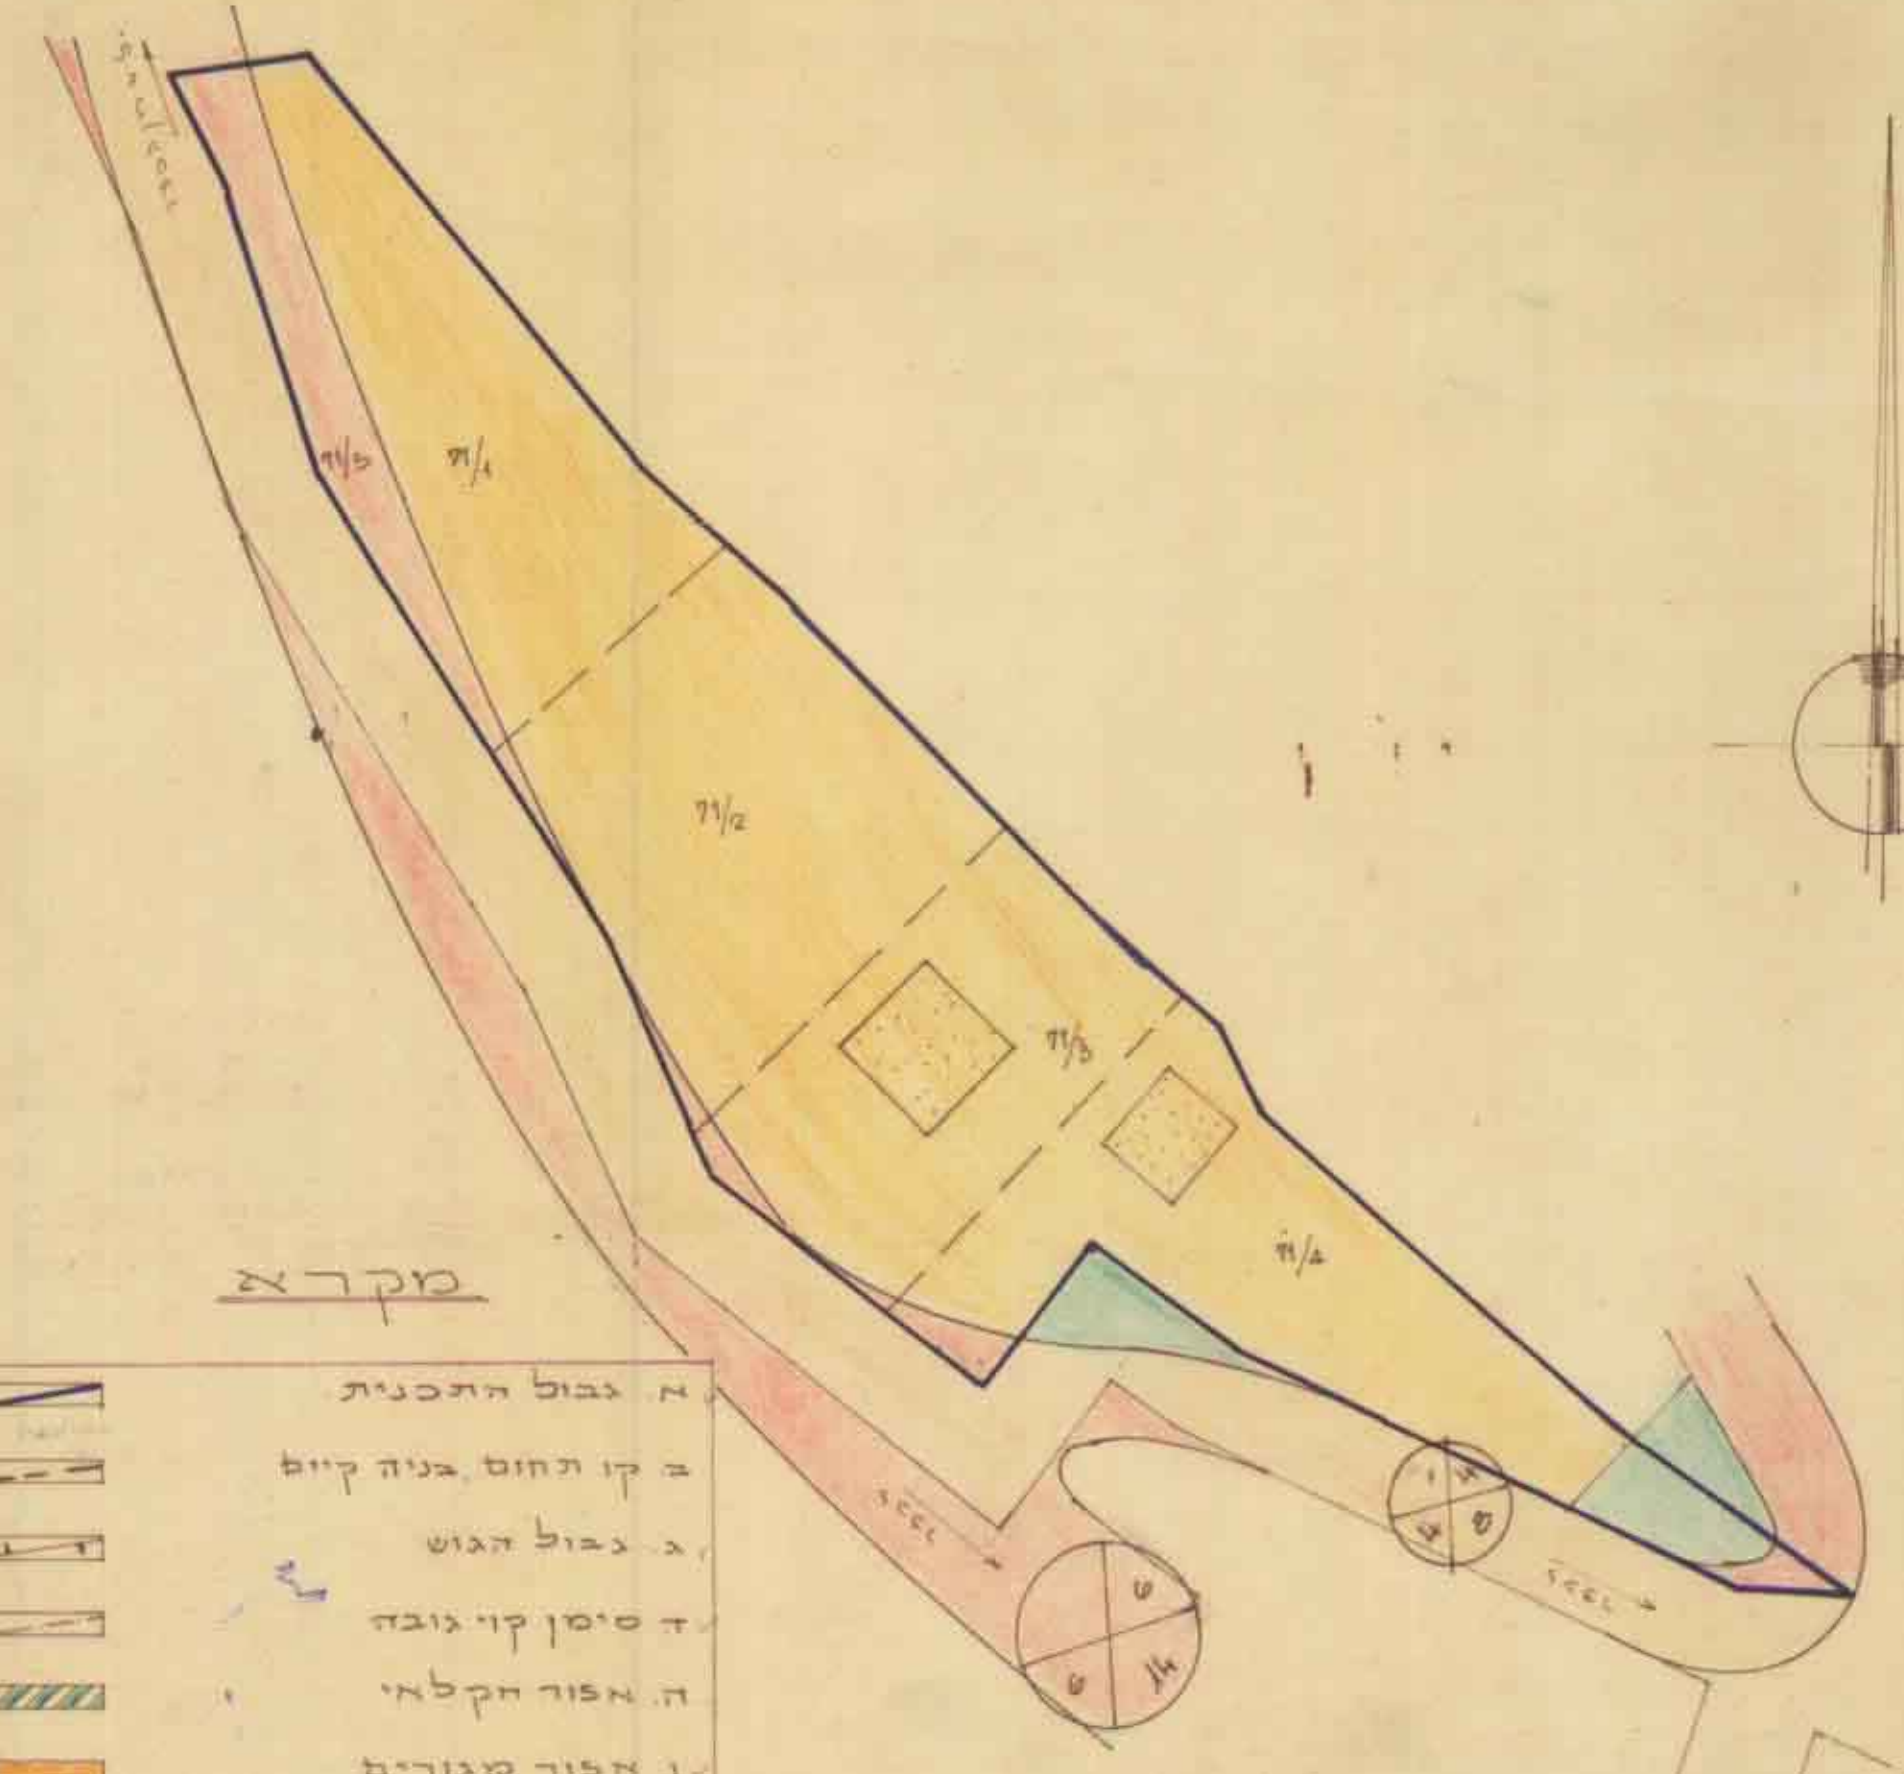

מקרא

- א. גבול התכנית
- ב. קו תחום בניה קיים
- ג. גבול הגוש
- ד. סיסמון קו גובה
- ה. אזור הקלאזי
- ו. אזור מגורים
- ז. דרך קיימת
- ח. דרך מוצעת
- ט. בית קים
- י. מס הדרך
- יא. קו גניח במצב
- יב. רוחב הדרך

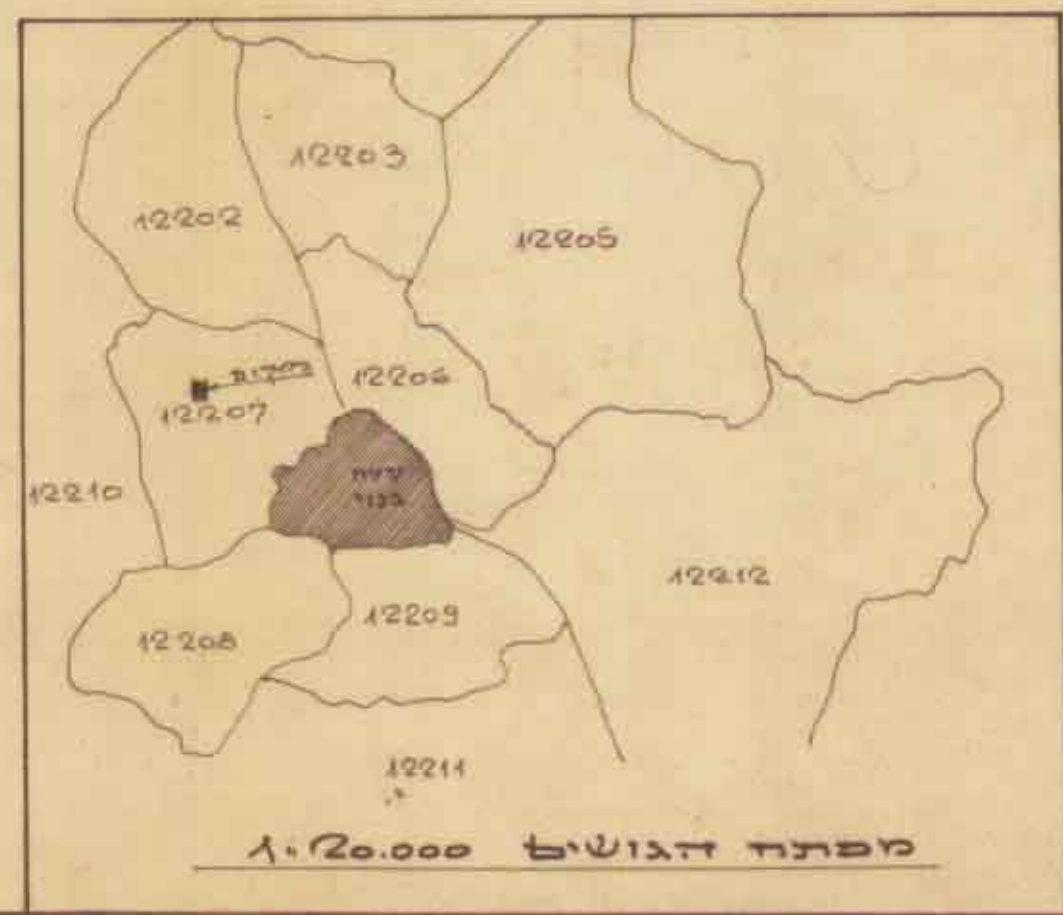

מפת הגושים 120.000

משרד הפנים
חוק התכנון והבניה תשכ"ה-1965
מרחב התכנון מקומי
מרחב התכנון מקומי
תכנית מס 1956
הועדה המחוזית בשיבתה ה-24
מיום 22/12/56
החליטה להת תקוף
לחברות המבנות לעיל
יושב ראש הוועדה

משרד הפנים
חוק התכנון והבניה תשכ"ה-1965
מרחב התכנון מקומי
תכנית מס 1956
הועדה המחוזית בשיבתה ה-24
מיום 22/12/56
החליטה להפסיק את
התכנית המוצעת לעיל
מק מגול בלחץ

חוק התכנון והבניה תשכ"ה-1965
הועדה המקומית לתכנון ובניה
הגליל המרכזי
תכנית מס 1956
הועדה המקומית בשיבתה מס 1174
מיום 15/5/56
החליטה להסיר
על הפקדת התכנית הנקובה לעיל

תכנית מס 1956
מרחב התכנון מקומי בליקט
מספרים מס 2081 מיום 23.1.56 עמ' 82

תכנית מס 1956
מרחב התכנון מקומי בליקט
מספרים מס 2219 מיום 11.5.56 עמ' 196

יו"ב התכנית
בעל התקופה
נור סיכאיל סכסון
עבלין

אג' מסבוג מאג
עכו - ה' ז'צמן 8