

ת.א. 10252/א כ"ב א"ב 2

מרחב תכנון מקומי - מבוא עמקים

מרחוז הצפון

תוכנית מס' ג/10252 המהווה שינוי לתוכניות מס' ג/7623 שבתוקף ומס' ג/9607


- : מסרת התכנית
- : שינוי יעוד משטח למבני ציבור למגורים "ב" קביעת הוראות וזכויות בניה
- : תחום שיפוט מוניציפלי
- : מועצה מקומית כפר יפיע
- : המקום
- : כפר יפיע
- : שטח בנוי
- : שטח התכנית
- : 2.92 ד'
- : היום
- : מ.מ. יפיע כפר יפיע 16955
- : בעל הקרקע
- : מראד אבראהים ת.ז. 058178849 יפיע ת.ד. 278 פל: 050-288184
- : כנאנה עבד אלהאדי ת.ז. 058949546 יפיע ת.ד. 1181 פל: 051-633600
- : ואחרים
- : עורך הבקשה
- : חסן מוחמד - אדריכל ת.ד. 384 נצרת טל. 06-6576511
- : תאריך
- : 30.06.00

מקרא ומבלת שטחים ושימושים


מצב מוצע		מצב קיים		יעוד השטח
אחוזים	שטח ב - ד'	אחוזים	שטח ב - ד'	
14.0%	0.41	8.9%	0.26	גבול תכנית
74.7%	2.18	79.8%	2.33	מגורים "ב"
11.3%	0.33	11.3%	0.33	שטח למבני ציבור
100.0%	2.92	100.0%	2.92	דרך קיימת
				סה"כ

- ⑥ מס חלקה רישומה
- 6 מס מגרש
- ▲ גבול גוש רשום
- גבול חלקה

⊗ מס' דרך
 ... מרווחים קדמיים מינימליים ...
 ... רוחב דרך ...

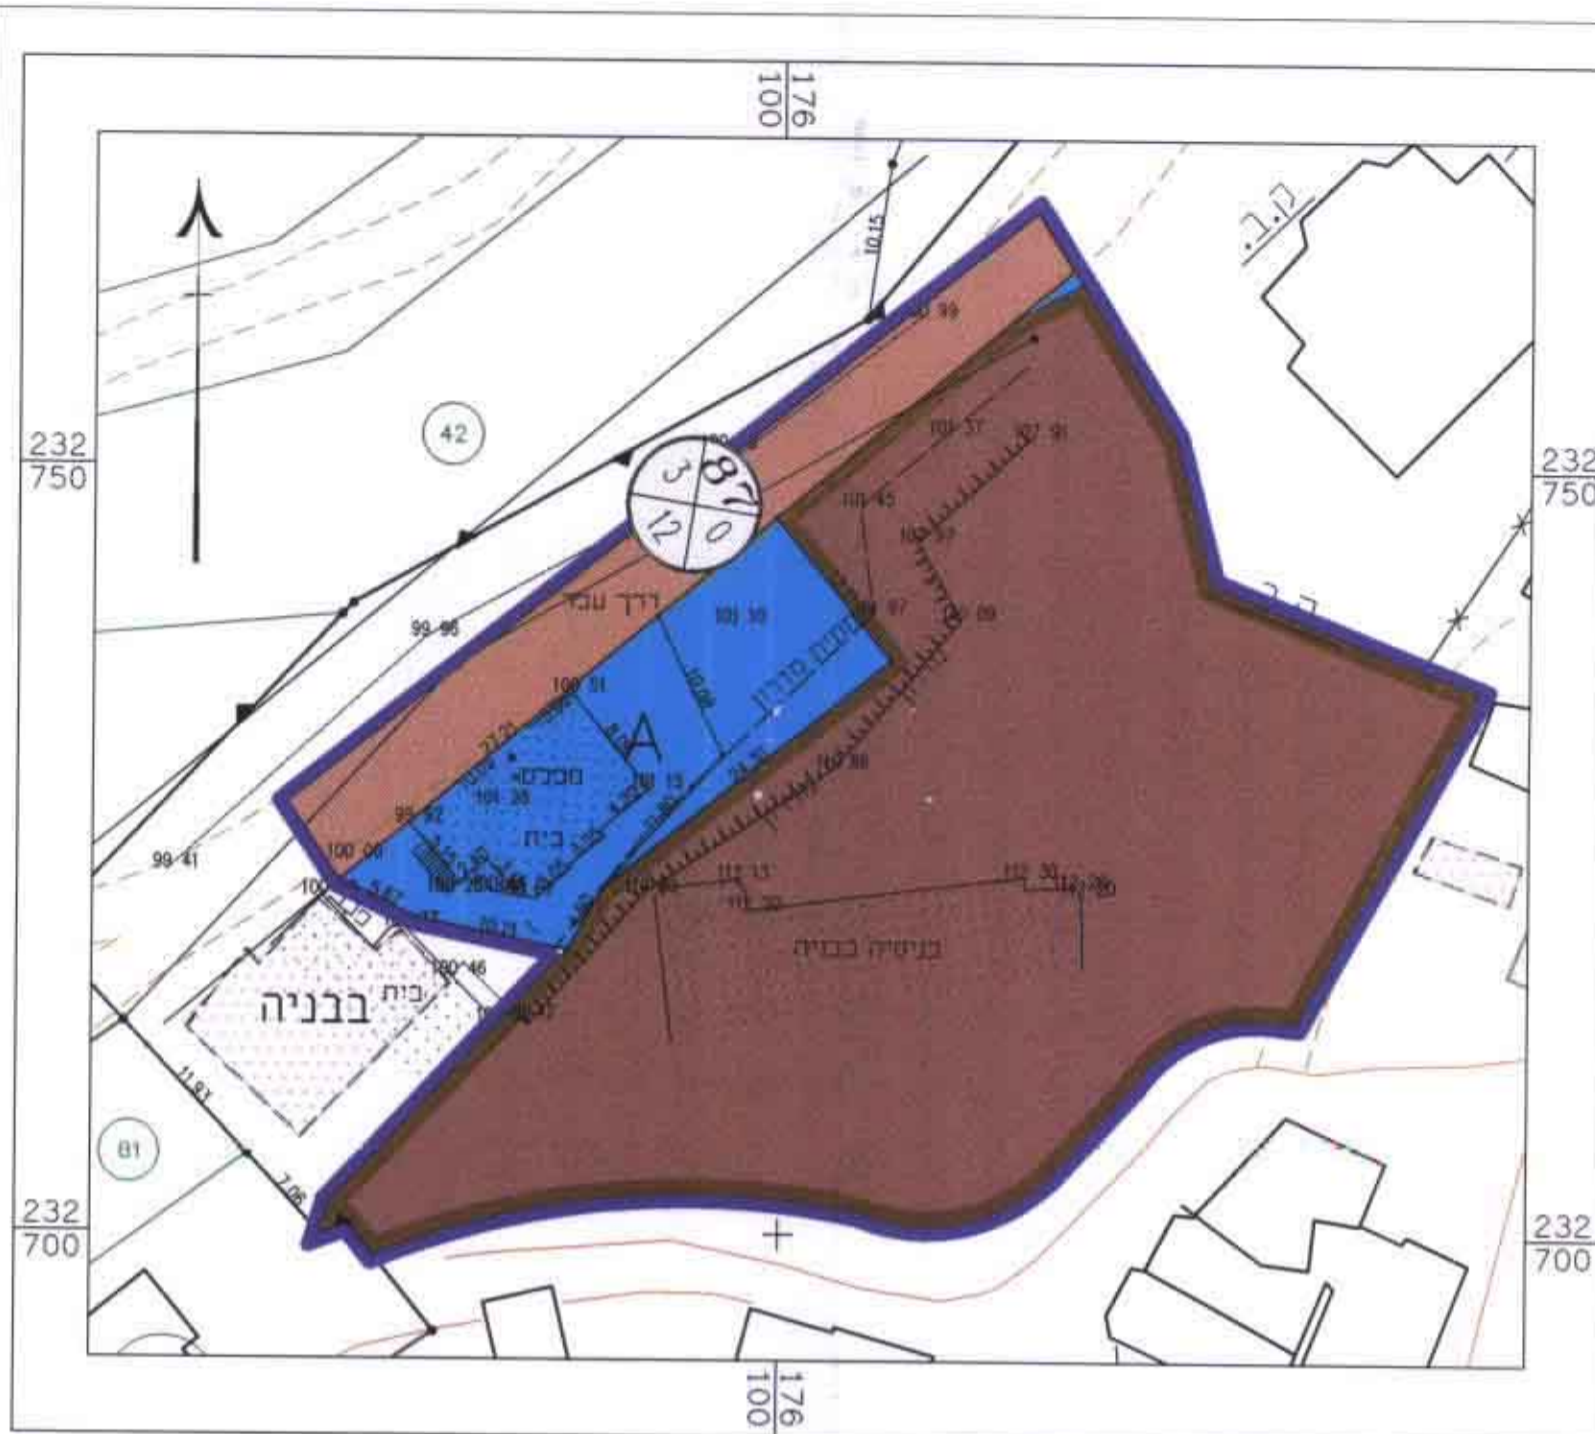

תשריט מצב מוצע קנ"מ 1:500

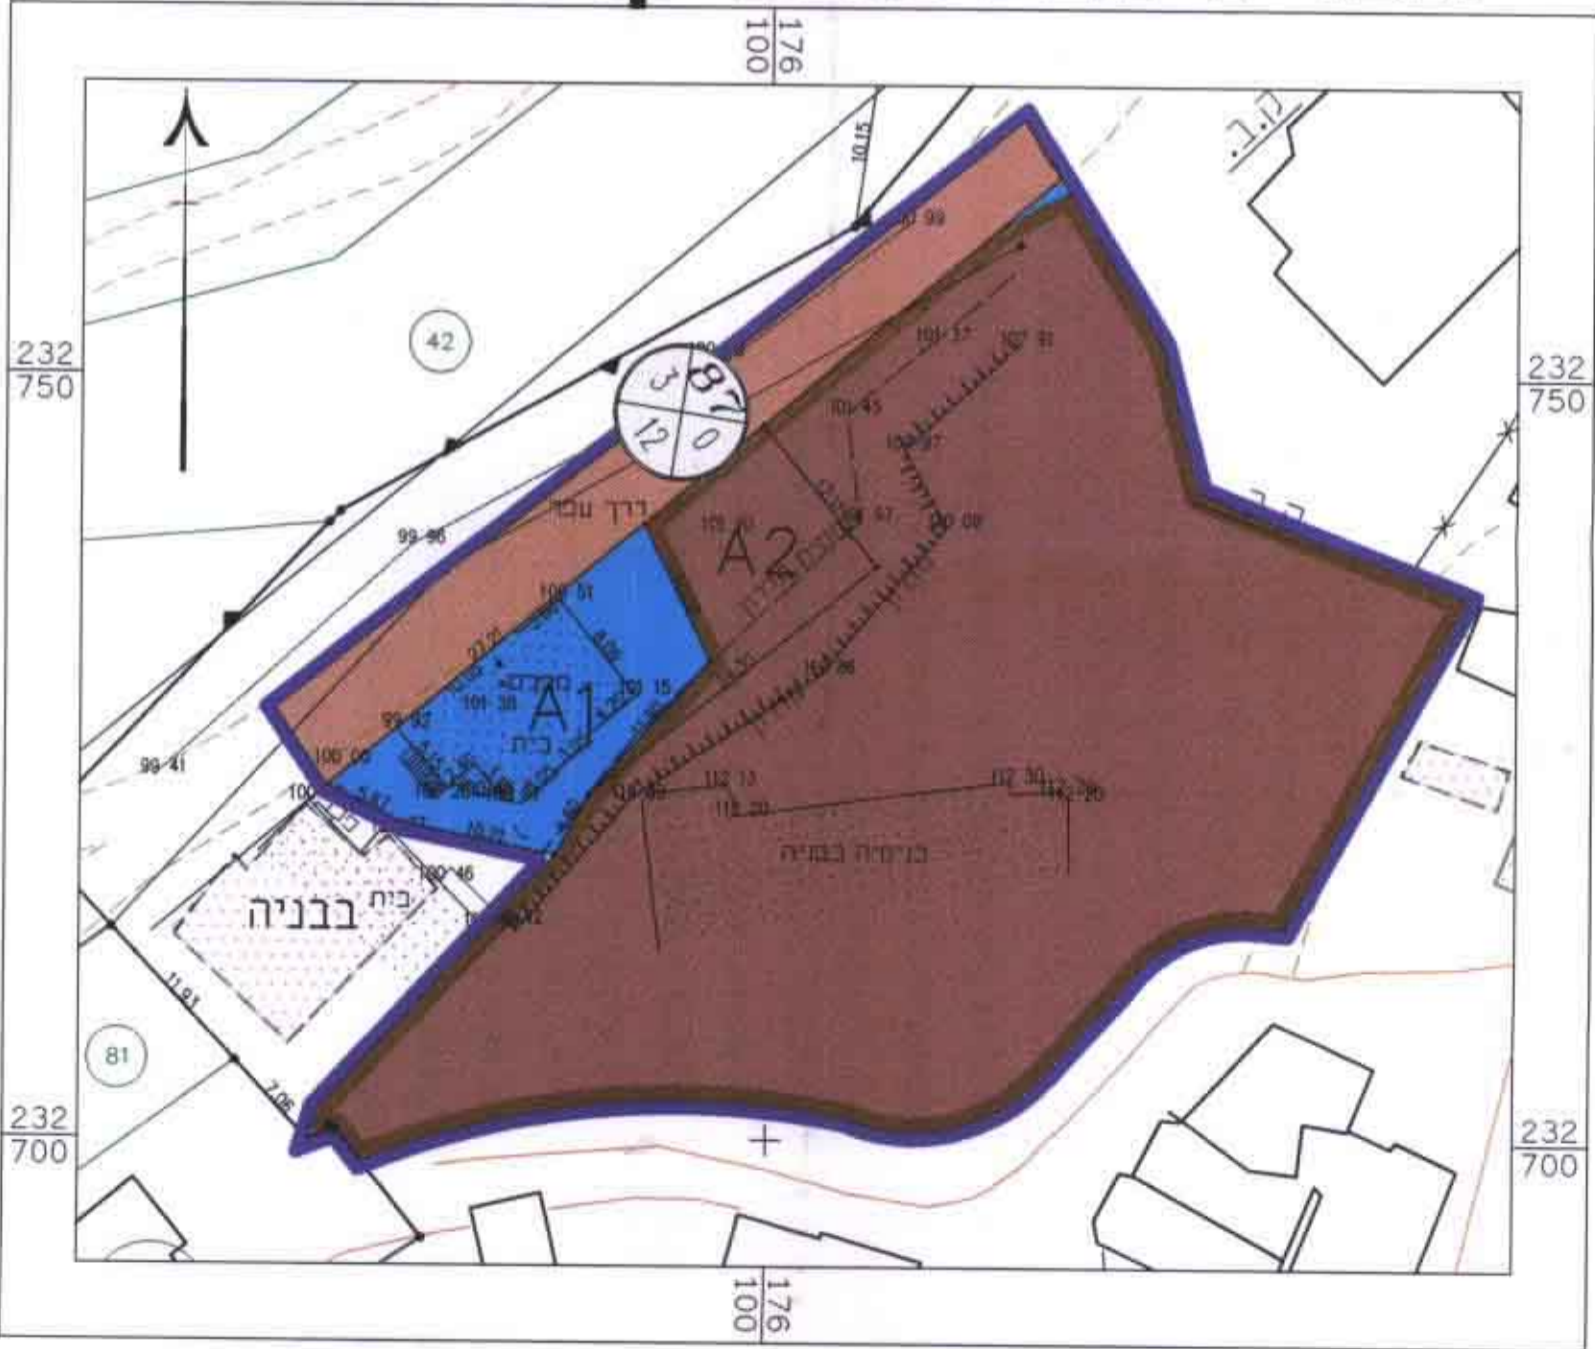

תשריט מצב קיים קנ"מ 1:500



תרשים סביבה קנ"מ 1:10000

משרד הפנים
 חוק התכנון והבניה
 אישור תכנית מס' 10252/א
 העירייה המקומית כפר יפיע
 ביום 10.6.00
 יו"מ

הודעה על אישור תכנית מס' 10252/א
 ירידתה בלתי כפופה לשינויים
 מס' 1914
 ביום 27.8.00

חתימות
 יוזם התכנית

בעלי הקרקע

עורך התכנית

מודד מוסמך

עבאן עבד אלאזק
 מודד ומודד מוסמך
 מס' רשמי 782
 מרחב בני גליל
 06-6462329
 1970