

תוכנית שיכון ציבורי

קרית שמונה

הוכנה על פי חוק רישום שיכונים ציבוריים
הוראת השעה תשכ"ד - 1964

תוכנית מס 1/05/15

שינוי מס 12 ל- 1/05/1

ק.מ. 1:1250

מחוז : הצפון
נפה : צפת
מקום : קרית שמונה

בנושים בשטח 13135
מבניים 13184, 13137, 13138, 13145, 13144

שטח התוכנית : 641.530 ד

1. שטח זה הוגדר כשטח ציבורי מיועד למגורים ציבוריים על ידי תכנון תוכנית חירום דמ"מ-1/05/15
על סמך חוק רישום שיכונים ציבוריים - תשכ"ד-1964
2. תוכנית זו נכנסה לתוקף ב-15.12.64
3. תוכנית זו נכנסה לתוקף על סמך החלטת המועצה המקומית של קרית שמונה ב-15.12.64

17/10/64
22.12.64

ארמי גרינשטיין - מהנדס ארחי ומודד מוסמך
ד"ר חיפה 105, תל-אביב 62507, טלפונים: 453194, 444148


מקרא :

	גבול התוכנית
	אזור מגורים - קומה אחת
	אזור מגורים - 2 קומות
	אזור מגורים - 3-4 קומות
	אזור מגורים - רב קומות
	מגרש מסחרי
	אזור מיוחד
	מגרש לבנין ציבורי
	מגרש למוסד ציבורי
	גן ציבורי (ש.צ.9)
	שטח שאינו כלול בתוכנית
	דרך וחניה ציבורית
	דרך להולכי רגל (שבי"ל)
	חניה פרטית
	מתקנים הנדסיים שנאיים
	דרך פרטית עם זכות מעבר

טבלת האזורים והשטחים

שם האזור	מגרש מס	בדונם	השטח %
אזור מגורים		334.685	52.16
מגרש מסחרי	800-804	6.000	0.93
מגרש למוסד ציבורי	950	1.290	0.20
מגרש לבנין ציבורי	900-925	60.588	9.44
אזור מיוחד		7.700	1.20
גן ציבורי	700-740	86.448	13.47
שטח שאינו כלול	600-615	30.860	4.82
דרך וחניה ציבורית		111.180	17.34
דרך להולכי רגל	750-758	2.808	0.44
מתקנים הנדסיים			
סה"כ		641.530	100.00

תרשים מבינה 1:10.000

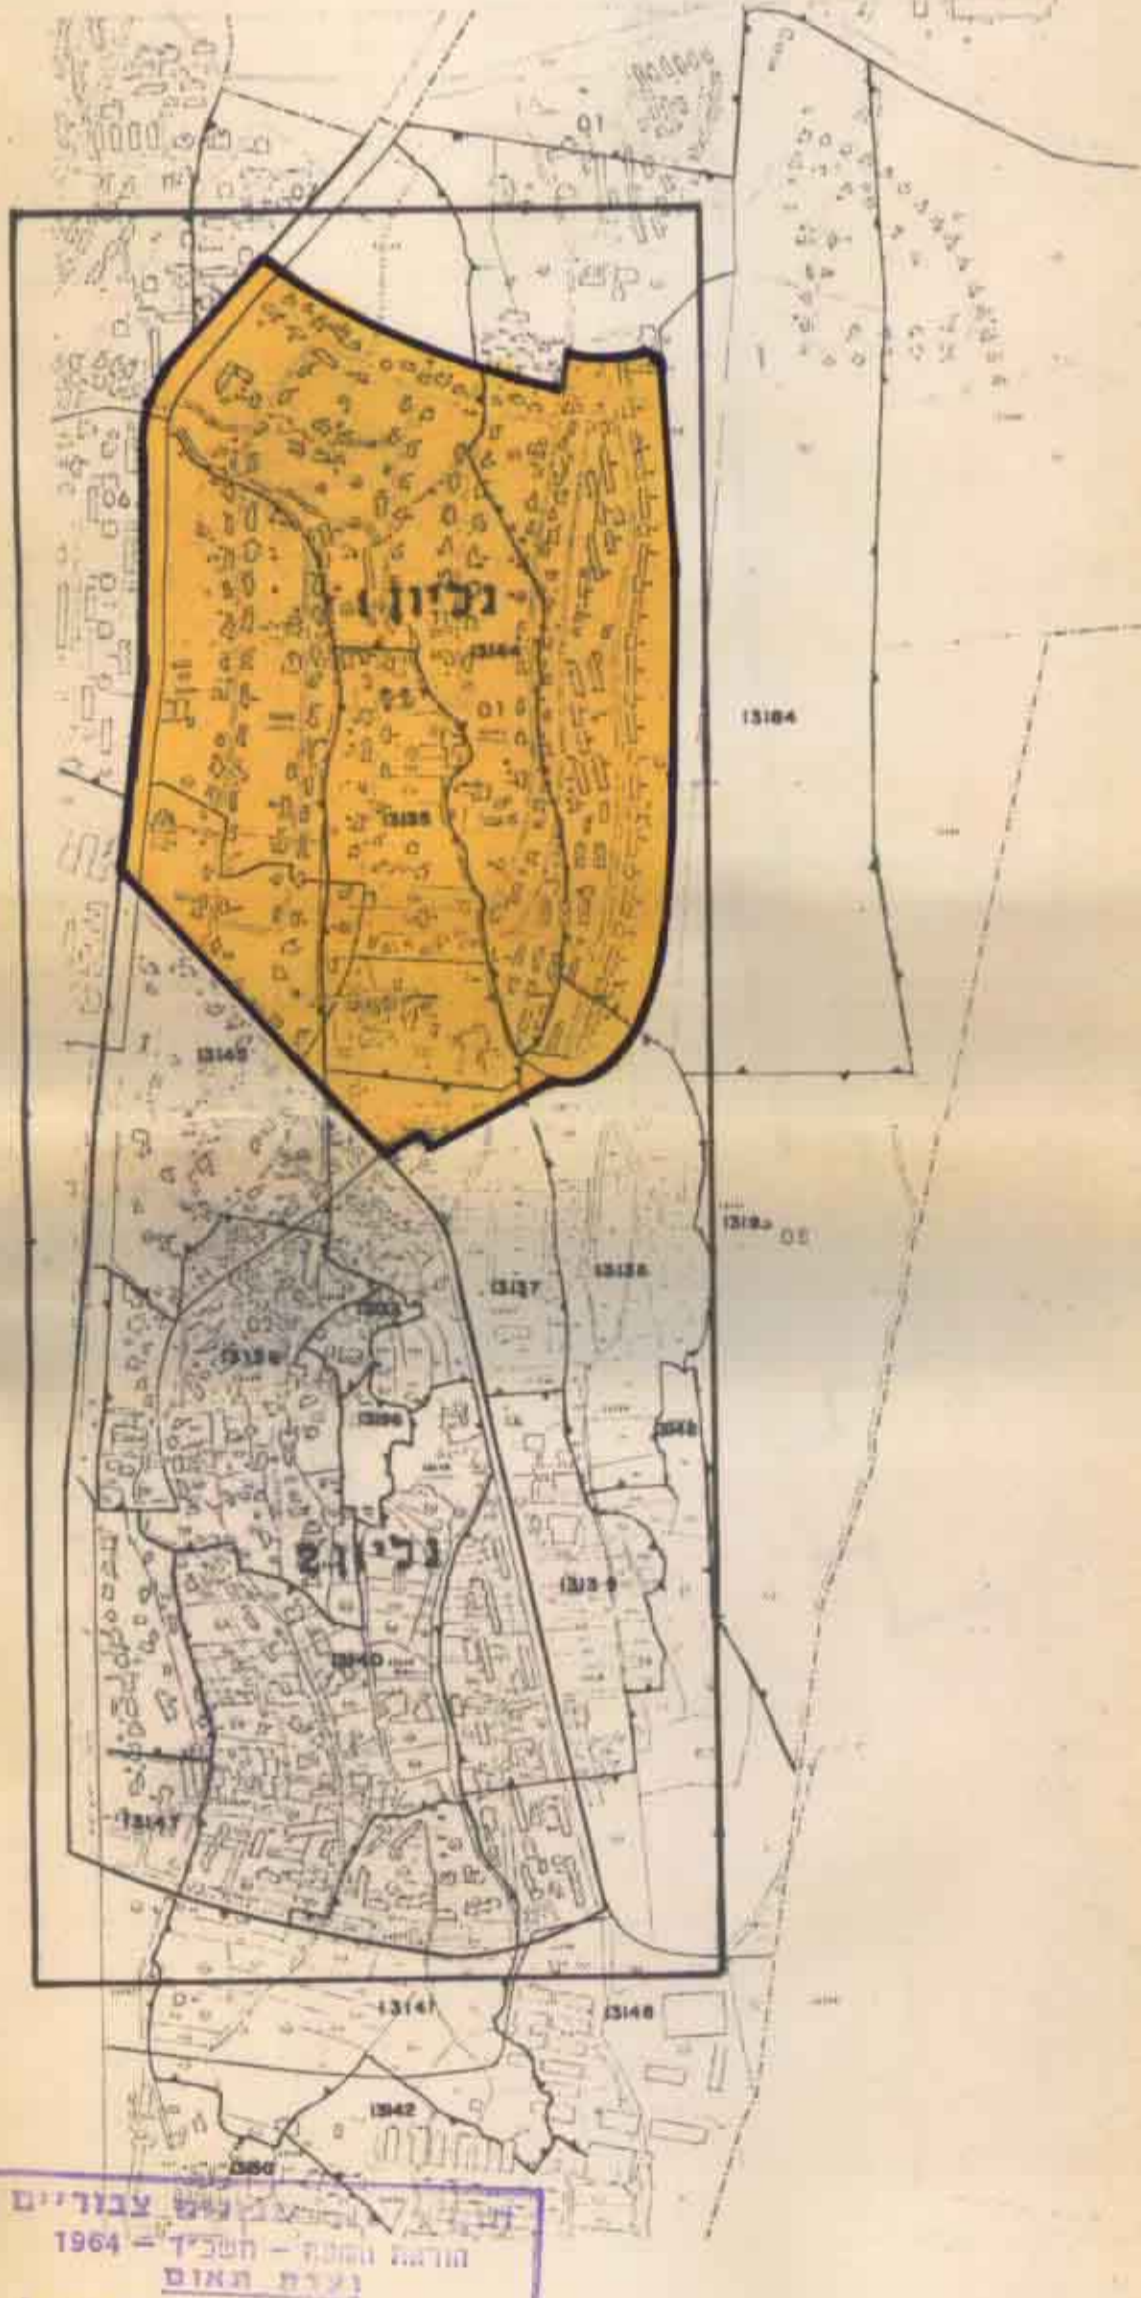

הוראת השעה - תשכ"ד - 1964
ועדת תאום
אוסף הנתונים לחוק הנ"ל
תאריך: 24.7.90

חתימת המניש : משרד הבינוי והשיכון
משרד הבינוי והשיכון

חתימת היוזם : חברת עמידר בע"מ
עמידר

חתימת בעל הקרקע : מנהל מקרקעי ישראל
מנהל מקרקעי ישראל

הערות: כביש מ.ט.צ. 9000 הוכרז מכונית ללא תוכנית, גרוב משתנה של 40 מ' ו-50 מ' לצורך רישום חש. הוחלט לכפות את הרחוב צפ"י-צד הכביש הקיים כאשר מזדה מחציר יקבע הגבול בהתאם להכרזה 201 או 300 ובעד מערבי רוחב משתנה לפי סך פתוח קיים תירות אבן. כ.9.14

טבלת עדכונים

מספר העדכון	תאריך	מחוז העדכון
1	30.9.89	עדכון חקמות לא נכללות יזכיות דרך
2	2.1.90	הפרדת הנליון המסורי ל-2 נליונות צפון דרום
3	1.4.90	עדכון כלכלי והערות מ.ט.צ.
4	22.7.90	עדכון כלכלי לפי הערות עיריית ק. שמונה
5	10.9.90	עדכון כלכלי