



**תרשים מצב מוצע**

**קנה מידה 1:500**



**תרשים מצב קיים עפ"י ת.מ. ג' / 4392**

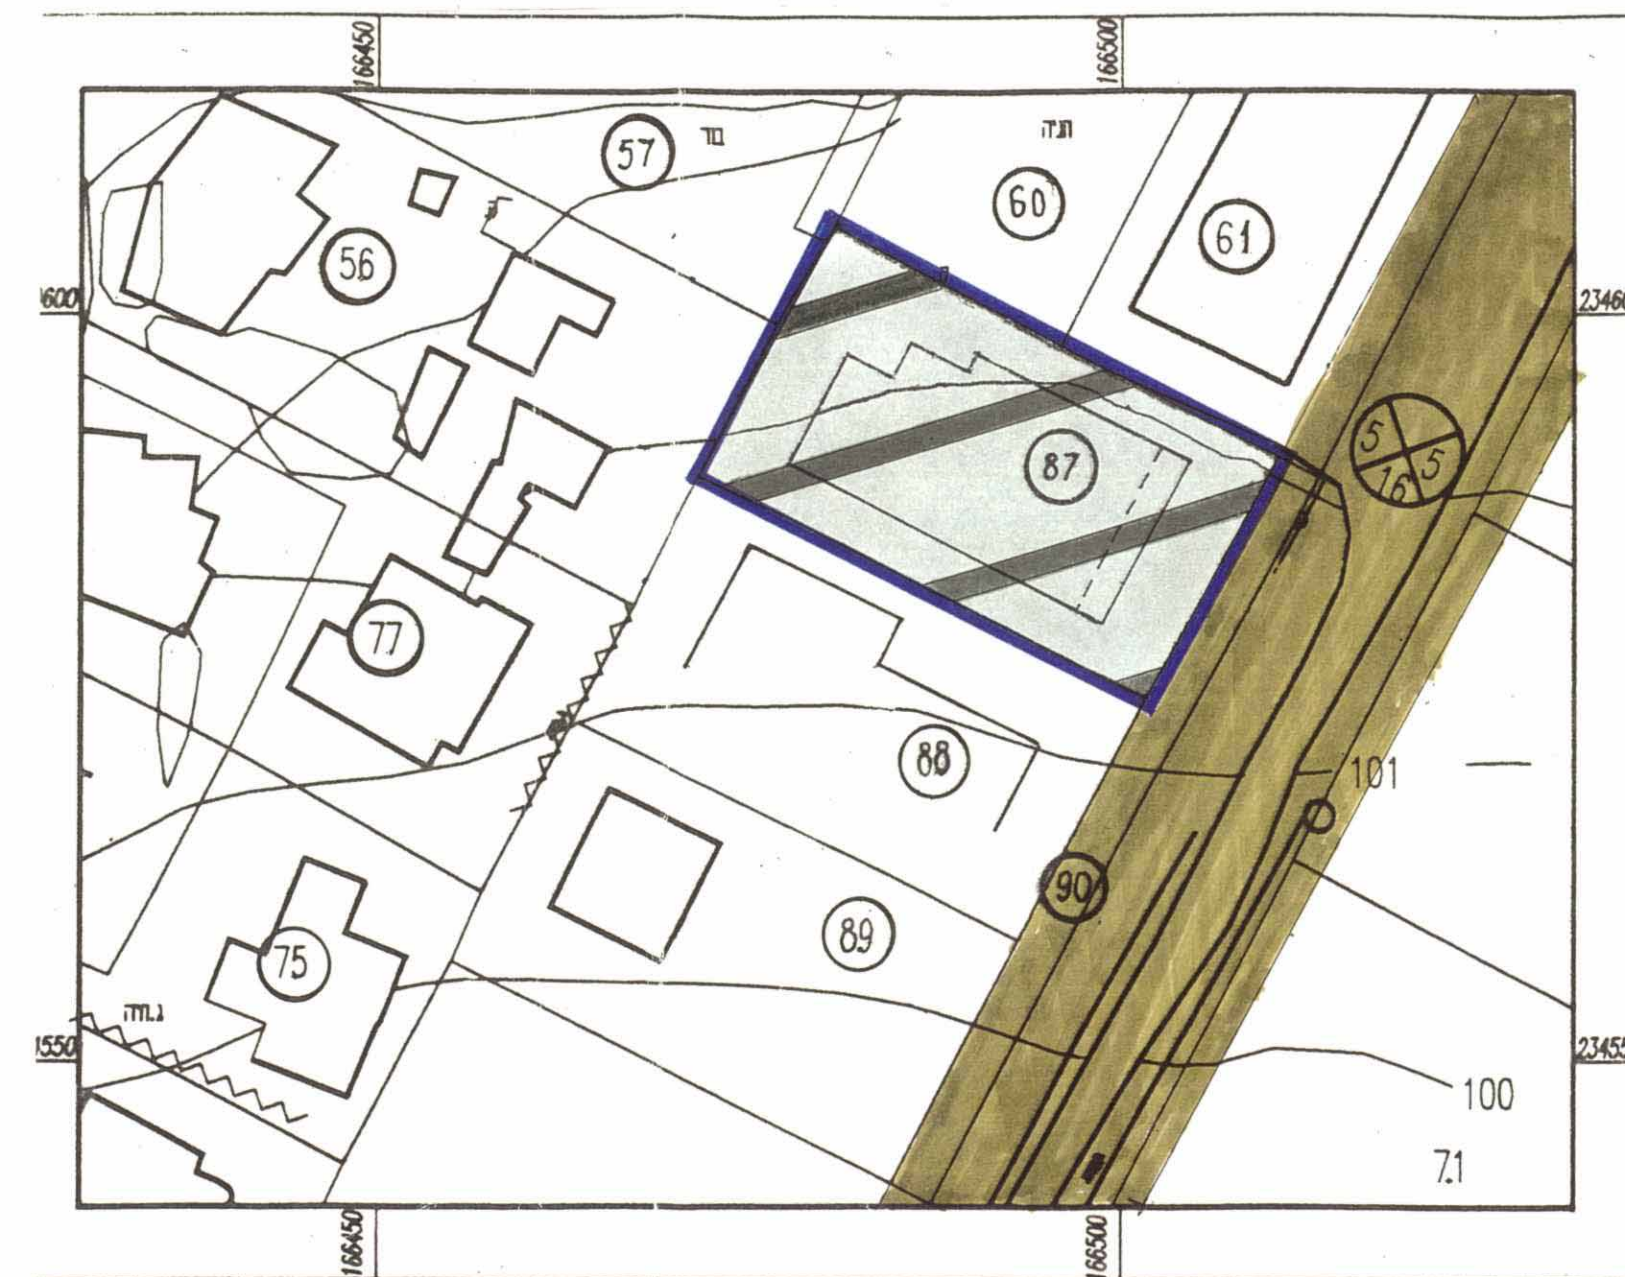

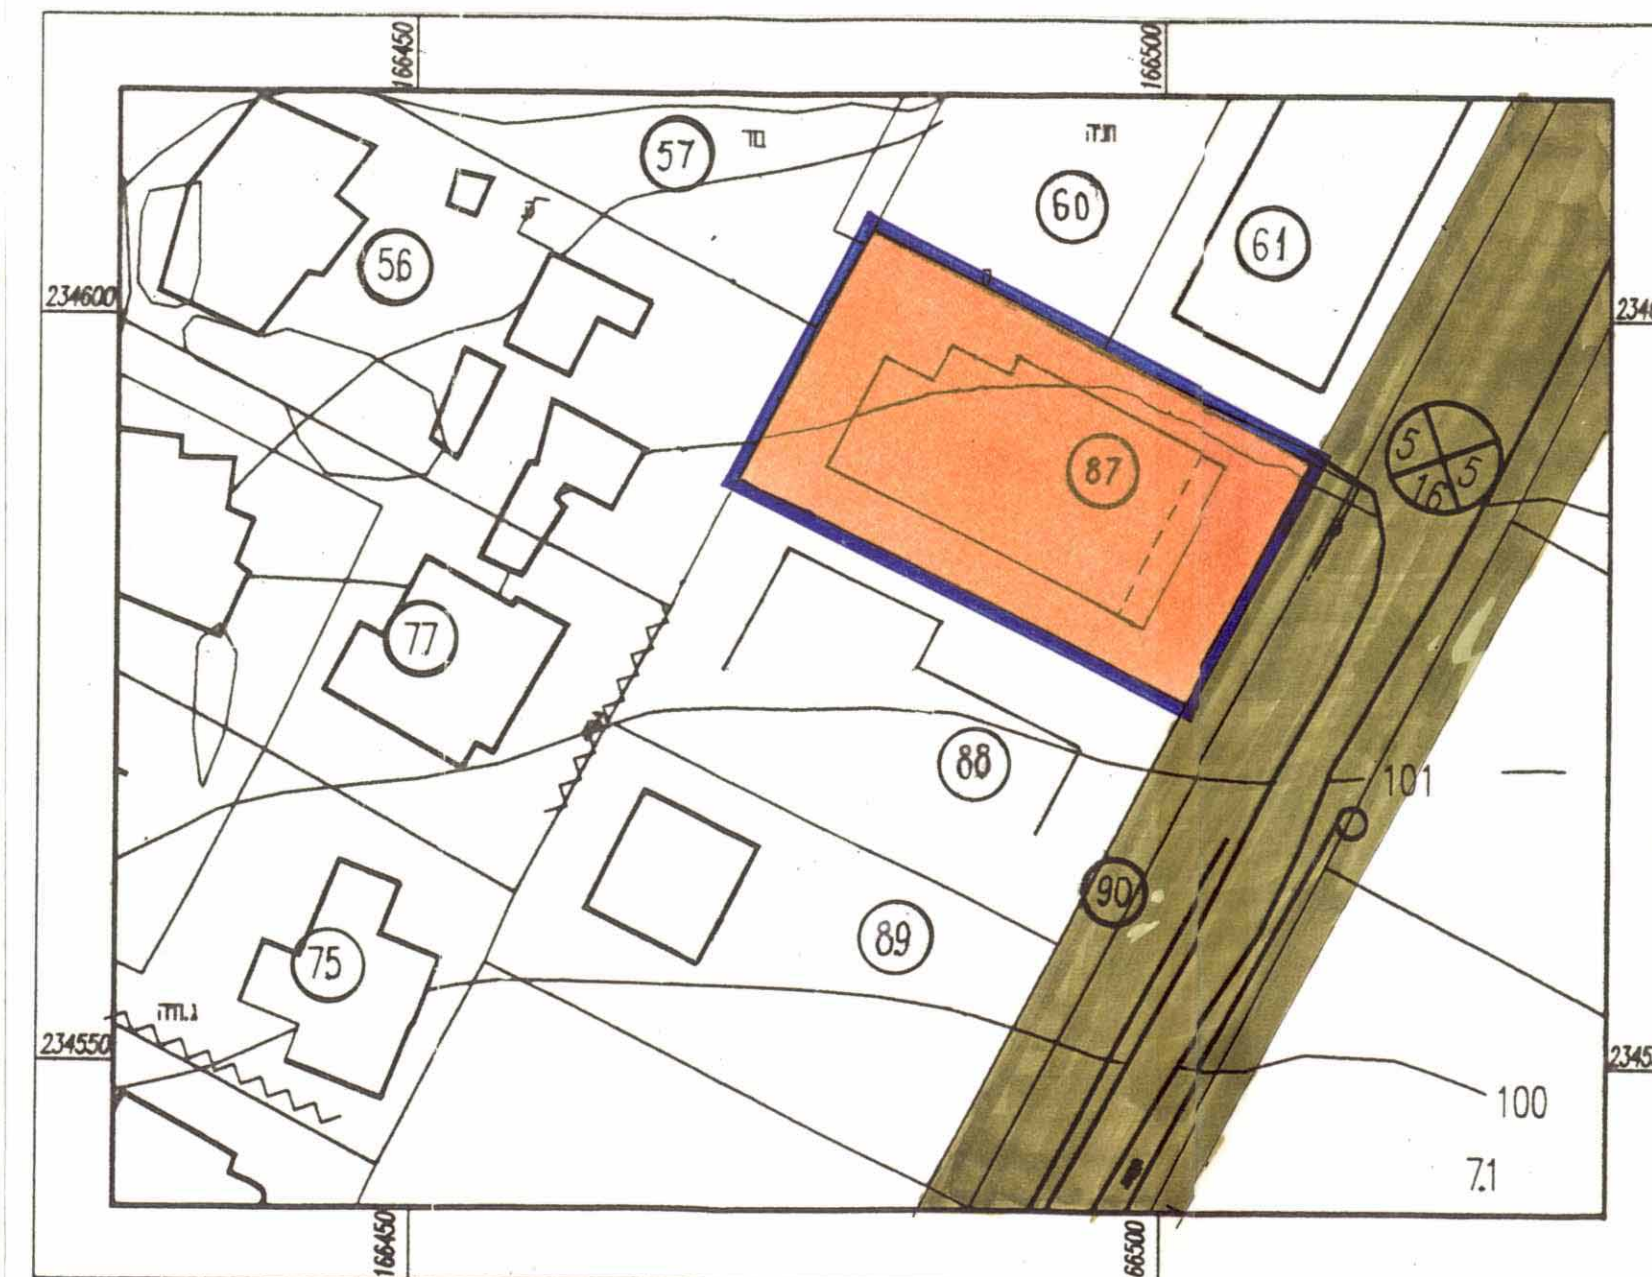







**קנה מידה 1:500**

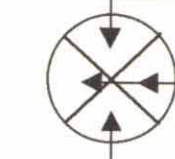

**תרשים הסביבה**

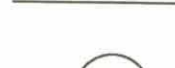**קנ"מ 1:5000**



- מקרא:**
-  גבול התכנית
  -  שטח מסחר משולב במשרדים ומגורים
  -  מסי הדרך
  -  מרווח בניה קדמי
  -  רוחב הדרך
  -  גבול חלקה רשומה
  -  מסי חלקה רשומה
  -  שטח מגורים א'
  -  דרך קיימת / מאושרת
  -  טבת שטחים - שימושי קרקע

| מצב מוצע: |           |                            | מצב קיים: |           |            |
|-----------|-----------|----------------------------|-----------|-----------|------------|
| %         | שטח (מ"ר) | יעוד הקרקע                 | %         | שטח (מ"ר) | יעוד הקרקע |
| 100       | 610       | מסחר משולב במשרדים ומגורים | 100       | 610       | מגורים א'  |
| 100       | 610       | סה"כ                       | 100       | 610       | סה"כ       |

**תאריך:** נובמבר 1996 / ספטמבר 1998  
**חתימות:** ספטמבר 1997 (תיקון להפקדה) / יוני 2000 (תיקון למתן תוקף)

**בעלי הקרקע ויוזמי התכנית:**  
 הירש דוד / בלייברג אברהם  
 הירש אורנה / בלייברג יעקב

**עורך התכנית:**  
 רוזנגרטן אבי

תכנית בסמכות ועדה מחוזית  
 מחוז - הצפון  
 מרחב תכנון מקומי - מבוא העמקים  
 תחום שיפוט מוניציפלי - רמת ישי

תכנית מס' ג' / 9734  
 שינוי נקודתי לתכנית מתאר ג' / 4392 שבתוקף  
 ולתכנית ג' / 8156 המאושרת

משרד תכנון ומבוא העמקים  
 חוק התכנון והמבוא העמקים - תשס"ו  
**אישור תכנית מס' ג' / 9734**  
 הועדה המחוזית לתכנון ולמבוא העמקים  
 ביום: 31.10.00  
 לאשר את התכנית  
 סמנכ"ל לתכנון / יו"ר הועדה המחוזית

**המקום:** רמת ישי  
**גוש:** 11182  
**חלקה:** 87  
**שטח התכנית:** 610 מ"ר  
**קנה מידה:** 1:500  
**יוזמי התכנית ובעלי הקרקע:** הירש דוד / תמרת, יער 22 / תל: 06-6441166 / ת.ז. 54702782  
 הירש אורנה / תמרת, יער 22 / תל: 06-6441166 / ת.ז. 55737563  
 בלייברג אברהם / בית לחם הגלילית / תל: 04-7731014 / ת.ז. 54687314  
 בלייברג יעקב / עפולה, מ. הירדן 11 / תל: 06-6523486 / ת.ז. 60285715  
**עורך התכנית:** רוזנגרטן אבי - אדריכל ומתכנן ערים / רשיון מס' 30387 / תל: 06-6522544 / עפולה, ת.ד. 2150 / פקס: 06-6593977 / נייד: 054-696912

**תאריך:** נובמבר 1996 / ספטמבר 1997 (תיקון להפקדה) / ספטמבר 1998 (תיקון הערות לשי' התכנון) / יוני 2000 (תיקון למתן תוקף)

חתימה  
 רוזנגרטן אבי