

תכנית שיכון ציבורי גרנות

הוכנה על פי חוק רישום שיכונים ציבוריים
(הוראת השעה) תשכ"ד - 1964

תכנית מס' 1/1219/1



ק.מ. 1:1250

מחוז : הצפון

נפה : עכו

מקום : גרנות

גוש : א 18679



שטח התכנית : 52,815 דונם

חוק רישום שיכונים ציבוריים
תורת השעה - תשכ"ד - 1964
יצאת תאום
אויזר בהתאם לחוק הנ"ל
האויזר 28.4.67
החלטת ועד מנהל השיכון
החלטת ועד מנהל השיכון
החלטת ועד מנהל השיכון
החלטת ועד מנהל השיכון

חתימת המגיש : משרד השיכון והשיכון

חתימת היוזם : משרד השיכון והשיכון

חתימת בעל הקרקע : מנהל מוקדשי ישראל

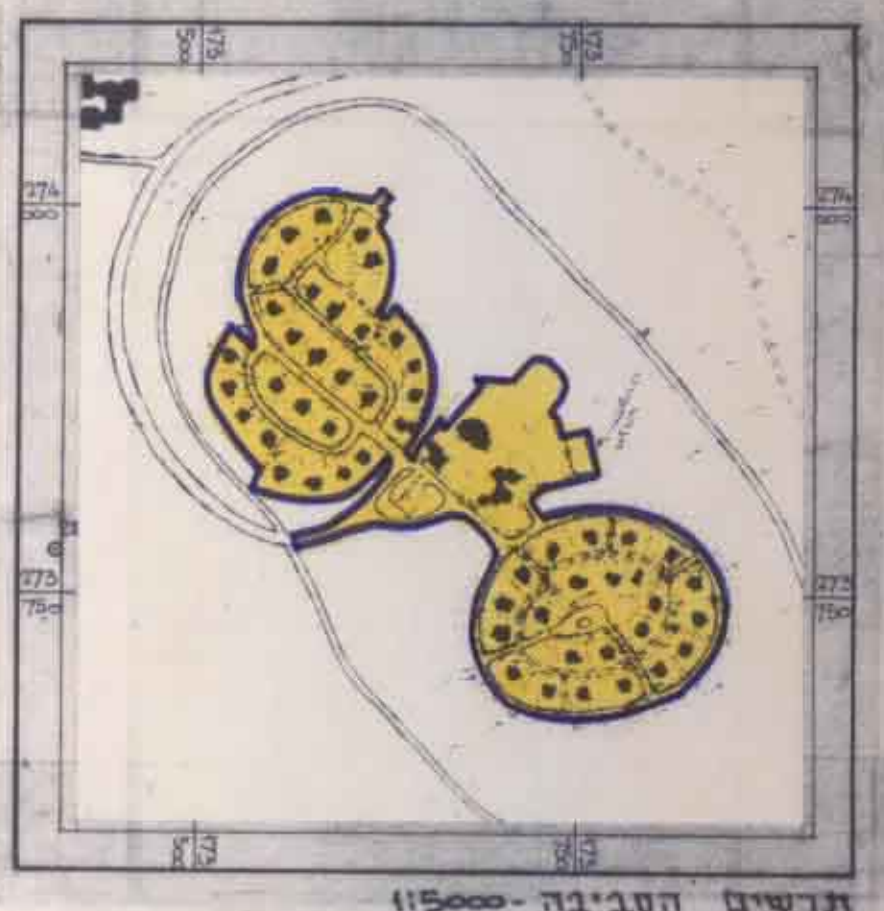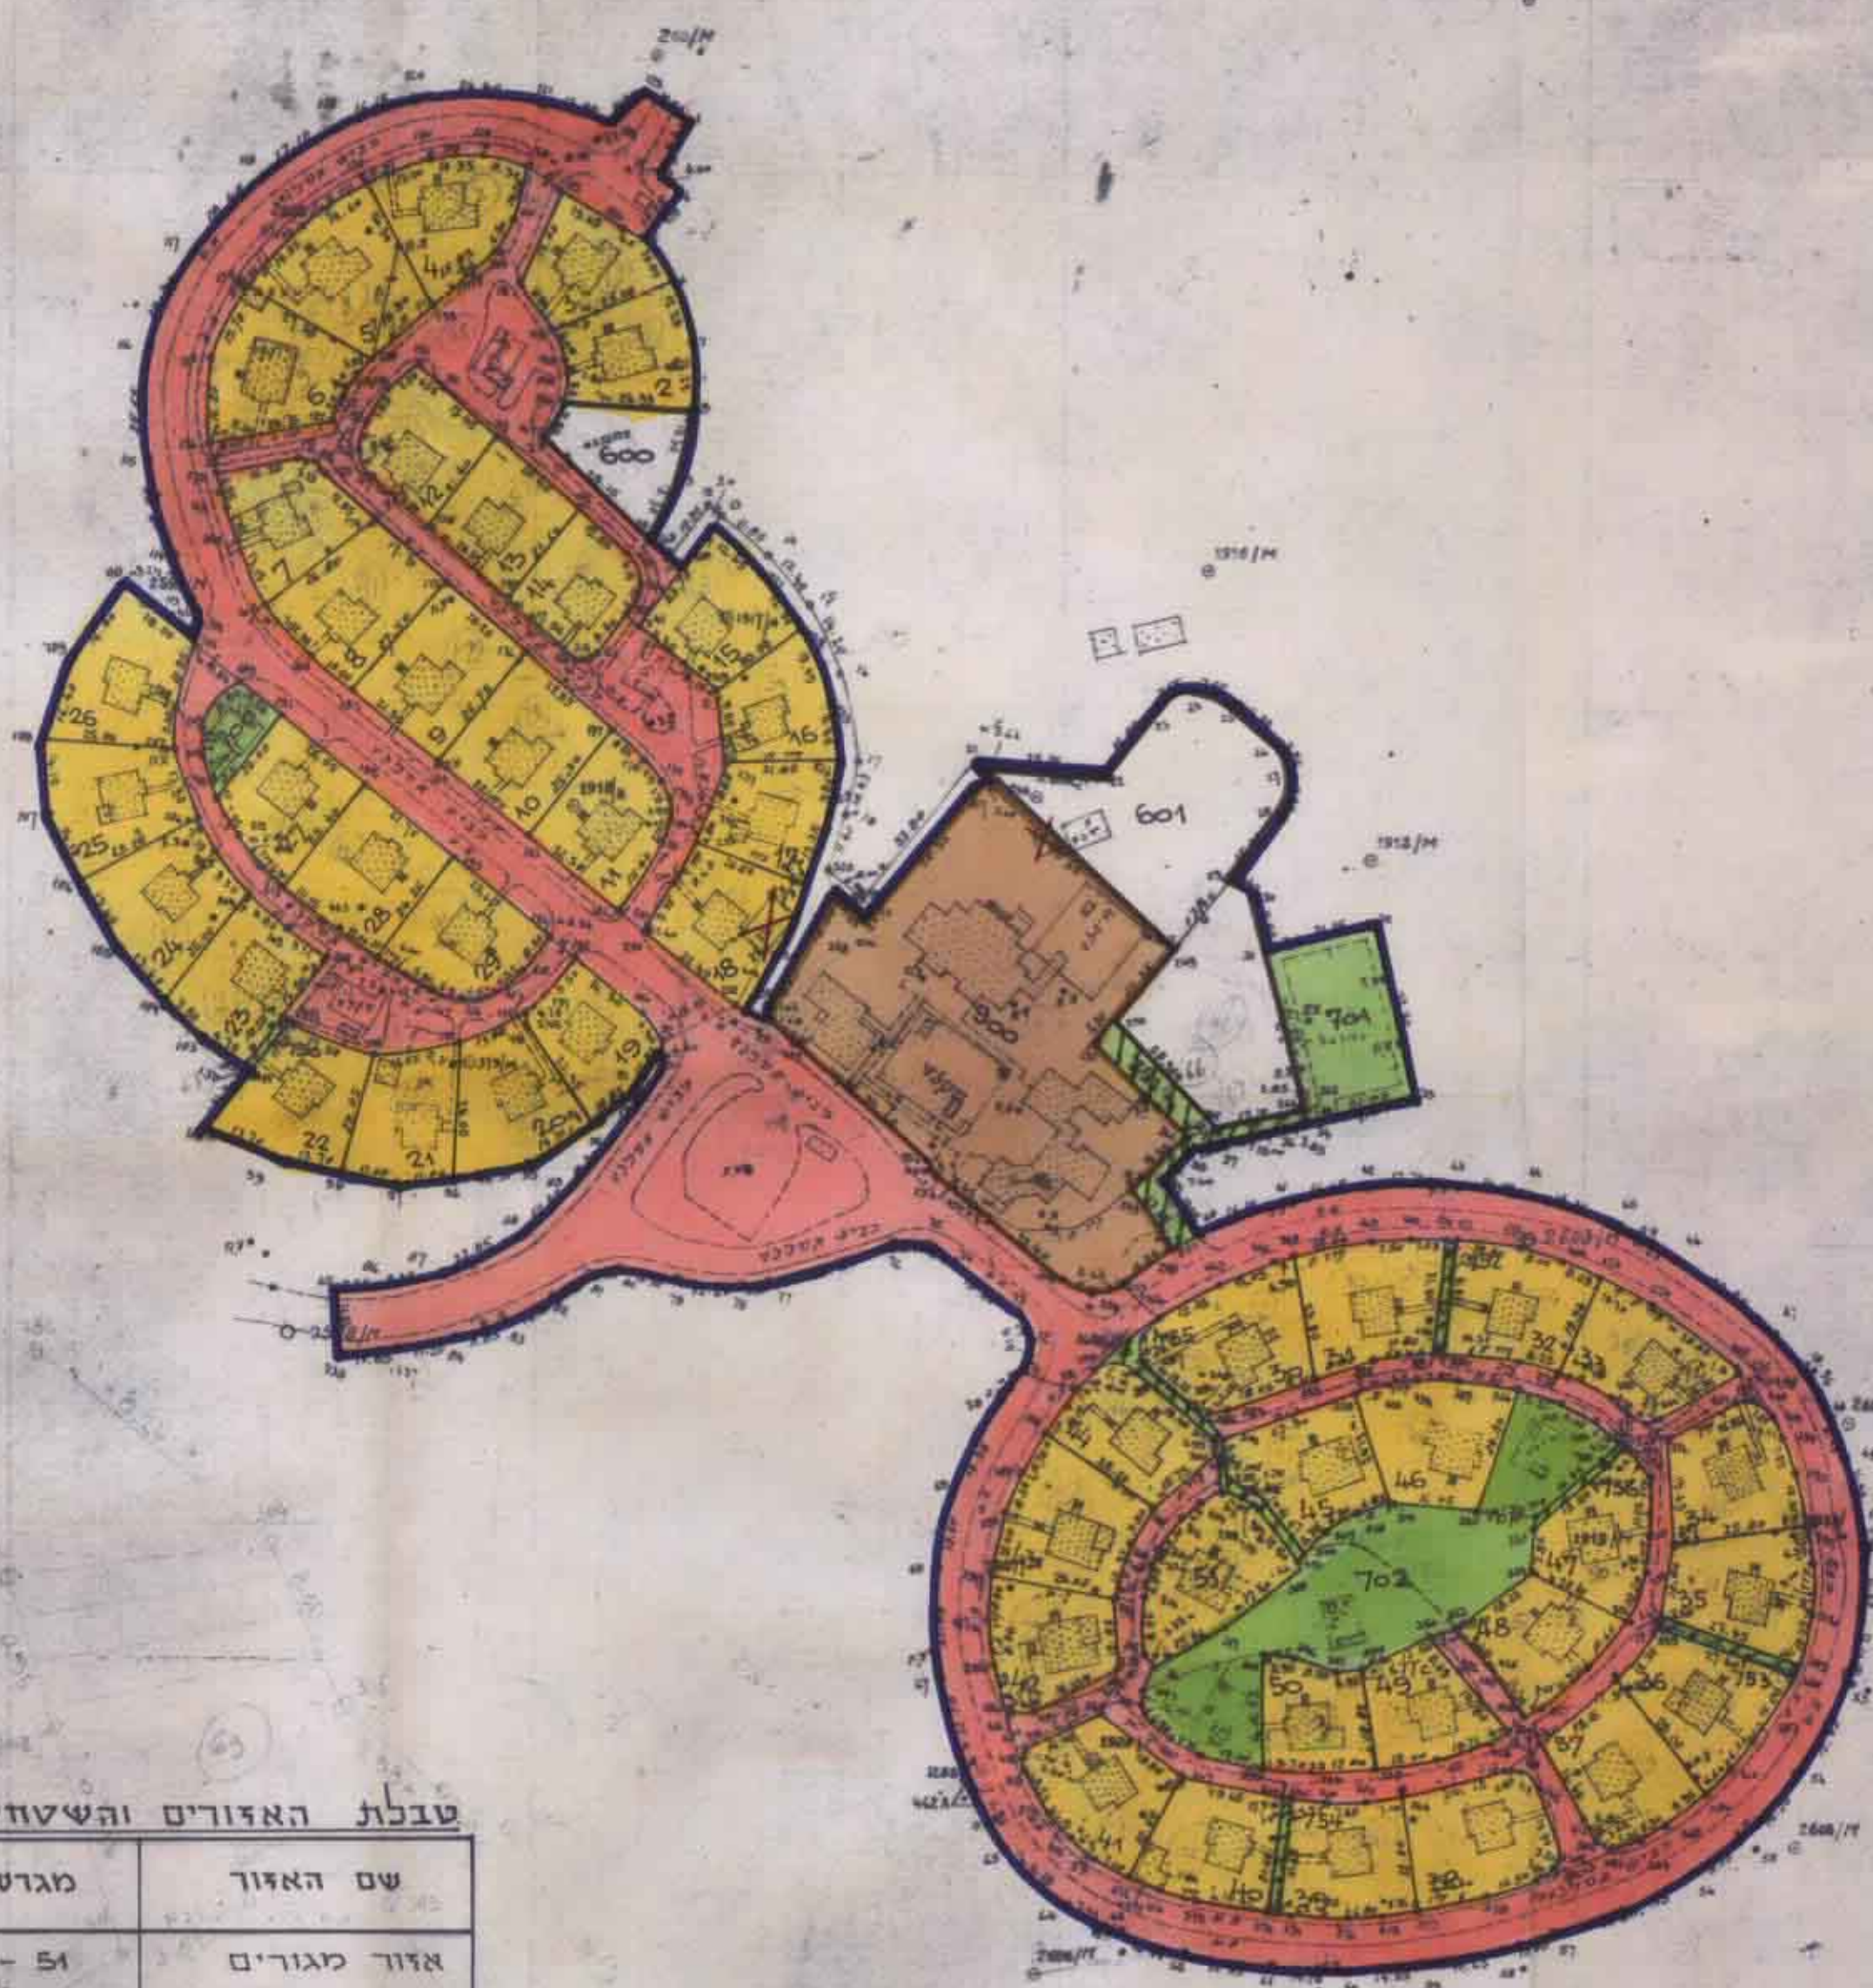

תנשים הטביבה - 1:150000

מקרא :

- אזור מגורים - קומה אחת
- מגרש לבנין ציבורי
- גן ציבורי (ש.צ.פ.)
- שטח שאינו כולל בתכנית
- דרך וחניה ציבורית
- דרך להולכי רגל (שביל)
- מבנה להדיסה

טבלת האזורים והשטחים

שם האזור	מגרש מס'	השטח בדונם	השטח-%
אזור מגורים	51 - 2	25,470	48,22
מגרש לבנין ציבורי	900	4,220	8,00
גן ציבורי	701 - 700	2,580	4,85
שטח שאינו כולל	601 - 600	2,500	4,73
דרך וחניה ציבורית		17,265	32,69
דרך להולכי רגל	756 - 750	0,780	1,48
סה"כ		52,815	100%

מבוסס על מפת מדידה של אגף המדידות המטטלוני (2/5/024/4689)