



מס' 11273/ג
 תאריך: 23.03.98
 מס' 1612/00

טבלת שטחים
 מצב מוצע

האזור	השטח במ"ר	השטח ב %
מגורים א	1257	86.0
דרכים	204	14.0
סה"כ	1461	100.0

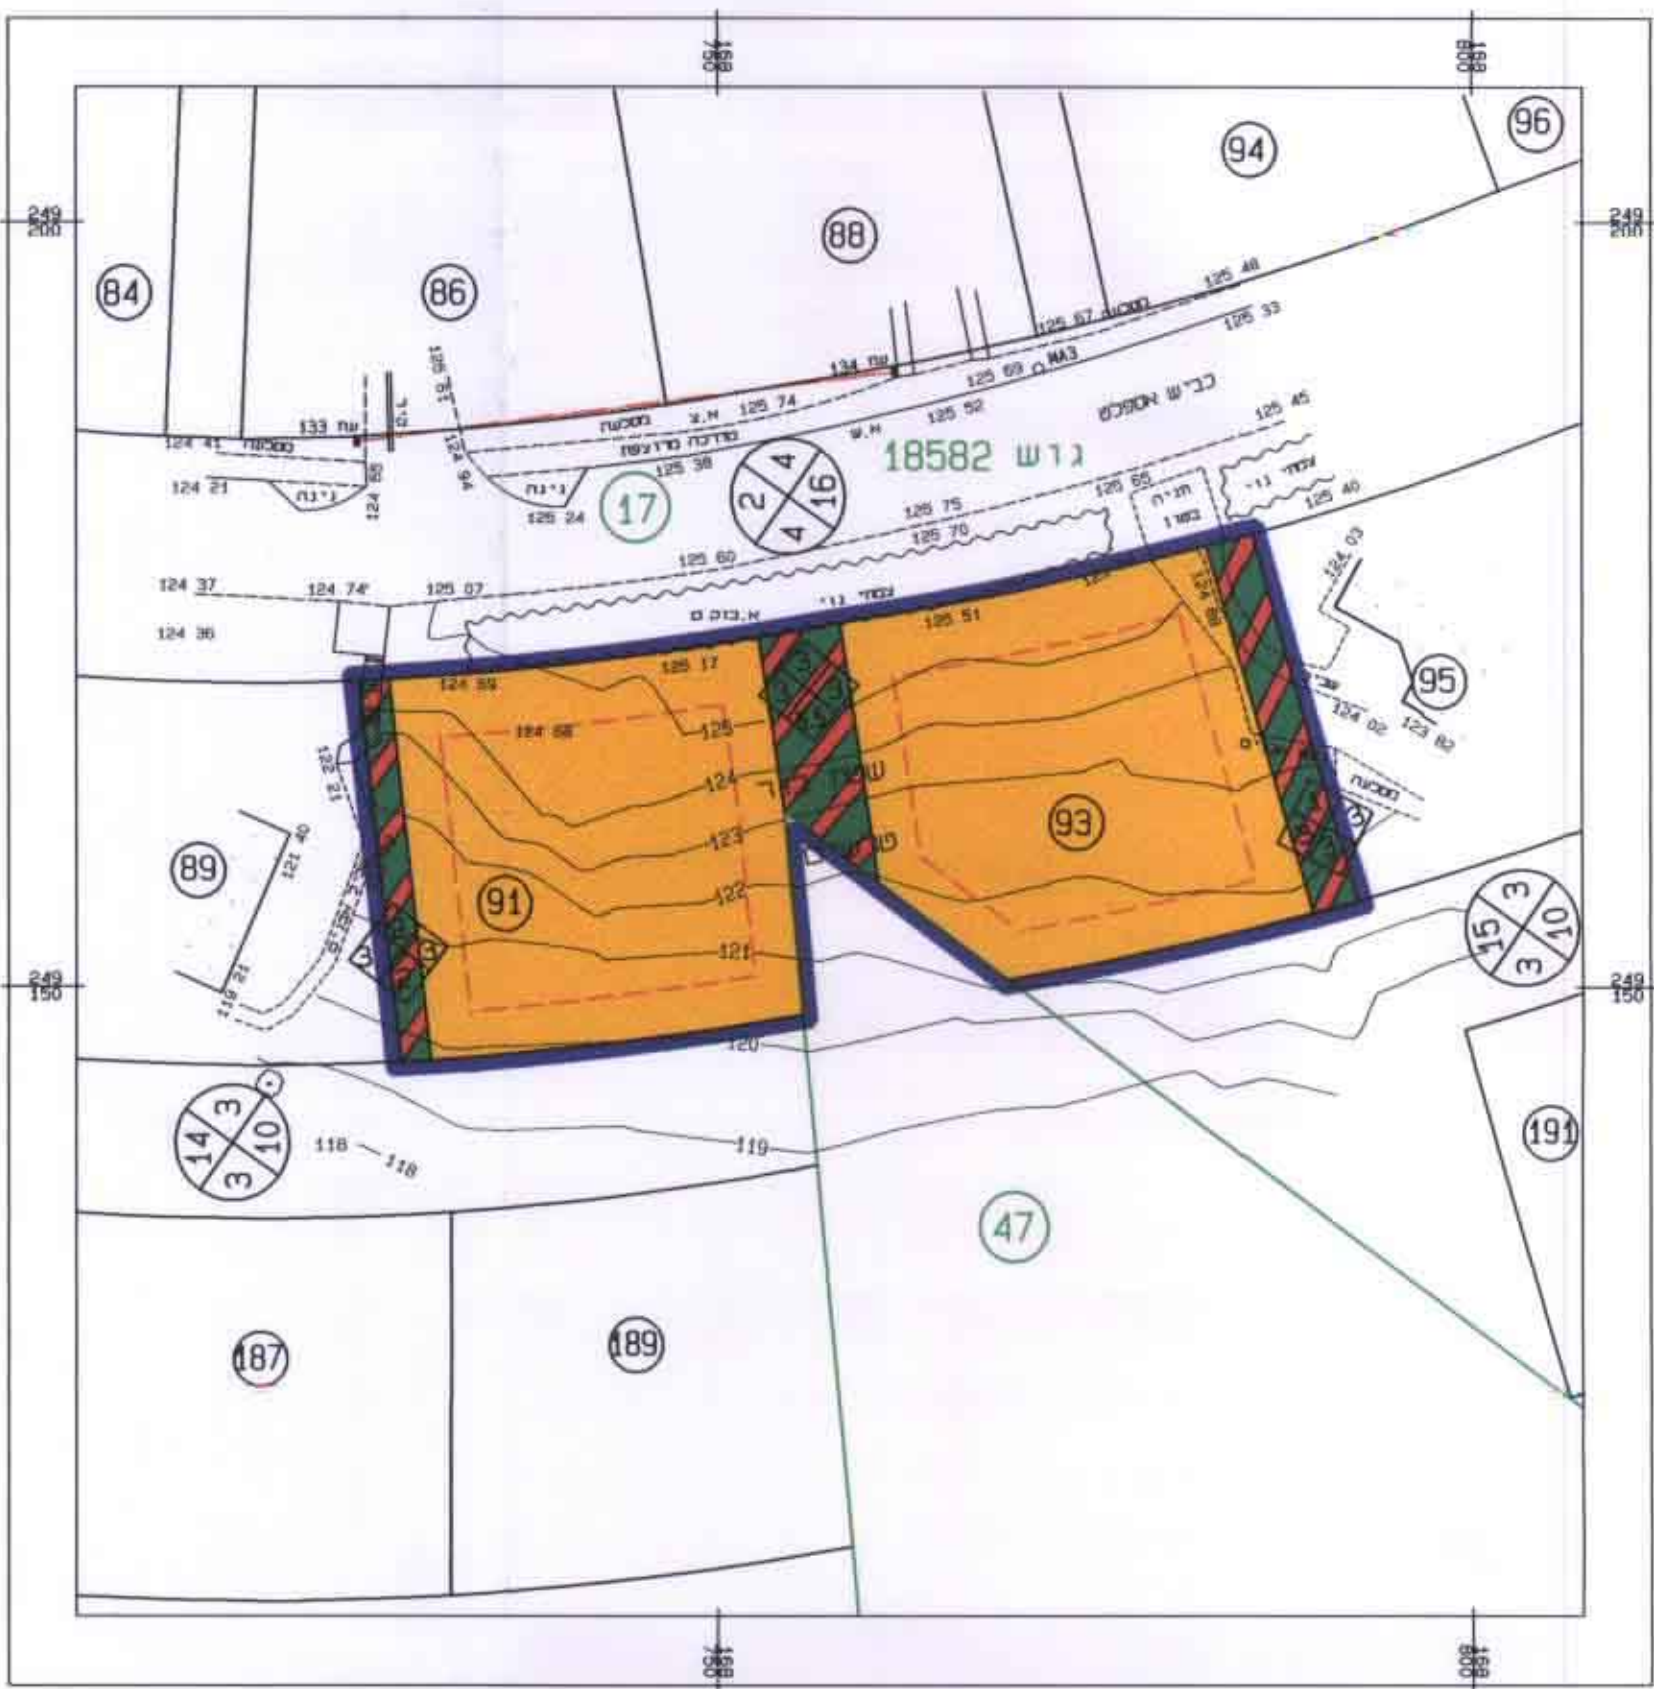

מצב מוצע קנ"מ 1:500

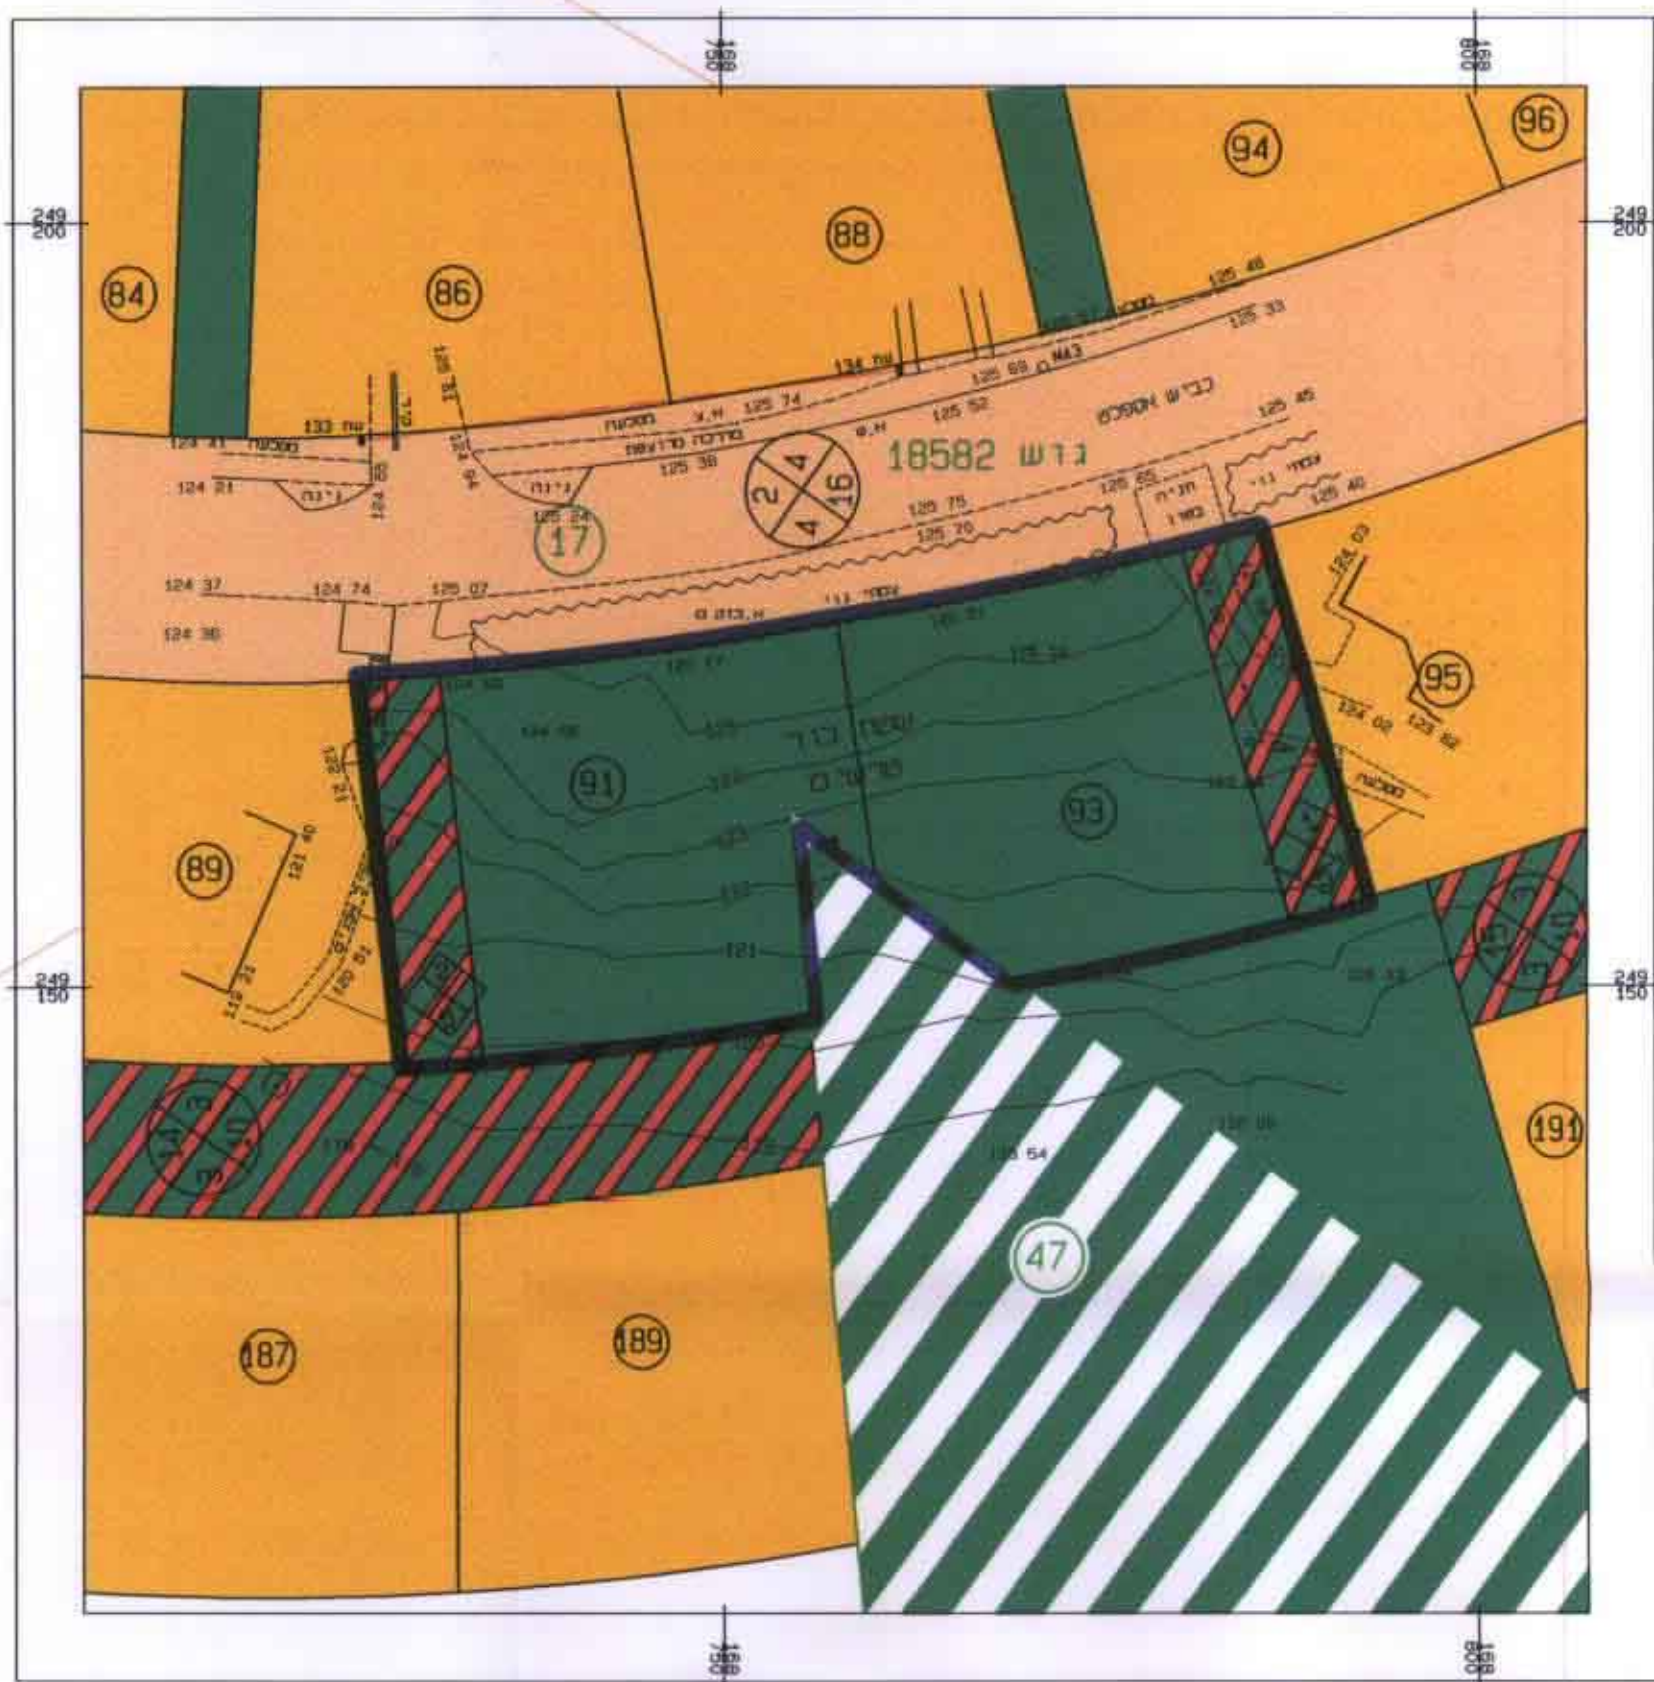

מצב מאושר קנ"מ 1:500

טבלת שטחים
 מצב קיים

האזור	השטח במ"ר	השטח ב %
שטח ציבורי פתוח	1210	82.8
דרכים	251	17.2
סה"כ	1461	100.0

מחוז צפון
 מרחב תיכונן מקומי משגב
תכנית מס' ג/11273
 המחווה שינוי לתכנית מתאר מצפה אביב,
 מס' ג/במ/234 שבחוקק
 צפן : 199
 נפה : 199
 רשות מקומית : משגב
 גוש : 18582
 חלקות : 17
 יוזם התכנית : אגודת מצפוד ארבעים
 ד.ג. משגב מיקוד 20187
 טכ/פקס 04-9948339
 מ.מ.י.
 קרית הבמשה, ת.ד. 580
 מקוד 17105 נצרת עכית טכ: 06-6552211




מתכננים

שטח התכנית : 1461 מ"ר
 מספר יחידות דיור : 2


מקרא :

- גבול התכנית
- גבול התכנית המאושרת
- גבול גוש
- גבול ומס' חלקה קיימת
- גבול ומס' מגרש מוצע
- שטח כאזור מגורים א'
- שטח ציבורי פתוח
- דרך קיימת ומאושרת
- שטח חקלאי
- דרך משולבת
- מס' דרך
- מרווח קדמי מינימלי
- רוחב דרך
- בניין קיים
- קו בניין
- קו העבר

תרשים מקום קנ"מ 1:5000

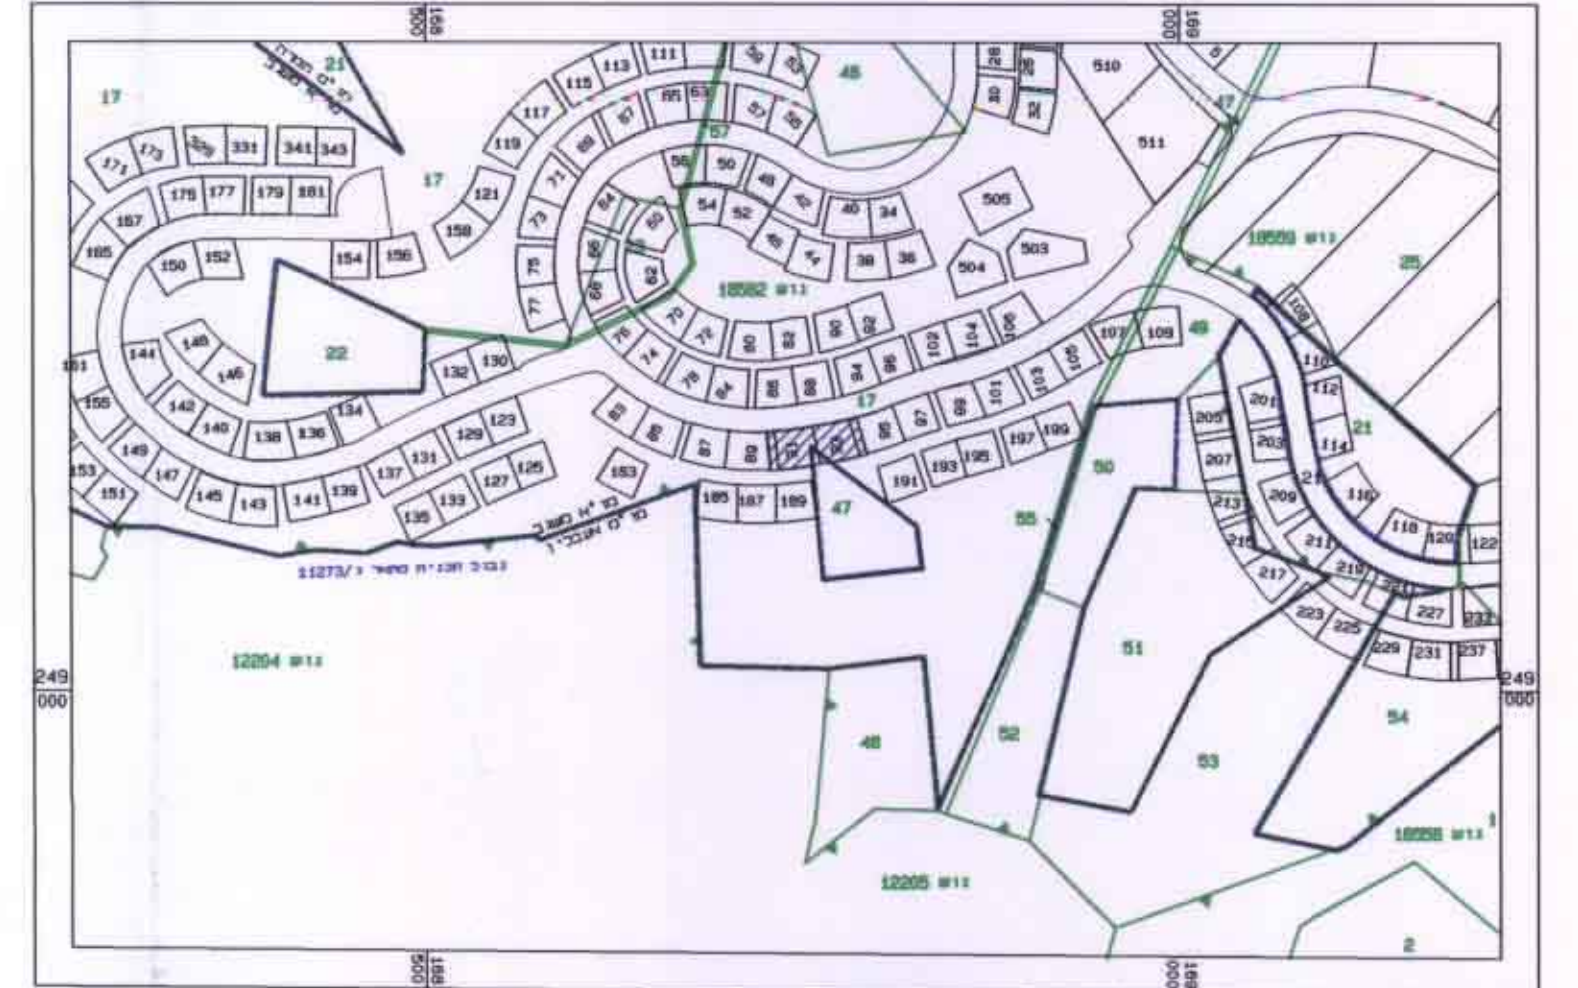

תרשים סביבה קנ"מ 1:100,000

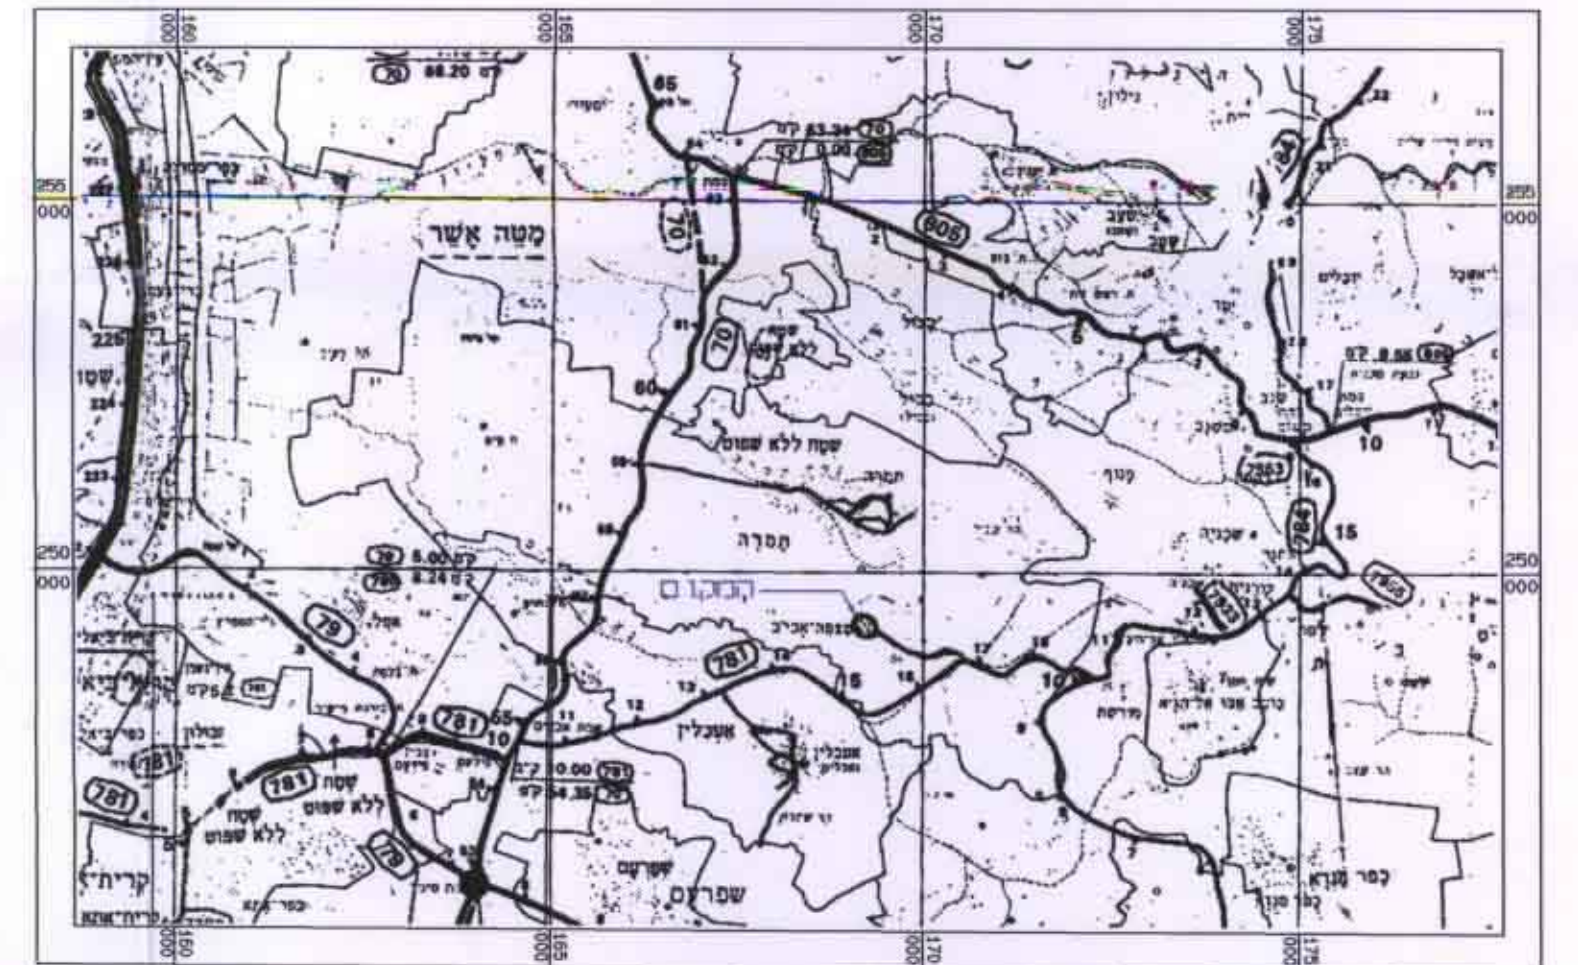

תאריך 8/8/00	יוזם התכנית
תאריך	יוזם מקומית
תאריך	מתכננים
תאריך	בעל הקרקע

תאריך: 23.03.98
 מס' 710
 עמית עשר
 24.3.98

