

מדינת ישראל
מחוז הצפון
מרחב הכנרת - גליל מרכזי
הועדה המקומית לתכנון ולבניה - הגליל המרכזי

כפר סכר

תכנית בנין ערים מעורבת מס' 2740/ג
המפורטת שינוי לז' א. תכנית בנין ערים מעורבת מס' 3/72-1
ב.

ונקראת - "שיכון בכפר סכר - קטבים ג' ו-ד".

מחוז: צפון
נפה: עכו
מספר: כפר סכר

קרקע כלולה: גוש 18525 חלקה 5, 64 (דרך).
גוש 18529 חלקה 40-69, 72-84, 125-131, 132 (דרך), 220 (דרך).

שטח תכנית: 38.5 דונם
יזום התכנית: משרד השכון
בעל הקרקע: מנהל מקרקעי ישראל
מחבר התכנית: עמוס לבנת - אדריכל ומתכנן ערים

טבלת ריכוז שטחים בדונמים ובאחוזים (2)

ייעוד	כנרתים	סכני	ס.ג.	דרכים	דרכים לתחלוכי רגל	שטח
רונם	27.3	0.8	2.2	1.9	10.3	38.5
אחוזים	60.4	2.1	5.7	4.9	26.7	100.0

(1) לפי תכנית חלוקה מס' סדורי 66/62, המפורטת לתכנית בנין ערים.
(2) סדור בצורה גרפית מחברים זה.

עמוס לבנת
אדריכל

תכנית זו מעורבת ל- 8.8.76


הועדה המקומית לתכנון ולבניה
מס' 2740/ג
תאריך: 20.9.76
מנכ"ל: [חתימה]
מנכ"ל: [חתימה]

תכנית מס' 2740
מורסמה למתן חוקת בילקוט
מס' 2740
מס' 2740
מס' 2740



חוק התכנון והבניה תשכ"ה-1965
מחוז: [חתימה]
מרחב תכנון מקומי: [חתימה]
תכנית: [חתימה]
הועדה המחוזית בשיבתה ה- [חתימה]
מיום: [חתימה]
החליטה להפקיד את התכנית למשרד לעיל.
סמ מנהל כללי לתכנון וייעוץ: [חתימה]

מסדר הפנים
חוק התכנון והבניה תשכ"ה-1965
מחוז: [חתימה]
מרחב תכנון מקומי: [חתימה]
תכנית: [חתימה]
הועדה המחוזית בשיבתה ה- [חתימה]
מיום: [חתימה]
החליטה לתת חוקת לתכנית למשרד לעיל.
סמ מנהל כללי לתכנון וייעוץ: [חתימה]

- סקרא:
- גבול ח.ג.פ. 1-3/72
 - גבול שטח תכנון
 - גבול גוש
 - מספר גוש
 - גבול חלקה קיימת ומספרה לביטול
 - גבול חלקה מוצעת ומספרה
 - שטח לסכני מגורים
 - שטח לסכני ציבור
 - שטח ציבורי פתוח
 - דרך להולכי רגל
 - מספר דרך להולכי רגל
 - דרך קיימת
 - הרחבת דרך
 - מספר דרך
 - רוחב הדרך כפי
 - מרחב בניה מינימלי
 - דרך להולכי רגל לביטול

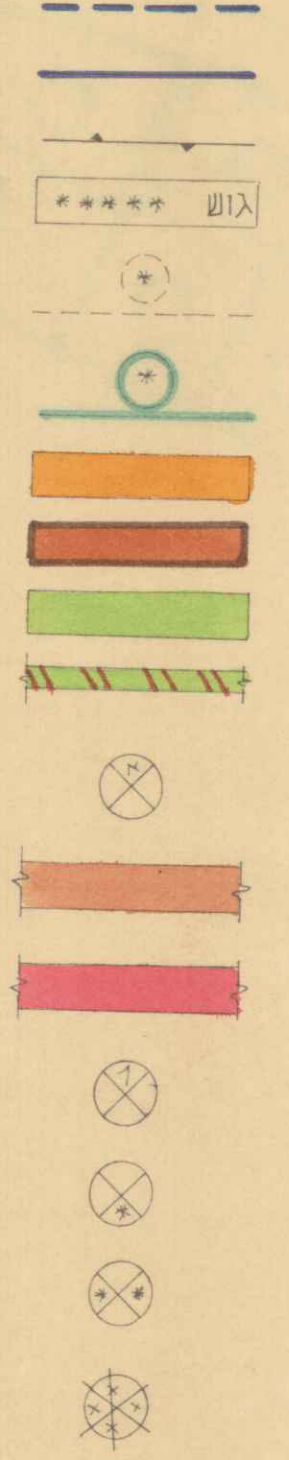

תכנית השטח
1: 1/250
0 50 100 מ'

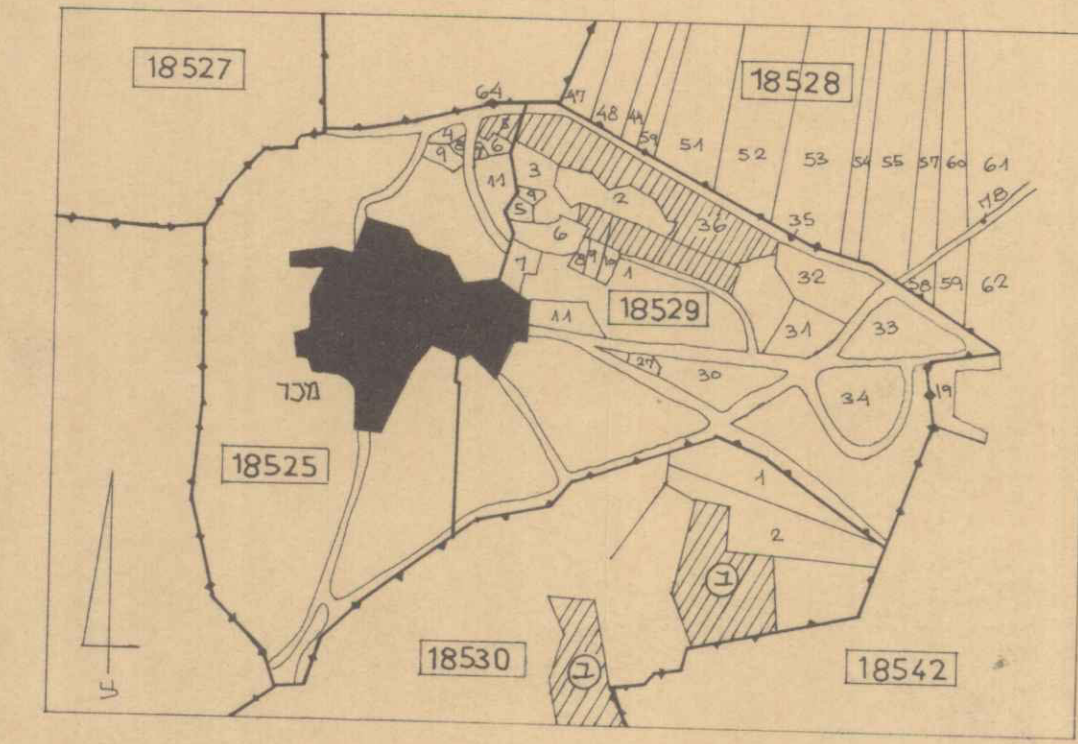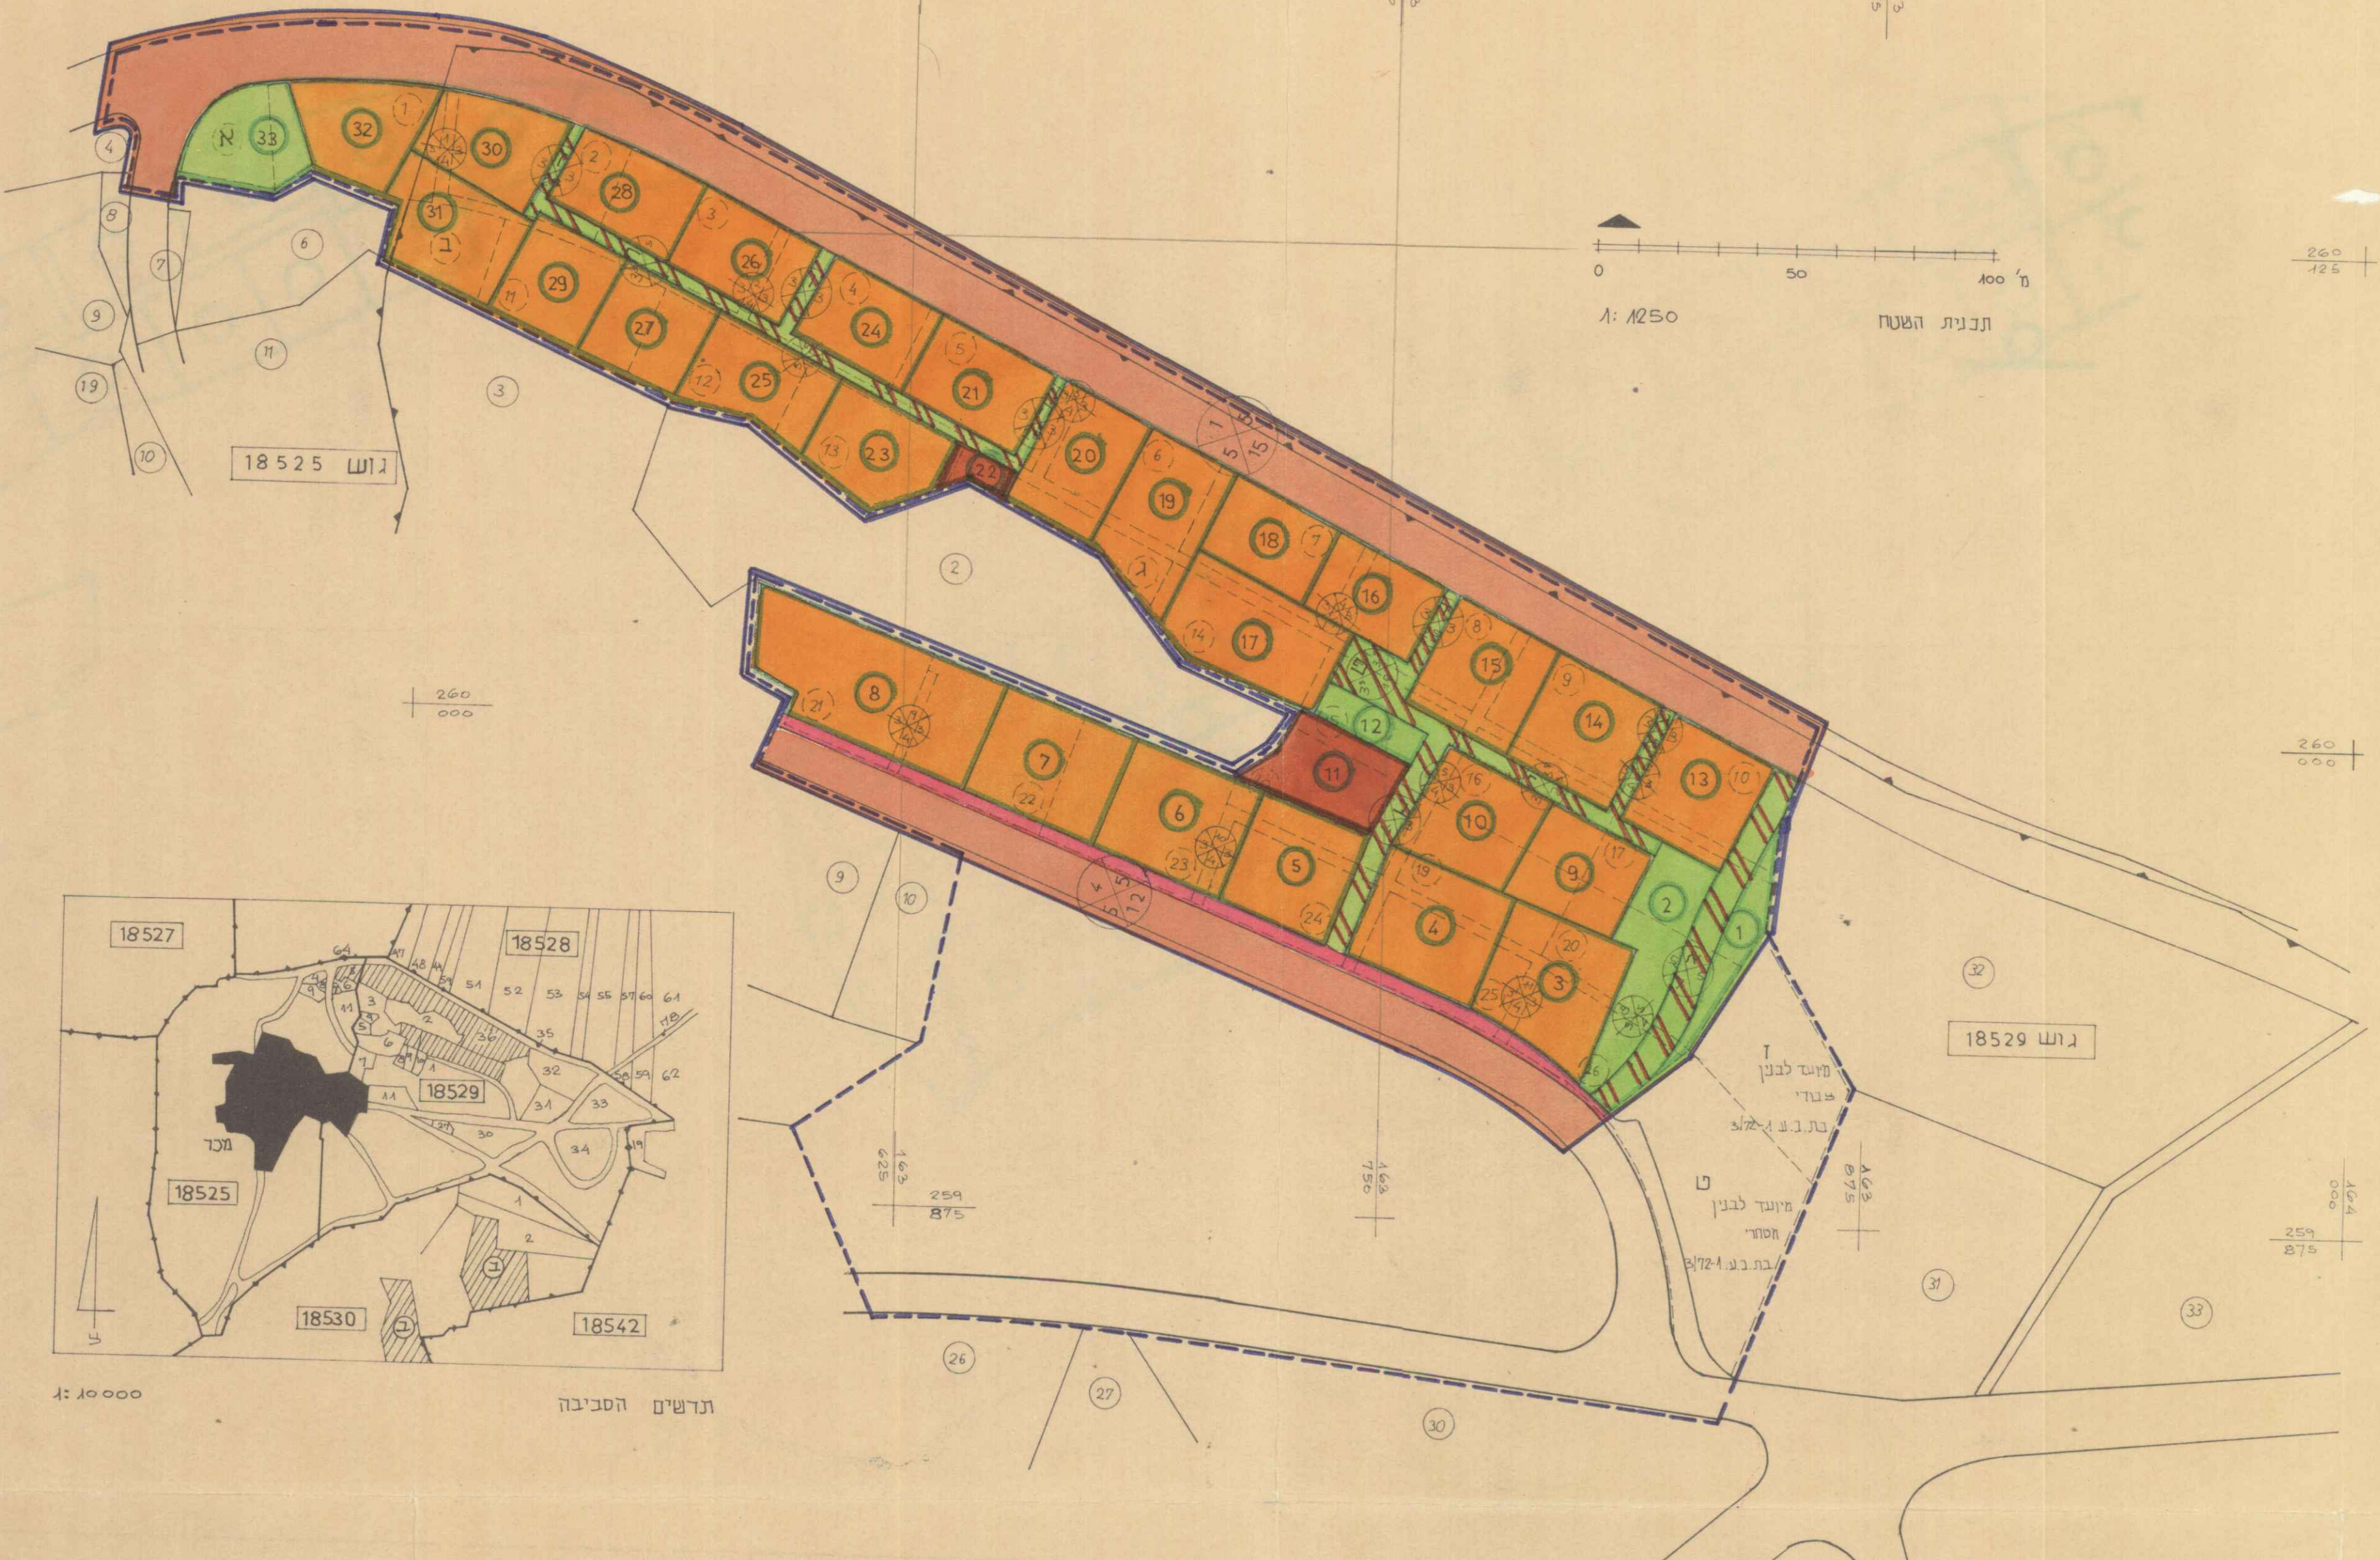

תרשים הסביבה
1: 1/10000