

מ"מ 1/433/ג/מ/ק/ס 1/433/ג/מ/ק/ס סכ"מ כ"א ז"ב

ועדה מקומית עפולה  
 תשס"ב 1/433/ג/מ/ק/ס  
 215788

מרחב תכנון מקומי עפולה  
 תחבובית מס' 1/433/ג/מ/ק/ס  
 המחוזת שיעור לתחבובית מפורטת  
 מס' 433/ג

מחוז : העפמן  
 מפה : ירמלאי  
 מקום : עפולה  
 נושא : 16708  
 חלקות : 57

שם התחבובית : רחוקציד עפולה  
 שטח התחבובית : 0.953 פ"ד  
 יוזם : יוסף אפרים ובני-רחוקציד עפולה  
 טל : 06-6403070  
 פגל הקרקע : יוסף אפרים ובני-רחוקציד עפולה  
 טל : 06-6403070  
 עורך התחבובית : "רותם - שפיר"  
 חברה למדידת תכנון ייזום פית' תכנון תחבובית  
 ע"ש ארילוחוב 16 עפולה  
 פל : 06-5594970 פקס : 06-5595164


קריש : 1 : 500  
 תחבובית :  
 יוזם התוכנית  
 בעל הגר' נג'

מקרא :

- גבול התכנית - קו כחול רצוף
- גבול חלקה - קו שחור רציף
- מספר דרך - ספרה ברבע העיגול של העיגול
- רוחב הדרך - ספרה ברבע הרוחבו של העיגול
- קווי בניין מינימליים - ספרות ברבעים הצדים של העיגול
- אזור מגורים - א' כחום




תרשים סכ"מ 1:4250

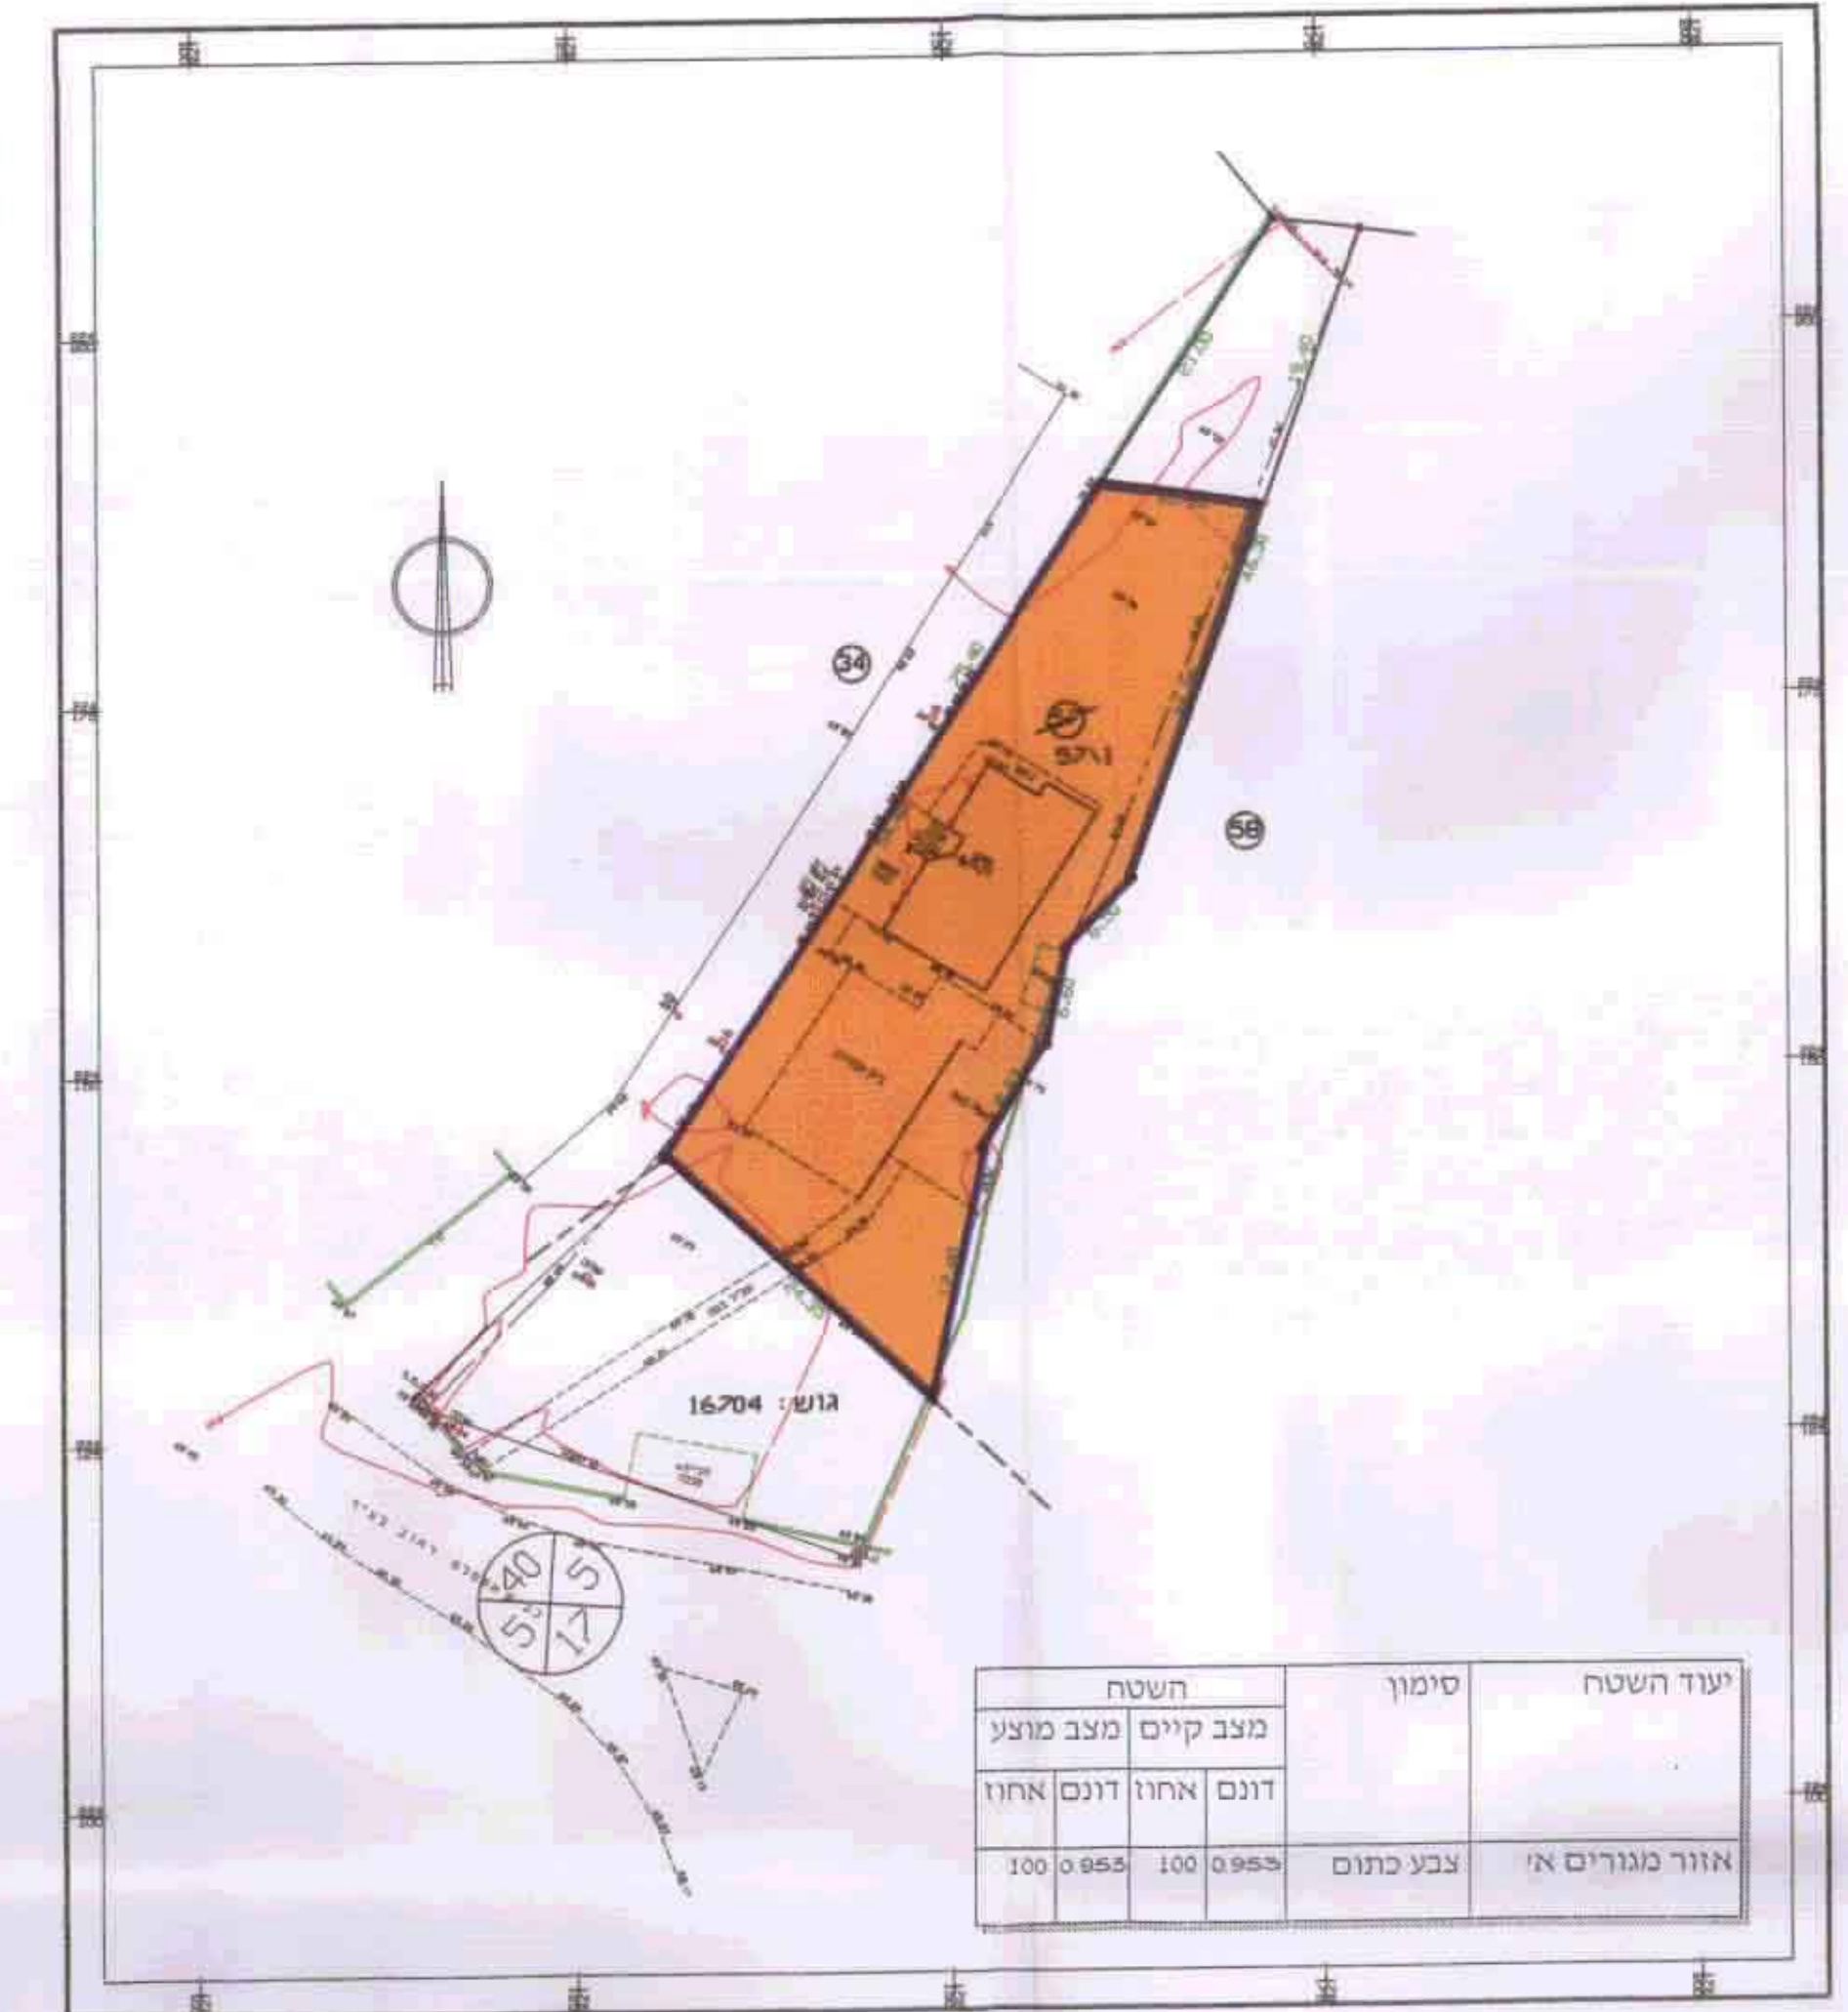

יעוד השטח	סימון	השטח
מזב קיים	100	0.953
מזב מוצע	100	0.953
אזור מגורים א'	צבע כחום	

מצב מוצע 1 : 500

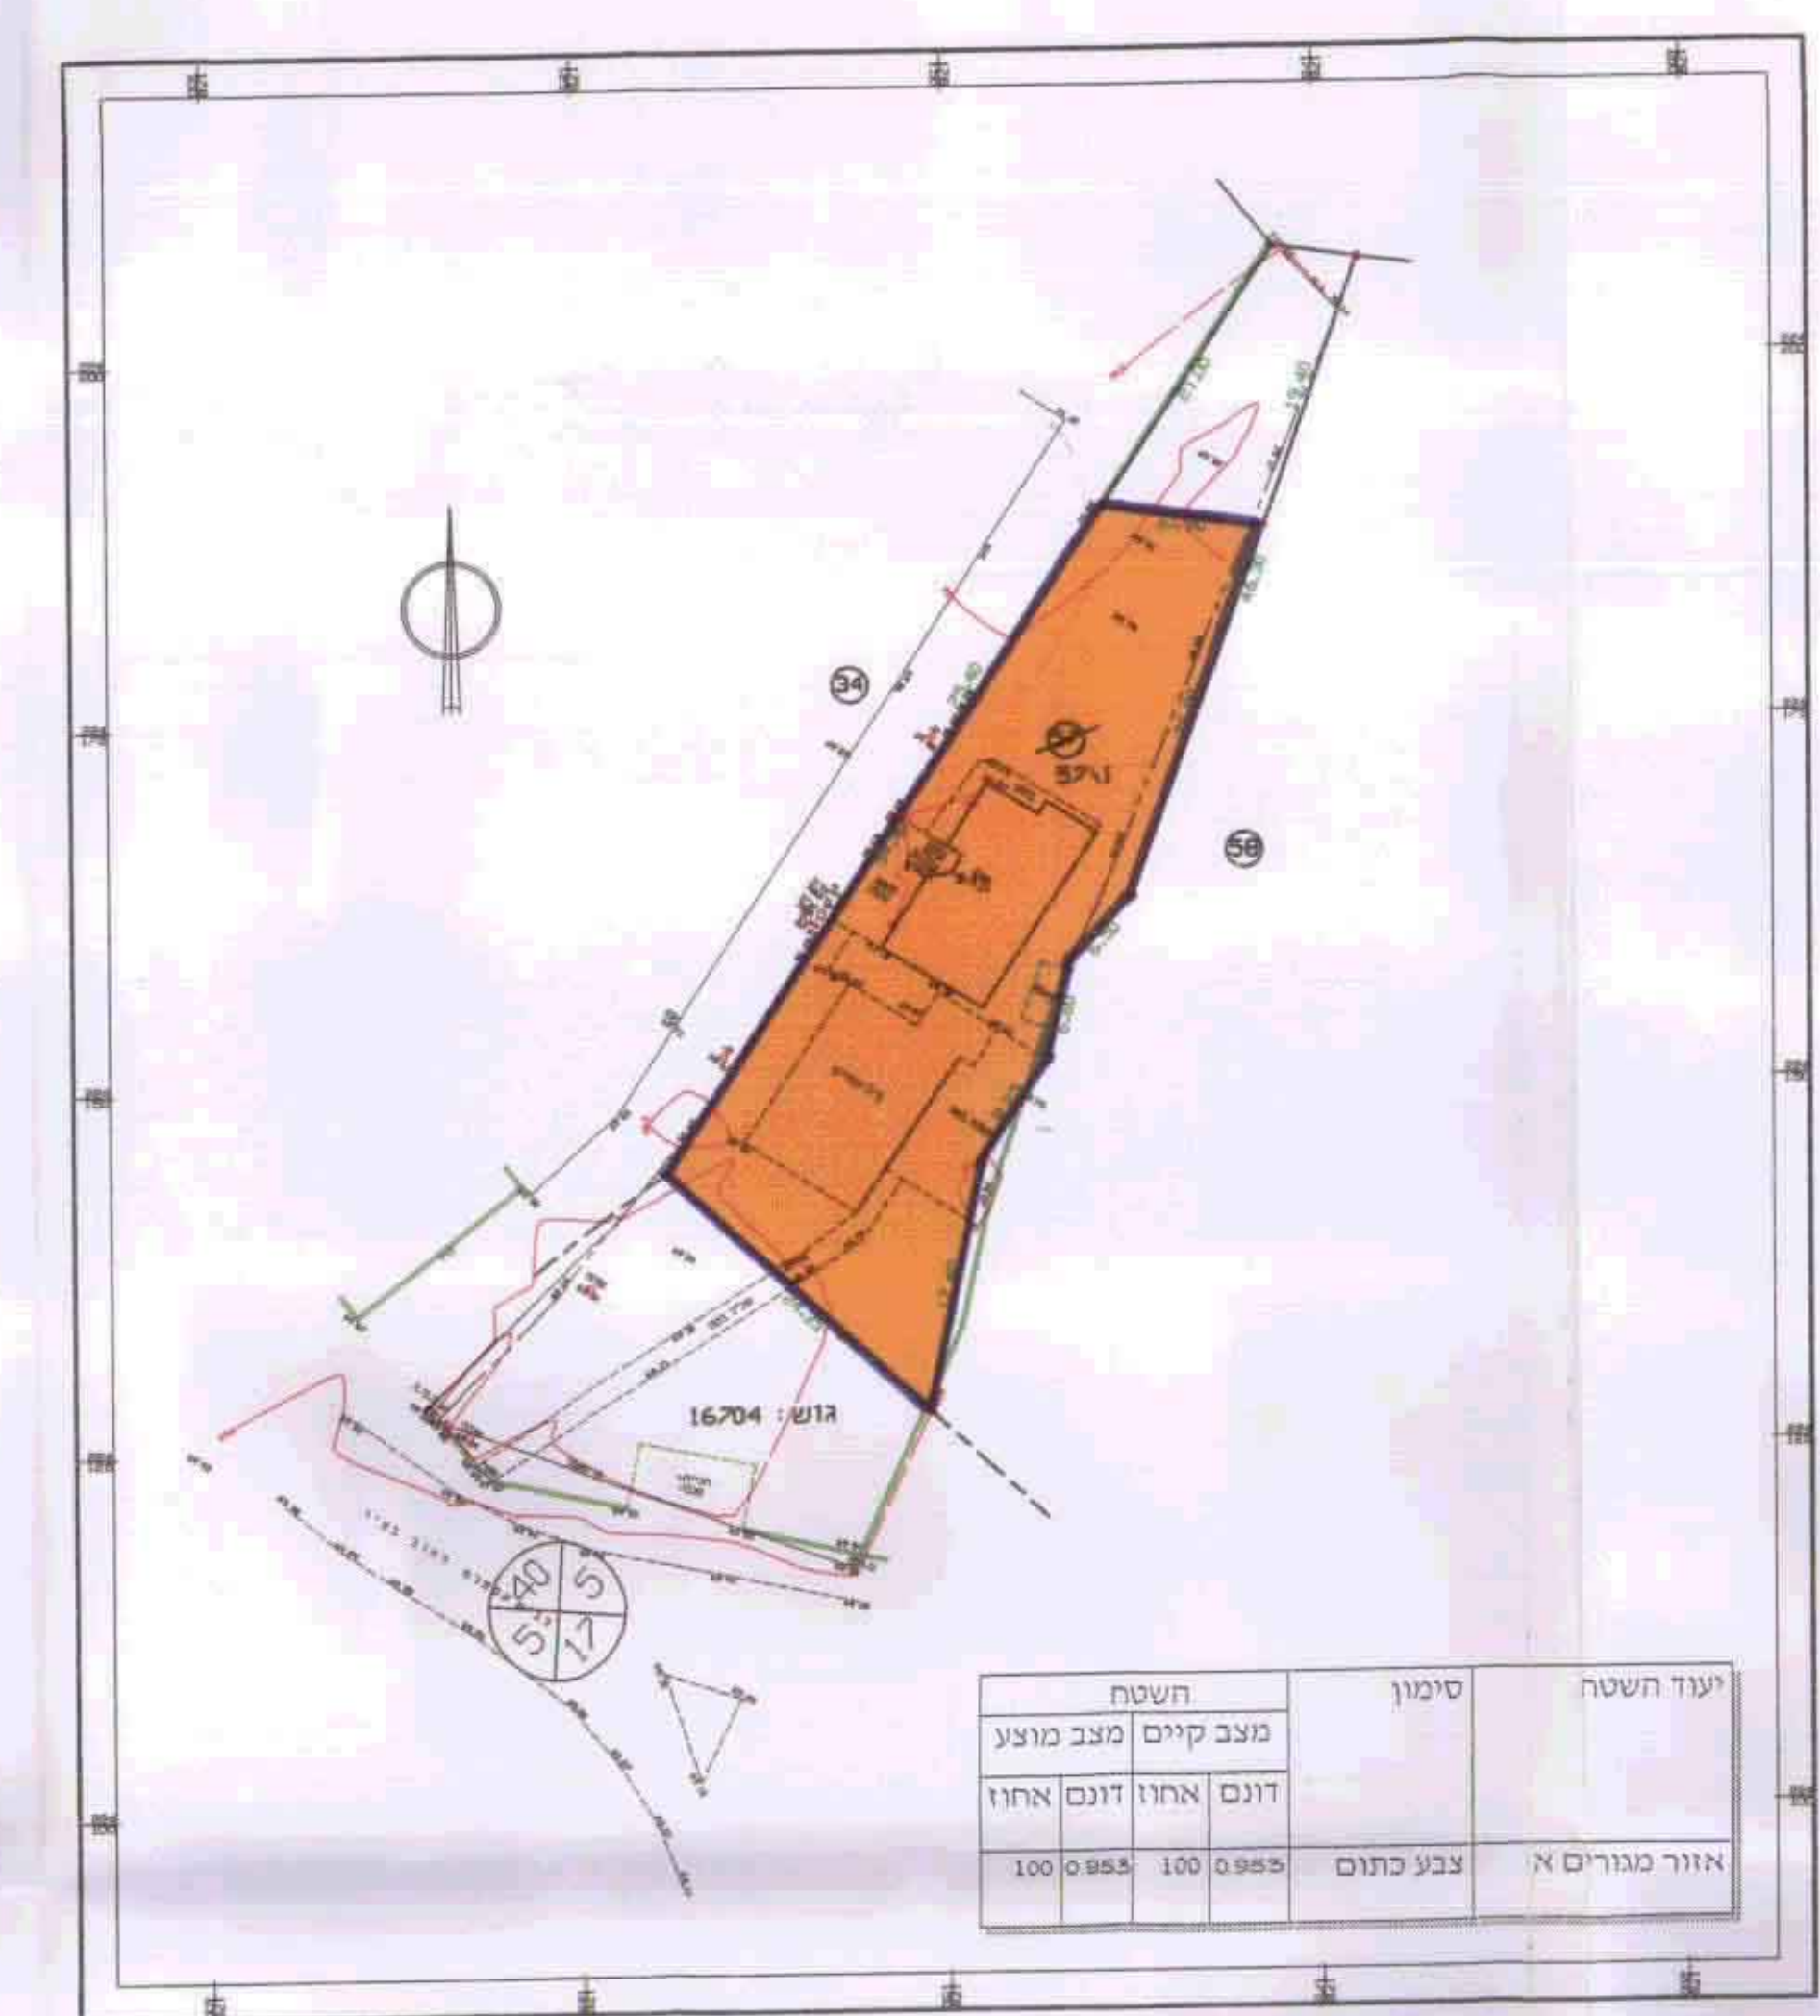

יעוד השטח	סימון	השטח
מזב קיים	100	0.953
מזב מוצע	100	0.953
אזור מגורים א'	צבע כחום	

מצב קיים 1 : 500

שם האזור (שטח עיקרי)	גודל נגרש (מ"ר)	בסיס קווי בניין	אחוזי בנייה ושטח בנייה מקסימלי	גובה בניין מקסימלי	זווית כניס
קיים	600	2	20	20	40
מוצע	600	3	33	23	46

\* קו בניין צידו 3 מ' ללא תלות.