

מחזור הצפון

מרחב תכנון מקומי-מבוא העמקים.
התכנית בסמכות הועדה המחוזית.

תכנית מס"ג 11559

המהווה - שינוי יעוד מאזור חקלאי לאזור מגורים א.
- שינוי לתכנית מס"ג 5249 (בתוקף)

טבלת שטחים: שטחים ואחוזים מצב קיים ומצב מוצע.

מקרא	יעוד קרקע	מצב קיים מ"ר באחוזים	מצב מוצע מ"ר באחוזים
	אזור חקלאי	273 36.9%	273 36.9%
	אזור מגורים א	240 32.4%	513 69.3%
	דרך קיימת \ מאושרת	227 30.7%	227 30.7%
	סה"כ	740 100%	740 100%

מקרא:

	גבול תכנית.
	גבול תכנית מאושרת.
	מס"ג הדרך.
	מרווחים קדמים מינימליים. רוחב הדרך.
	גבול ומספר חלקה רשומה.
	גבול ומספר מגרש.
	גבול גוש.
	קר בניין.
	להריטה.

דו"ר יורם אברהם
Architectural & Planning
AA Town Planner Landscape Art
Tel: 06-6461896 Fax: 06-6576387

סוהיל זדאן
מועד מוסמך
רינה
06-8565079

עורך התכנית. מודד מוסמך.

הועדה המקומית.

15.02.2000 תאריך עדכון.
30.01.2000
15.08.1998 תאריך להפקדה.
למתן תוקף.

הודעה על אישור תכנית מס"ג 11559
תוקף: 10.12.2000

מס"ג תכנית מס"ג 11559
1965
1989
הועדה המחוזית לתכנון ובנייה
ביום 10.12.2000



מ"מ ריינה. אברהם דו"ר - אדריכל מ.ר. 98
ת.ד. 10737 נצרת 16410. פקס: 06-6576387

חתימות:

יוזם התכנית:

בעלי הקרקע:

אברהם דו"ר, ריינה, אברהם דו"ר, ריינה, אברהם דו"ר, ריינה

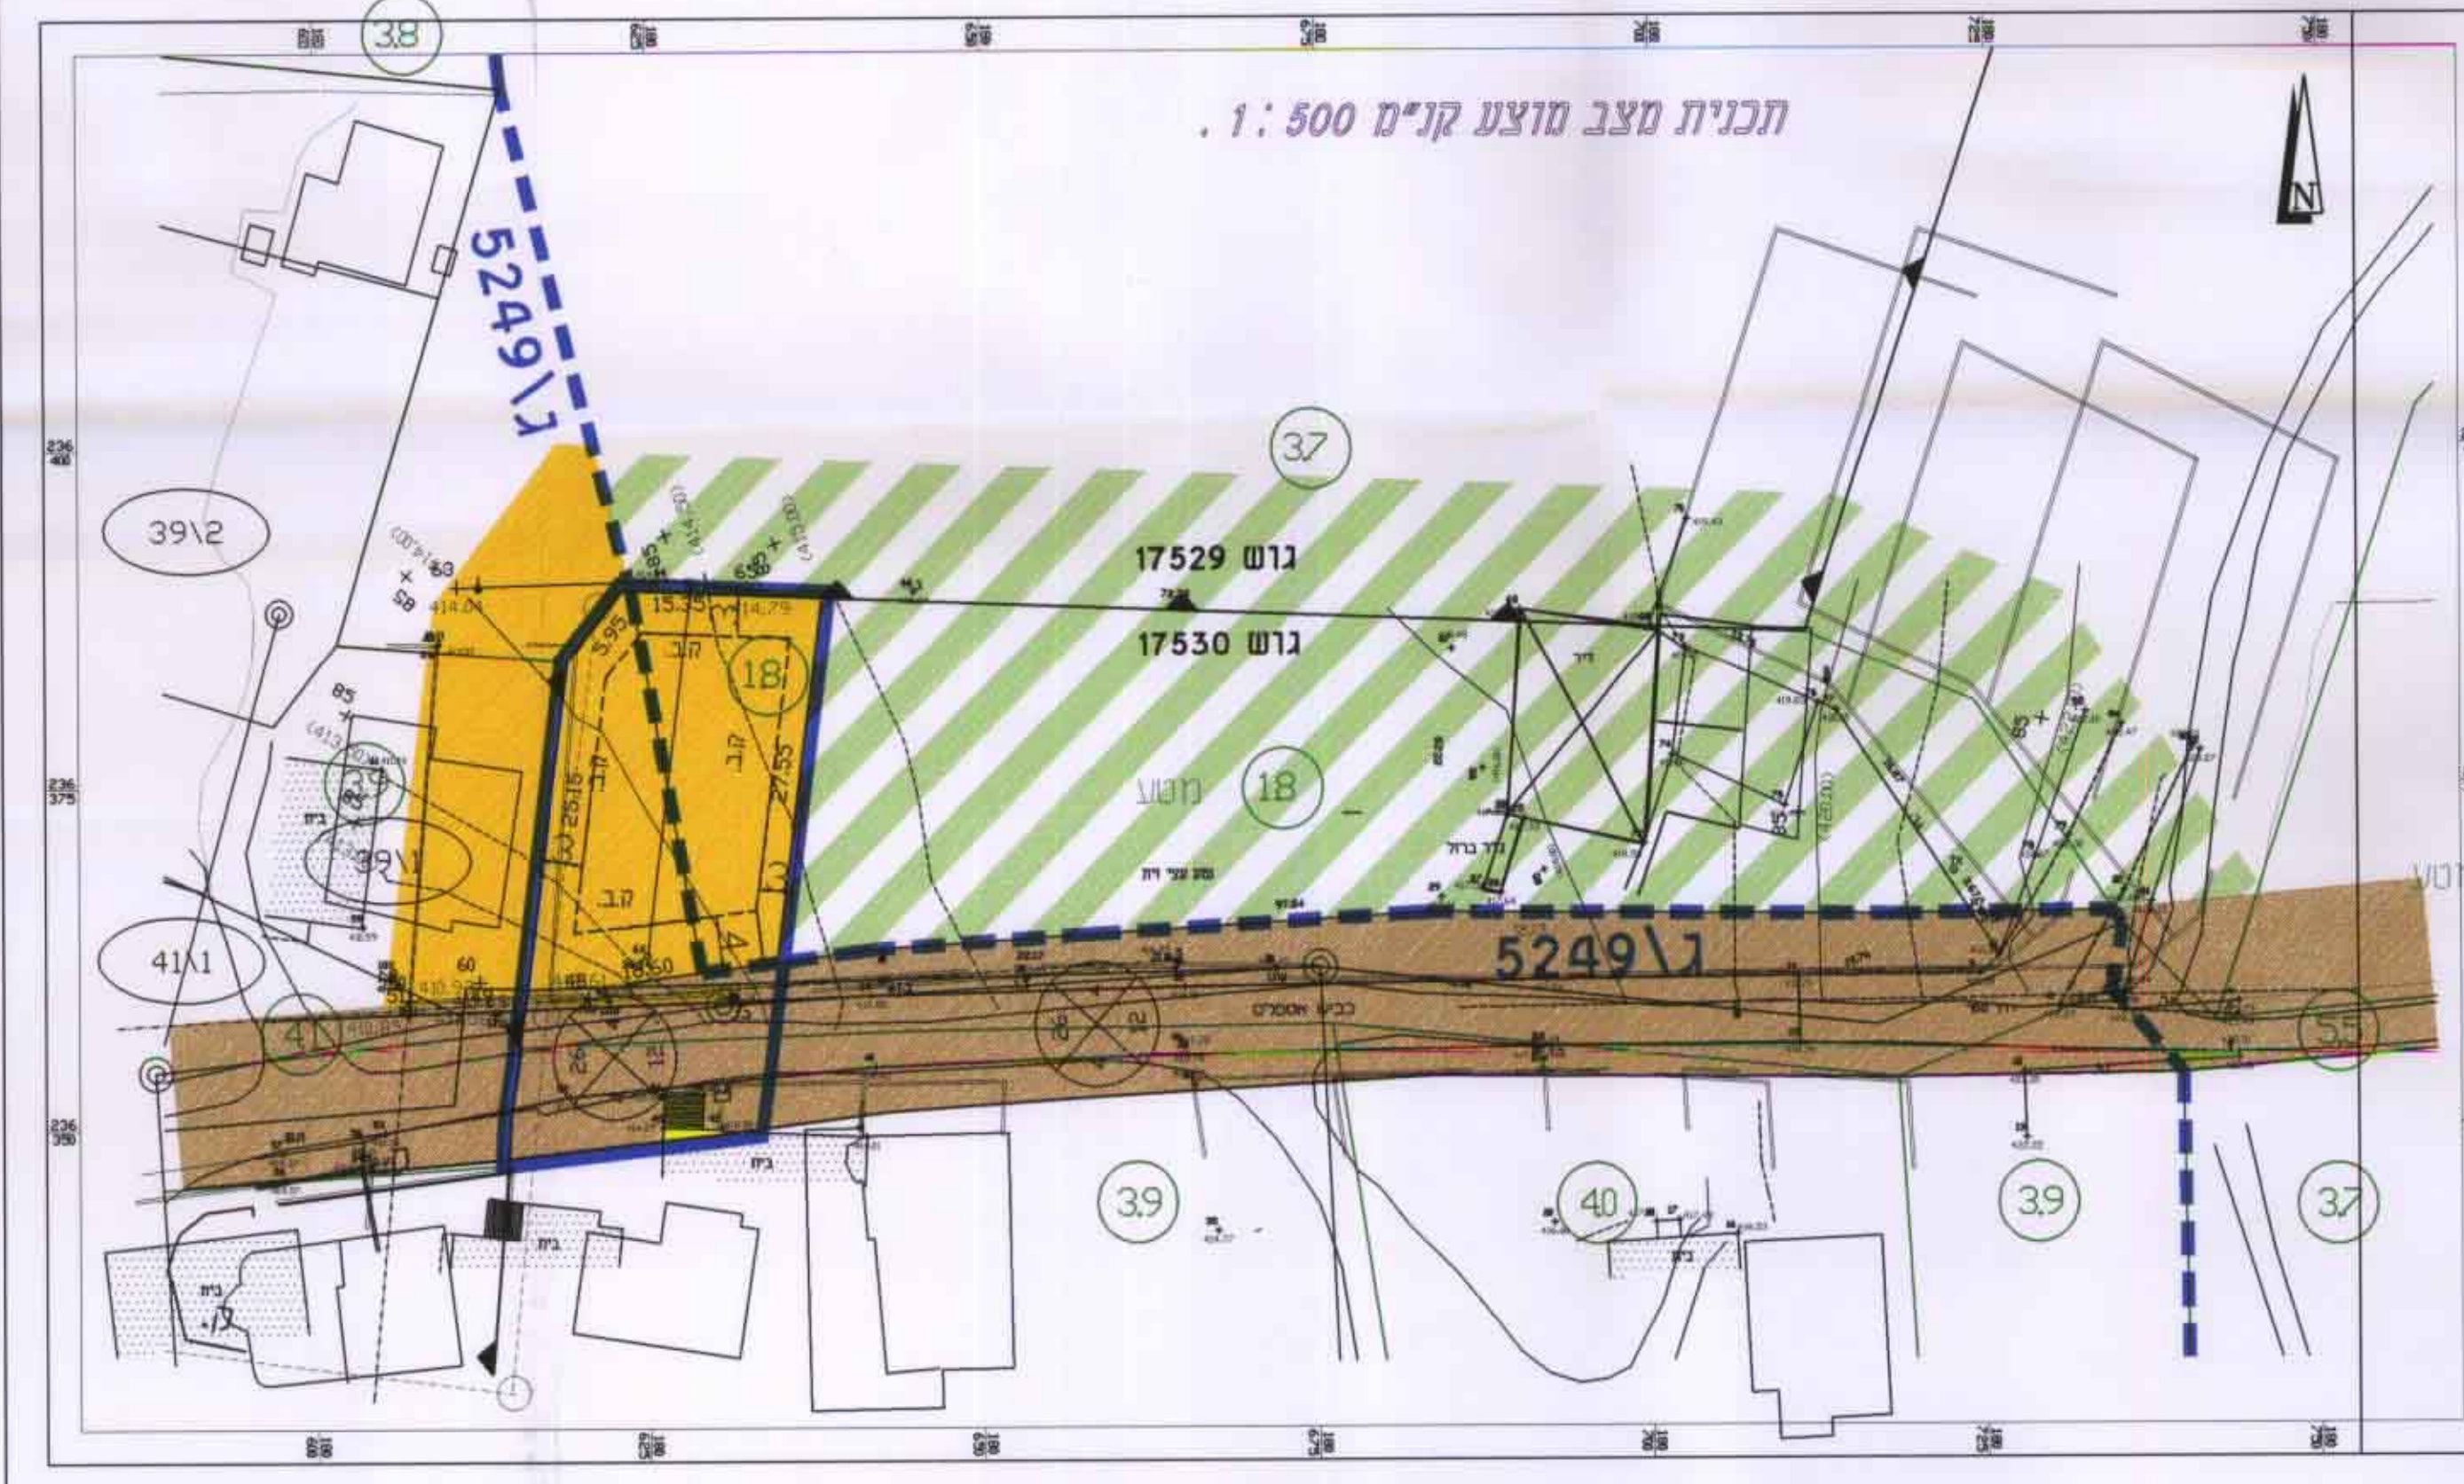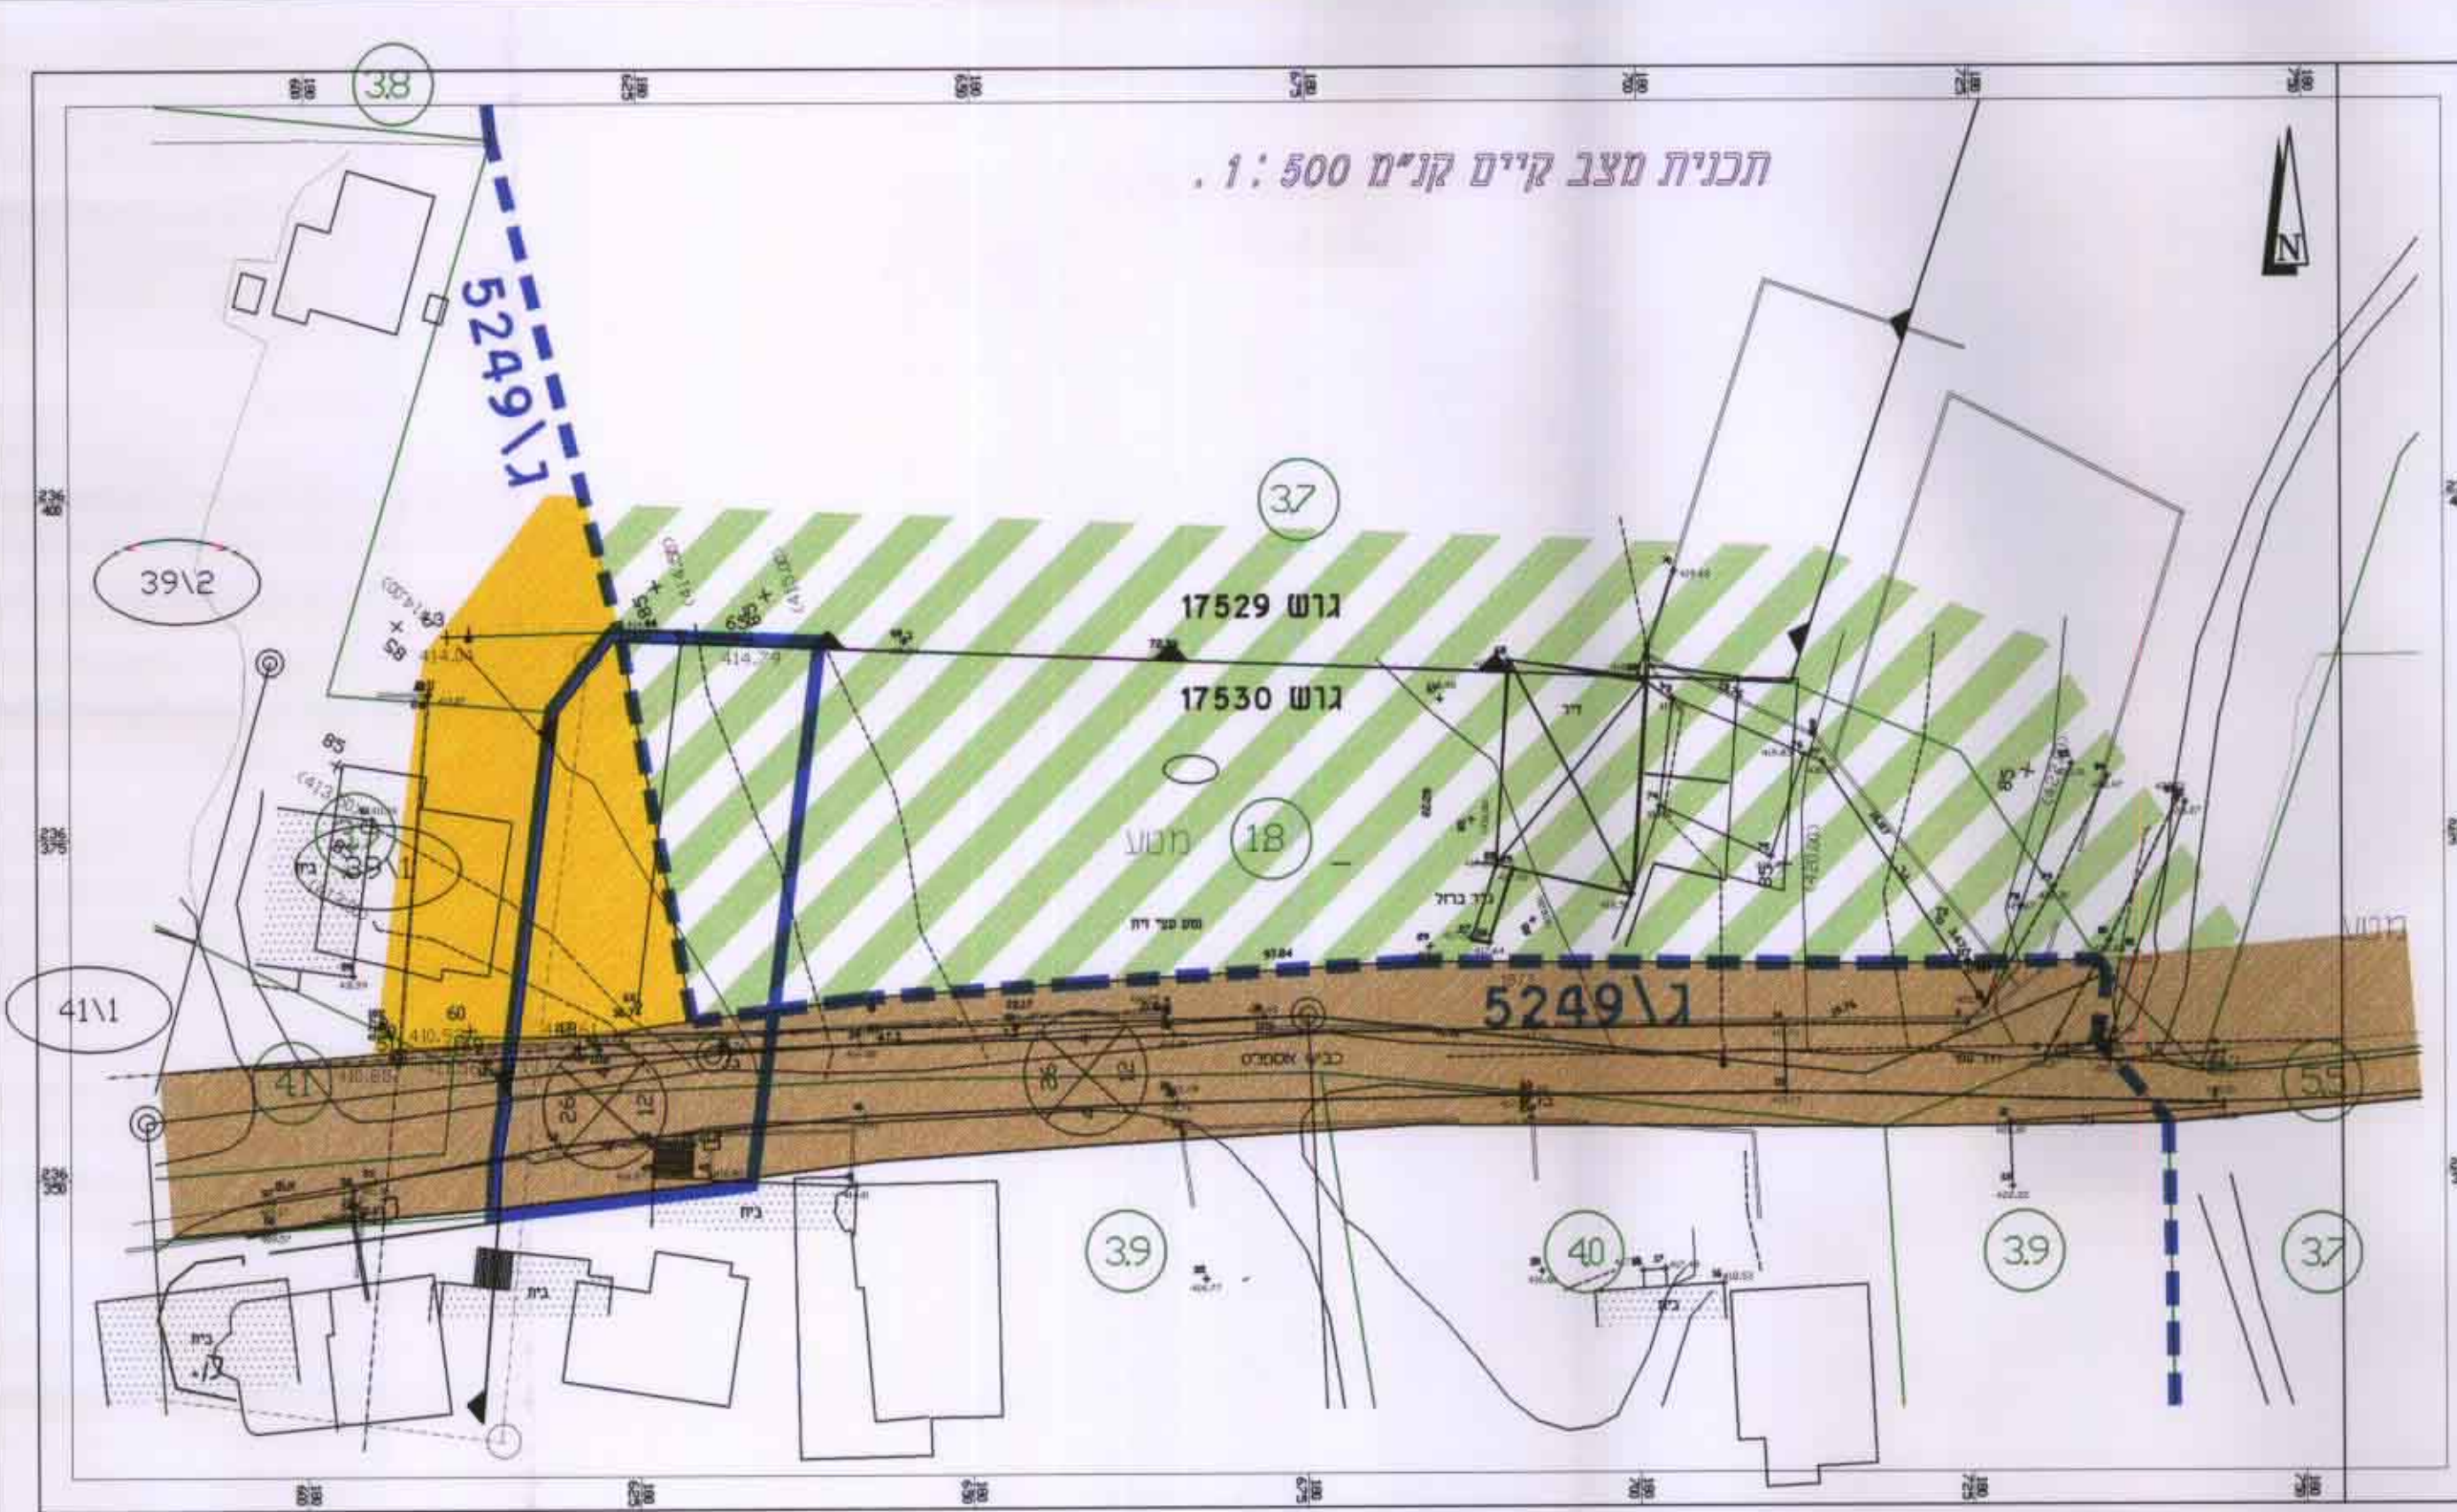

תכנית מבינה קני"מ 10 000 : 1

