



מצב מוצע ק"מ 1:250

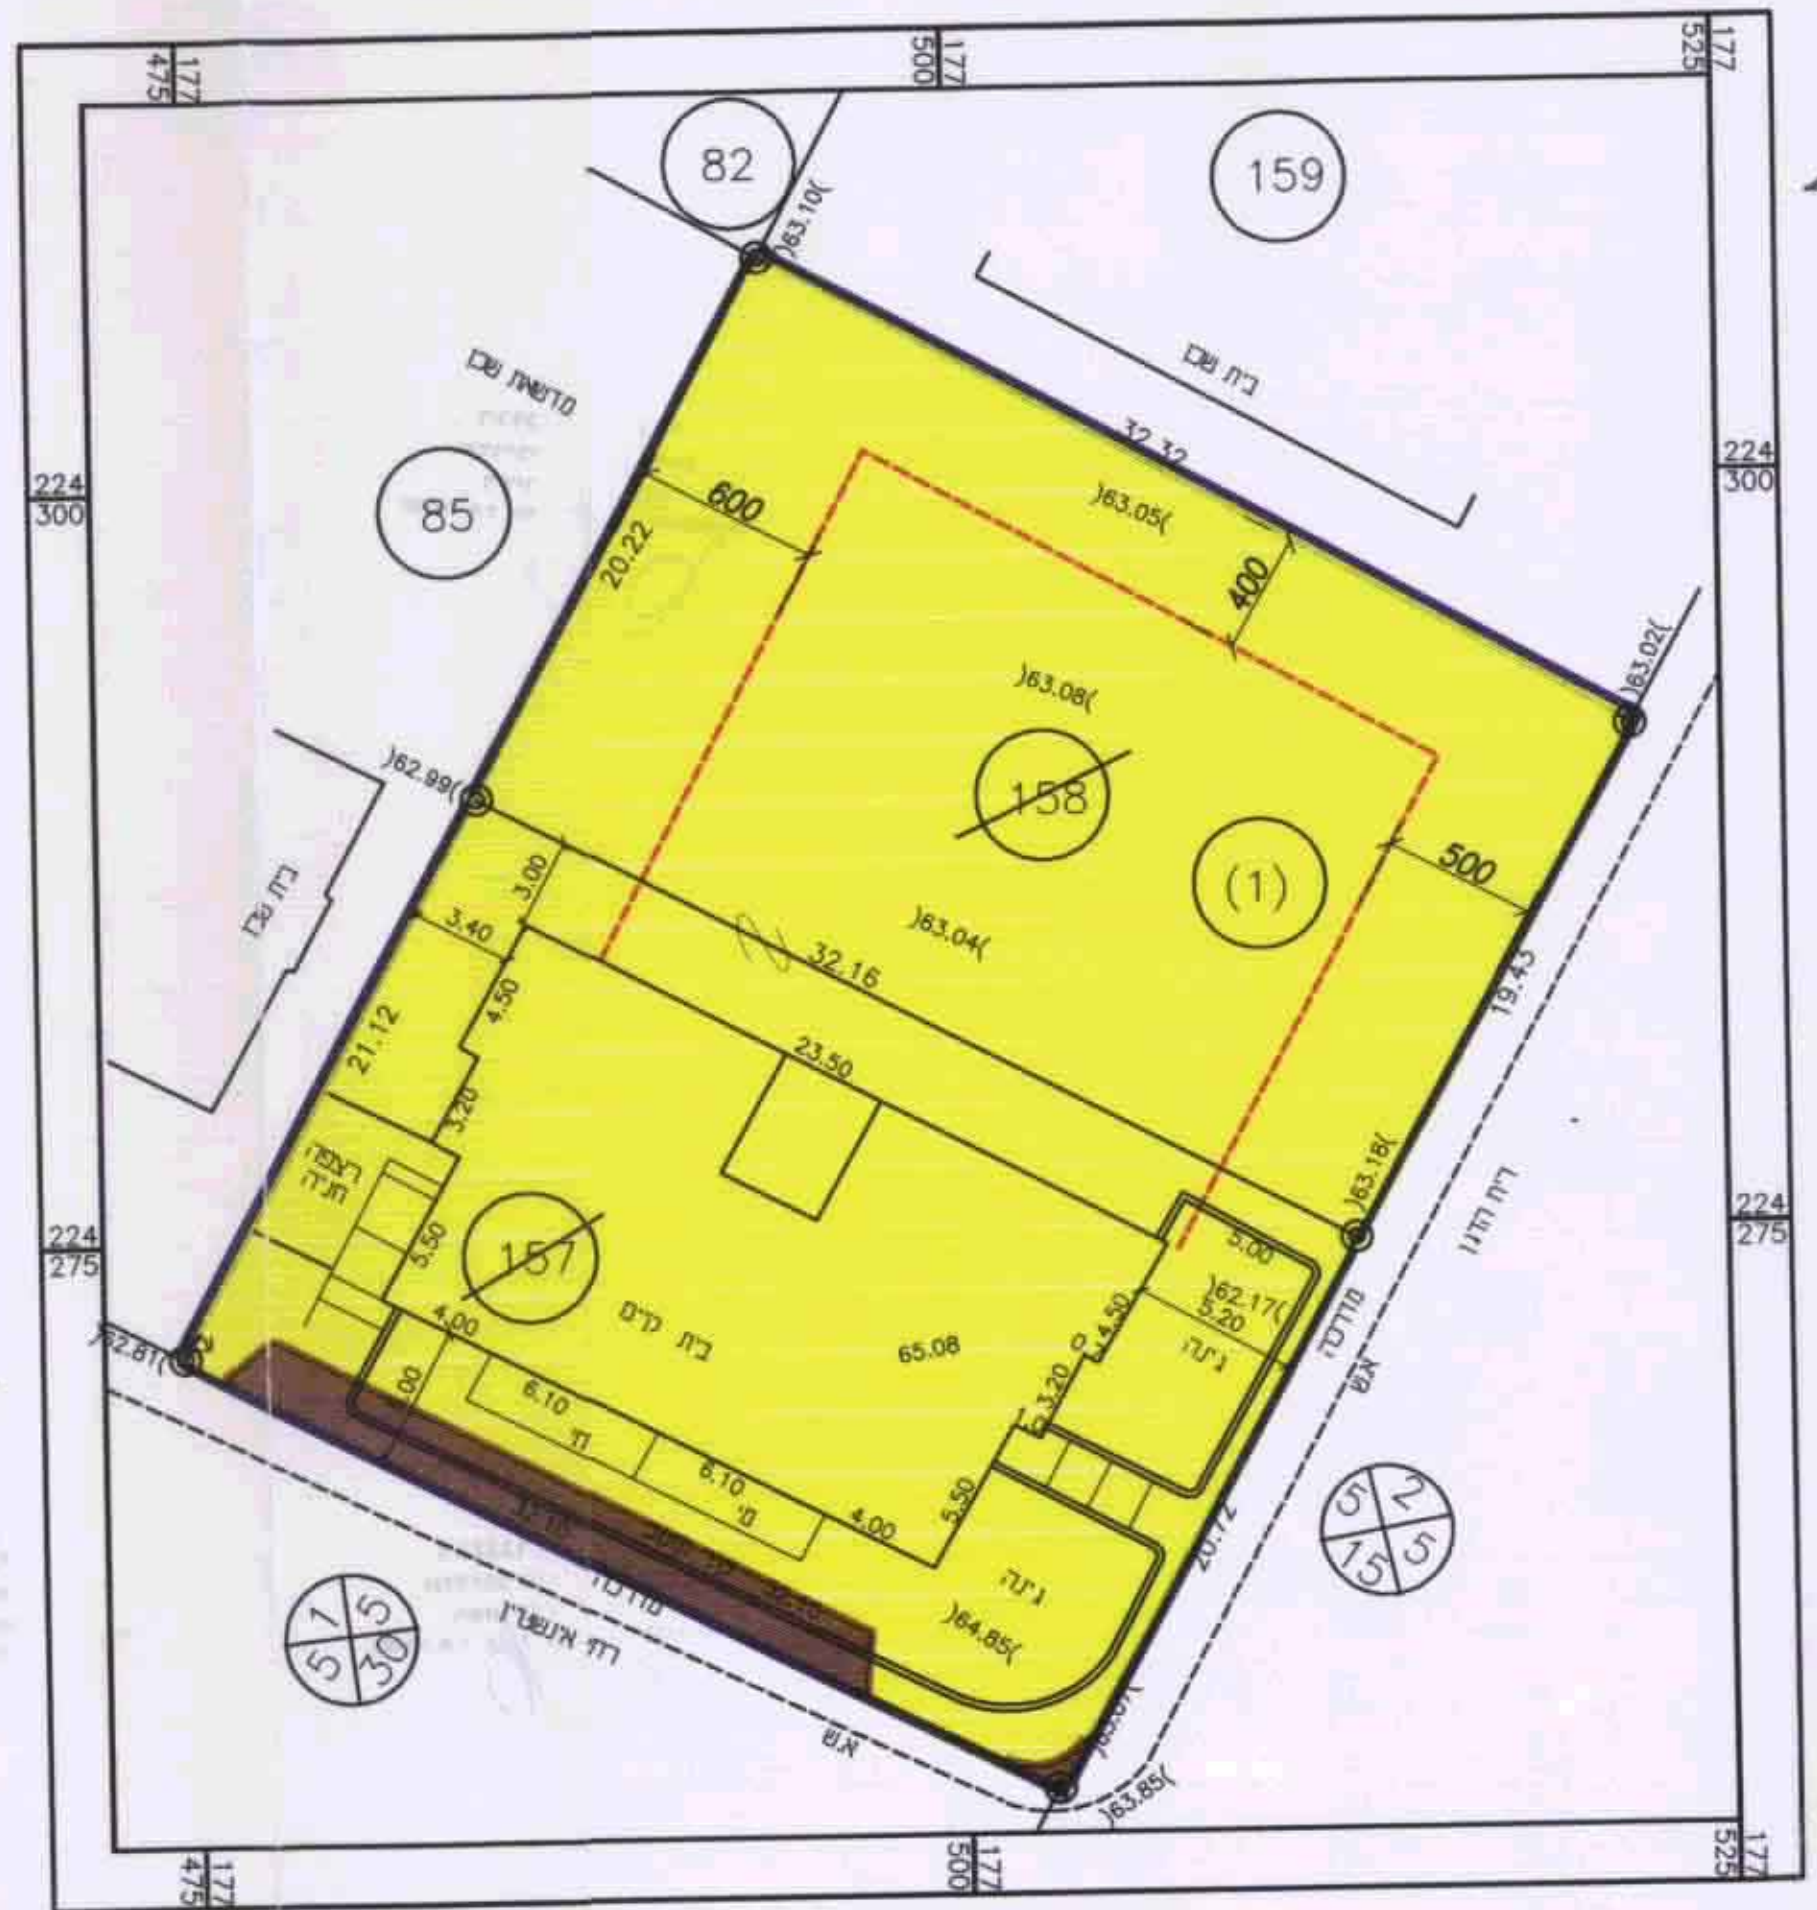

מצב קיים (לפי תכנית ג / 2400) ק"מ 1:250

- מקרא:**
- גבול התכנית
  - מס' הדרך
  - מרווח בניה קדמי
  - רוחב הדרך
  - גבול ומס' חלקה רשומה
  - גבול חלקה לביטול
  - מס' חלקה לביטול
  - אזור מגורים ג'
  - קו בנין
  - דרך קיימת/מאושרת
- תרשים סביבה קני"מ 1:625**

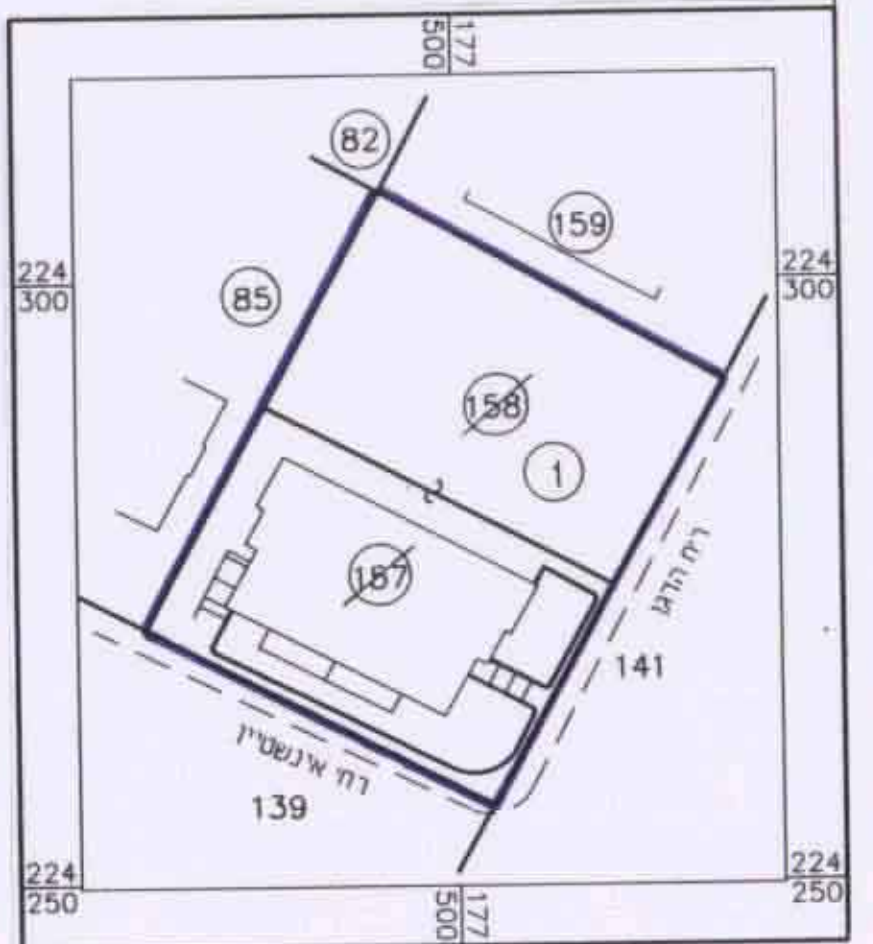

הועדה המקומית לתכנון ולבניה עפולה  
 תכנית ע"מ מס' 2104/2001  
 מחוז הצפון  
 מרחב תכנון מקומי עפולה  
 מיום 1/2/38 החלטה 380004  
 תחום שיפוט מוניציפלי עפולה

24-05-1993

תכנית מס' עפ / מק / 2400 / 1

**"הדגן"**

שינוי לתכנית מתאר ג / 302 המופקדת  
 ולתכנית ג / 2400 שבתוקף

- המקום : עפולה
- גוש : 16706
- חלקות : 157, 158 (מס' ארעי 1)
- טח התכנית : 1309.00 מ"ר
- קנה מידה : 1:250
- יזומי התכנית ובעלי הקרקע : שרבת יצחק - שרבת שלום - שרבת בנימין

רח' הרב לוי 10, עפולה, 18333  
 טל: 06-6424065

עורך התכנית : רוזנגרטן אבי - אדריכל ומתכנן ערים,  
 רישון מס' 30387,  
 ת.ד. 2150, עפולה, כ.ה. העצמאות 2.  
 טל: 06-6522544, טלפקס: 06-6593977

רוזנגרטן אבי  
 אדריכל ומתכנן ערים  
 רישון מס' 30387  
 ת.ד. 2150, עפולה, כ.ה. העצמאות 2  
 טלפקס: 06-6593977

תאריך : מאי 1998