


# מרחב תכנון מקומי - "יזרעאלים" תכנית מפורטת מס. תחנת דלק "צומת אלונים"

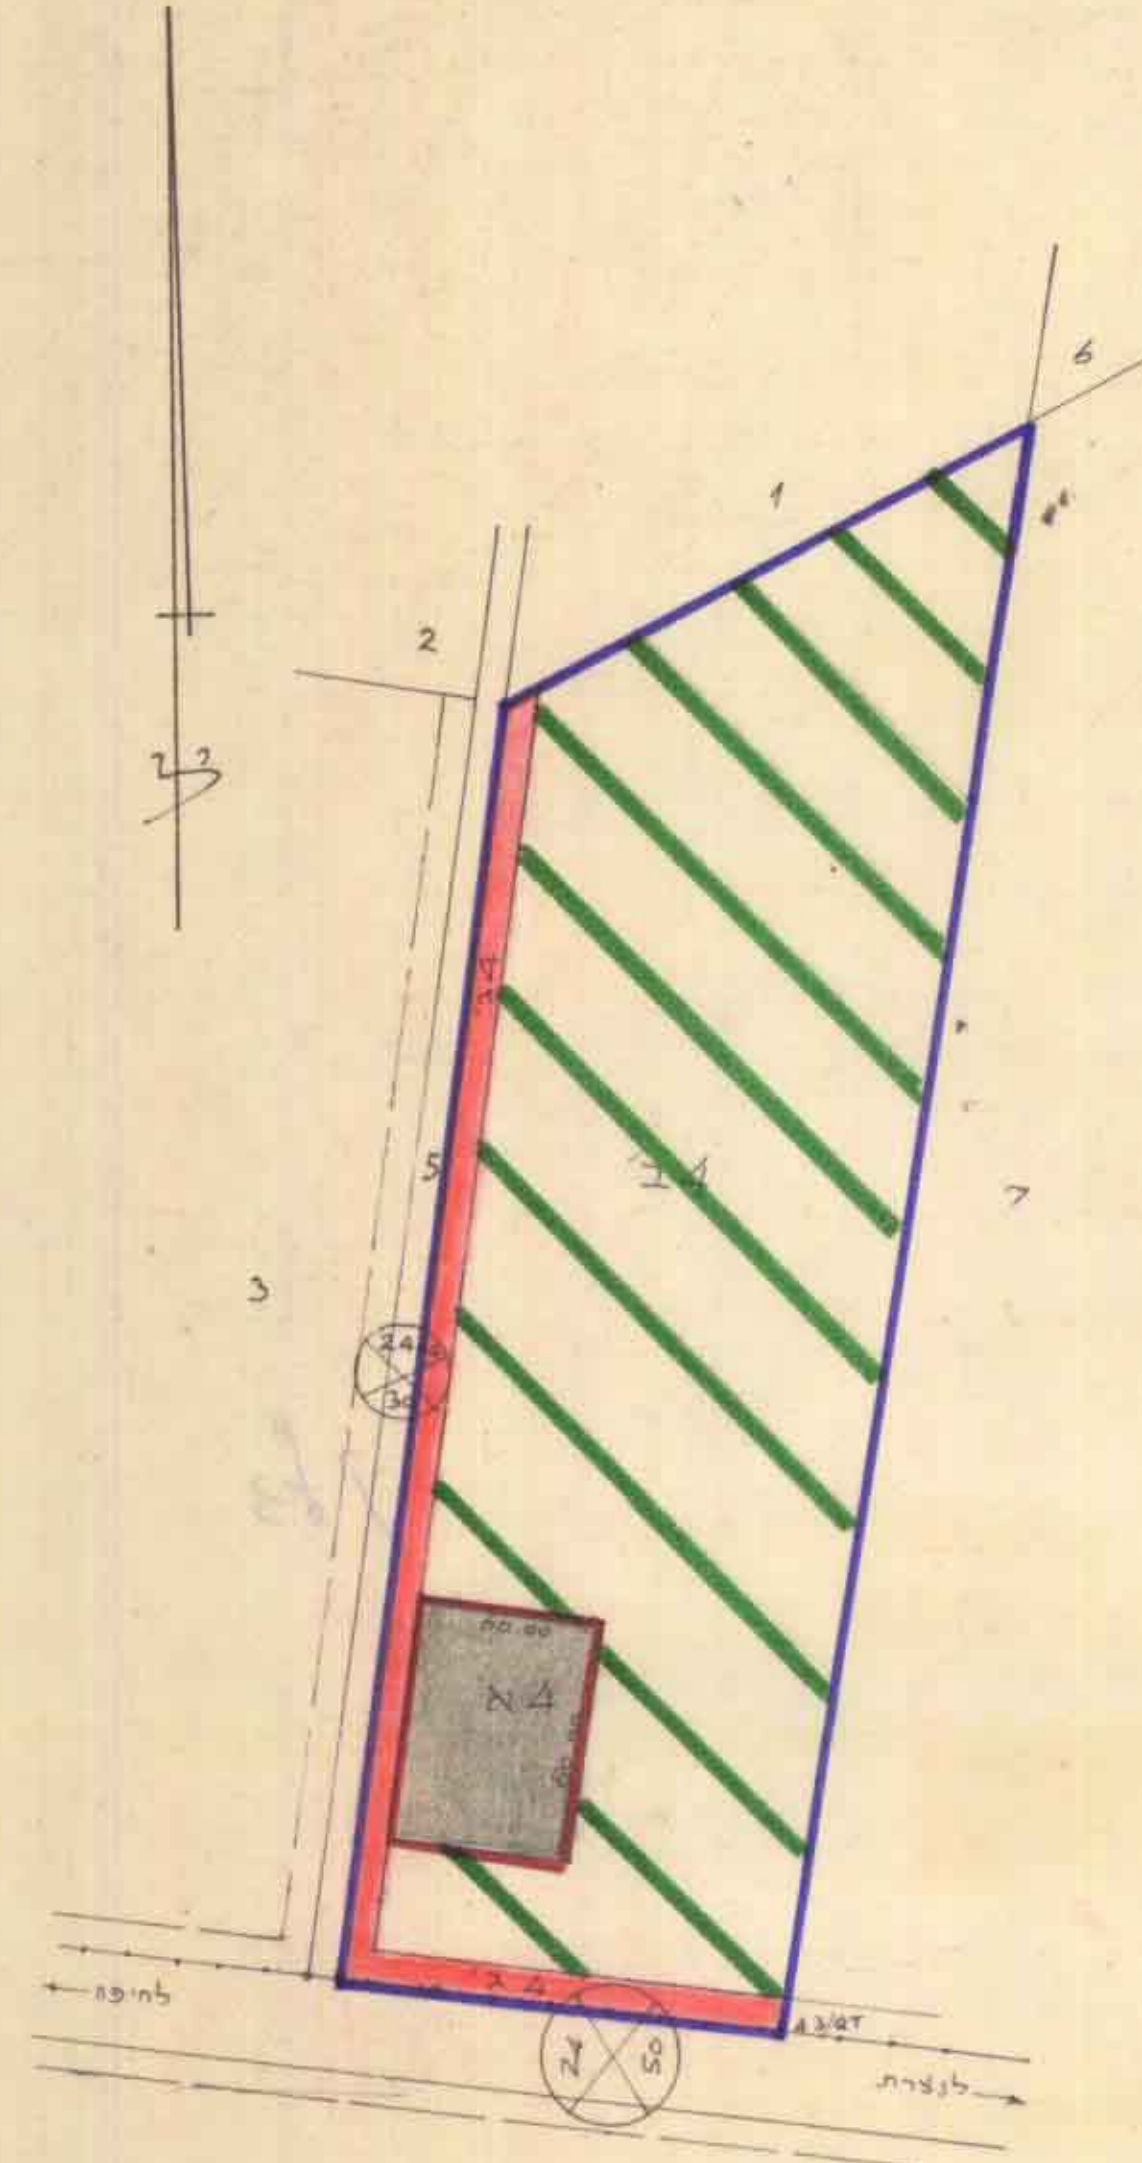


מצב כולל 1:2500

**"יעוד השטחים"**

| מס. | יעוד                        | השטח ב'שטח | השטח באחוזים |
|-----|-----------------------------|------------|--------------|
| מ.4 | תחנת דלק, טיפול ושירותי רכב | 4.800      | 7%           |
| ב'4 | שטח חקלאי                   | 61.027     | 85%          |
| ג'4 | הרחבת דרכים קיימות          | 5.590      | 8%           |
| 4   | סה"כ חלקה 4                 | 71.417     | 100%         |

**מקרא:**

- גבול התכנית
- מגרש מיוחד לתחנת דלק
- שטח חקלאי
- הרחבת דרכים קיימות

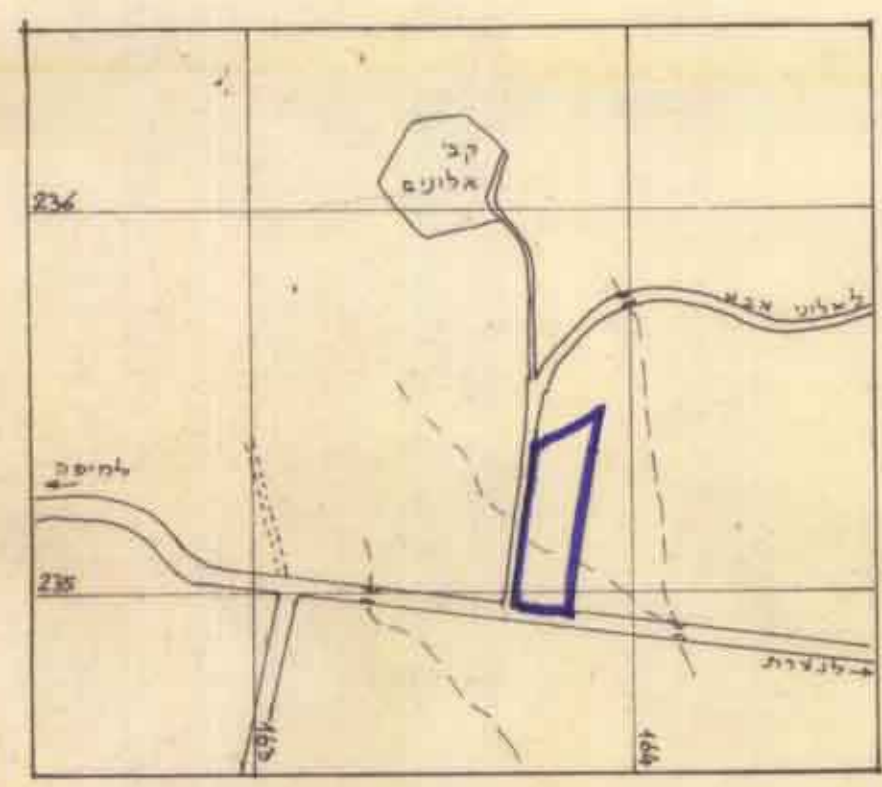

תרשים הסביבה 1:20,000

ועדה מקומית לתכנון ולבניה  
יזרעאלים  
חוקה זמן בניה - מס.  
בשטחה מס. 9.5.74  
וחוליתה: צומת אלונים  
מ.4 חלקה 4

מחוז : **הצפון**  
נפה : **יזרעאל**  
מקום : **קבוץ אלונים**  
גוש : **10598**  
חלקה : **4**  
שטח התכנית : **71.417 ד.מ.**  
היזום והמבצע : **קבוץ אלונים**  
בעל הקרקע : **ק.ק.ל.**  
המתכנן : **המח' הטכנית של חברת "דלק" בע"מ ת.ד. 1831 תל-אביב**

חתימות :  
היזום (השב"ש) : **א.י. לוי**  
בעל הקרקע : **מינהל מקרקעי ישראל**  
תאריך : **ינוני 1975**

הגדרת תכנון  
חוק התכנון והבניה השכיח-1965  
מחוז **הצפון**  
מרחב תכנון מקומי **יזרעאלים**  
תכנית **מ.4** מס' **2363**  
תאריך המהות בשיבתה ה **7/4/77**  
מיום **8.9.77** החליטה לתת תוקף לתכנית המקומית לעיל.  
סגן מנהל כלל התכנון **יעקב רוזנר**

מסדר התכנון  
חוק התכנון והבניה השכיח-1965  
מחוז **הצפון**  
מרחב תכנון מקומי **יזרעאלים**  
תכנית **מ.4** מס' **2363**  
תאריך המהות בשיבתה ה **21/1/75**  
מיום **21.1.75** החליטה להפקיד את התכנית לשרת לעיל.  
סגן מנהל כלל התכנון **יעקב ראש**

תכנית מס' **2363** מרשמת למטן תוקף מיום **8.9.77**  
מיום **21.1.75** מס' **825**