

## תרשים סביבה קנה מידה 1:2500

התח. 2000  
2000

13.11.00  
סח"ז הצפון  
נפה עכו  
מרחב תכנון מקומי-כב העילי  
המקום-עראבה  
תכנית בסמכות ועדה מחוזית.  
תכנית ספרות מס' 10387/ג  
שטח: 7240/ג  
מסלול: 24946  
שטח התוכנית: שטח יער כרמל מאחורי הקיבוץ  
ובית קברות לשם בנינת ציבור



יזום התכנית: 08-6744208: 50  
בעל הקרקע: מנהל מקרקעי ישראל-מ.מ.  
עוד התכנית: ד"ר משה-גרת עזית  
06-8858211-30

מדידה: המ"מ ארון  
066745752:30  
עראבה 24946

מ"ש	ענף	התקנה	תק"ל הלש"ת
19354	27		55
19346			12.2.52.11



שטח התכנית: 24,346 מ"ר  
חתימות: ז'אז'ו ז'אד  
אדריכל  
עראבה 0667457333

חתימת סדרה: \_\_\_\_\_  
חתימת יזום: \_\_\_\_\_  
חתימת בעל הנכס: \_\_\_\_\_


- ### מקרא
- גבול תוכנית מאושרת
  - גבול תוכנית
  - יער
  - בתי קברות
  - שטח יער
  - שטח בנין ציבור
  - נחש יער
- 19354 גוש 19356 גוש 19346 גוש

עוד השטח	גודל נטו	אחוז	ער השטח	ער נטו	שטח נטו	אחוז	ער השטח	ער נטו
שטח יער	2992.93	21.2.29	שטח יער	2992.93	3997.93	21.42	216.42	0.00
שטח מאוים א	813	3.34	מאוים א	813	0.00	0.00	0.00	0.00
שטח הקיבוץ	6957.2	26.58	שטח הקיבוץ	6957.2	0.00	0.00	0.00	0.00
שטח לבנין ציבור	0.00	0.00	שטח לבנין ציבור	0.00	20181.30	282.88	0.00	0.00
בית קברות	13000	53.40	בית קברות	13000	0.00	0.00	0.00	0.00
דרך נחש יער	583.10	2.40	דרך נחש יער	583.10	0.00	0.00	0.00	0.00
שטח יער	0	0	שטח יער	0	16.7	20.70	0.00	0.00
סה"כ	24346.23		סה"כ	24346.23		2000		

חתימת הרשות המקומית	חתימת ועדה המקומית	חתימת הוועדה המחוזית

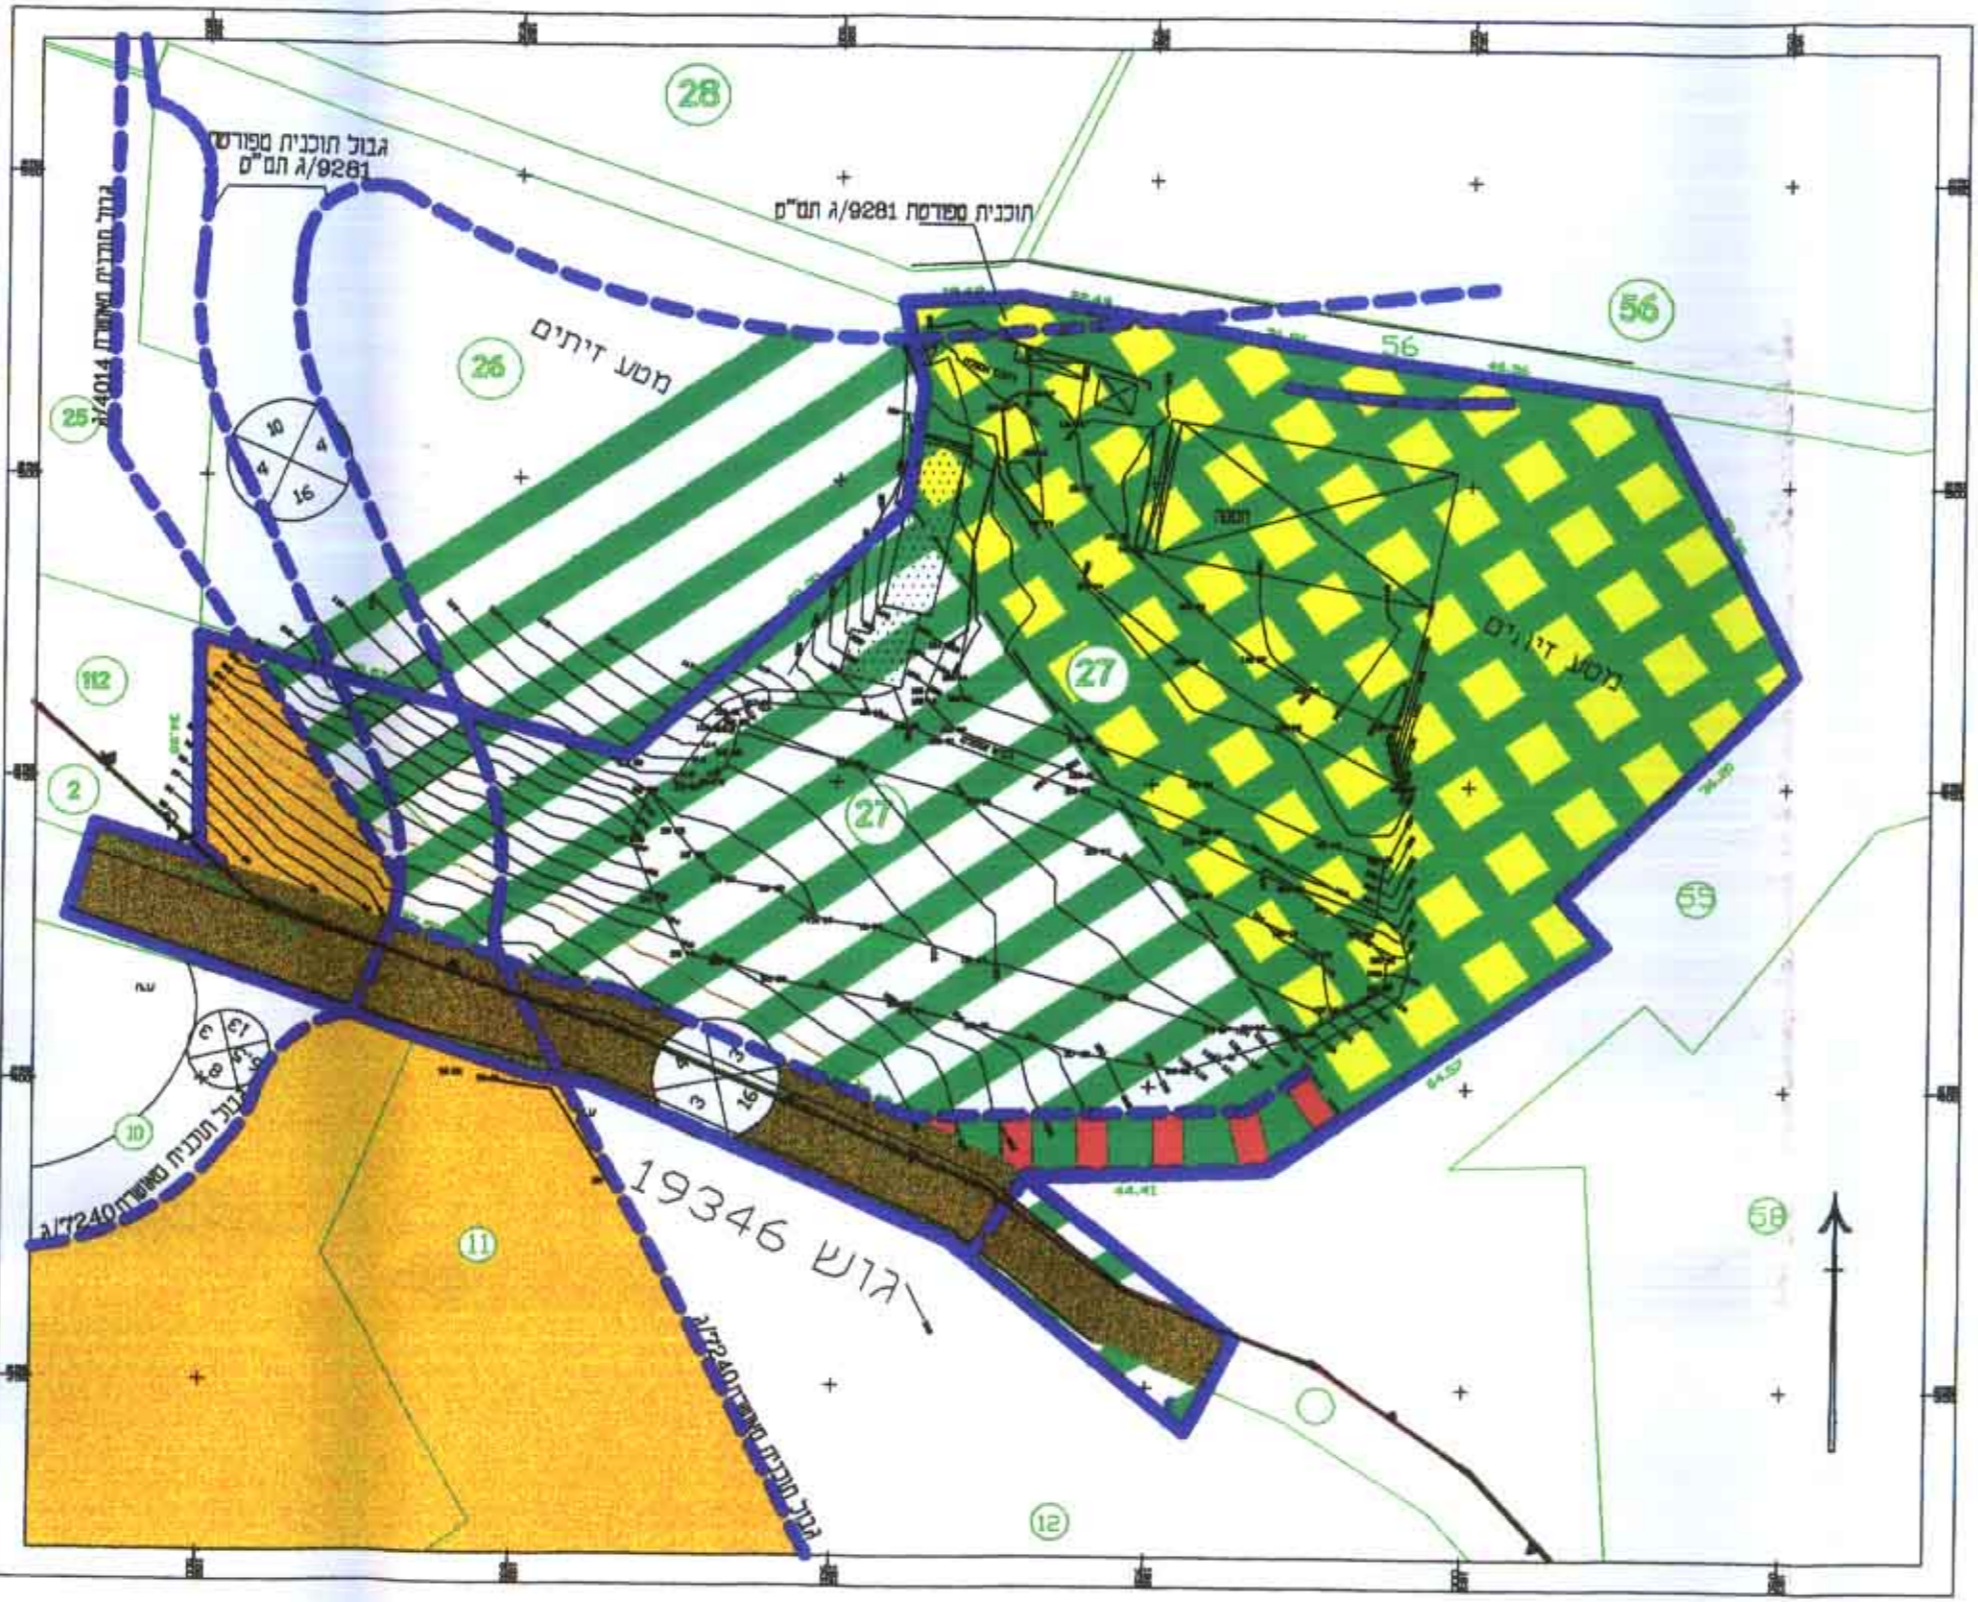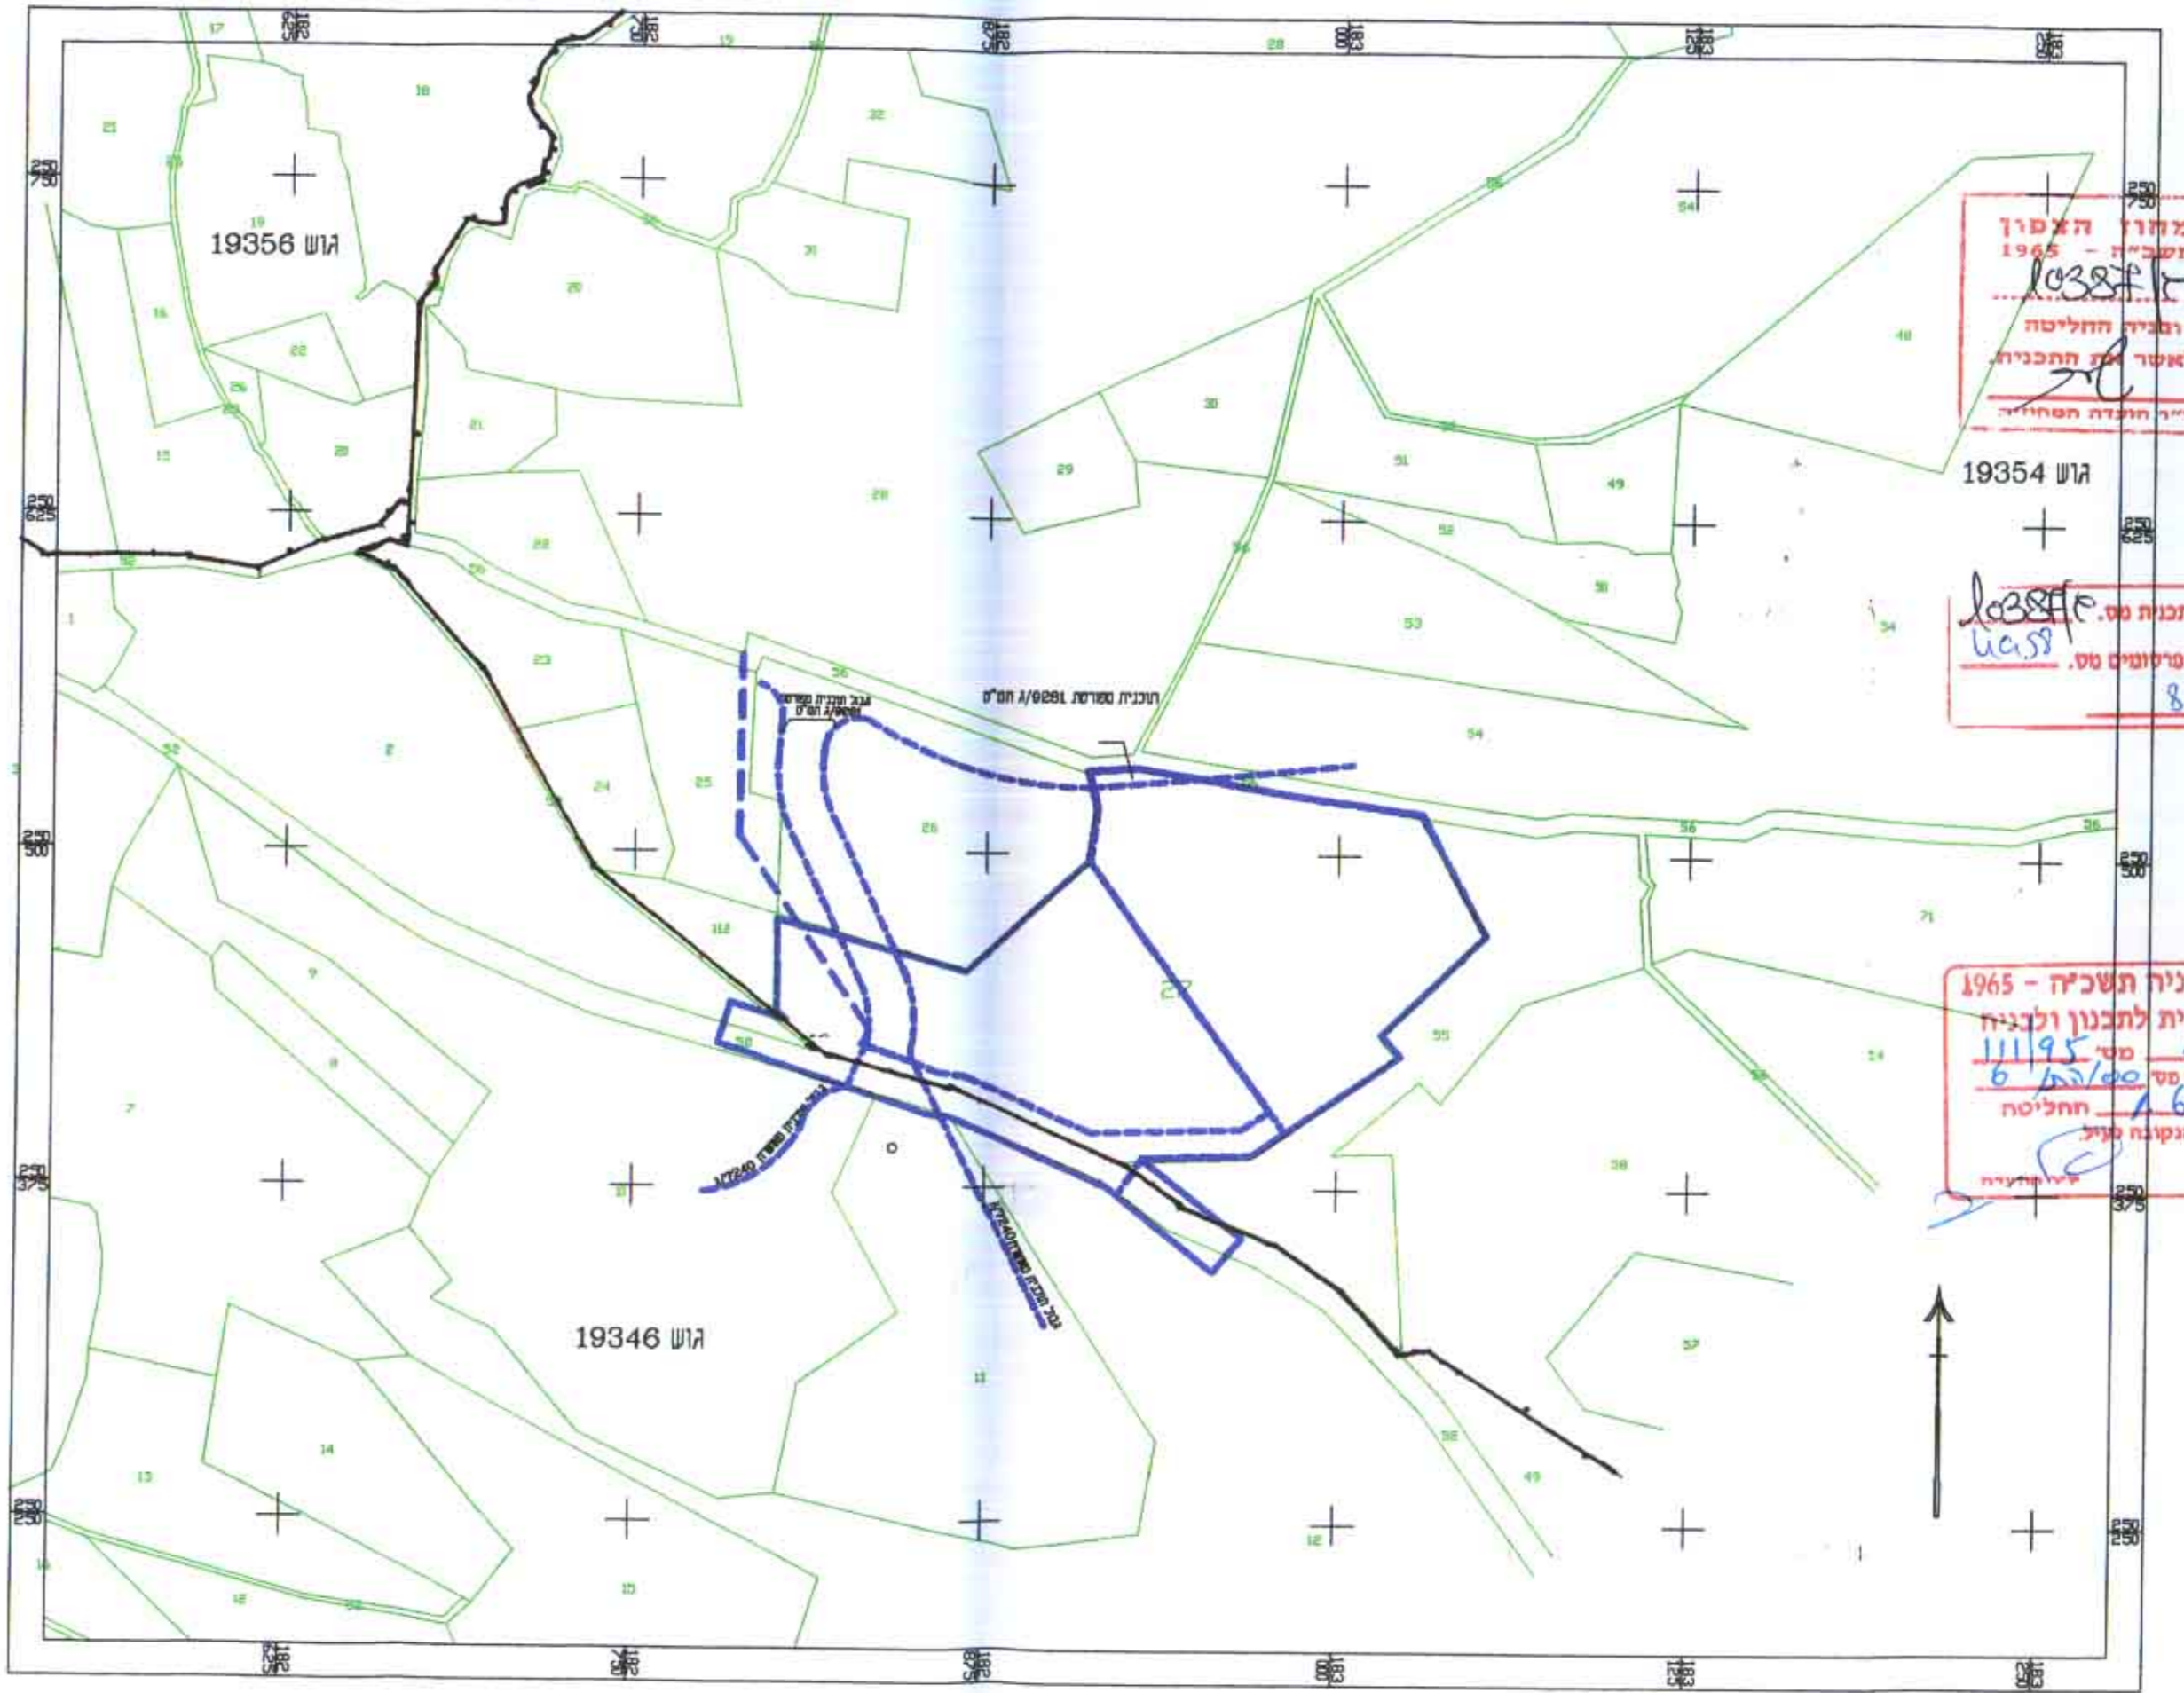

מצב קיים קנ"מ 1:2500

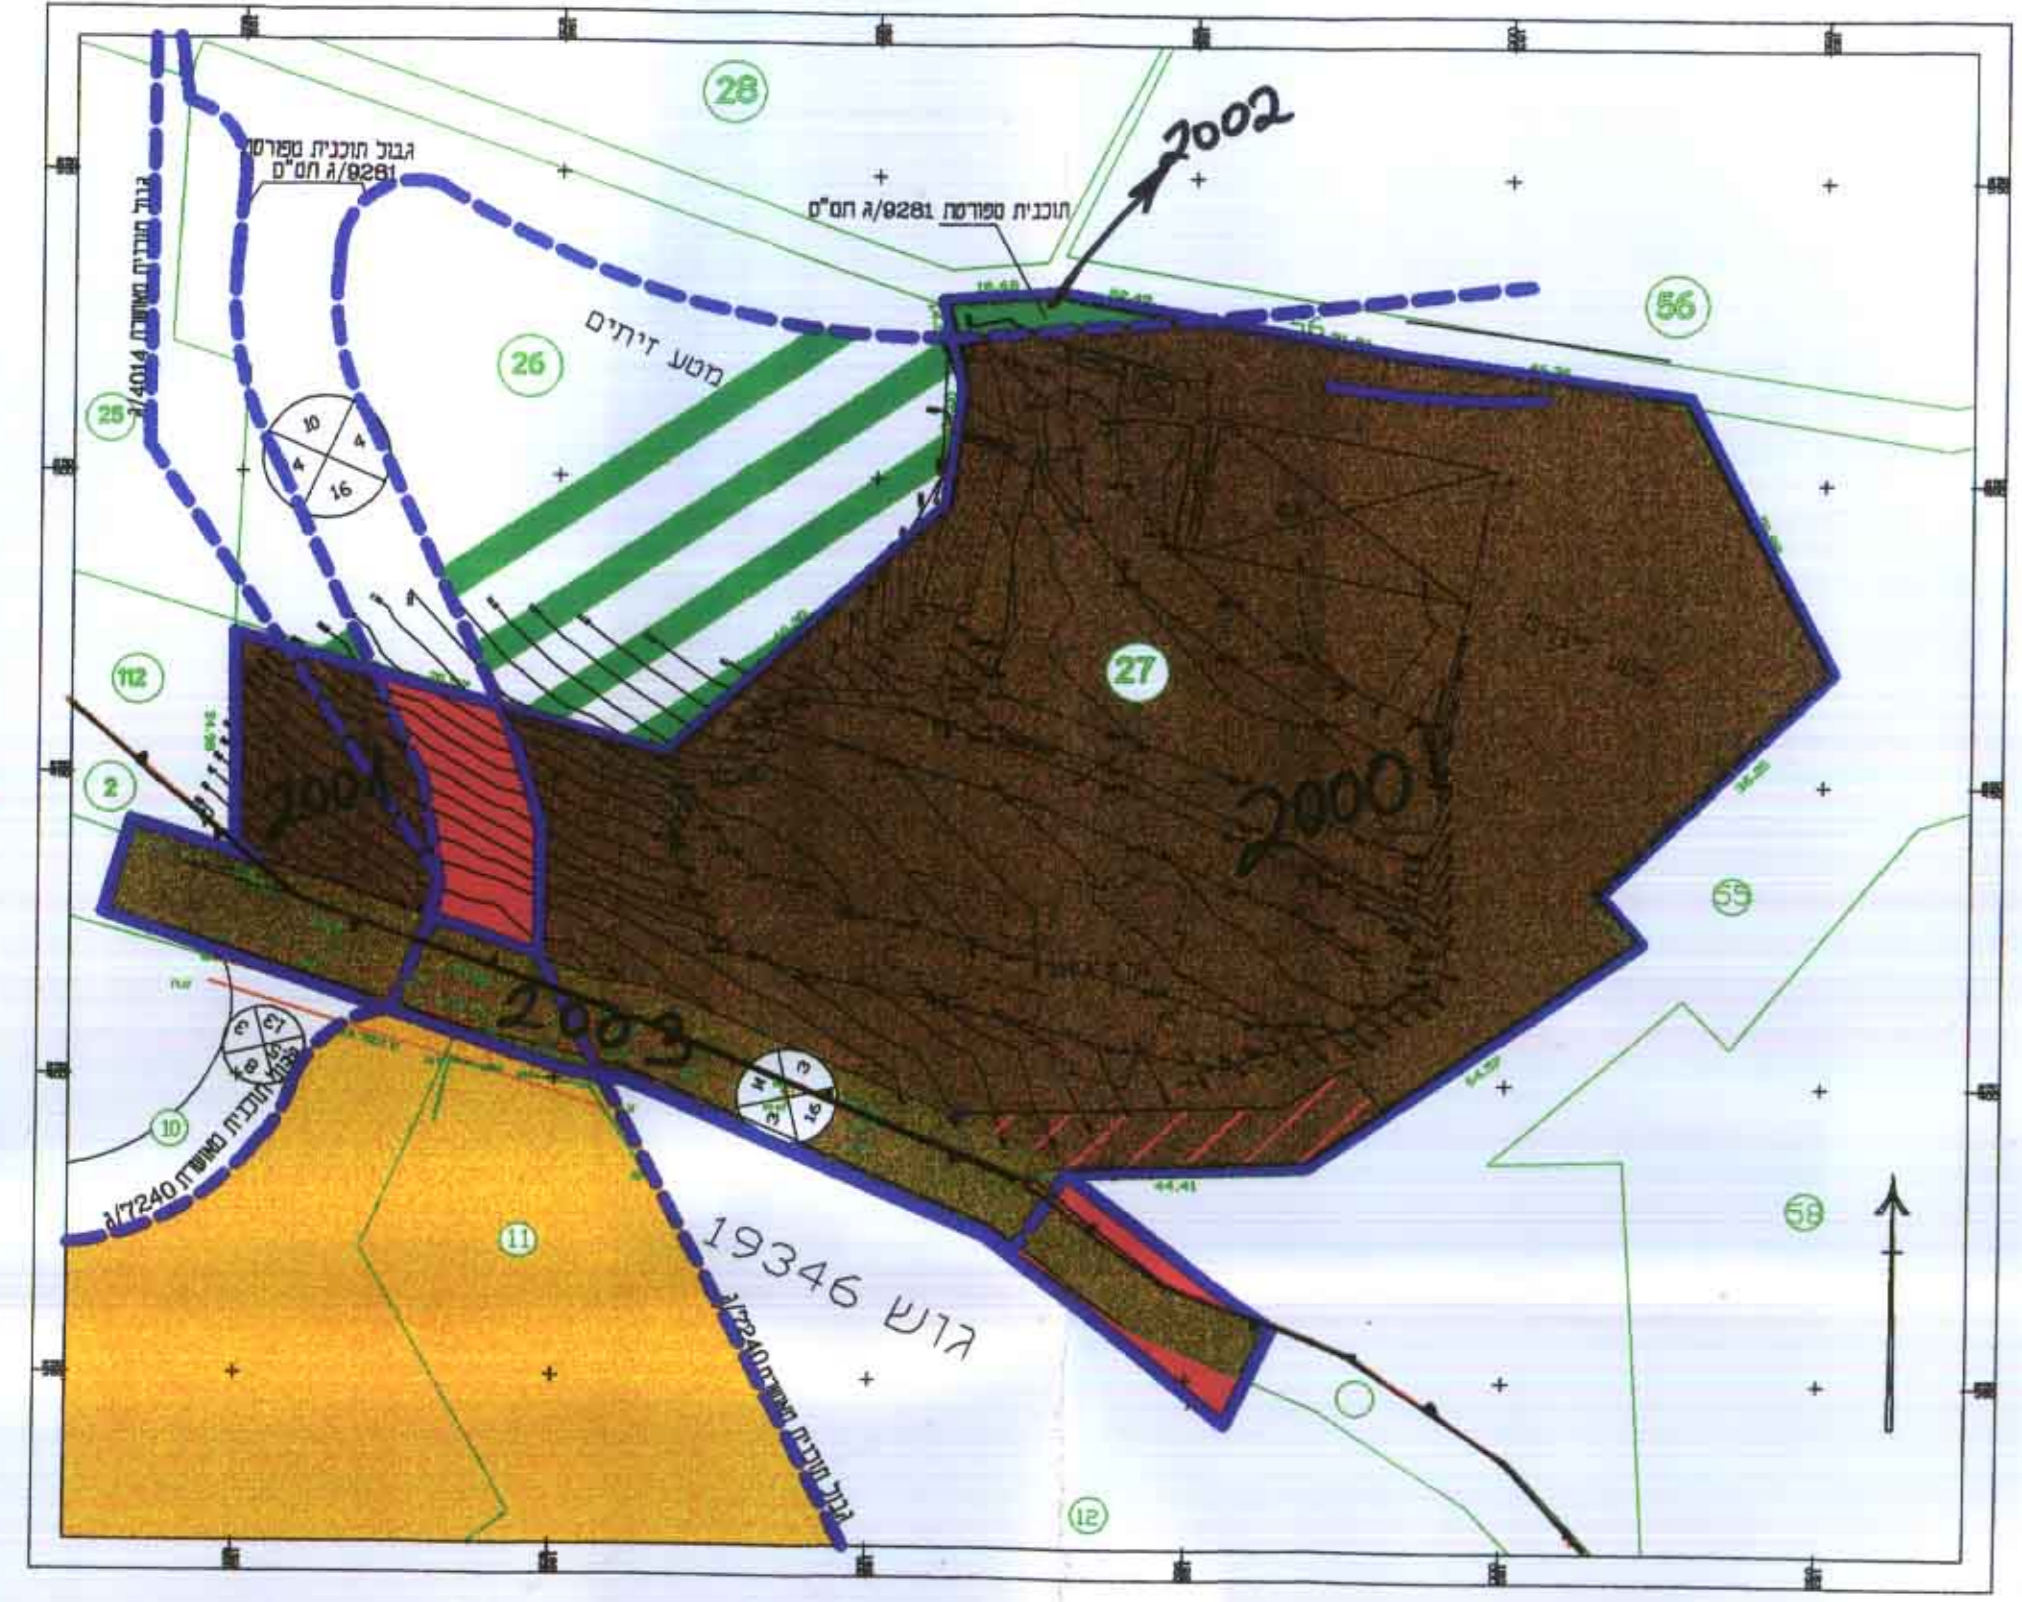

מצב מוצע קנ"מ 1:2500