


מחוז הצפון
 מרחב תכנון מקומי - הגליל המזרחי
 תכנית מס' 2806
 יעוד שטח לתחנת דלק - מוגאר
 ק.מ. 1:2500


המקום: מוגאר - גוש 15623 חלקה 16
 יועם התכנית: זיד בלעוס - מוגאר
 בעל הקרקע: זיד בלעוס - מוגאר
 עורך התכנית: אילי נחלה - אדריכל
 שטח התכנית: 4.332 דונם

חתימת יועם התכנית ובעל הקרקע
 חתימת עורך התכנית
 תאריך: 5.10.78
 אילי נחלה - אדריכל
 שרת - דני קנובה - טל. 5792

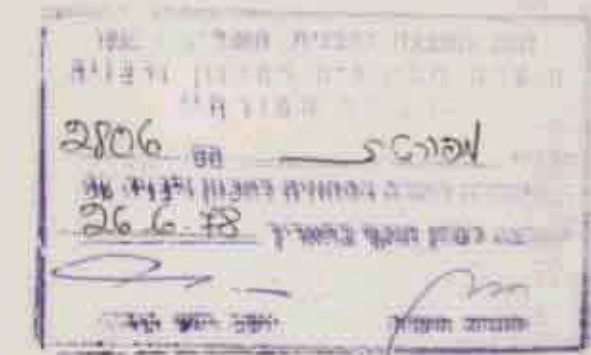


סקרא:


- גבול התכנית
- גבול תכנית סמוך - מוגאר
- שטח חקלאי
- שטח לתחנת דלק
- דרך או דרכה לדרך
- ספד הדרך
- קו גיבן קדמי מינימלי
- כונת הדרך

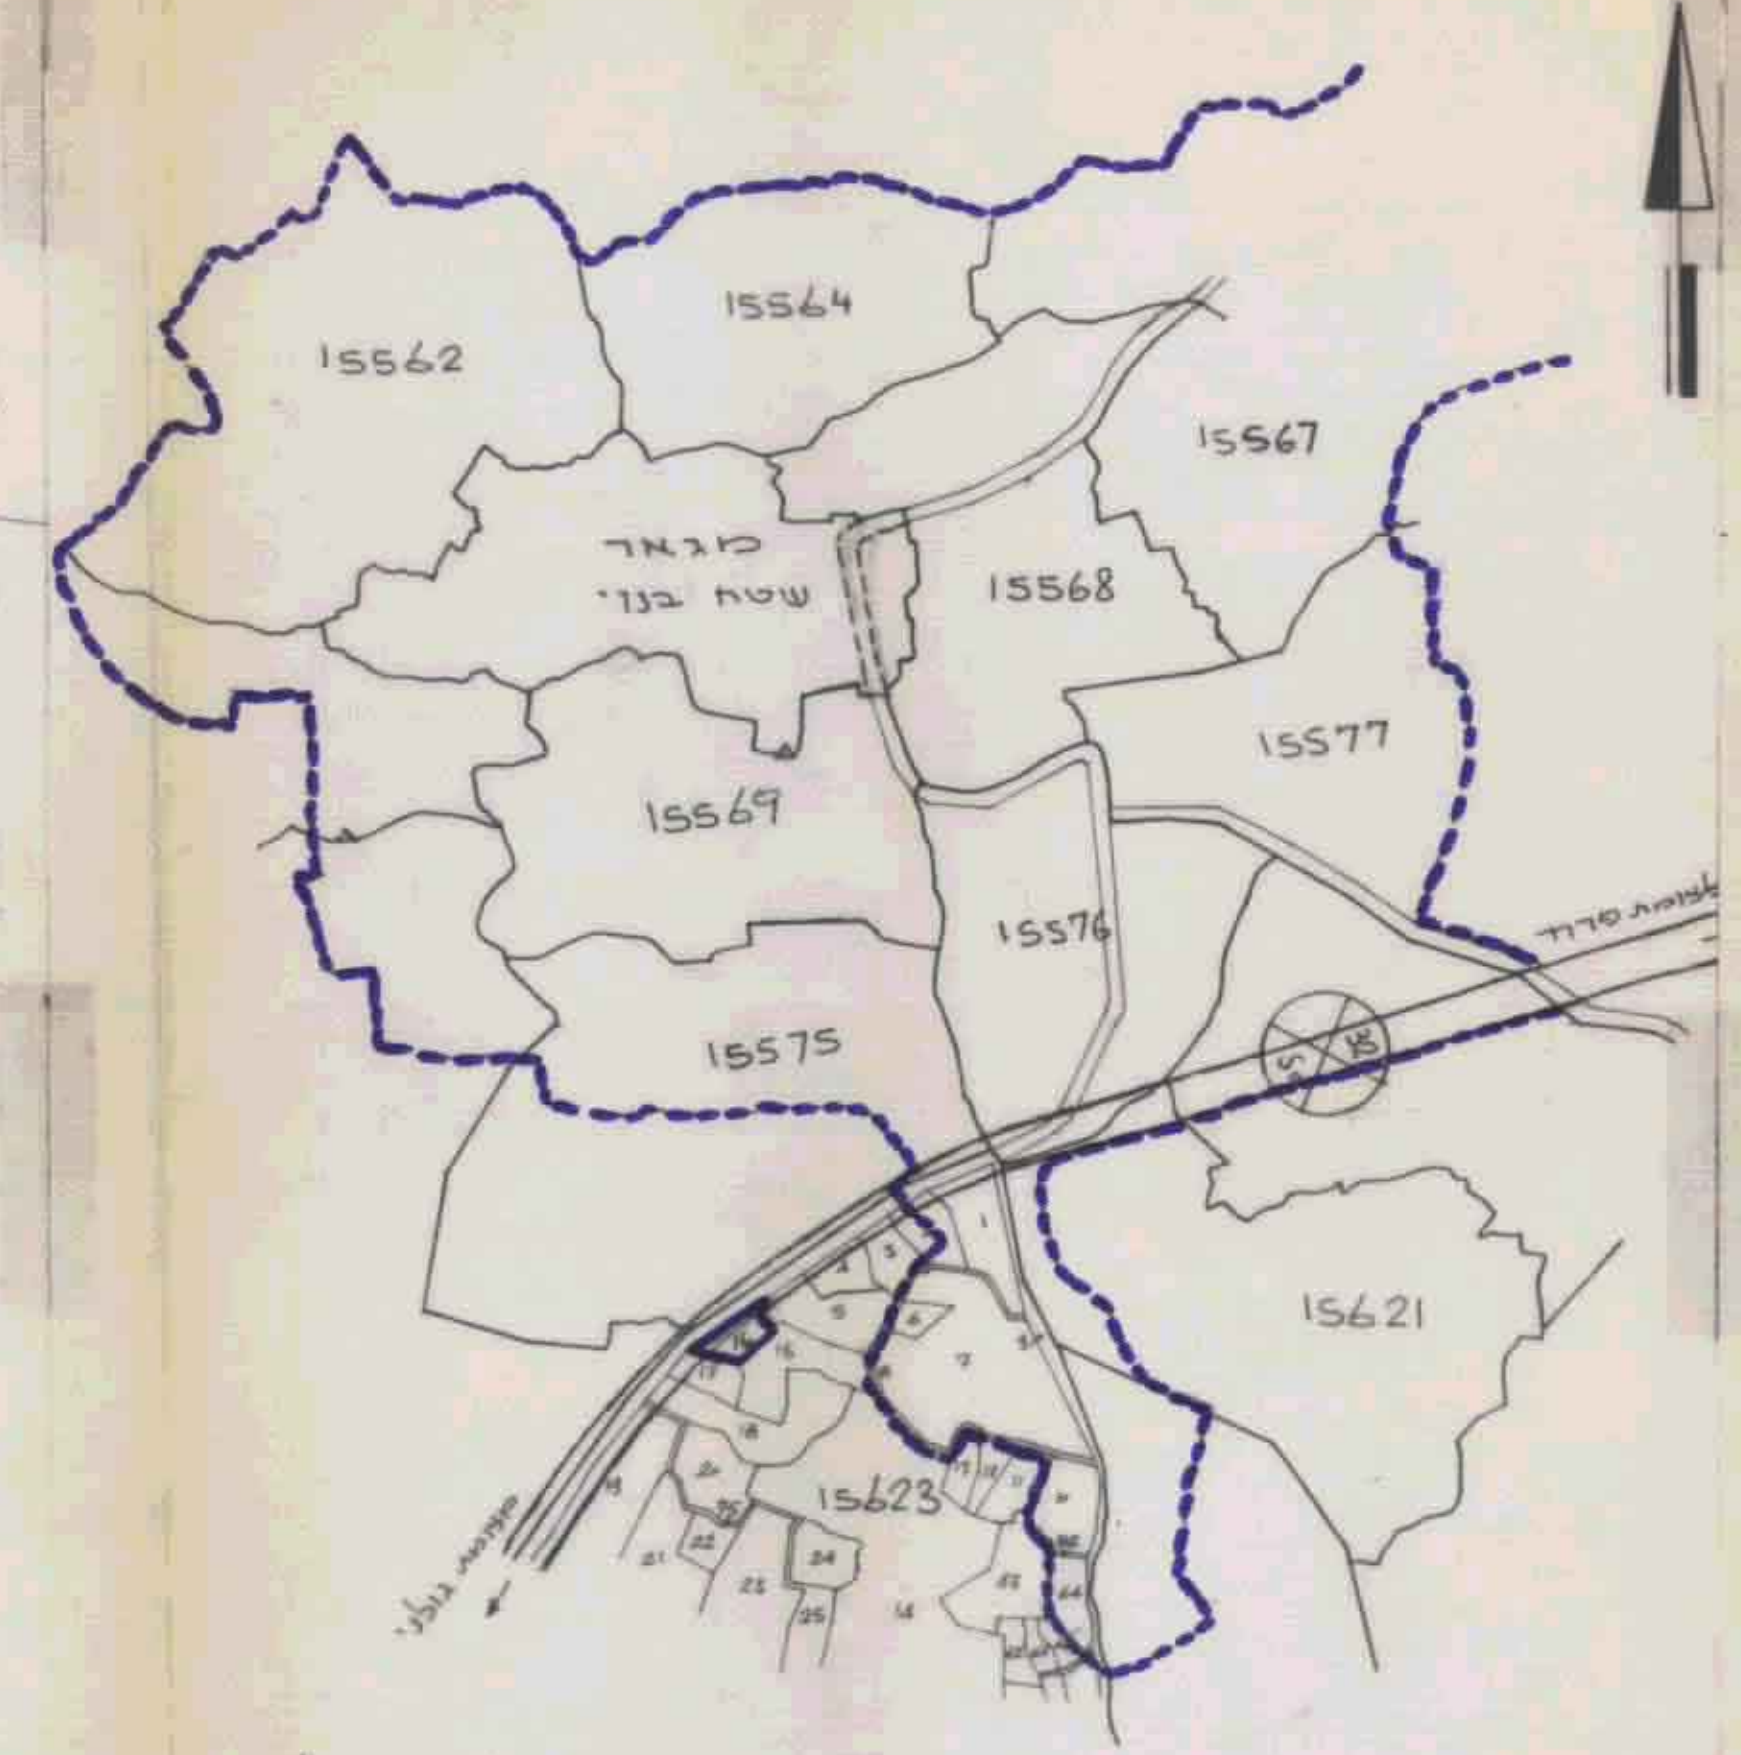

תרשים הסביבה
 ק.מ. 1:10,000

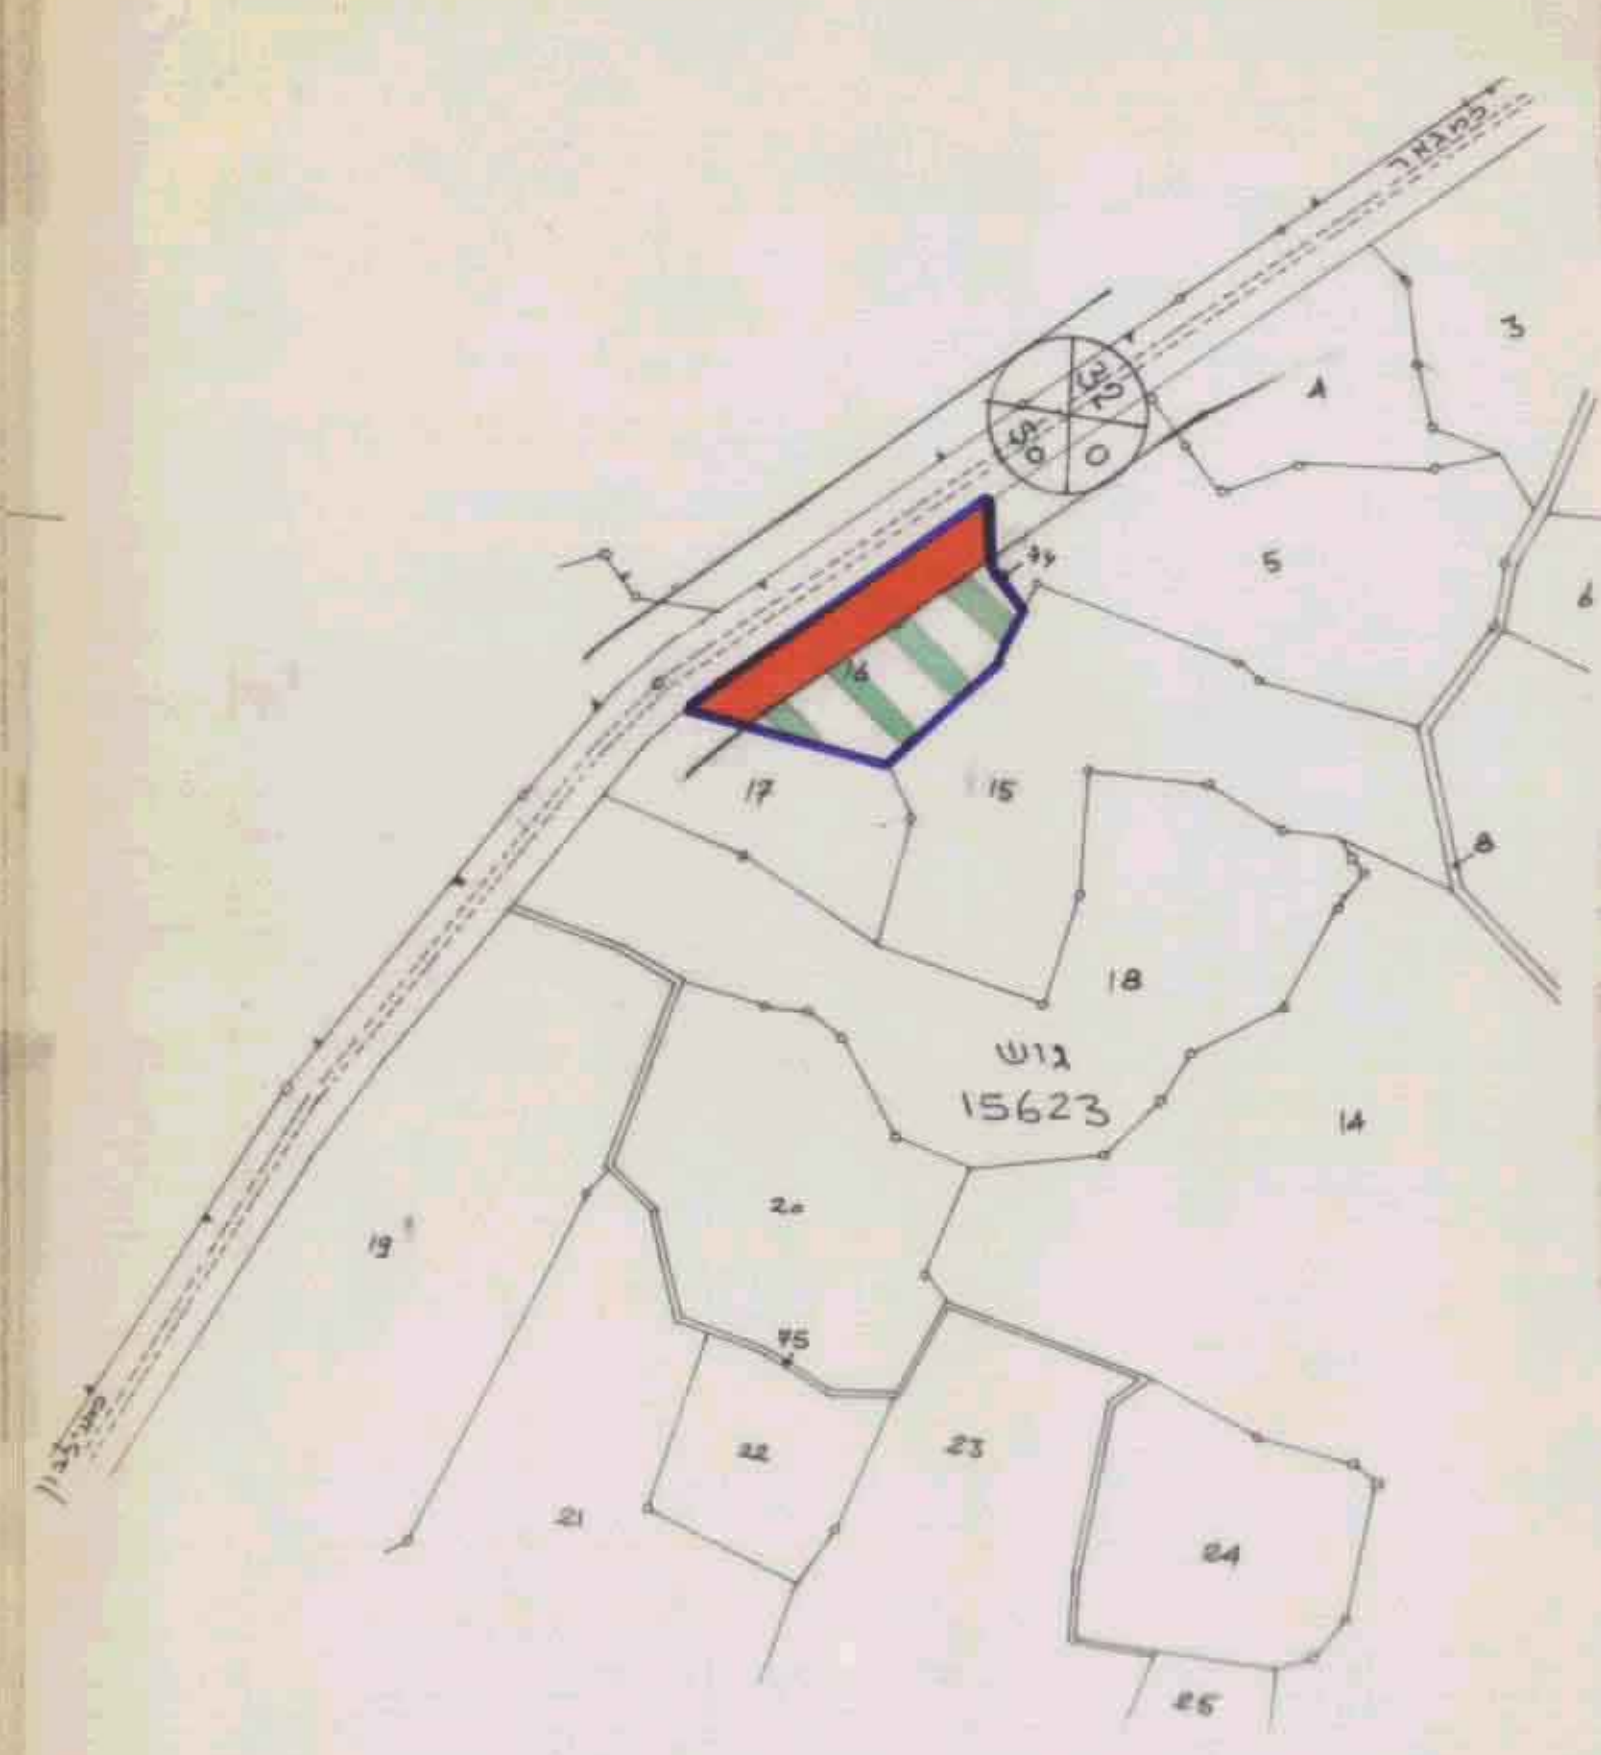

תכנית כולל קיים
 ק.מ. 1:2500

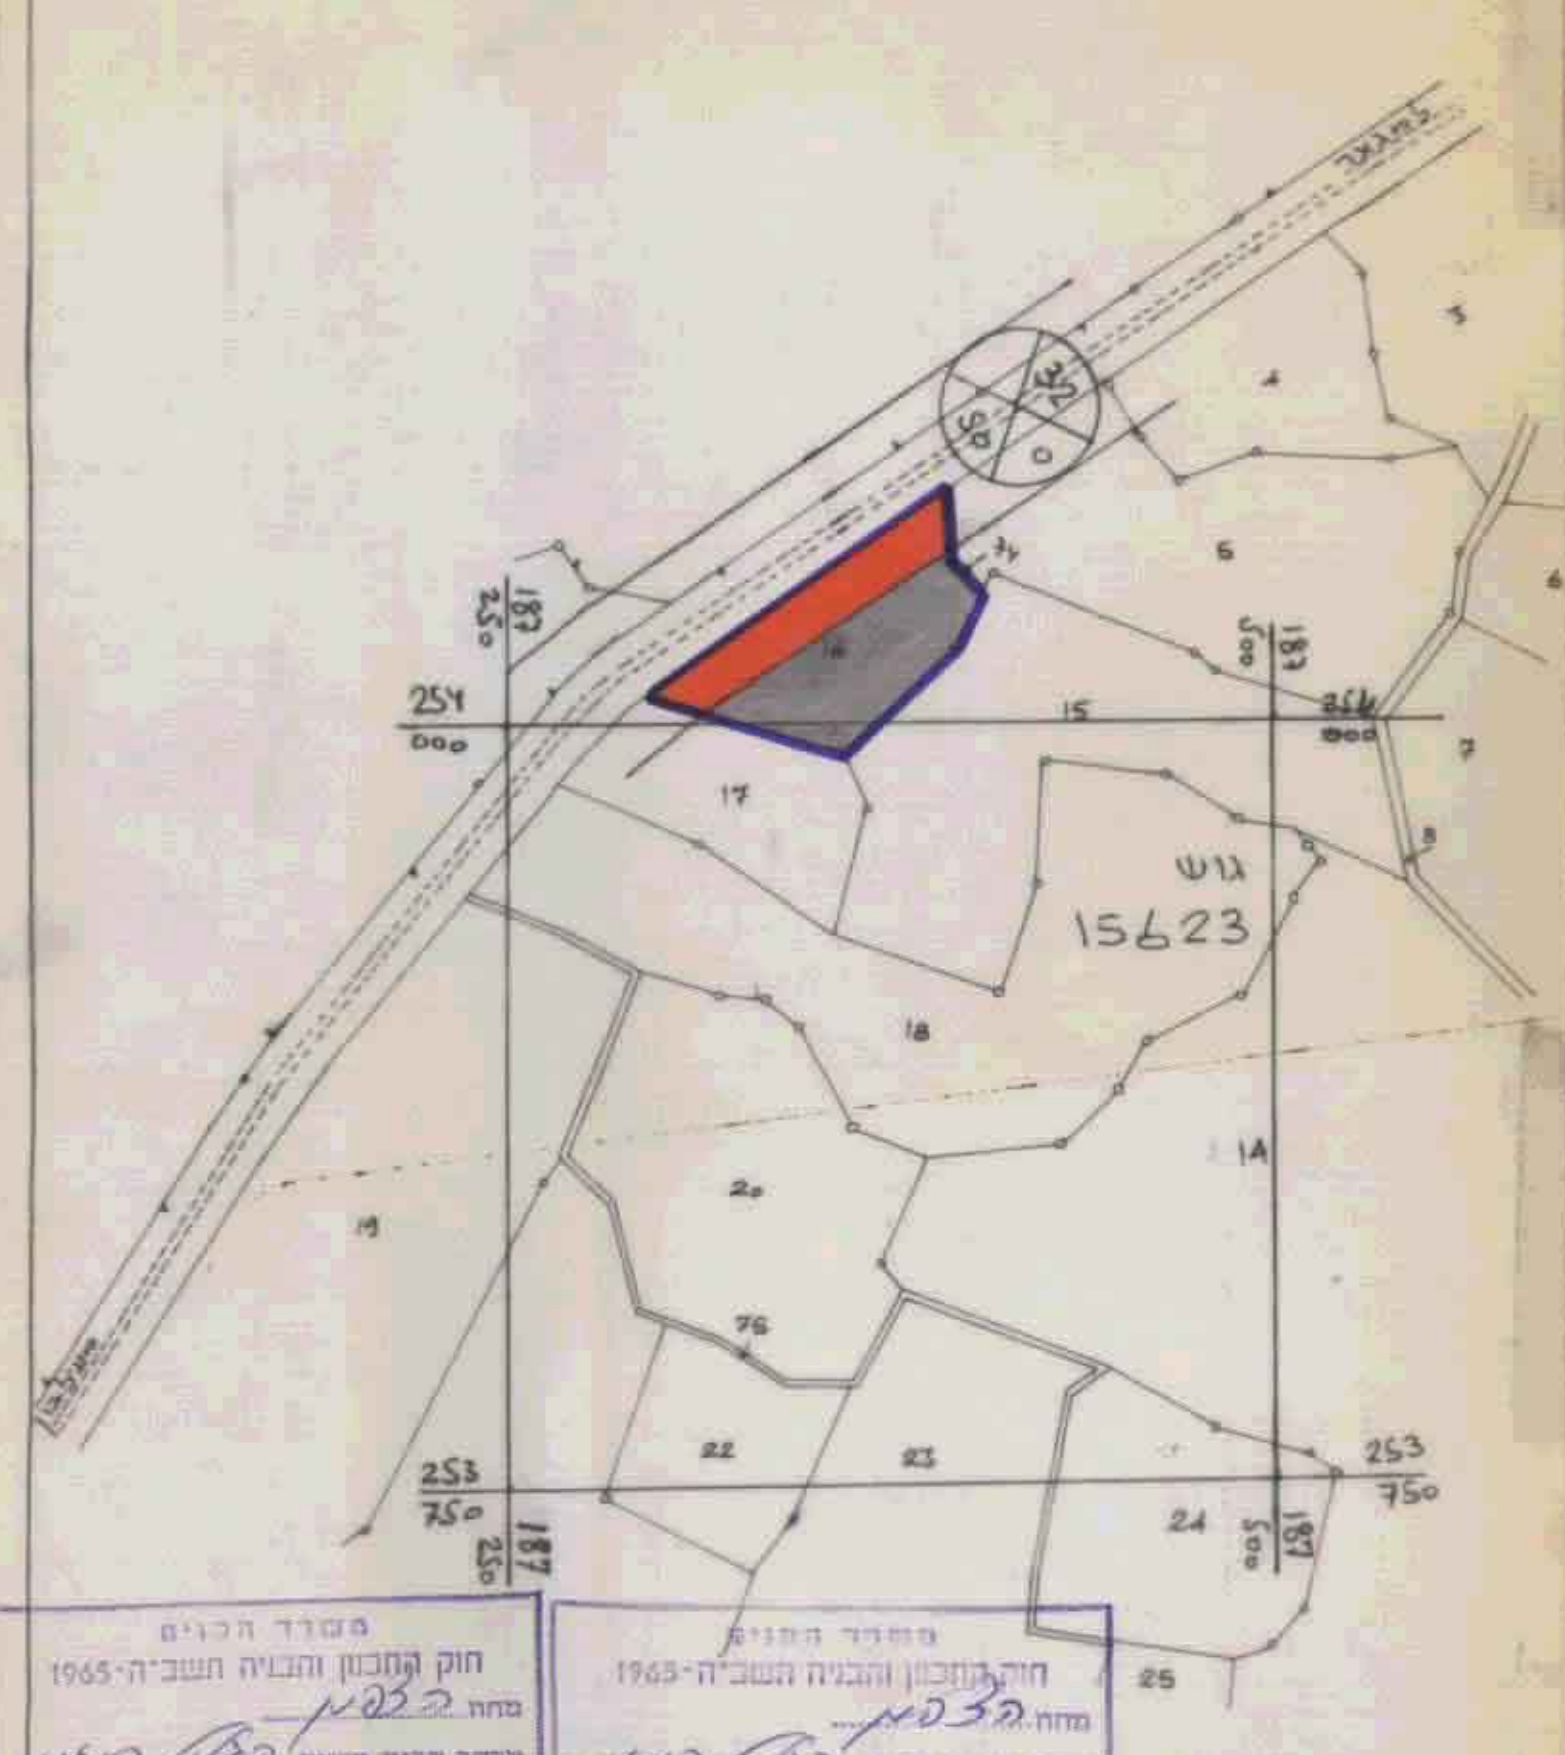

מסודר הכנס
 חוק התכנון והבניה תשכ"ה-1965
 תכנית מס' 2806
 יעוד שטח לתחנת דלק - מוגאר
 עורך התכנית: אילי נחלה - אדריכל
 שרת - דני קנובה - טל. 5792