

**מחוז הצפון.**

**מרחב תכנון מקומי-בקעת בית הכרם התכנית בסמכות הועדה המחוזית.**

**תכנית מס' ג/10765**

המהווה שינוי לתכנית ג/999 שבתוקף מסרתה-שינוי יעוד מאזור חקלאי לאזור מסחר ומלאכה זעירה בלתי מזיקה(משולב).  
הקצאת ש.צ.פ.  
התווית דרך.

תחום שפוט: מועצה מקומית נחף ת.ד. 639 מיקוד 20137.  
סל': 04-9987140 פקס: 04-9582395

**גושים וחלקות:**

גוש	חלקות
19126	24,23,22,21,20,19,18,17,16,15 40,39,37,31,30,29,28,27,26,25

**שטח התכנית: 36,776 דונם.**

**מסי יח"ד: כ-50 יח"ד.**

**יוזם התכנית:** הועדה המקומית בקעת בית הכרם.  
כרמיאל ת.ד. 809, אזור תעשייה רחי חרושת 48.  
סל': 04-9580722 פקס: 04-9580628, פקס: 04-9580379

**בעלות:** מוי"מ נחף ופרטים.

**עורך התכנית:** אברהם דווירי -אדריכל מ.ר. 38095.

ת.ד. 10737 נצרת 16410.  
סל': 06-6576387 פקס: 06-6461896

**תאריך הכנת התכנית:**

תאריך	הבחן	שינוי
01.03.1999	הבחן	
28.12.2000	שינוי	


**חתימות:**

יוזם/מו"מ נחף  
זחיא אסמעיל  
מו"מ פוספר  
רש"מ ס"פ

דו"ר דב אבראם  
ארכיטקט ויועץ ערים  
ד"ר דב אבראם  
Architectural & Planning  
Av. Town House - Landmark Art  
פקס: 04-6461896 טל: 04-9576387

מנישעו"ח התכנית


מועד מוסמך  
הועדה המקומית

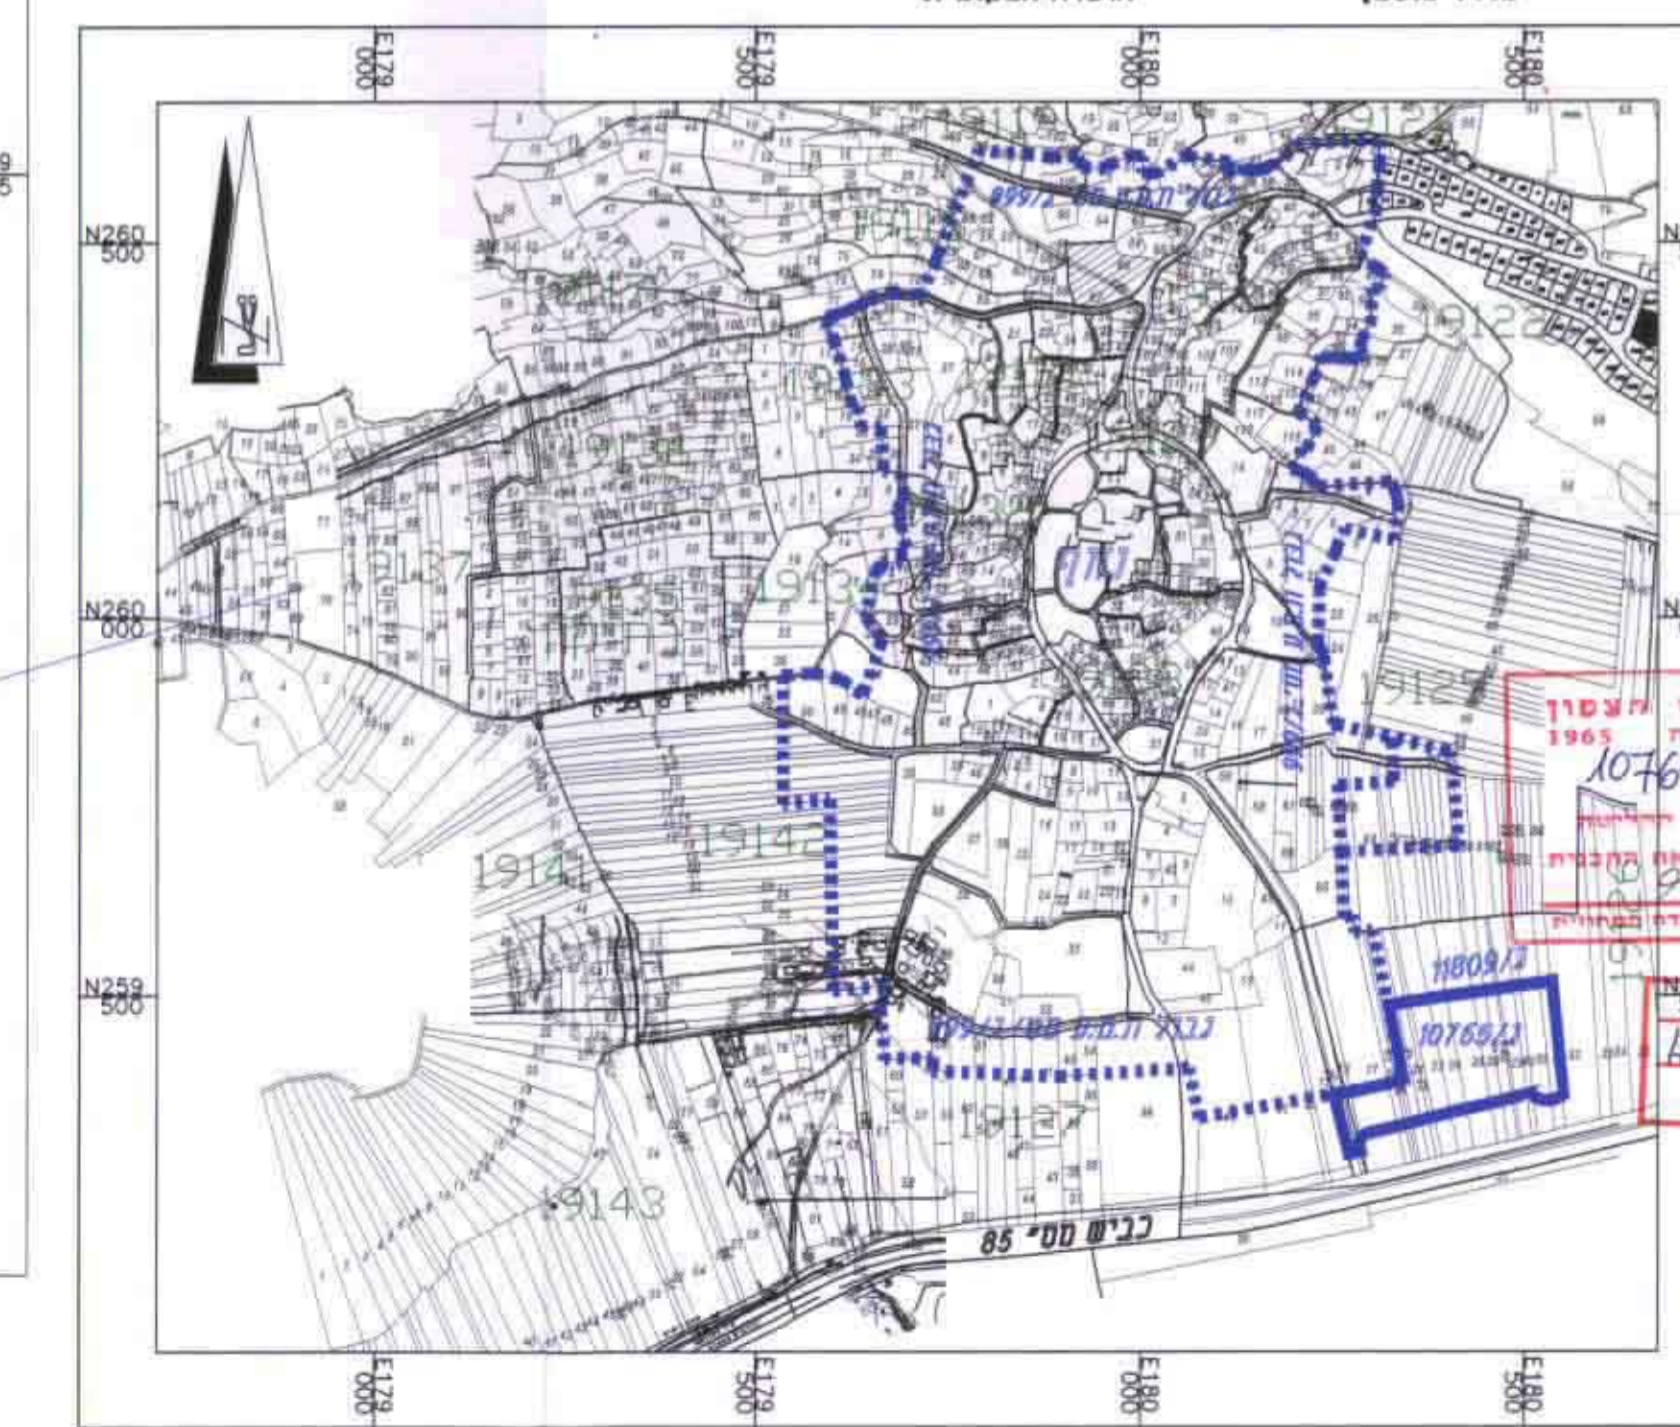


משרד המס' מחוז הצפון  
חוק התכנון והבניה תשכ"ח  
1965  
10765  
הועדה המחוזית לתכנון ובינוי  
כיום... 6.11.00  
לשם אישור תכנית

הועדה המחוזית לתכנון ובינוי  
מוסמך בלשון הממונים עליו  
מיום... 26.4.07

תרשים סביבה קנ"מ 1:10000

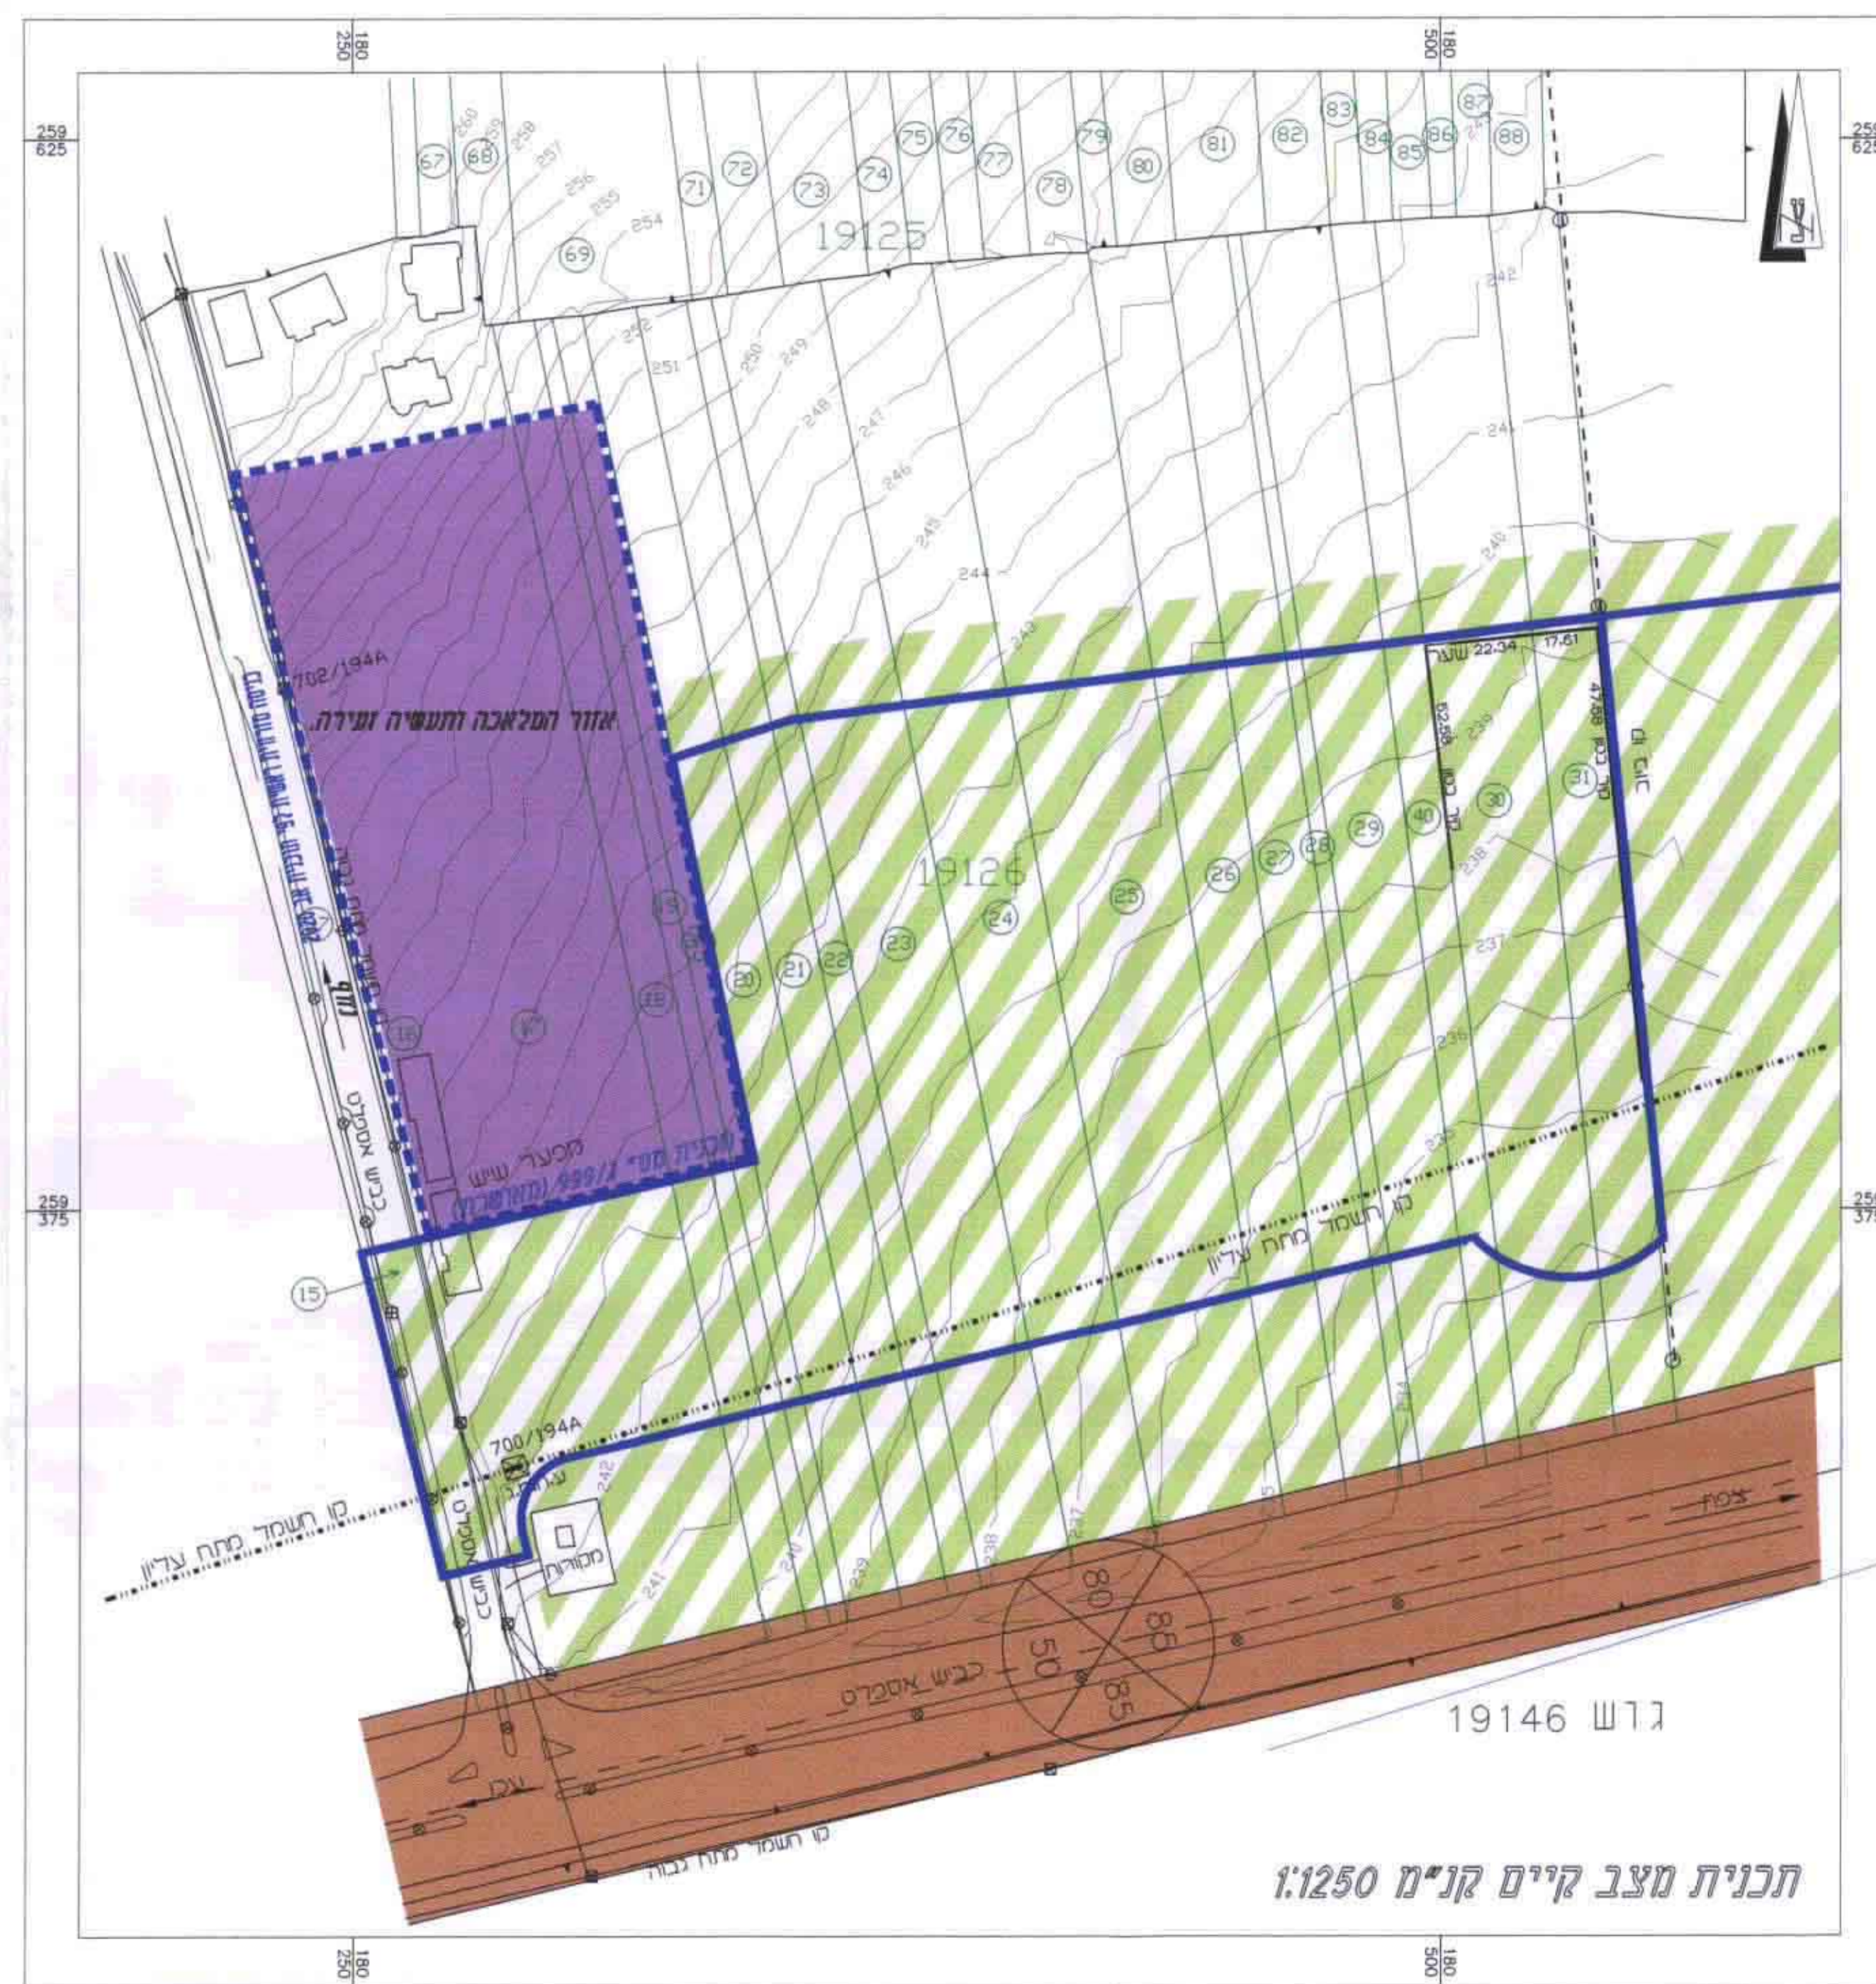

תכנית מצב קיים קנ"מ 1:1250

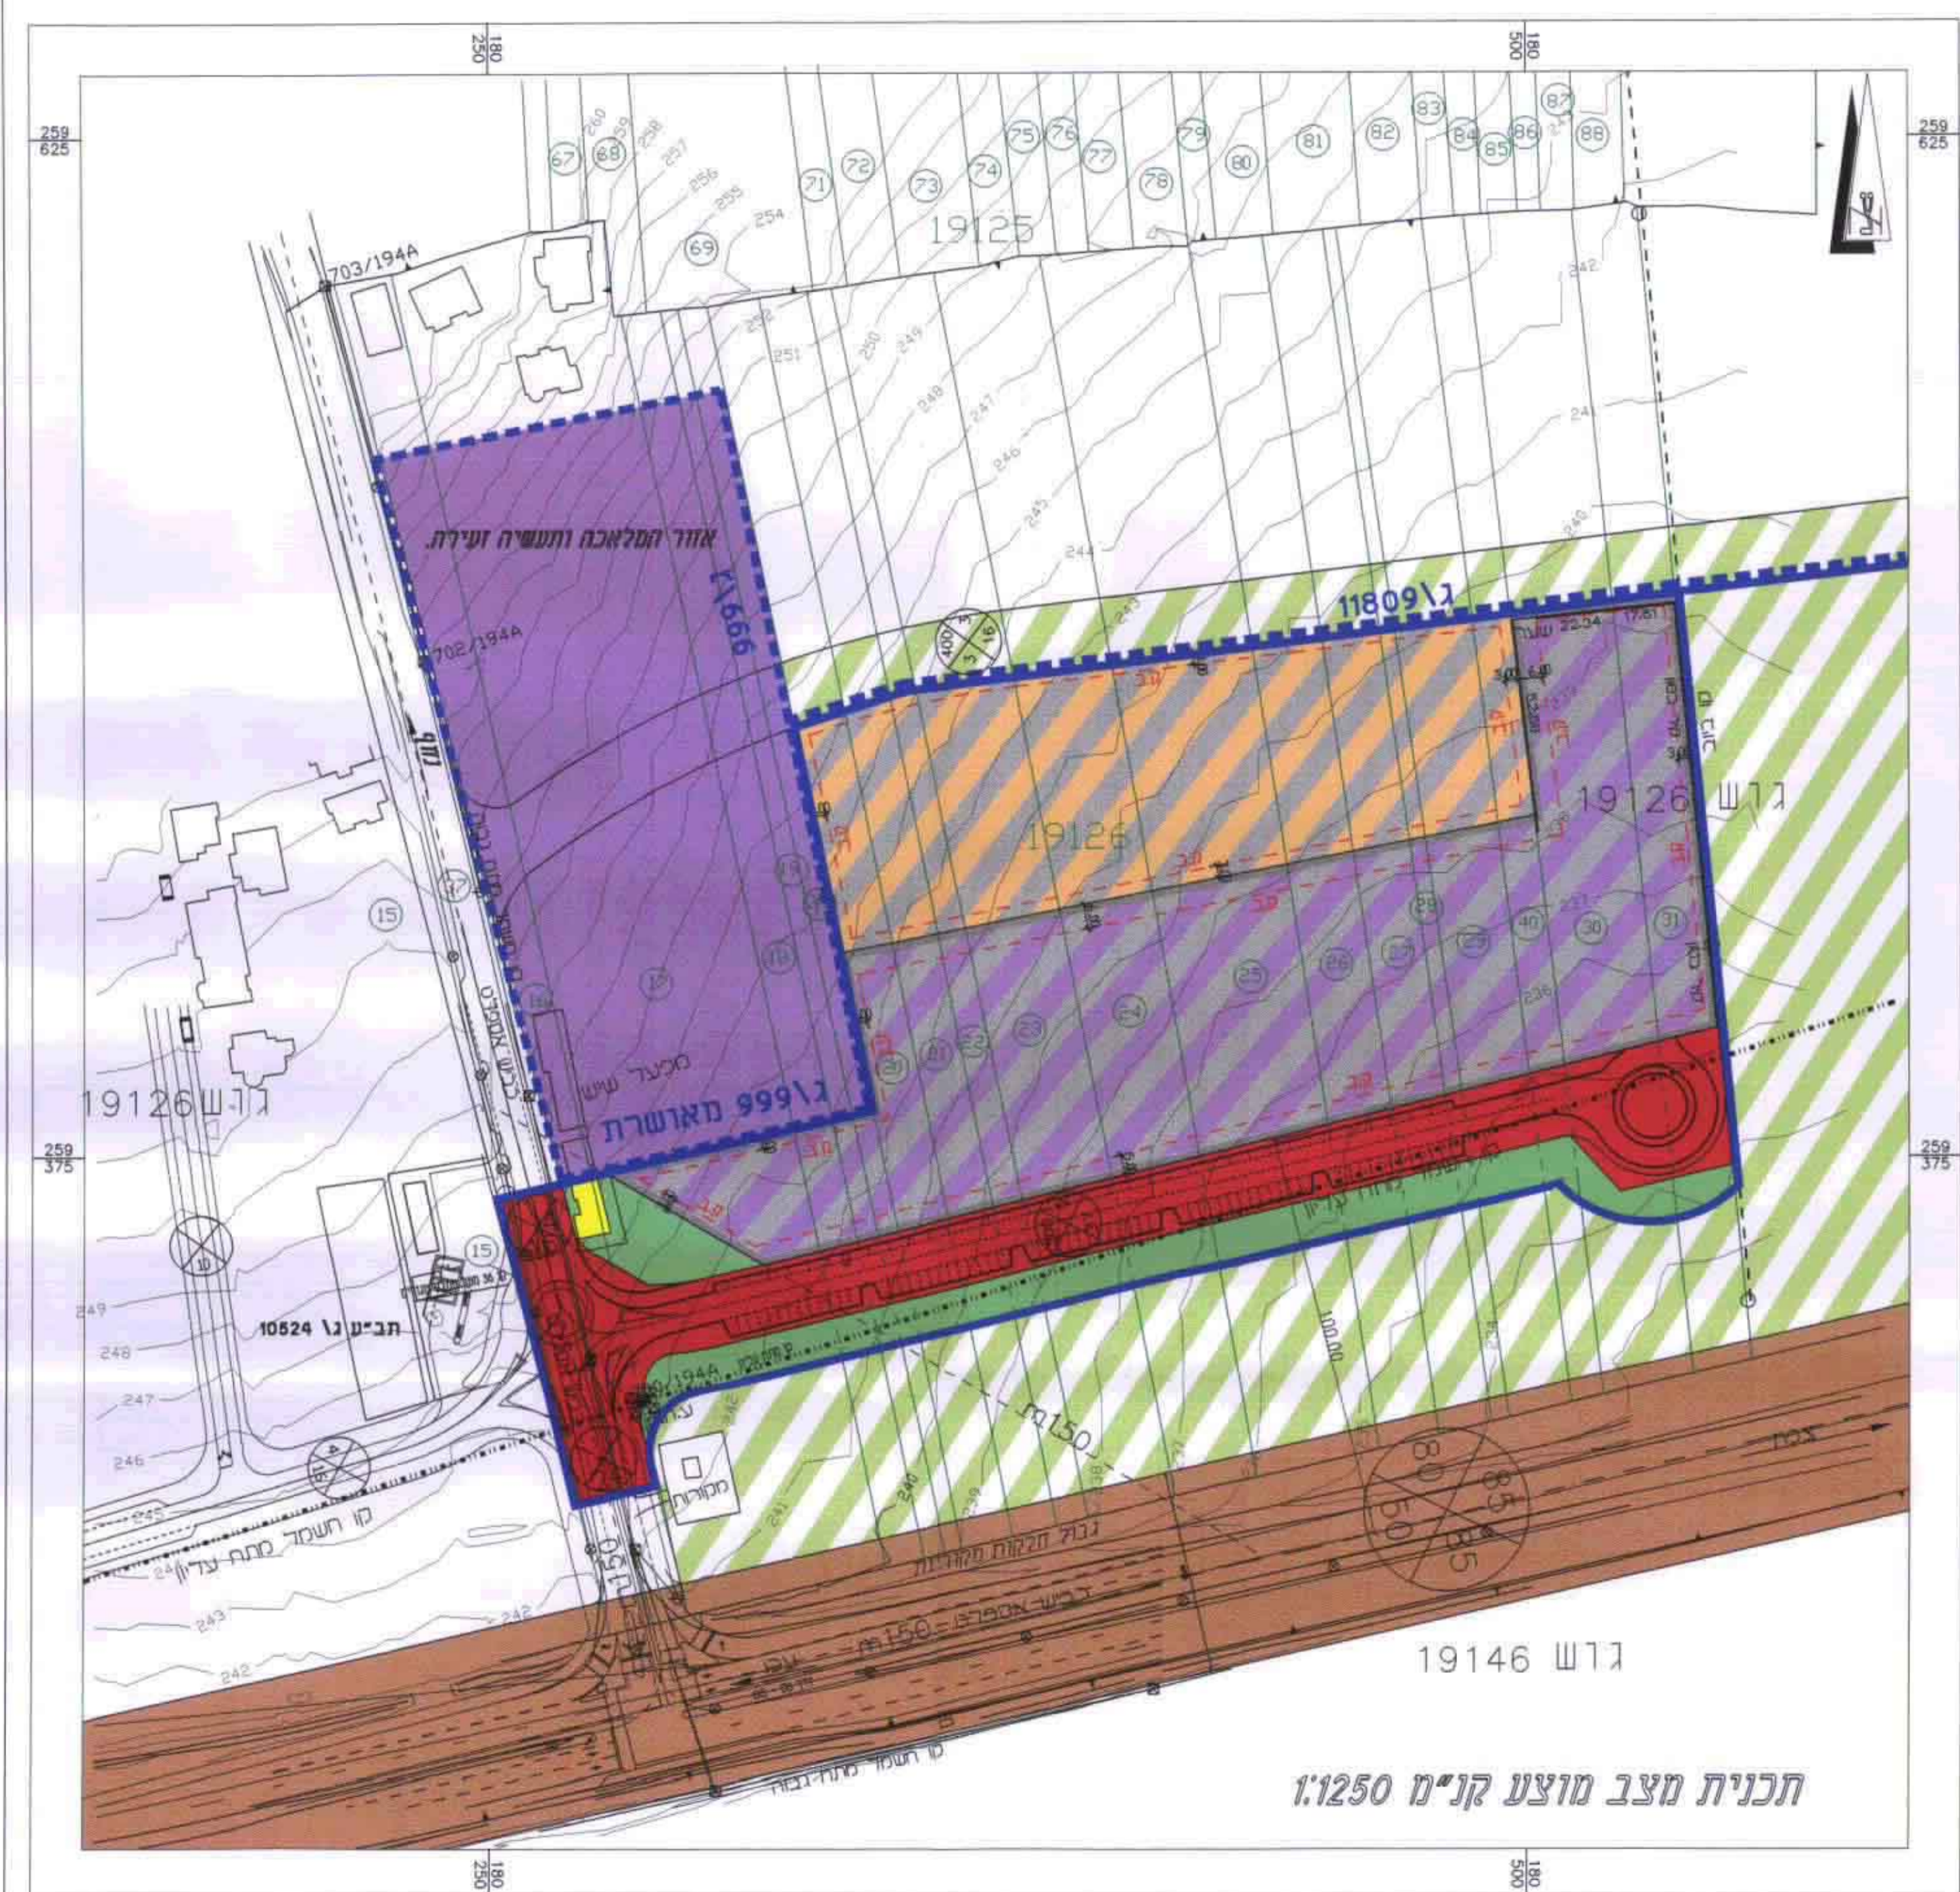

תכנית מצב מוצע קנ"מ 1:1250