

מחוז הצפון
מרחב תכנון מקומי
מעלה הגליל

26.25.17.16.15.14.13 יעוד חלקות 5390
כאוש 18719 בככר ינוח ק.ט.50.1:

חוק התכנון והתבונה חשבויה 1965
תועדה מס' 5390
מ"ה הנגלה

תשריט מעורף
לתבנית תכנון עיר מש 5390

מסדר תפסים
חוק התכנון והתבונה חשבויה-1965
מ"ה הנגלה
מס' 5390
תאריך 11/11/92



תורנית על הקדמת תכנית מש. 5390
מס' 112827

- גבול התכנית
- איזור סגורים
- דרך פאזרית
- הרחבת דרך
- סגור ש-איזורי
- הינם

המכנין
תאריך 30.3.58

תוכנית התבונה חשבויה מס' 5390
תאריך 11/11/92
מס' 112827

תועדה מס' 5390
מס' 112827

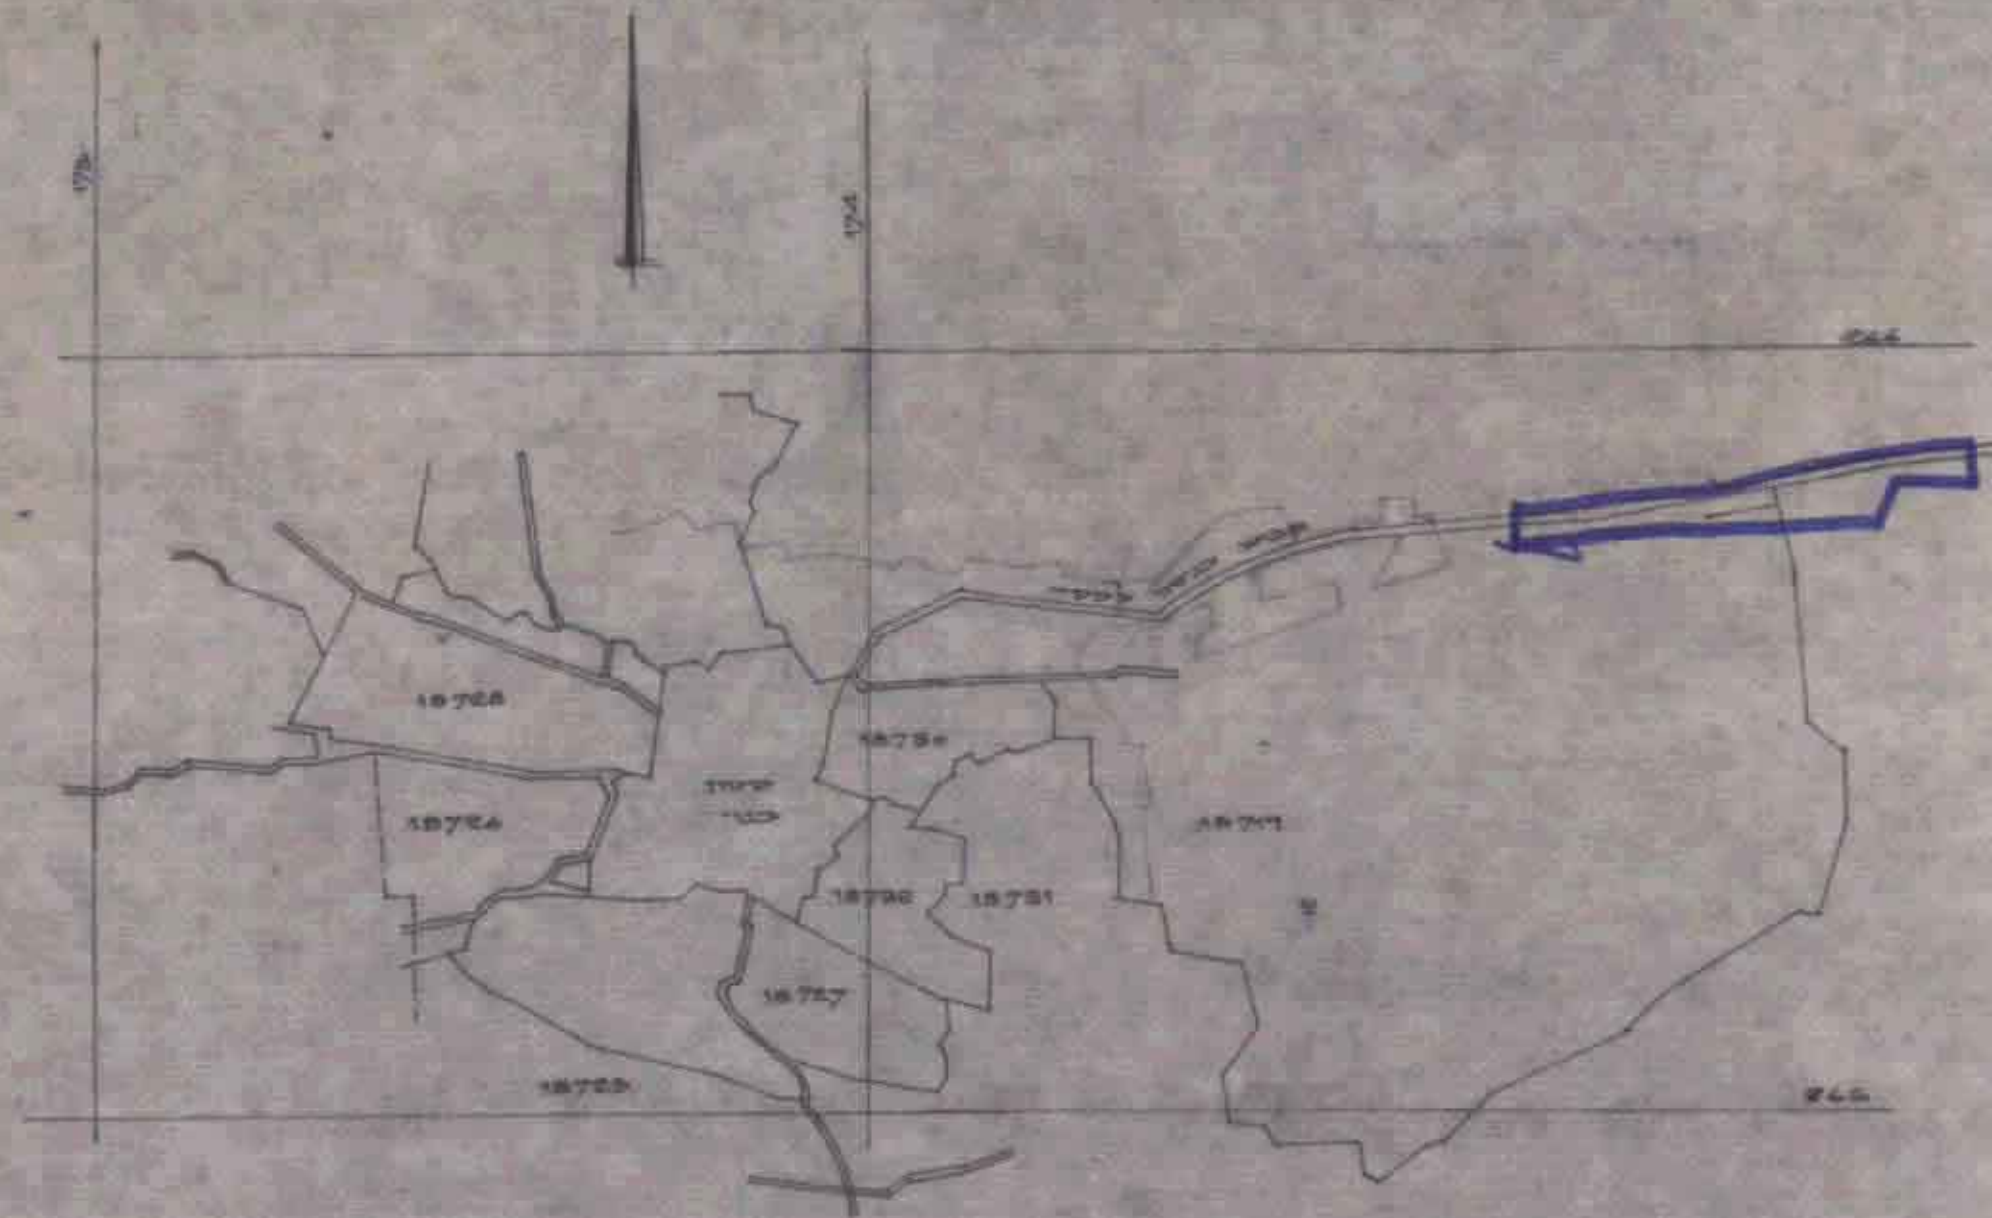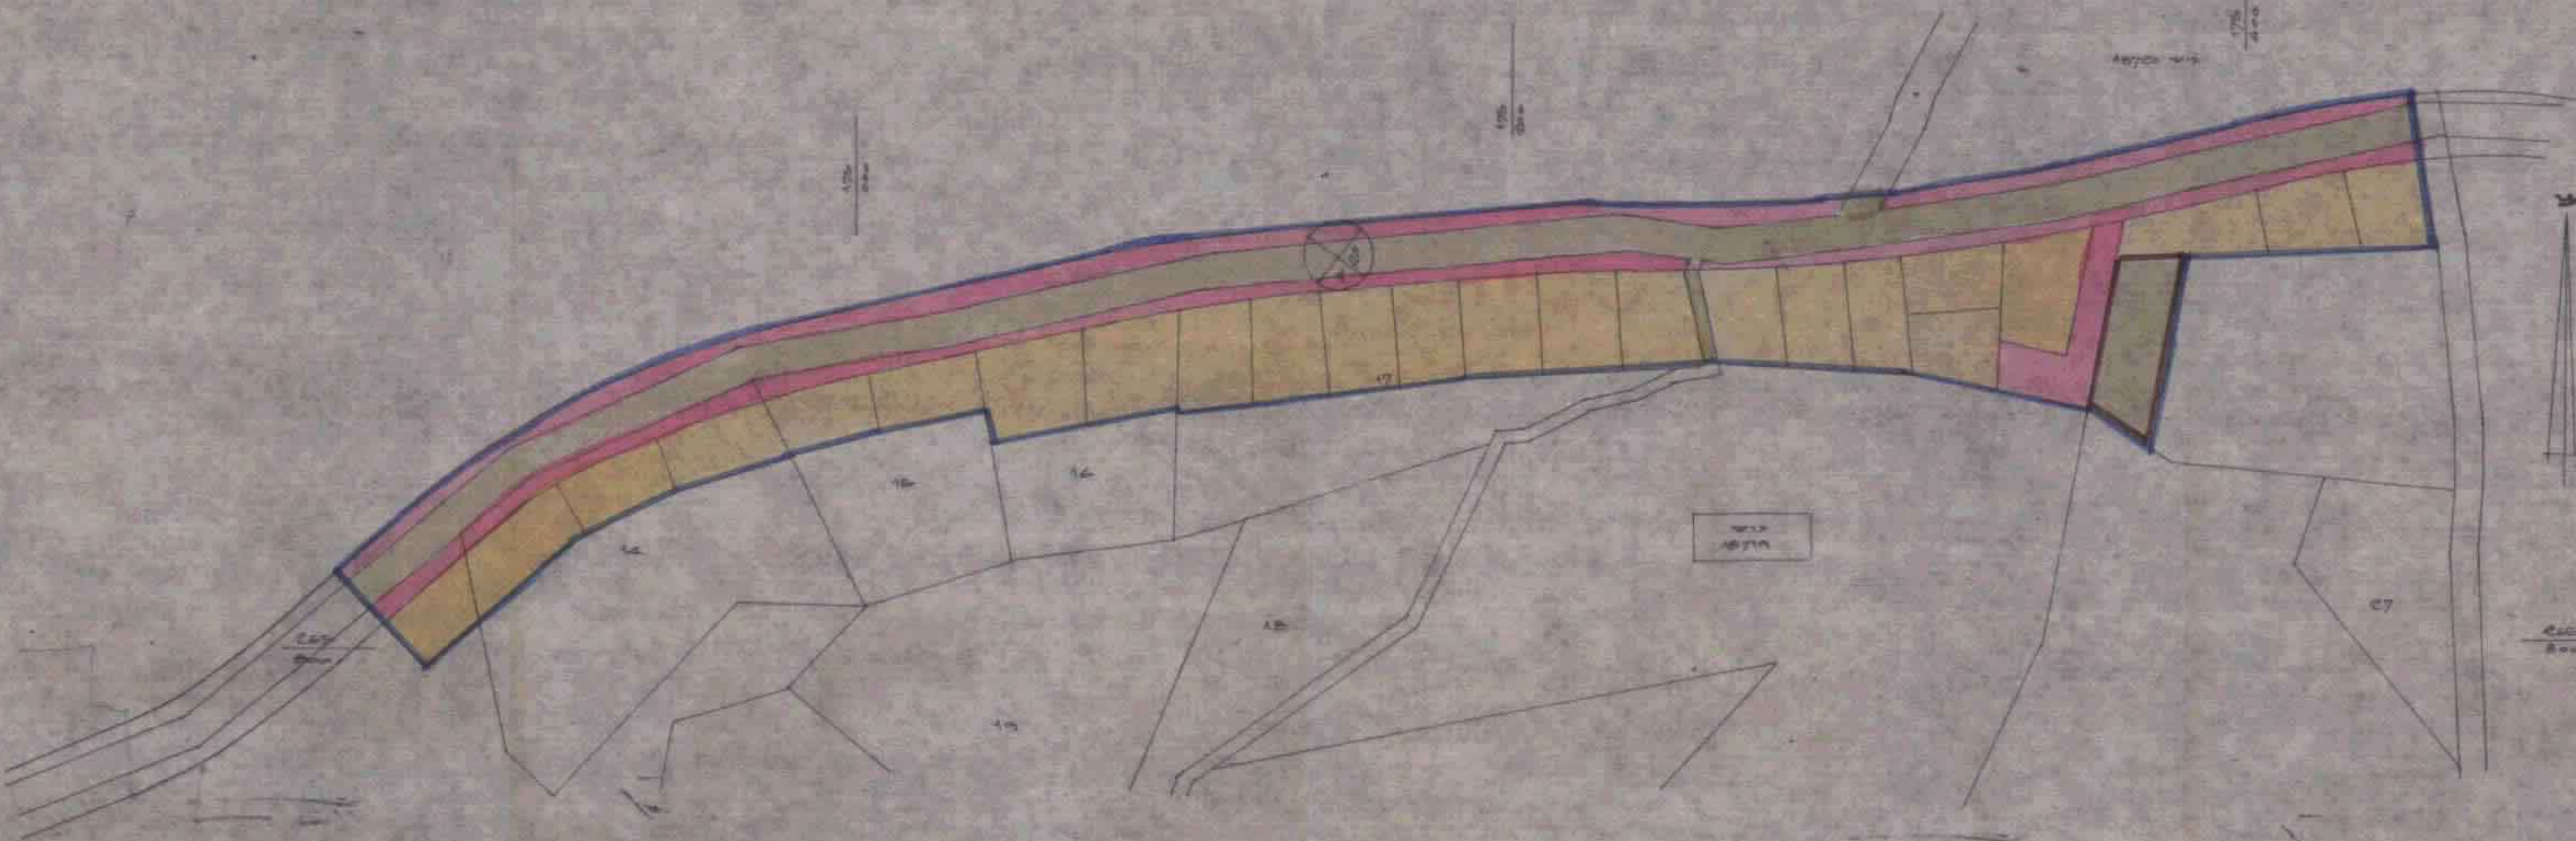

ת.ב.ל. קל 5-180

175
175
175
1:2500

מ.א.ל. ח.א.ל. 1:2500