

תכנית שיכון ציבורי

כפרון

הוכן על פי חוק רישום שיכונים ציבוריים (הוראת שעה) תשכ"ד-1964

תכנית מס' 2/1201/2

לוח שטחים ואזורים			
שם האזור	מס' המגרש	שטח ב-ד'	שטח ב-%
מגורים	1-58	113,862	60,0%
שטח פרטי פתוח	700-711	46,090	24,3%
בנייני ציבור	900	4,977	2,6%
דרך קיימת/מוצעת	---	24,939	13,1%
מקום חנייה ציבורי	---	---	---
סה"כ	---	189,868	100,0%


מחוז : הצפון
 נפה : מינסגב
 שטח התכנית : 189.868 ד'
 קנה מידה : 1:1250
 גושים וחלקות :
 גוש: 18850. חלקי חלקות: 2,5,6
 גוש: 18854. חלקי חלקות: 1

מקרא

- גבול התכנית
- מגורים
- שטח פרטי פתוח
- דרך קיימת / מוצעת ומקום חנייה ציבורית
- שטח בניין ציבורי
- מספר מגרש

חוק רישום שיכונים ציבוריים
 הוראת השעה-תשכ"ד-1964
ועדת תאום
 אושר בהתאם לחוק הנ"ל
 תאריך: 27.3.04
 חתימת נציג שר הבינוי והשיכון
 חתימת נציג שר הפנים
 חתימת נציג שר המשפטים
 חתימת נציג מנהל מקרקעי ישראל
 חתימת נציג הרשות המקומית
 חתימת נציג רשד לאיכות הסביבה

תרשים סביבה קנ"מ 1:5000

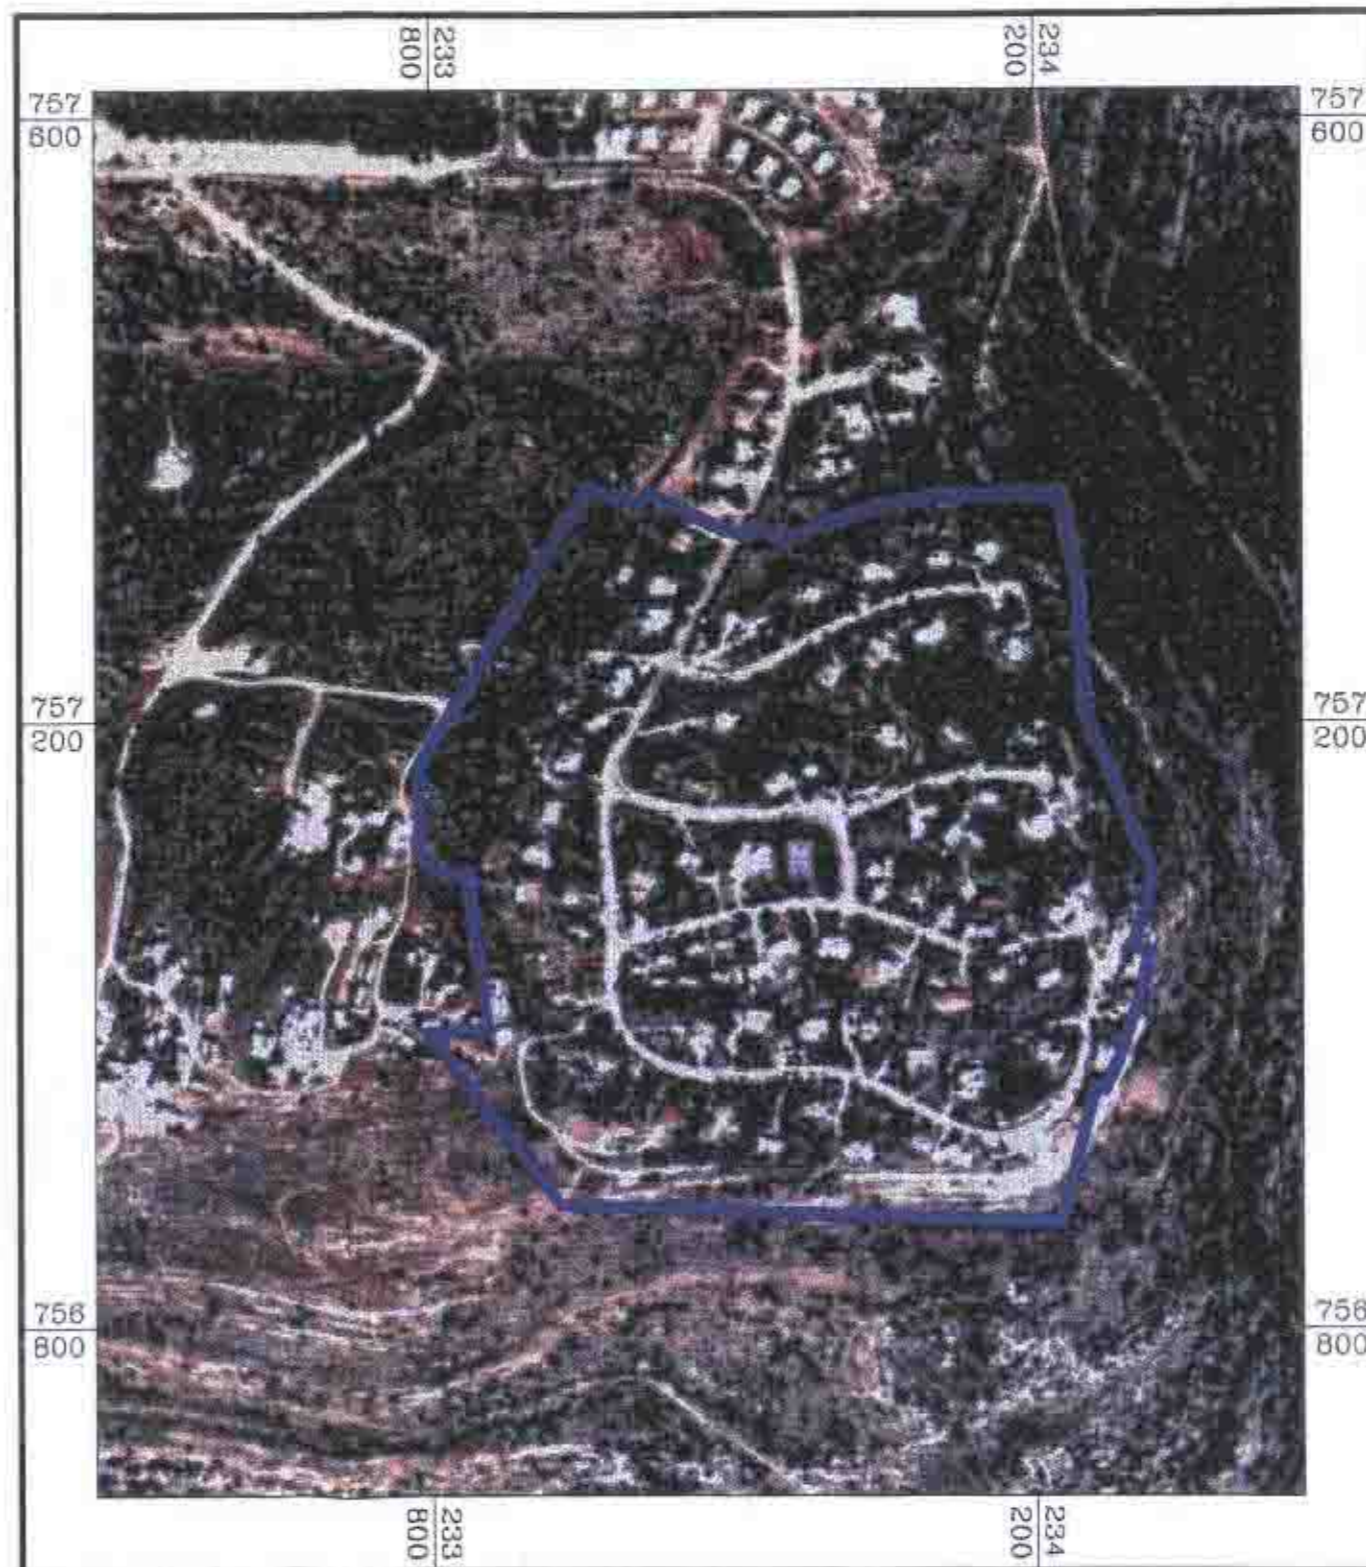

חתימת בשם בעל הקרקע
 מינהל מקרקעי ישראל

חתימת היוזם
 המרכז לרישום עירוני
 מינהל מקרקעי ישראל

גילית גולדברג, מנהל
 מרכז רישום
 מינהל מקרקעי ישראל
 דרך שפיג יוב 22 חיפה 01017
 טל: 04-8616422, 05-8616422
 פקס: 04-8616422-03

חתימת המגיש
 משרד הבינוי והשיכון

משה חבסיני

הוכן ע"י:

מרמנת
 ארגון וניהול פרויקטים בע"מ

רח המלאכה 3 ת"א 57215 סל' 5688688-03 פקס 5628924-03

חתימה: מנהל נתי קרקע
 מודד מוסמך, רשיון מס' 352

