

כפרון


הוכן על פי חוק רישום שיכונים ציבוריים (הוראת שעה) תשכ"ד 1964

תכנית מס' 2/1201/1

לוח שטחים ואזורים			
שם האזור	מס' המגרש	שטח ב-ד'	שטח ב-%
מגורים	1-55	31.518	42.5%
שטח פרטי פתוח	700-707	15.600	21.1%
שטח שאינו כלול בתוכנית	600	3.057	4.1%
דרך משולבת	---	4.948	6.7%
דרך קיימת/מוצעת	---	18.958	25.6%
מקום חנייה ציבורי	---	74.081	100.0%
סה"כ			


מחוז :
נפה :
שטח התכנית : 74.081 ד'
קנה מידה : 1:1250
גושים וחלקות :
גוש: 18850. חלקי חלקות: 2,3,6

מקרא

-  גבול התכנית
-  מגורים
-  שטח פרטי פתוח
-  דרך משולבת/שטח לחנייה
-  דרך קיימת / מוצעת ומקום חנייה ציבורית
-  שטח שאינו כלול בתוכנית
-  מספר מגרש

חוק רישום שיכונים ציבוריים
הוראת השעה-תשכ"ד-1964
ועדת תאום
אושר בהתאם לחוק הנ"ל
תאריך: 22.3.01
חתימת נציג שר הבינוי והשיכון:
חתימת נציג שר הפנים:
חתימת נציג שר המשפטים:
חתימת נציג מנהל מקרקעי ישראל:
חתימת נציג הרשות המקומית:
חתימת נציג השר לאיכות הסביבה:

תרשים סביבה קנ"מ 1:10000

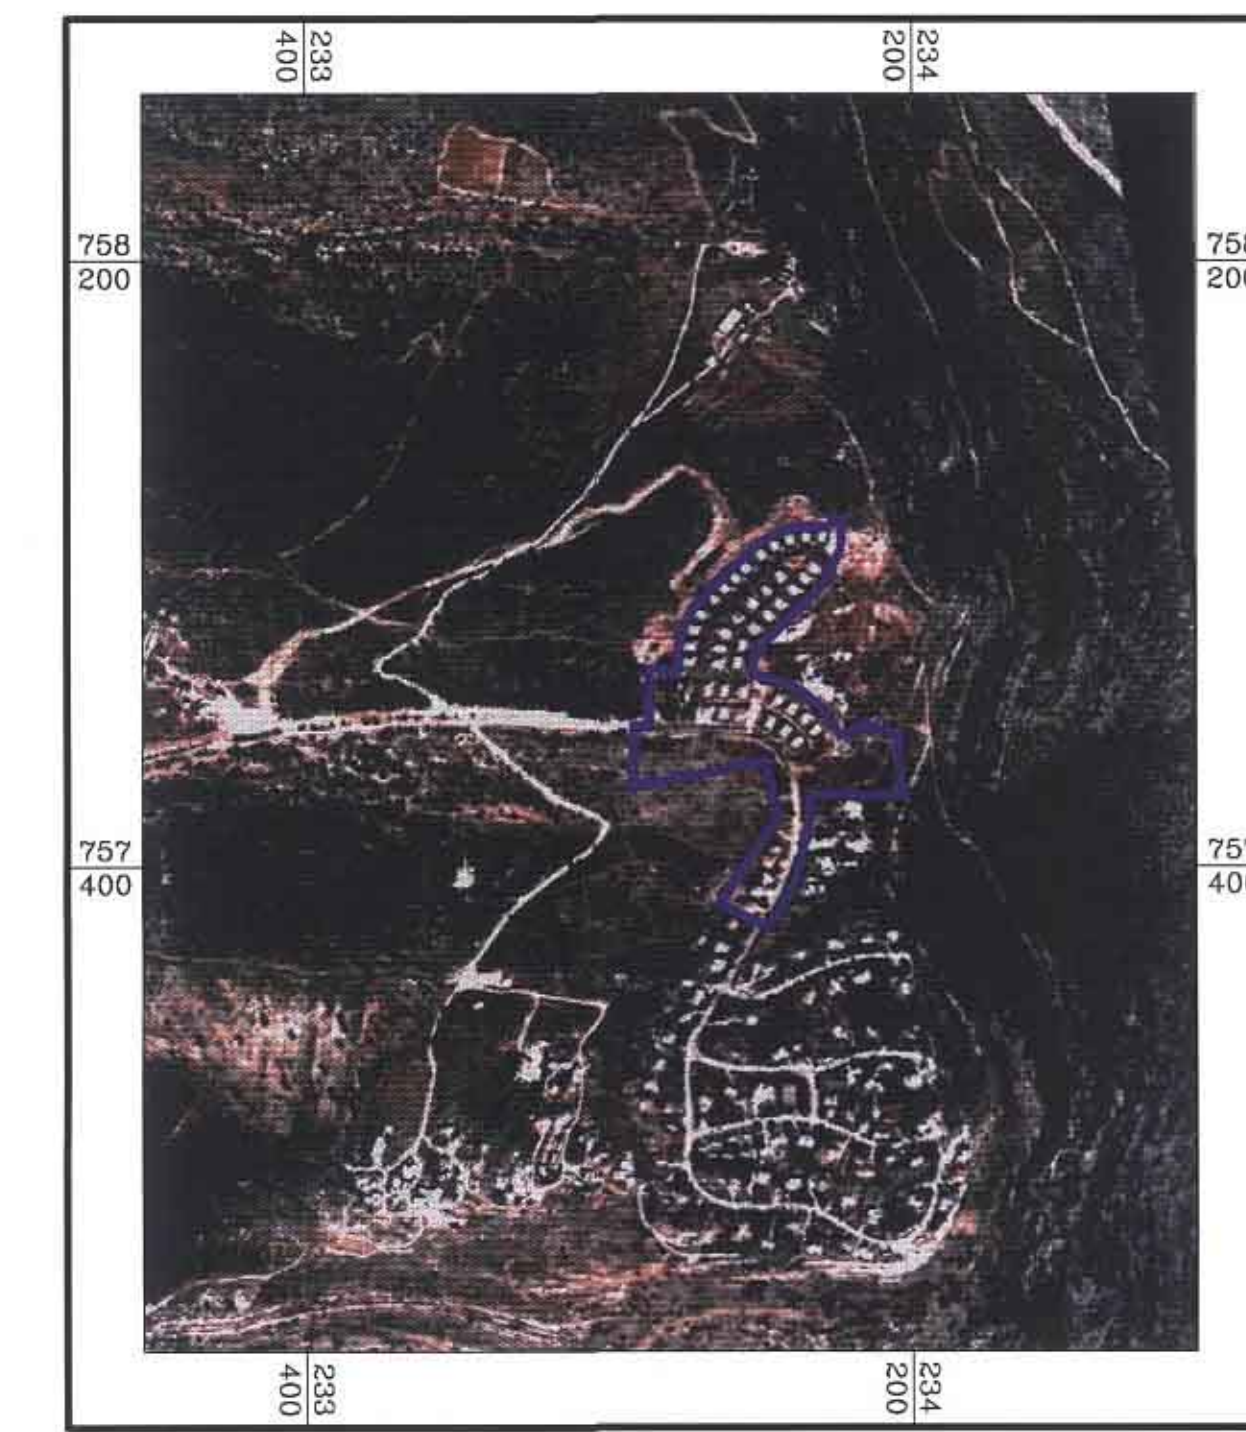

חתימת בשם בעל הקרקע
מינהל מקרקעי ישראל

חתימת היוזם
המרכז לרישום עירוני
מינהל מקרקעי ישראל
אילת אלקרט, באוגרפית
מרכז רישום
מינהל מקרקעי ישראל
רח' טיפס ט"ל 12 ת"א 67013
טל': 03-5626643, 03-5626754
פקס: 03-5626754

חתימת המגיש
משרד הבינוי והשיכון

הוכן ע"י:
מרמנת
ארגון וניהול פרויקטים בע"מ

רח' המלאכה 3 ת"א 67215 פל" 03-5688688 פקס 03-5628924

מהנדס נתי קדמקא
מודד מוסמך, רישיון מס' 952
חתימה
תאריך:

מס' עבודה מפ"י: 2-4536/084/5
נפ"י תב"עות מס': 7698
ג/במ/217

