

44/1000
12.3.04

11864/ג
17.6.00

שם התכנית:

מצפה - מגורים

ג.מ.ז. 11864/ג

תכנית מפורטת מספר: ג/11864
שינוי לתכנית מספר: ג/3126 (מאושרת)

משרד המגורים והתכנון
אישור תכנית מס. 11864/ג
תוכנית מתוכננת ל-500 יחידות דיור
למשך 9 שנים


מחוז :
נפה :
מרחב תכנון מקומי :
חחום שיפוט מוניציפלי :
בעל הקרקע: מנהל מקרקעי ישראל
כחובת :
טלפון : 06-6558211
כחובת :
טלפון : 06-6732480

גוש: 15086 חלקה: 182
שטח התכנית : 4.50 דונם
קנה מידה : 1:500
תאריך : פברואר 2000 עדכון 08.2000
עורך התכנית : אבישי טאוב
מכ. 12391 חבל כרמים 06-6934977
מכ. 06-6938468 פקס


מקרא:

- גבול תכנית
- גבול גוש רשום
- גבול ומספר חלקה רשומה
- גבול ומספר מגרש מוצע
- גבול מגרש לביטוח
- אזור משקי עזר חקלאי
- שטח מגורים
- 13
- 13
- 13


- מס' דרך
- מרווח בניה
- רוחב דרך

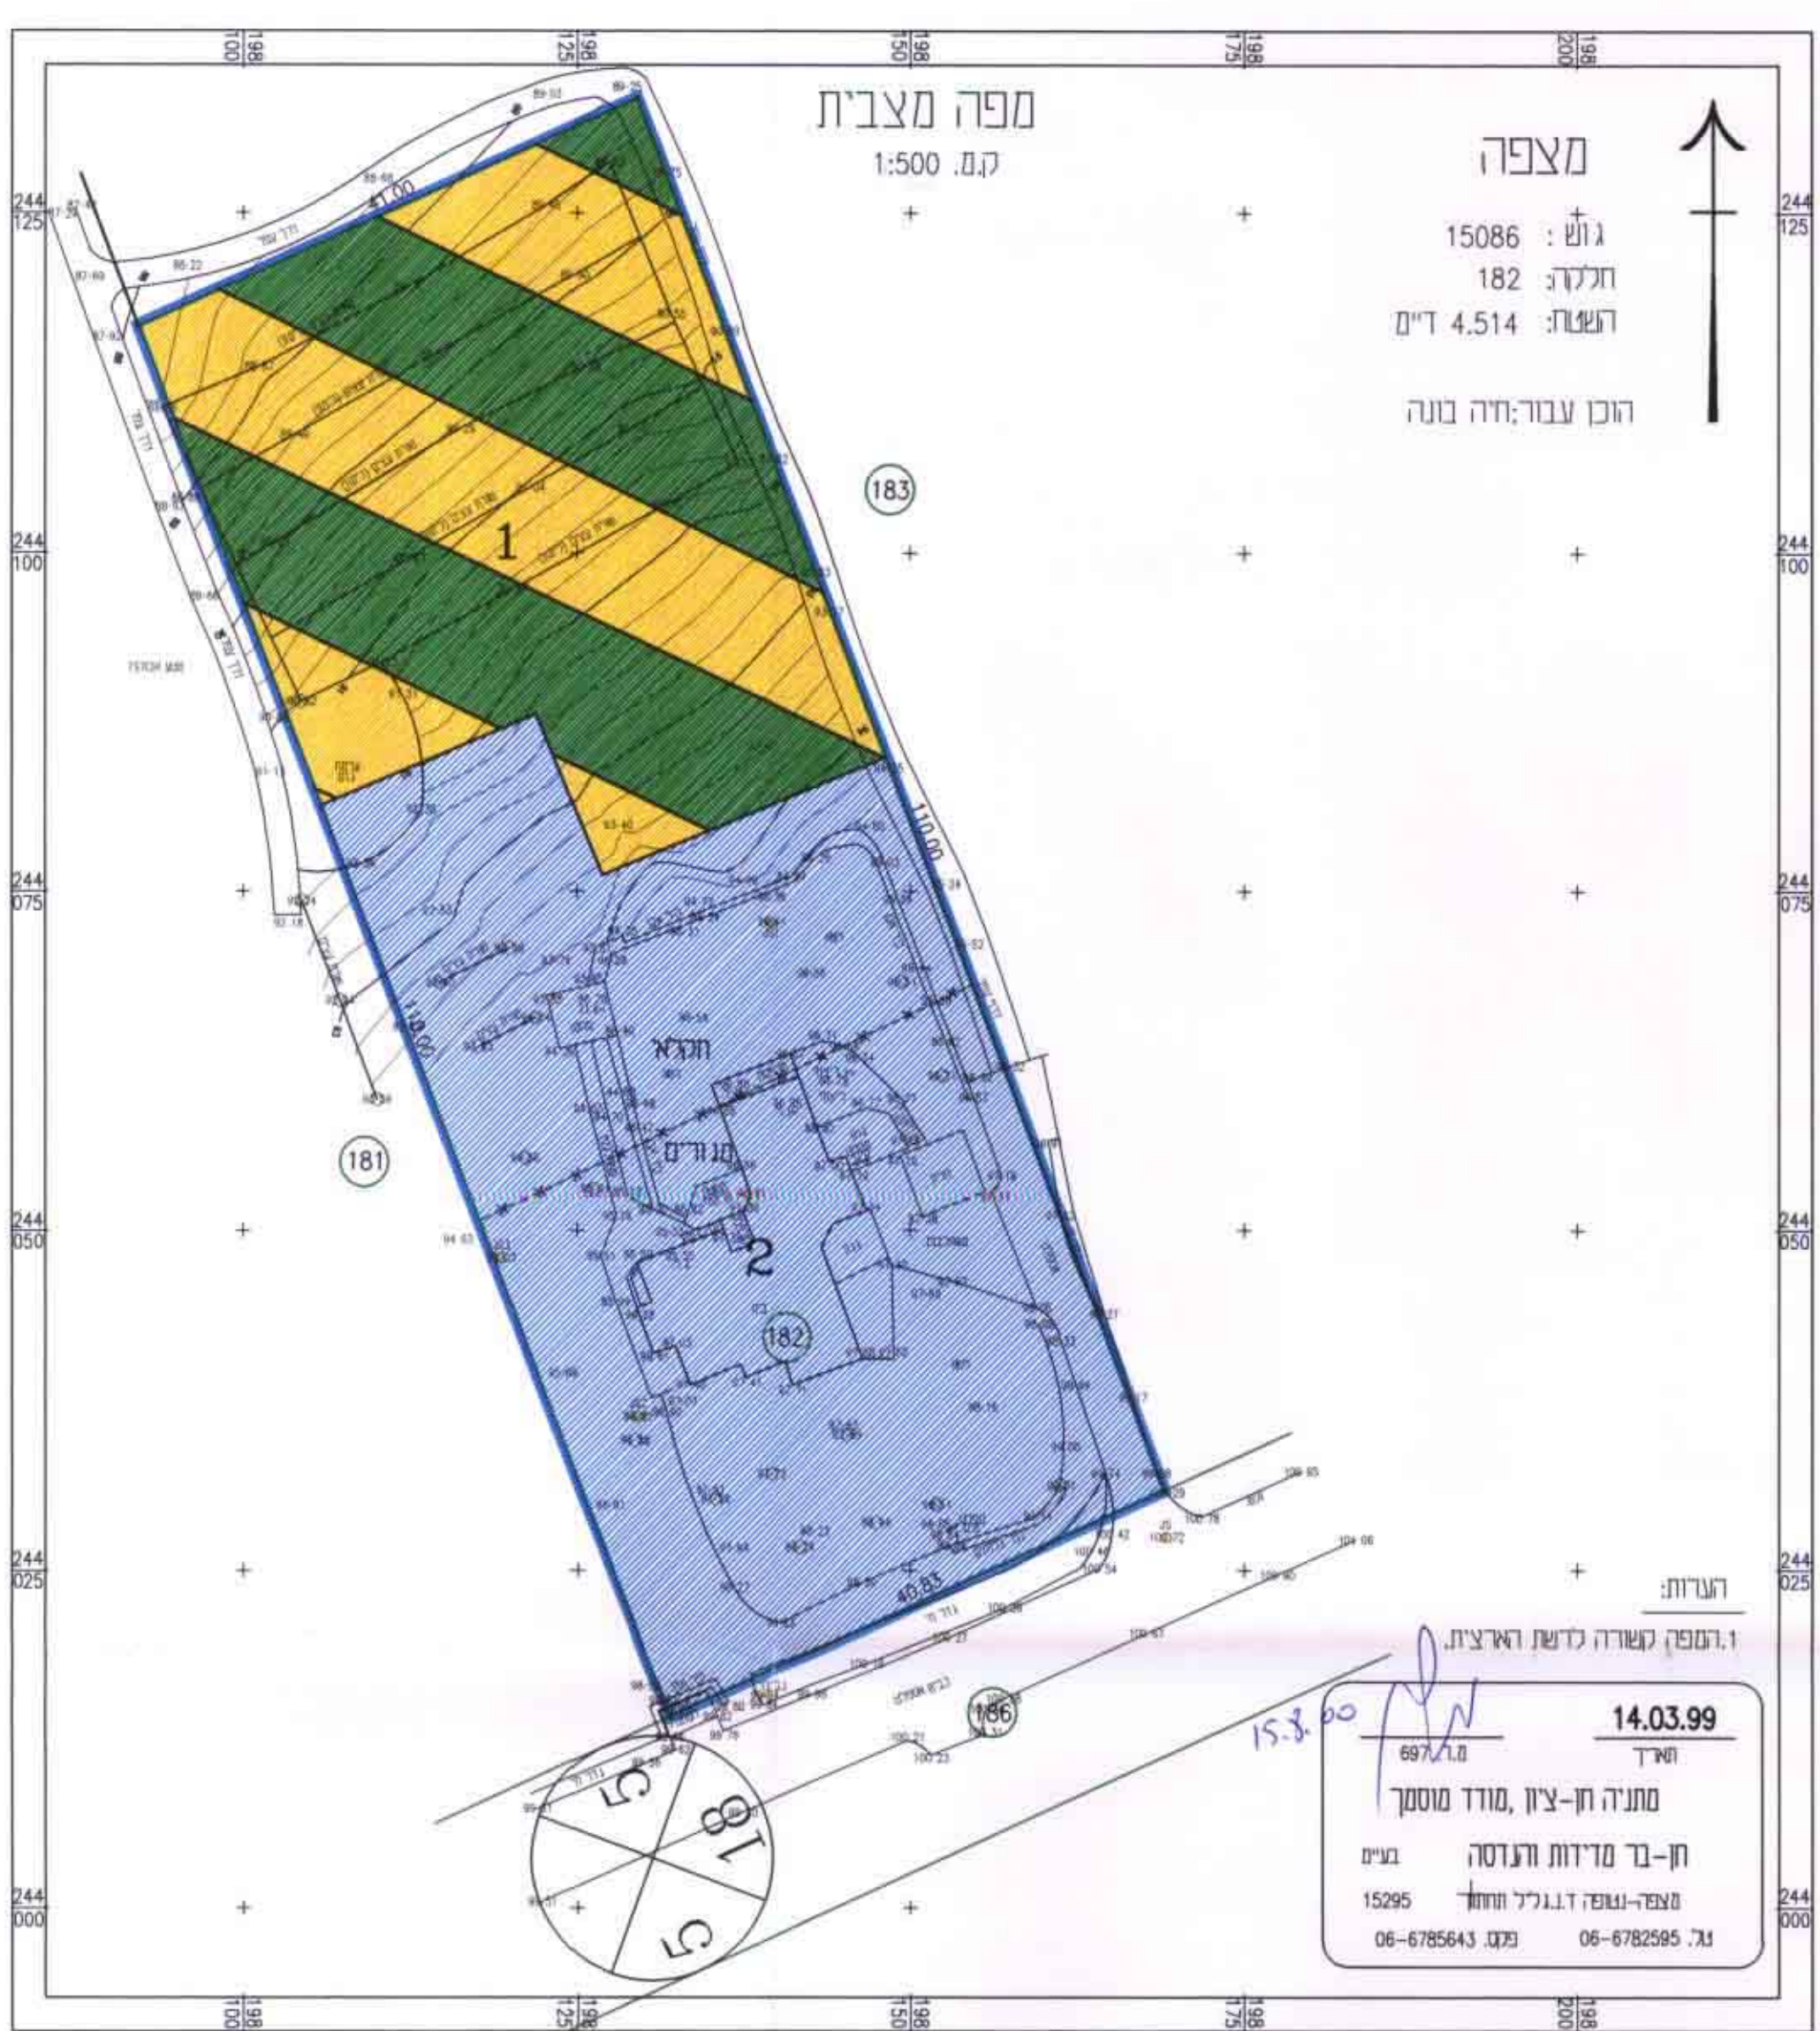

מצב מוצע קנ"מ: 1:500

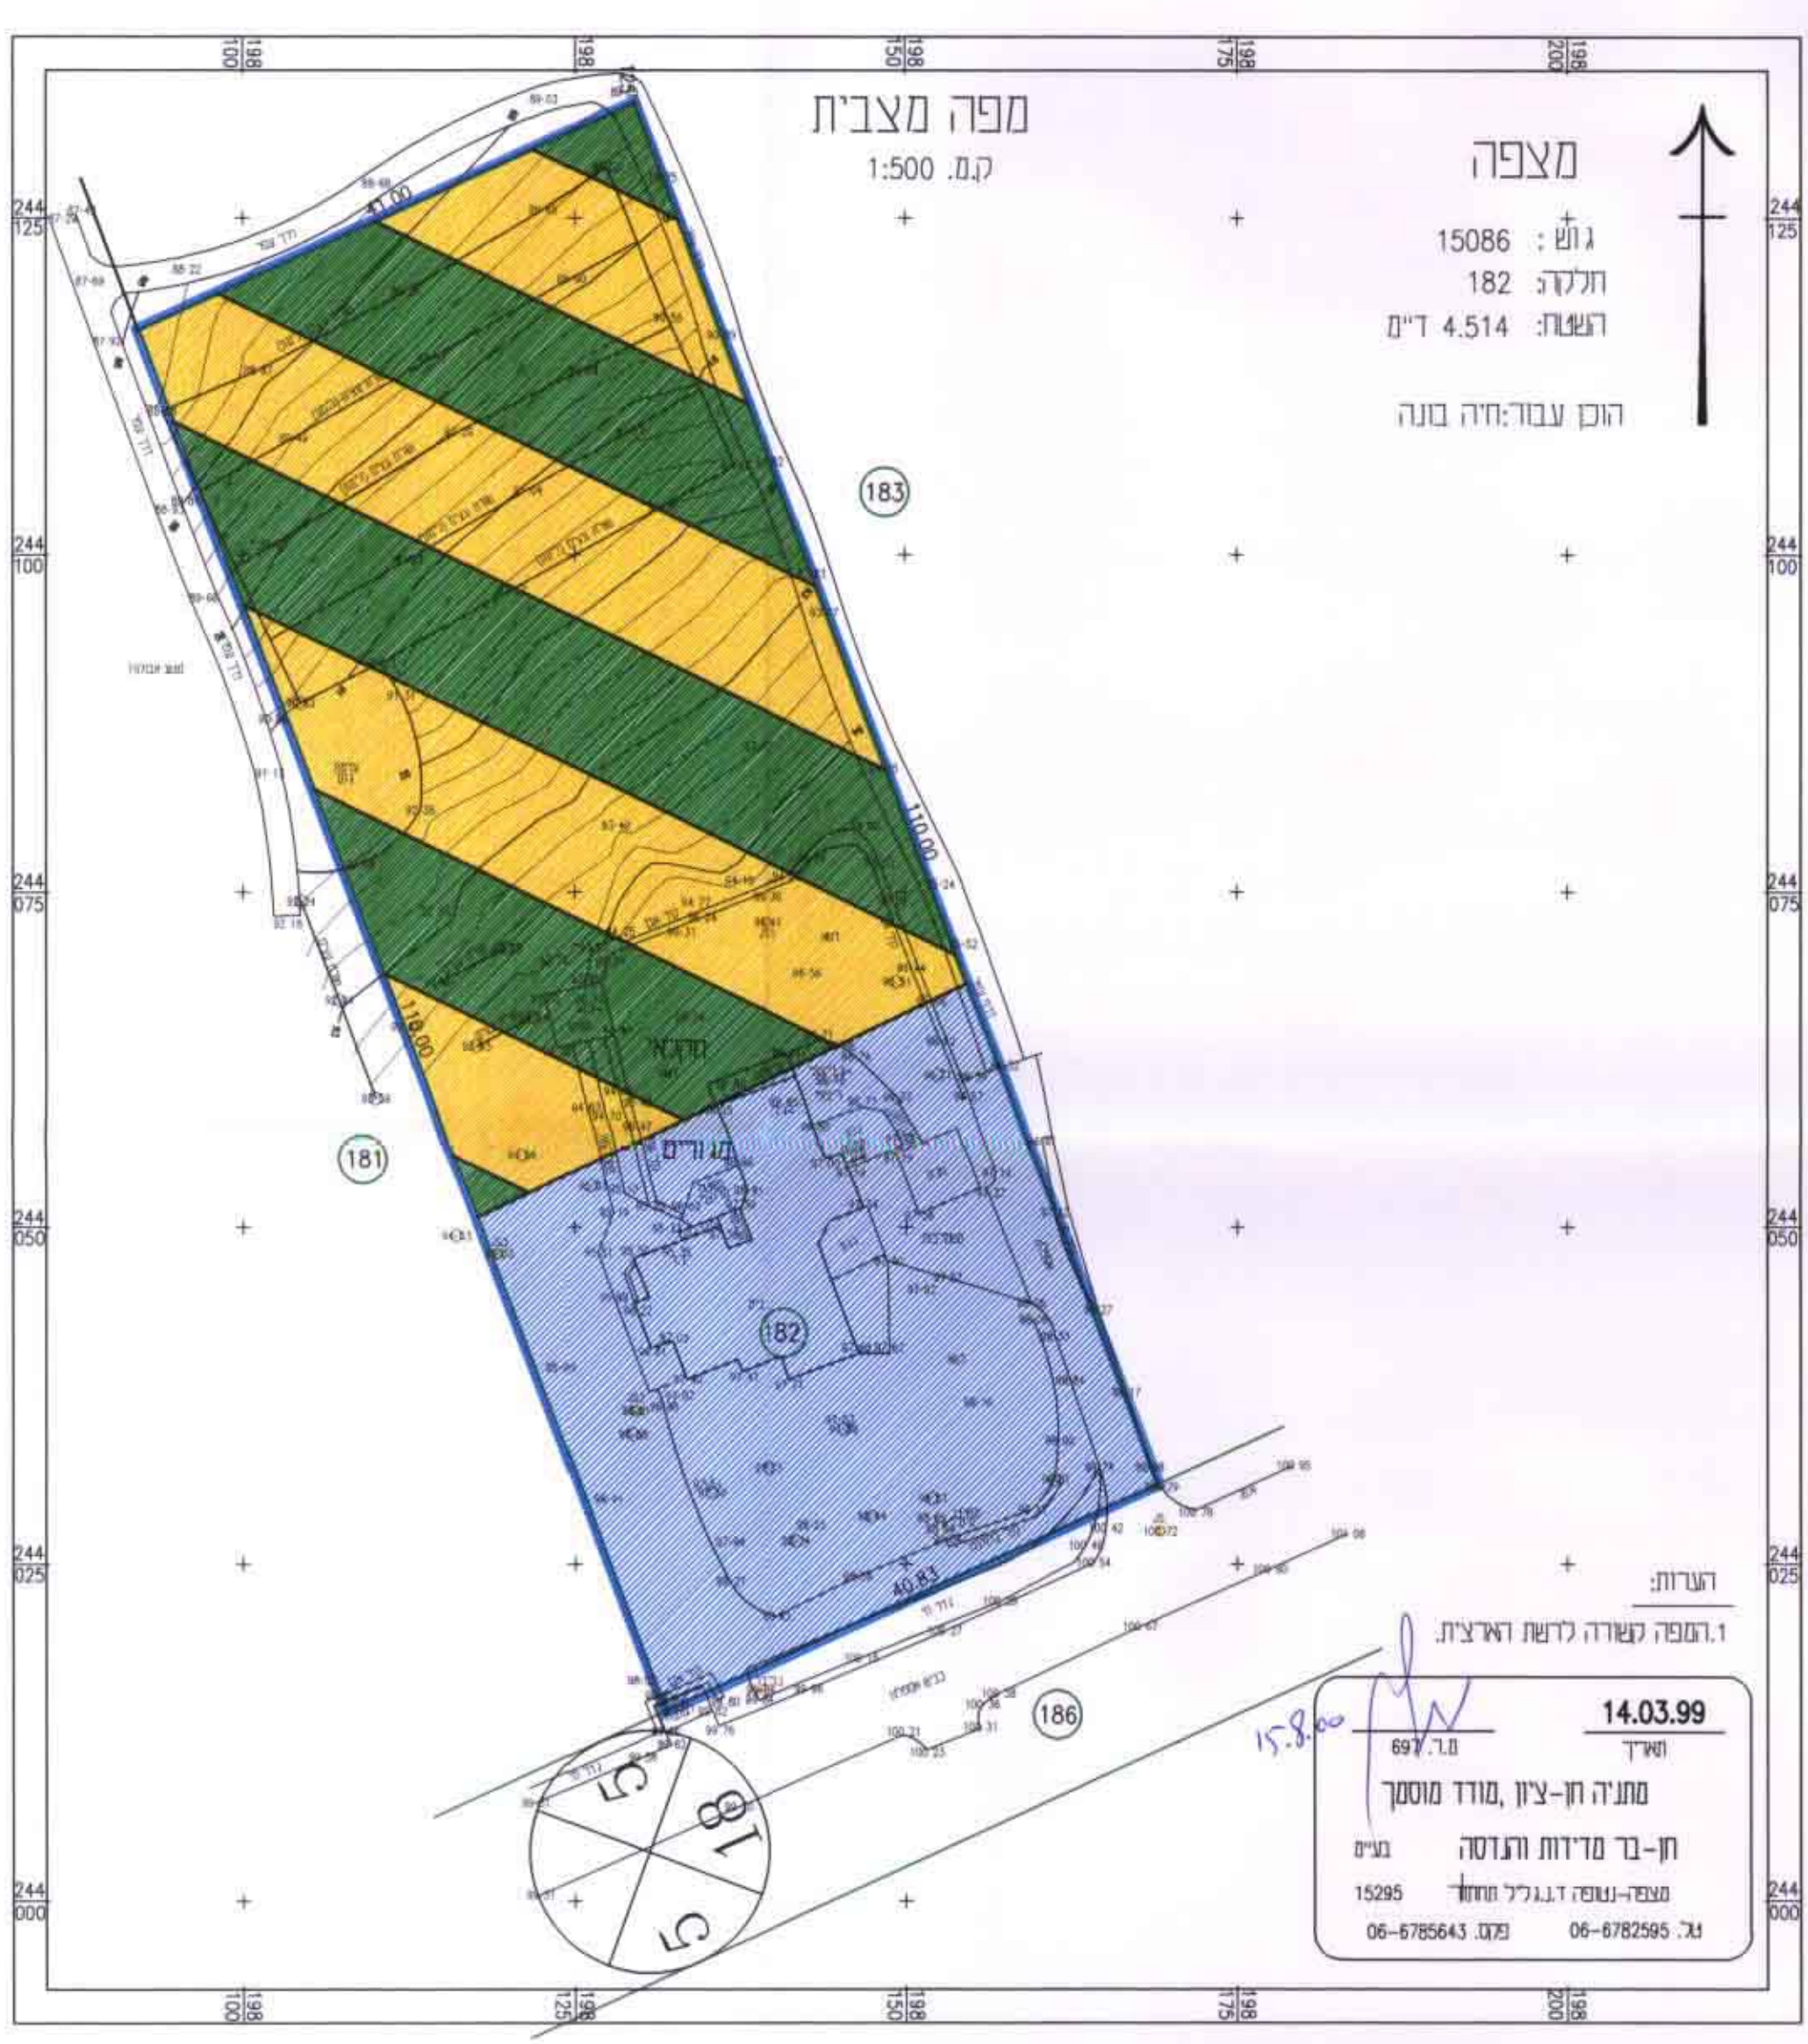

מצב מאושר קנ"מ: 1:500

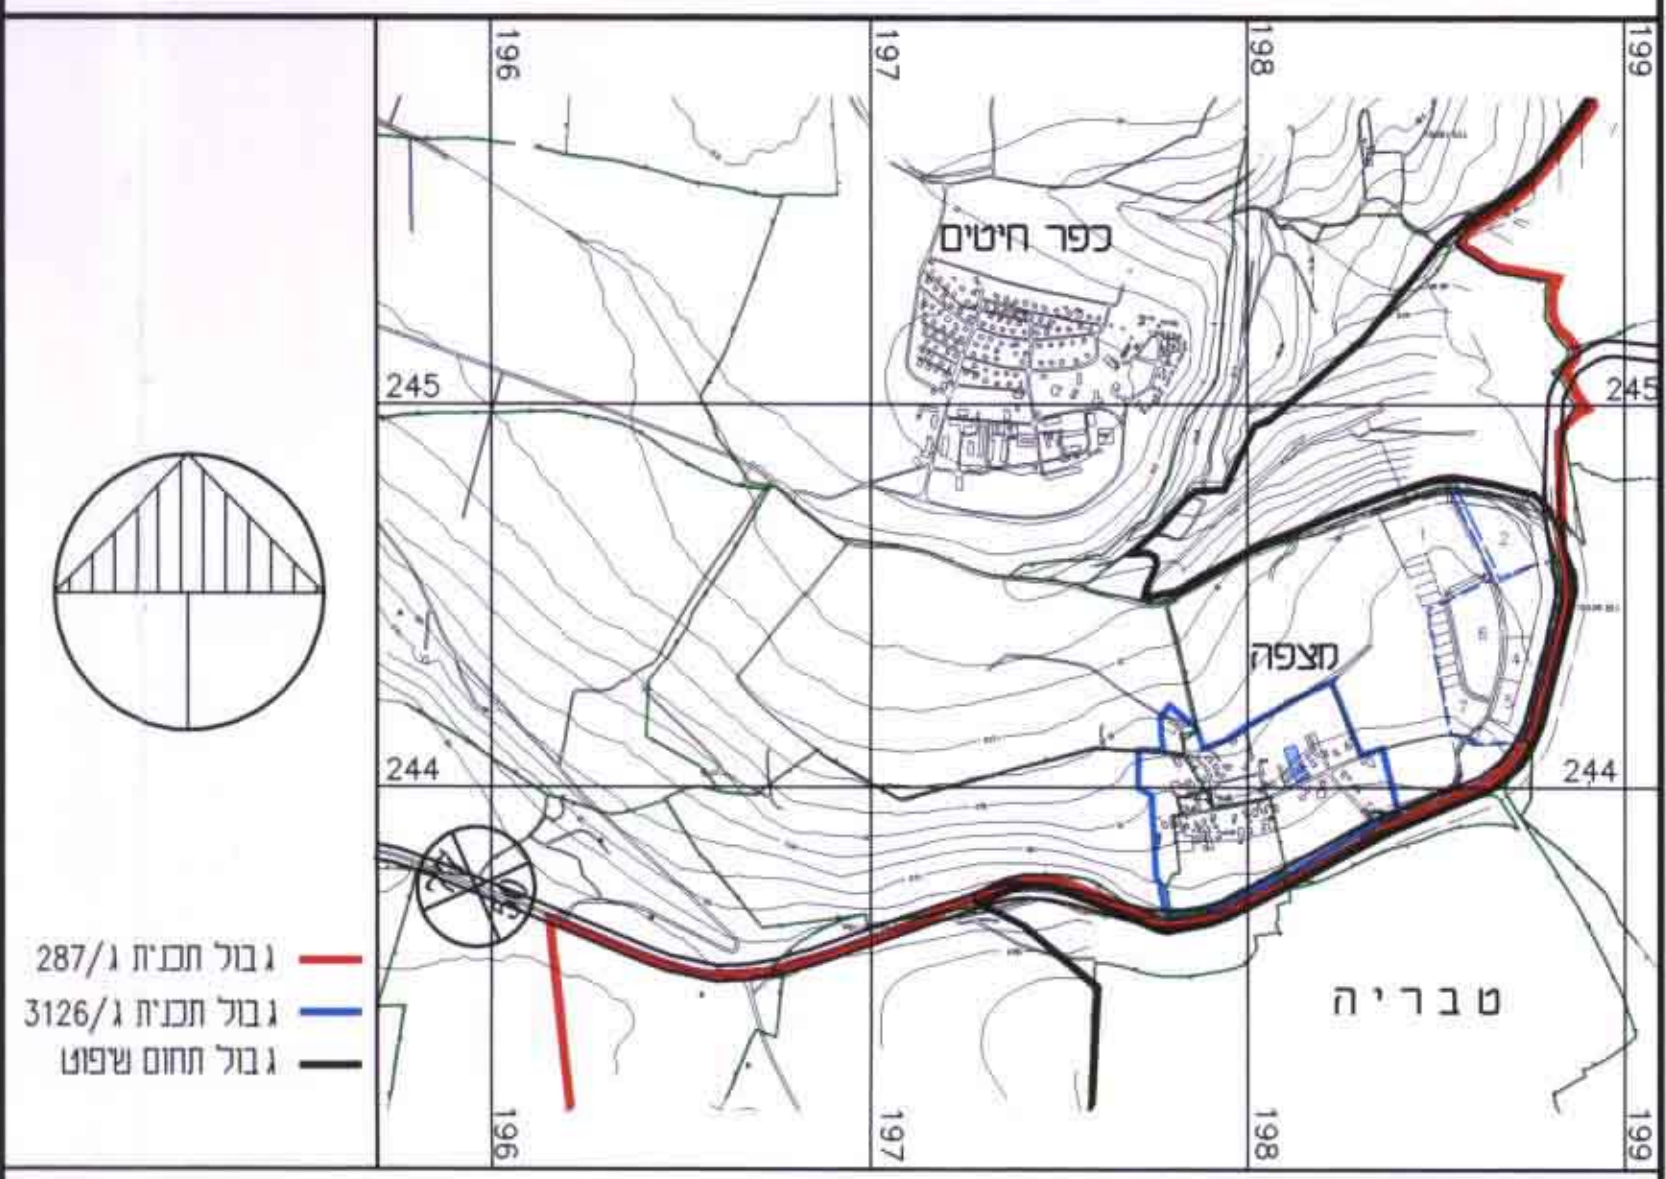

תרשים סביבה 1:25,000

טבלת אזורים ושטחים

אזור	שטח מגורים	שטח משקי עזר חקלאי	אחוזים-מוצע	אחוזים-קיים
שטח מגורים	57.8%	2.6	35.6%	1.6
אזור משקי עזר חקלאי	42.2%	1.9	64.4%	2.9
סה"כ	100.0%	4.5 ד'	100.0%	4.5 ד'

חתימות ואישורים
אבישי טאוב
מכ. 12391 חבל כרמים 06-6934977
מכ. 06-6938468 פקס