



מצב קיים קנ"ח 1:1250

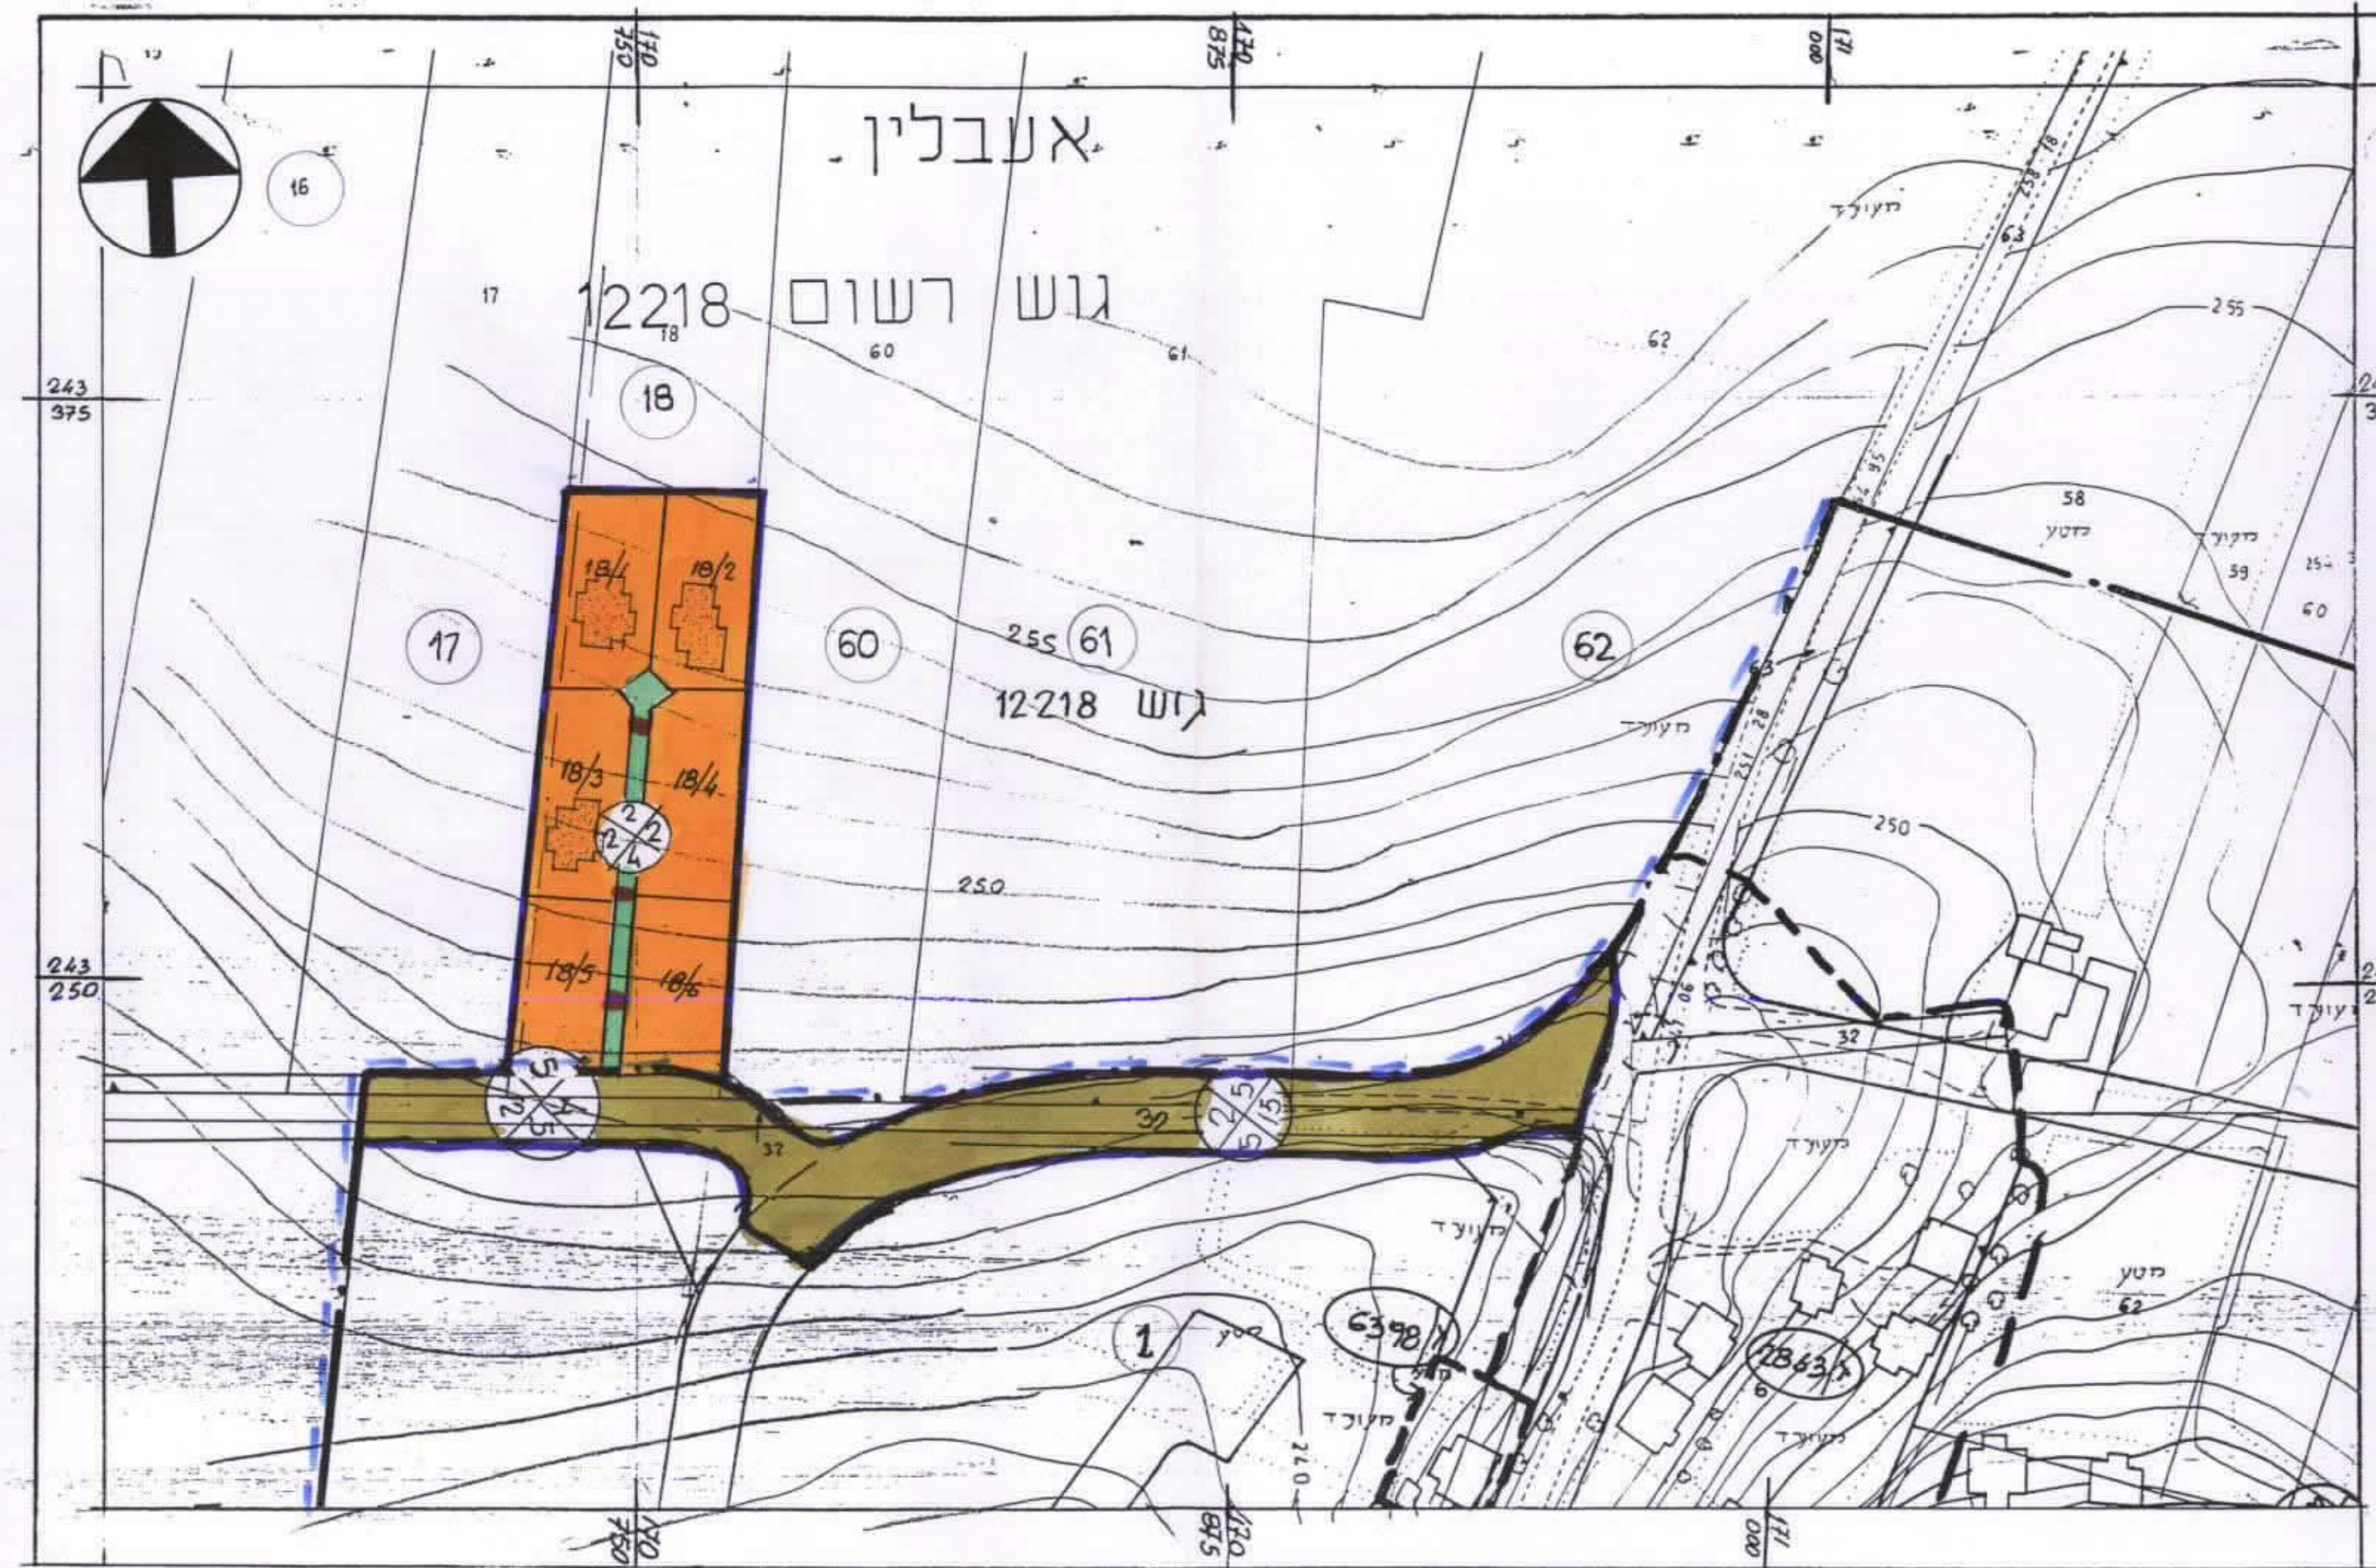

מצב מוצע קנ"ח 1:1250

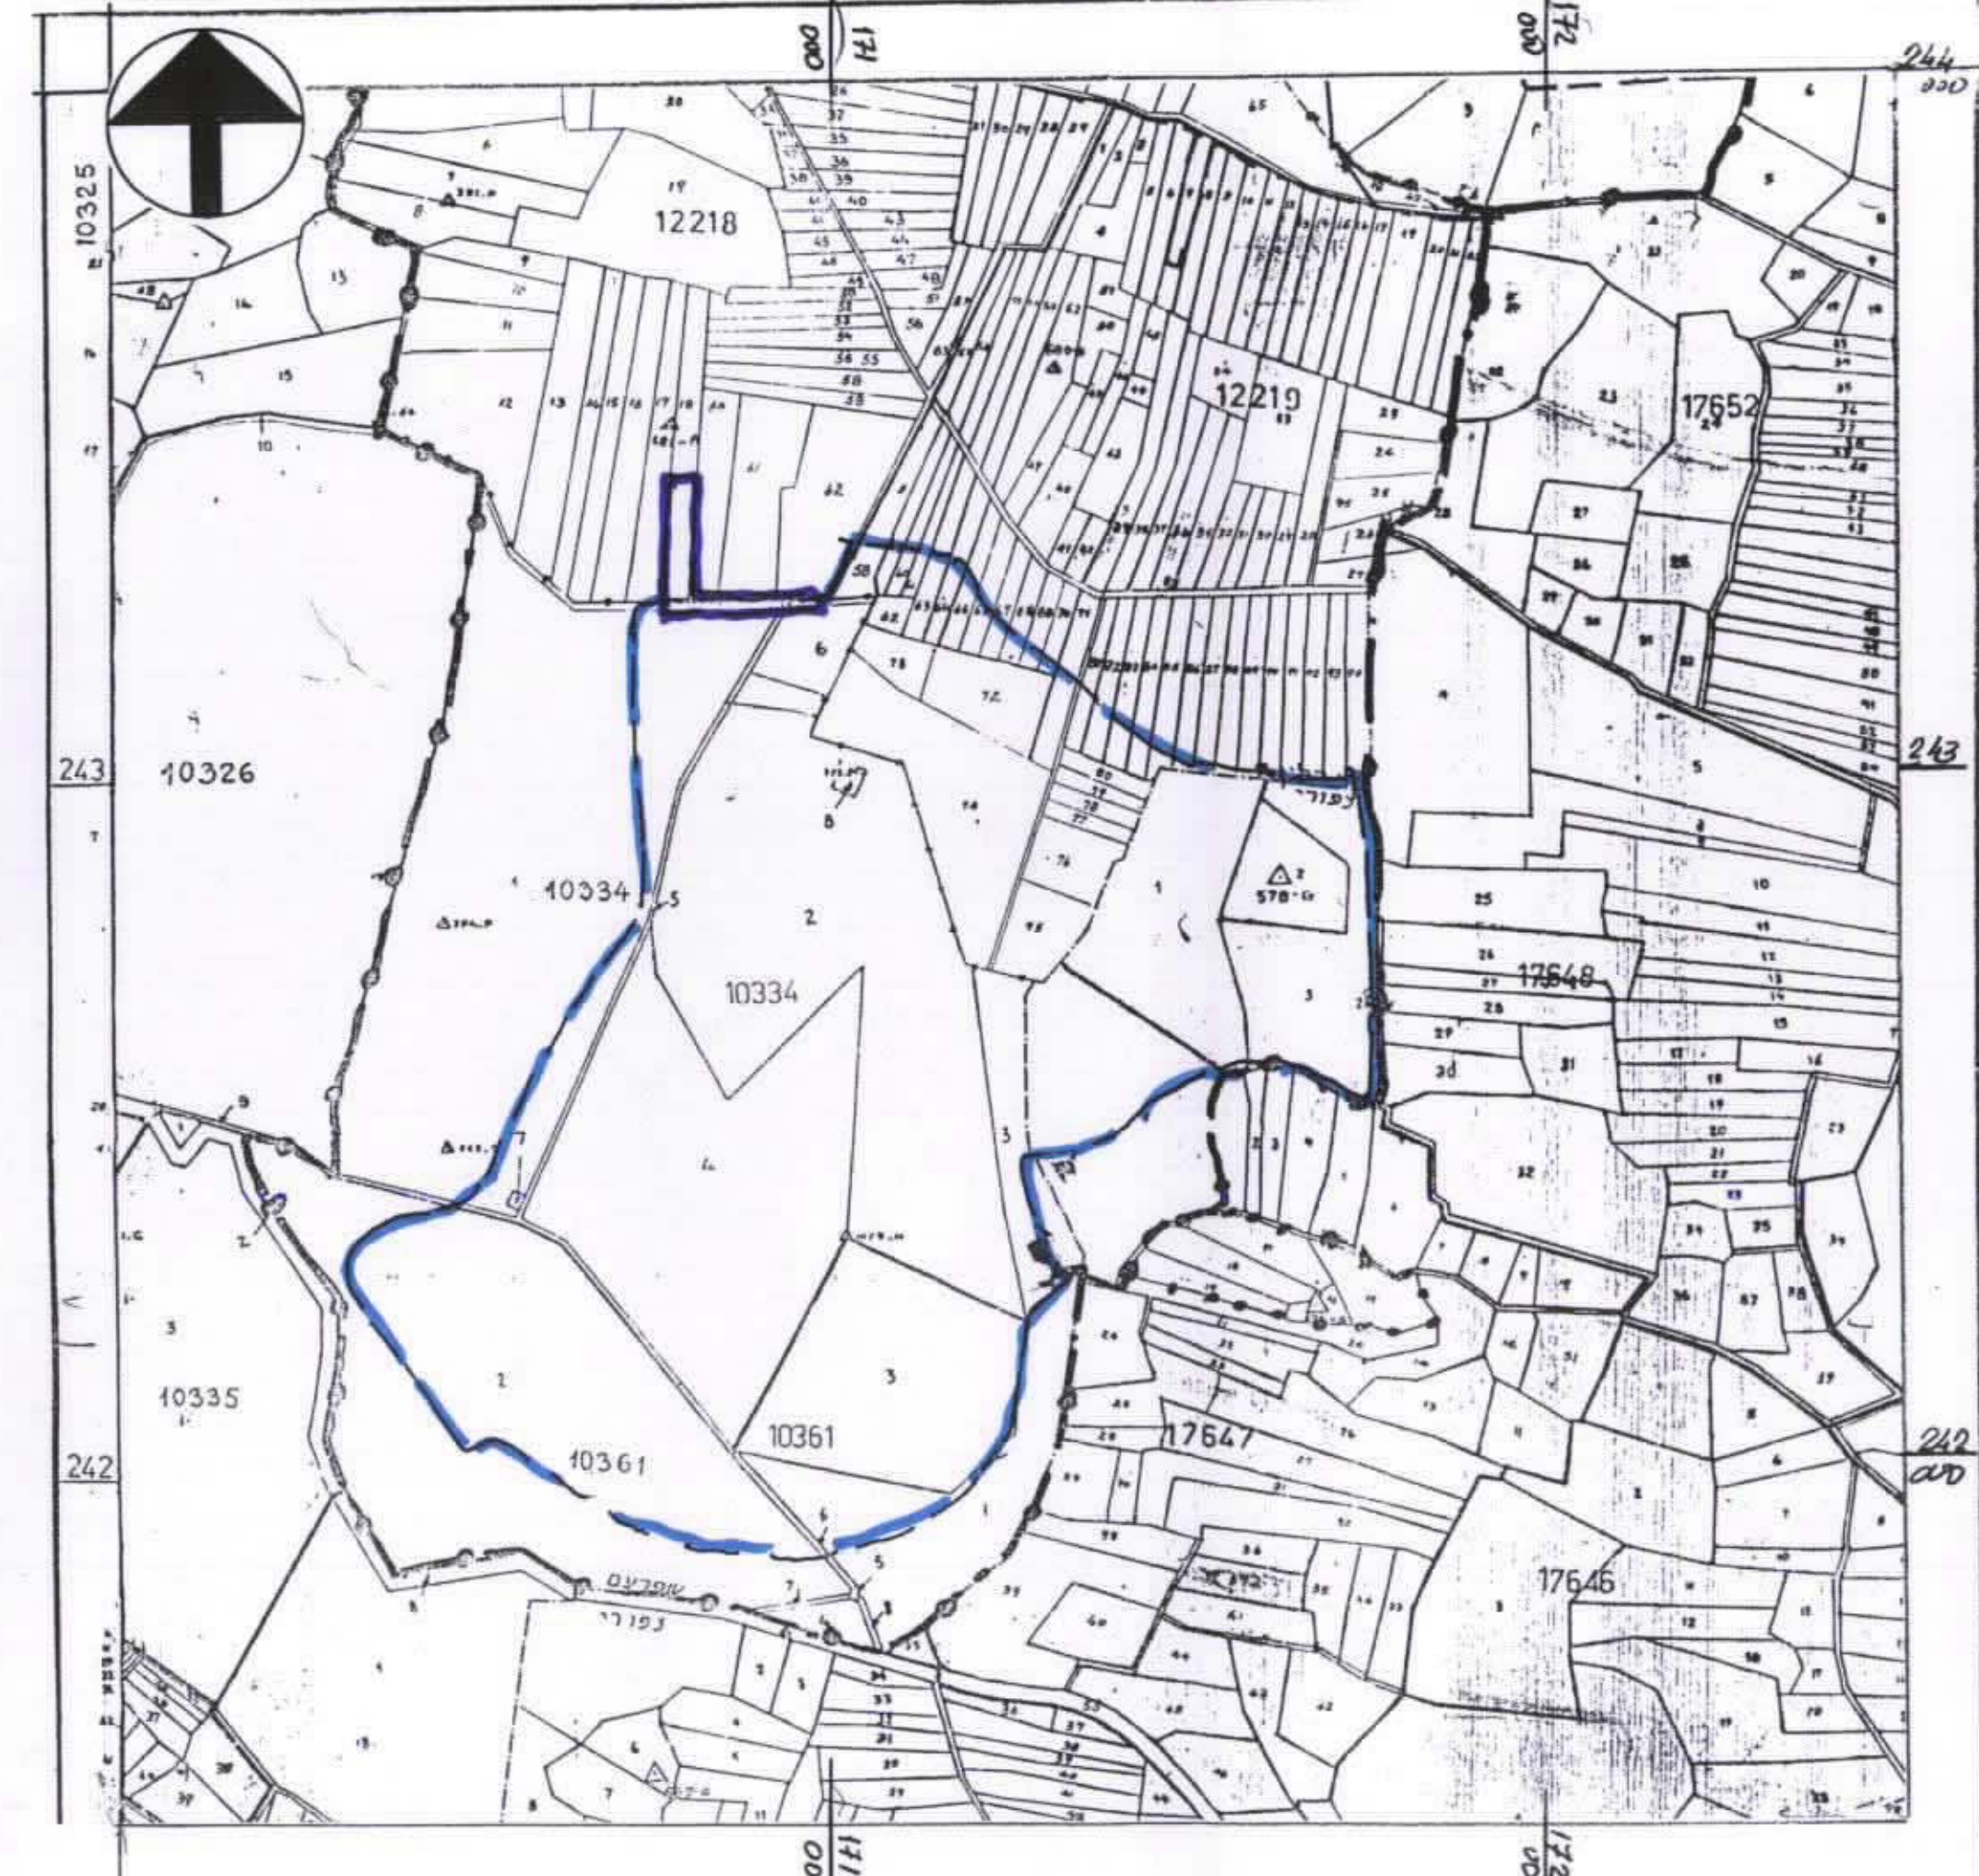

תרשים סביבה קנ"ח 1:10000

ג.א. 7823 ת.ח. א. 18

מחוז הצפון
מרחב תכנון מקומי גבעות אלונים

תכנית מס' ג/7823
ביר אל מקסור
ק.מ.: 1:1250

משרד הסנים מחוז הצפון
חוק התכנון והבניה תשכ"ה 1965
7823 אישור תכנית מס.
הועדה המוועדה לתכנון ובניה החליטה
ביום 1.7.95 לאשר את התכנית.
שמואל לבנון יו"ר הוועדה המחייבת

תאריך: 10/05/01
תחום שיפוט: מועצה מקומית ביר אל מקסור
המקום: ביר אל מקסור
נפה: נצח
בעל הקרקע: גדיר מוחמד ובניו
יוזם התכנית: הועדה המקומית לתכנון ובניה גבעות אלונים
מועצה מקומית ביר אל מקסור
עורך התכנית: משרד לתכנון ומיכוי בהנהלת אמיל כהן, ת.ד.: 2036, נצרת עילית
טל: 6577411 - 04, פקס: 6465173 - 04
אילן נחלה אדר' מותכנן ערים, נצרת

שטח התכנית: 8.5 דונם
מס' הגוש: 12218
חלק מחלקות: 18, 60, 61, 62
מס' יח"ד: 24 יח"ד.

מקרא

גבול תכנית מאושרת מס' ג/7403
גבול תכנית מאושרת מס' ג/7403
אזור מגורים א'
דרך רשומה או מאושרת
דרך לחולבי רגל
שטח חקלאי
גבול גוש
גבול חלקה / משפחה
מספר הדרך
קו בינוי מינימלי
רוחב הדרך

טבלת שטחים:		טבלת שטחים:	
מחוז מוצע	שטח (דונם)	מחוז קיים	שטח (דונם)
ייעוד קרקע	שטח (דונם)	ייעוד קרקע	שטח (דונם)
אזור מגורים א'	5,000	אזור מגורים א'	5,000
שטח חקלאי	3,500	שטח חקלאי	3,500
דרך רשומה/מאושרת	41	דרך רשומה/מאושרת	41
דרך לחולבי רגל	100	דרך לחולבי רגל	100
שטח חקלאי	8,500	שטח חקלאי	8,500
גבול גוש	8,500	גבול גוש	8,500
גבול חלקה / משפחה	8,500	גבול חלקה / משפחה	8,500
מספר הדרך	8,500	מספר הדרך	8,500
קו בינוי מינימלי	8,500	קו בינוי מינימלי	8,500
רוחב הדרך	8,500	רוחב הדרך	8,500