

2004015

ג.א. 11836/2 ביה"ח 5

מחוז הצפון

מרחב תכנון מקומי - יזרעאלים

תחום שיפוט מוניציפלי : מועצה אזורית עמק יזרעאל

תוכנית בנינו - אזור חקלאי מיוחד

המקום : חוות נוה יער
גוש 11371 חלק מחלקה 19 - מגרש א
יזום התכנית : חוות מקורות - נוהל
באמצעות אילעד בצר - נוהל
פלאפון : 050-281735

בעל הקרקע : מנהל מוקדעי ישראל - מחוז הצפון נצרת עילית
טל: 06-6558211 פקס: 06-6560521

שטח התכנית : 12.900 דונם
עורכי התכנית : האני בשארה ואד' ארגוב שבתאי
משורד לאדריכלות והנדסת בנין - נצרת
ת.ד. 2114 טל/פקס: 06-6572496

חתימות : יזום התכנית : בעל הקרקע : עורך התכנית

בשארה האגני
משורד לאדריכלות והנדסת בנין
מ.ס.ר.ש.י.ו. 057057
נצרת - טלפקס 06-6572496


תאריך : 15/9/99 : עידכון : 25/8/2000
8/12/2000

משורד הסנים מחוז הצפון
חוק התכנון והבניה תשי"ח 1965
11836
אישור תכנית מס.
הועדה המחוזית לתכנון ובניה חולית
ביום... 30.5.01... לאשר את התכנית.
סמנכ"ל תכנון יו"ר הוועדה המחוזית


הודעה על אישור תכנית מס.
11836
מדינת ישראל משרד הפנים
מיום 29.01.01

משורד הסנים מחוז הצפון
חוק התכנון והבניה תשי"ח 1965
11836
המקדח תכנית מס.
הועדה המחוזית לתכנון ובניה חולית
ביום... 11.2.01... לאשר את התכנית.
יו"ר הוועדה המחוזית


הודעה על הקמת תכנית מס.
11836
פשיטה בלעזון המלווים מס.
מיום 24.01.01

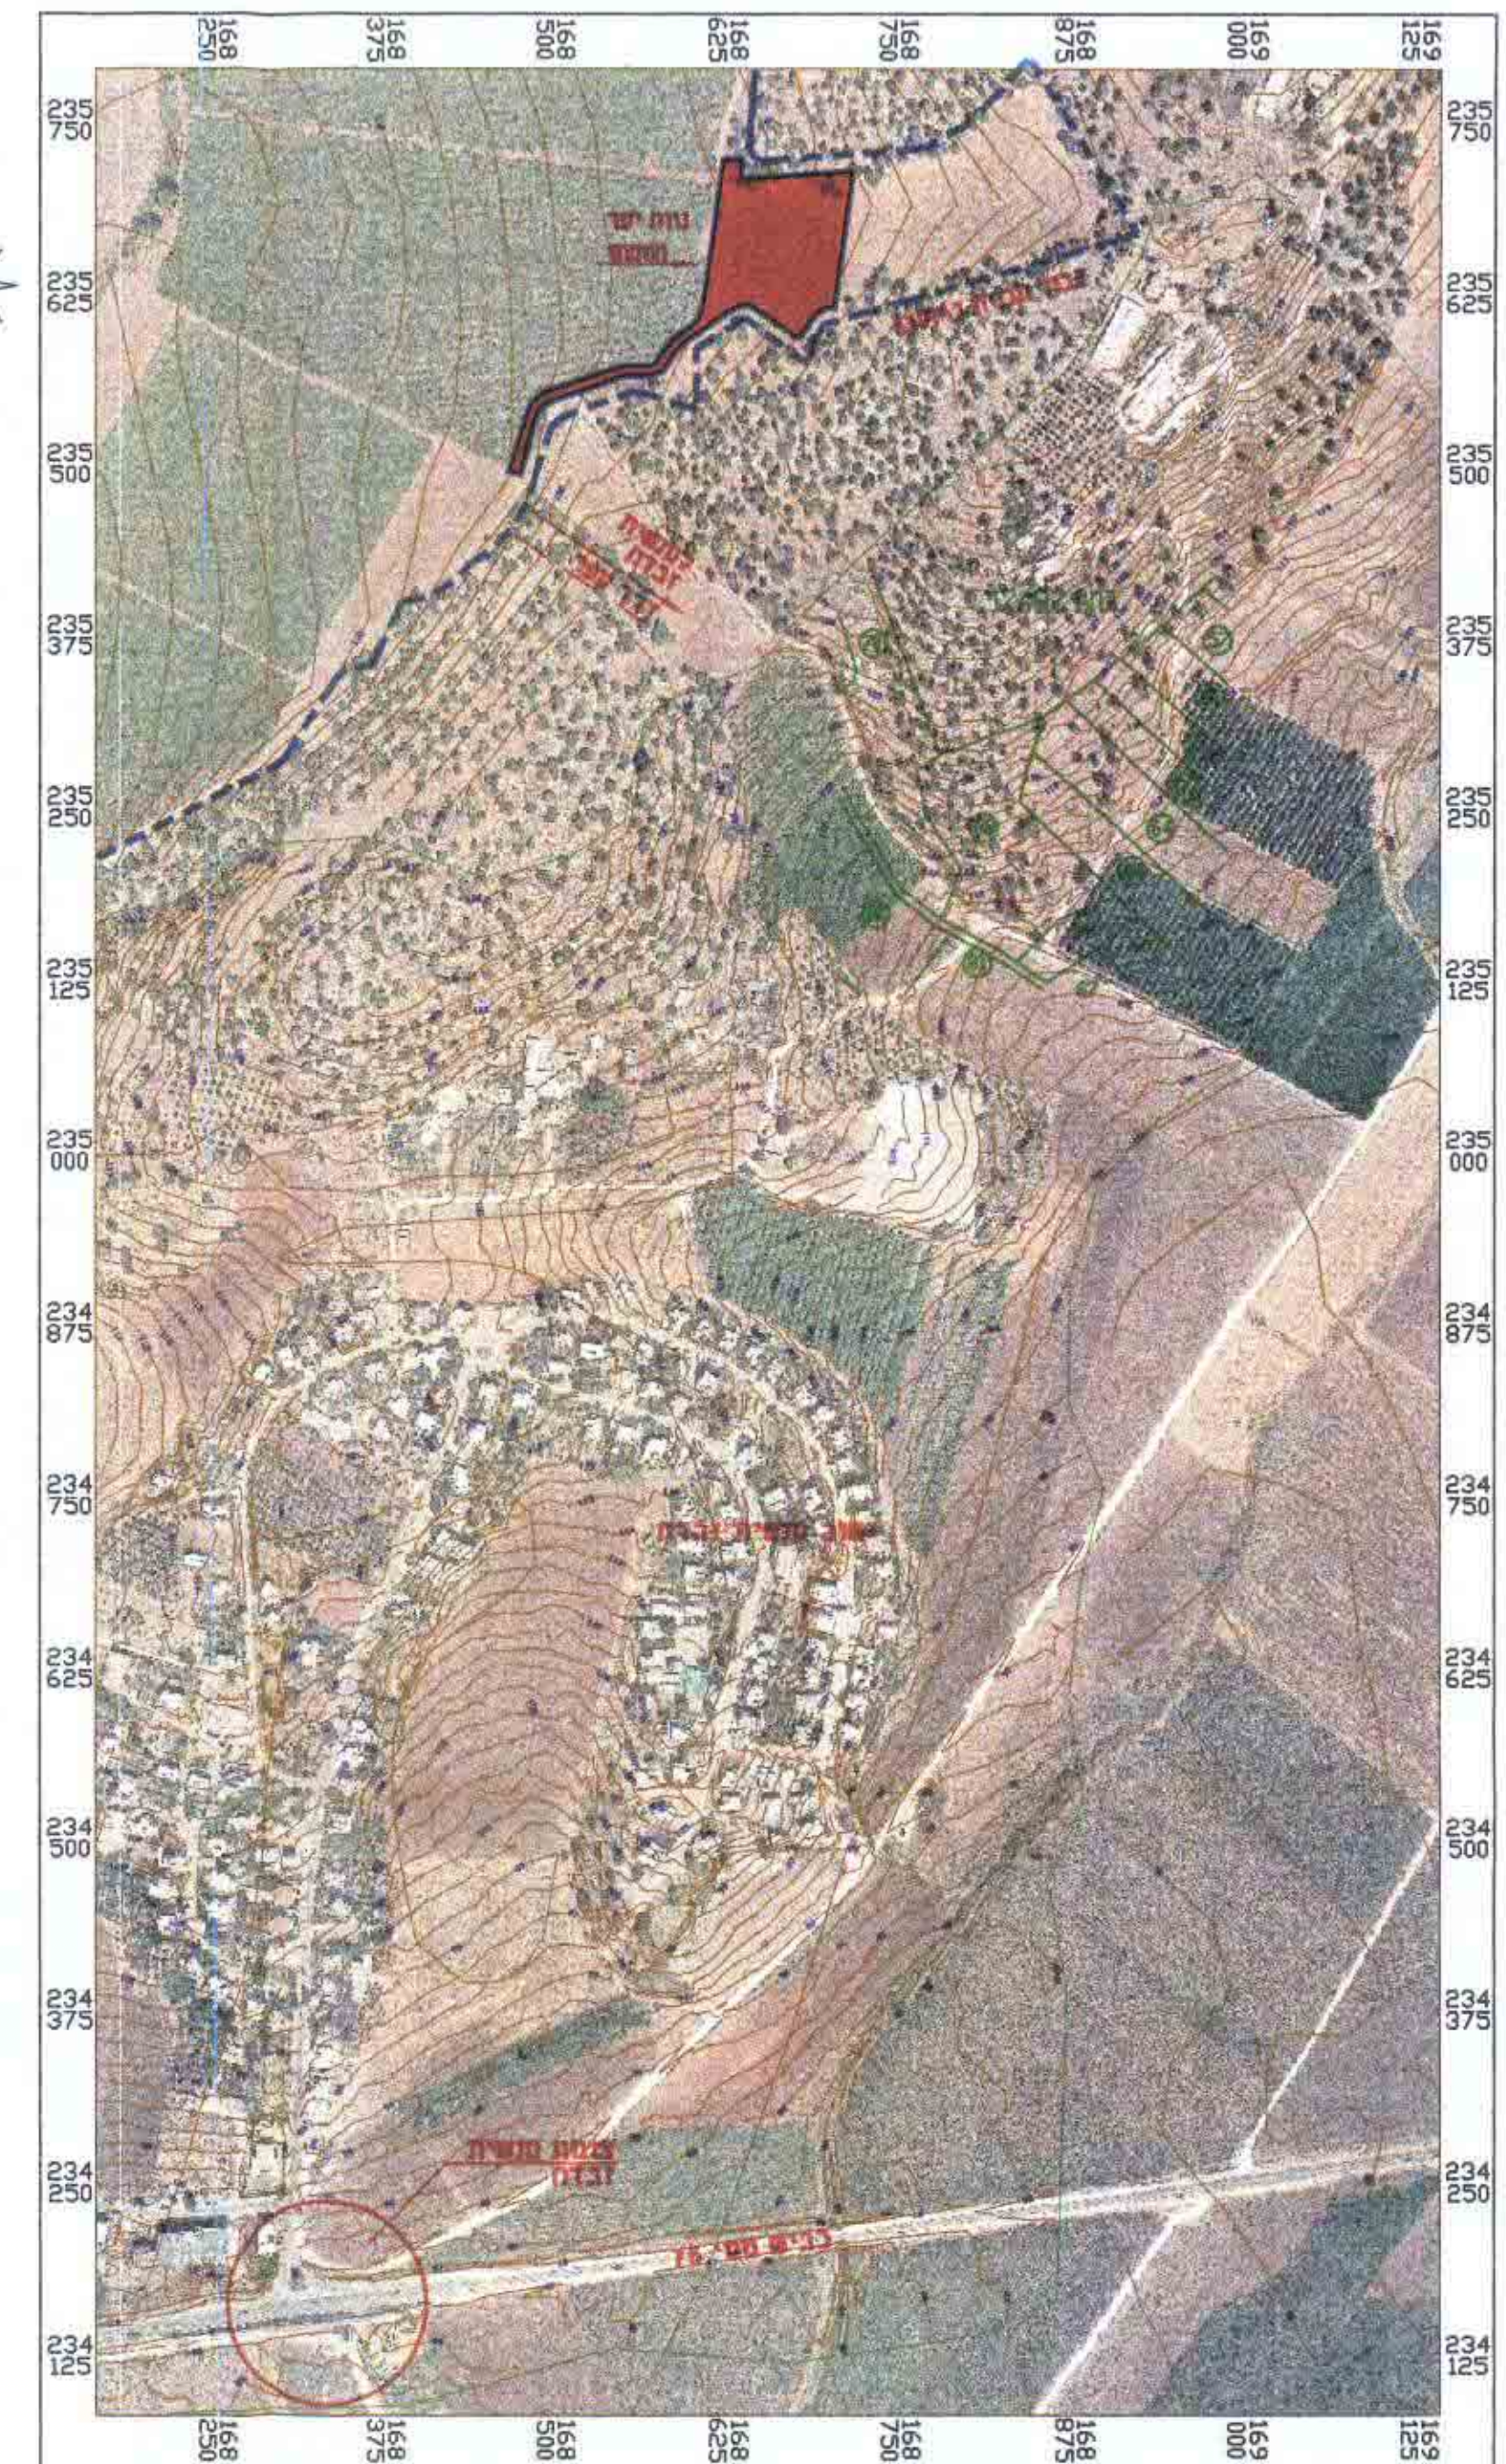

תרשים סביבה לפי צילום אויר קני"מ 1:5000

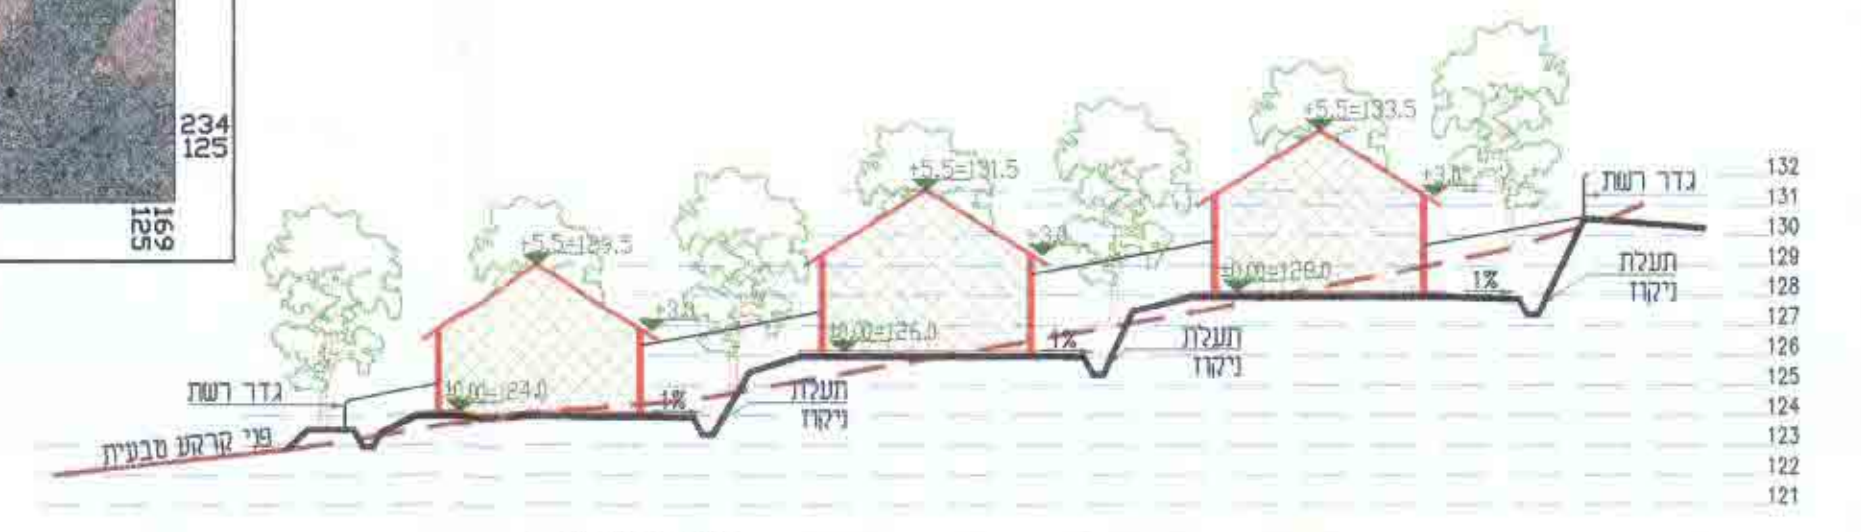

חתך סביבתי א-א קני"מ 1/500
לאורך 250 לגובה

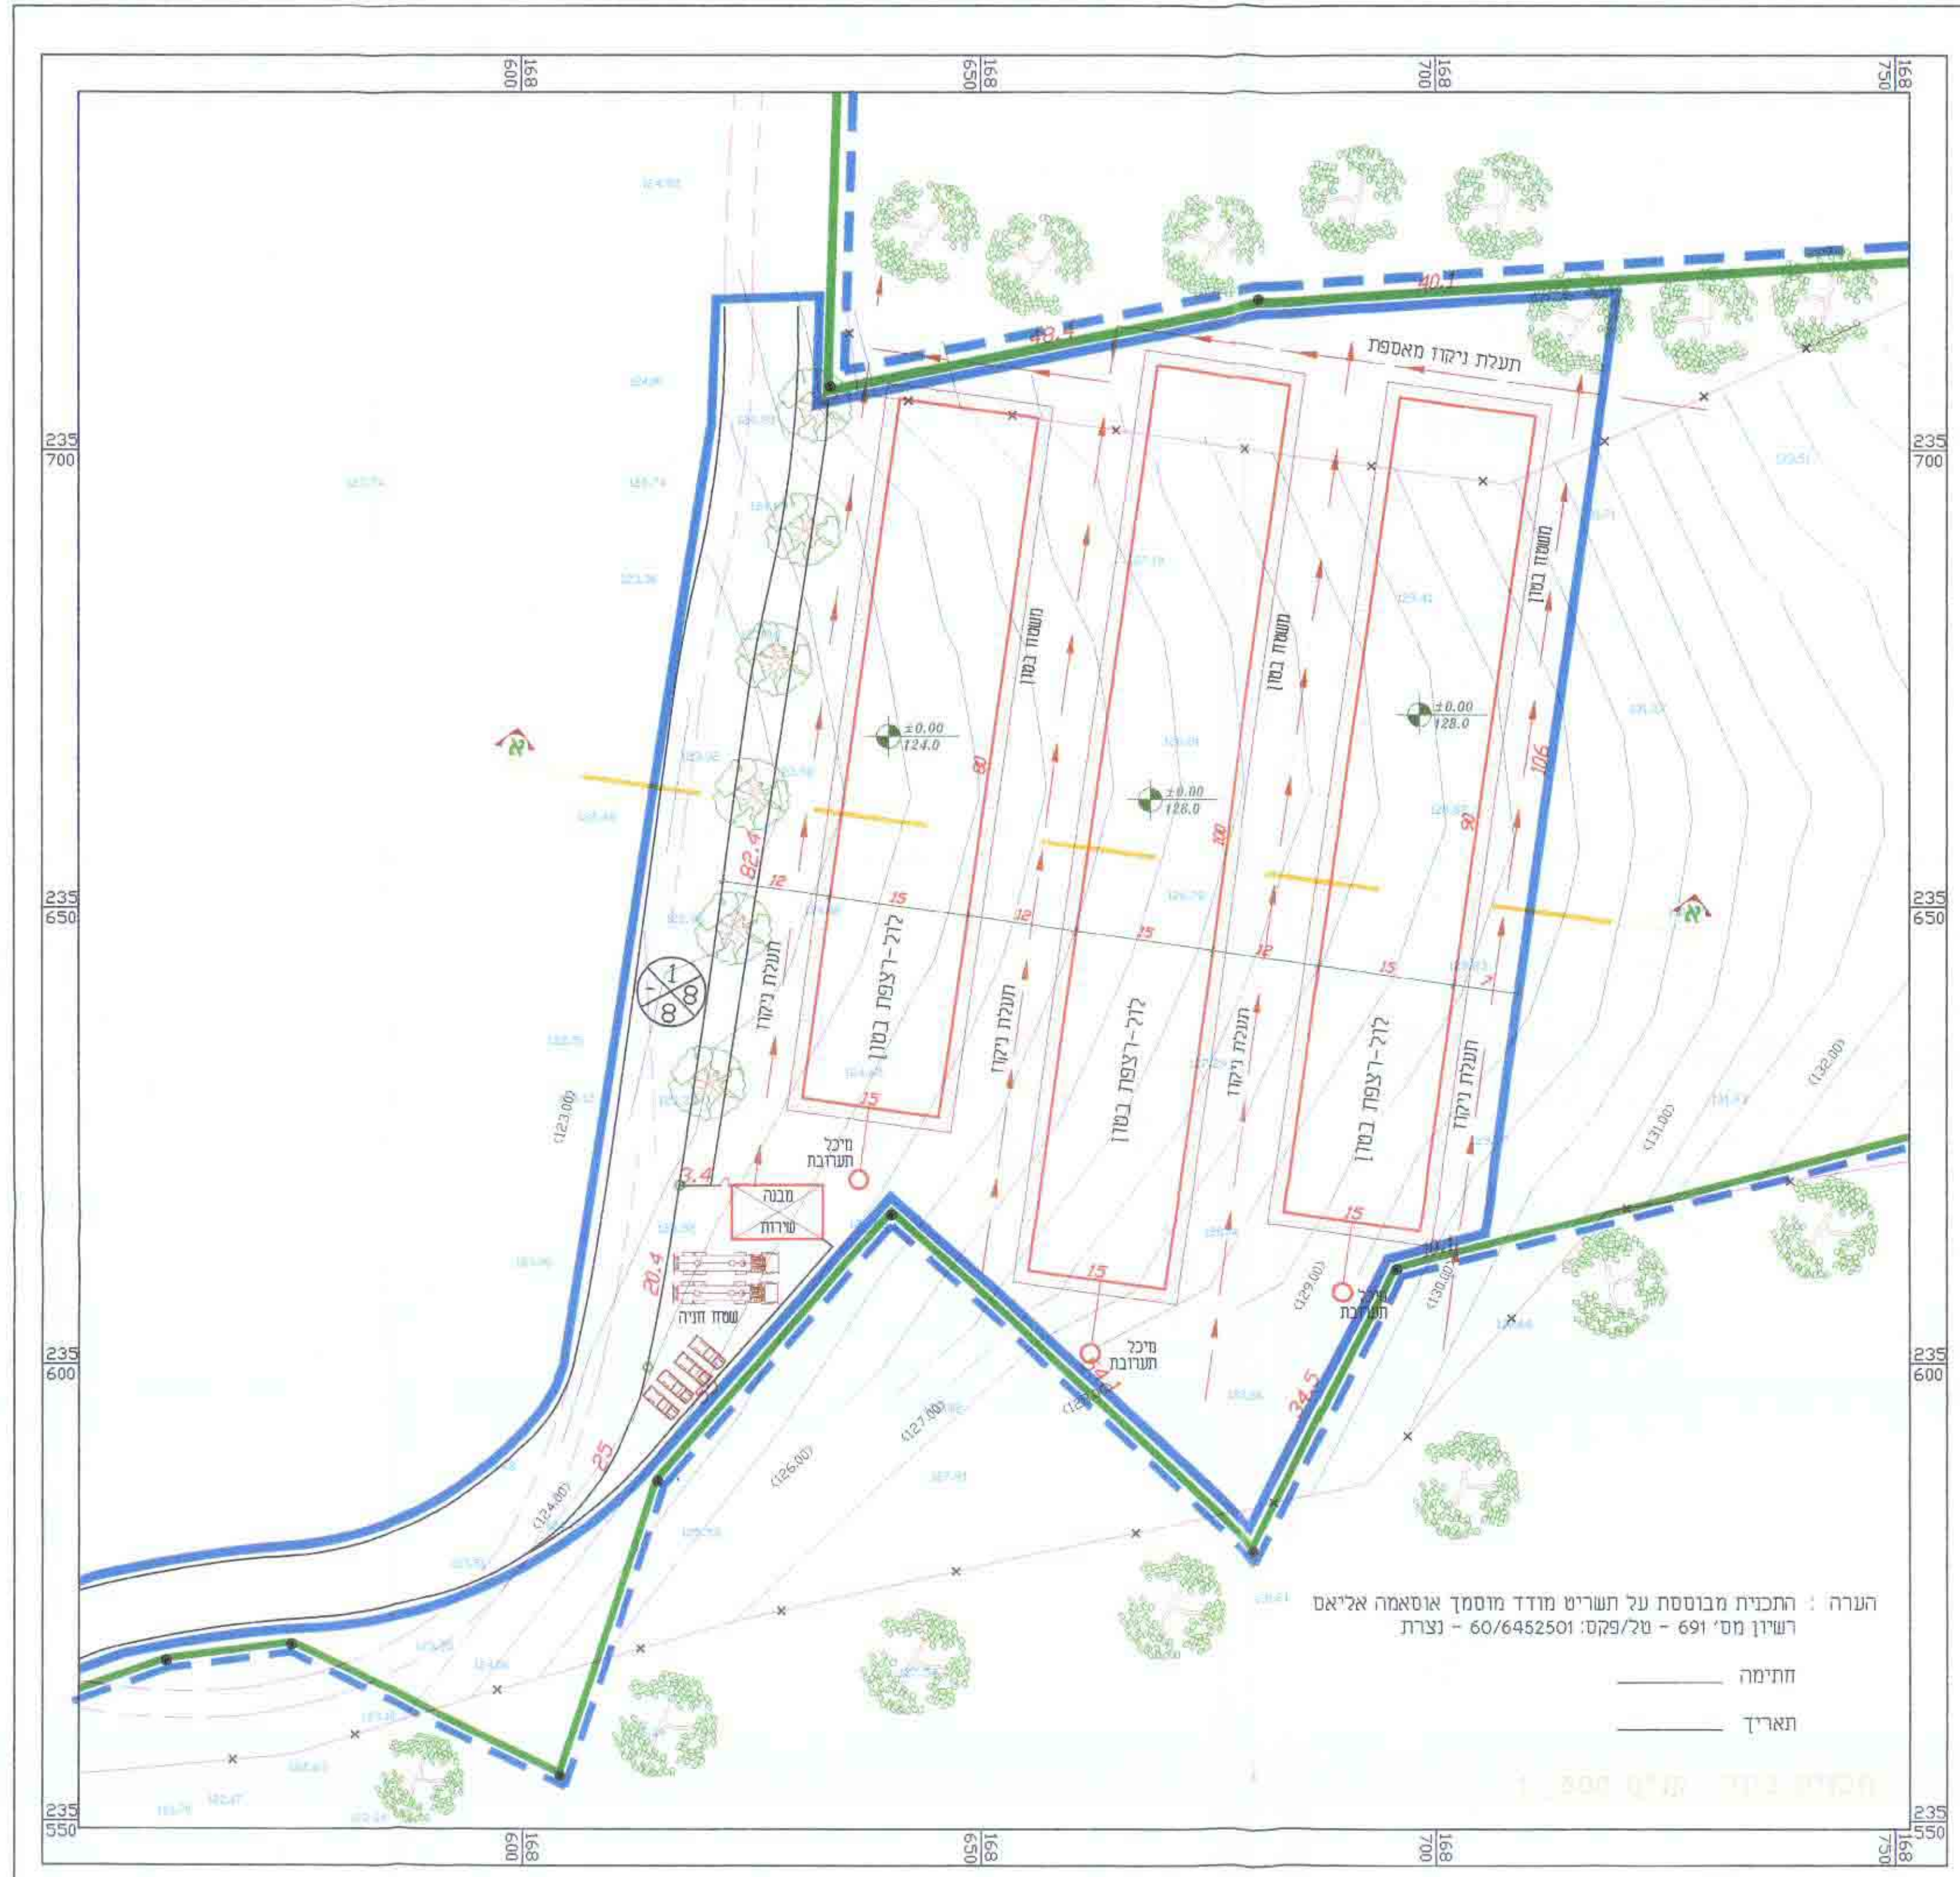

הערה : התכנית מבוססת על תשריש מודד מוסמך אוסאמה אליאם
רשיון מס' 691 - טל/פקס: 01/6452501 - נצרת

חתימה
תאריך