

שם התכנית:

מרכז כדורי

תכנית מפורטת משלך: 100000/ג

שינוי לתכנית מספר: 4886/ג

משרד הפנים מחוז הצפון
חוק התכנון והבניה תשכ"ה 1965

הפקדת תכנית מס. 10000
ועדה המקומית לתכנון ובניה חלילית
ל. 5.98
לפניו
חוק התכנון והבניה תשכ"ה 1965

הודעה על הפקדת תכנית מס.
פורסמת בילקוט הפרסומים מס.
10.000
4948
164.01
דיוק

מחוז : הצפון
נפה : הגליל התחתון
מרחב תכנון מקומי : הגליל התחתון
חחום שיפוט מוניציפלי : מ.א. הגליל הת

בעל הקרקע: מנהל מקרקעי ישראל

טלפון : 06-6558211

כתובת : מרכז אזורי כדורי

טלפון : 06-6767213

גוש: 17041 חלקה: 61

שטח התכנית : 16.0 דונם

קנה מידה : 1:1000


תאריך : יוני 2000 עדכון 11.2000

עורך התכנית : אבישי טאוב תכנון אדריכלי ובינוי ערים בע"מ
 מרזים ד.ל. חבל מרזים 12391 טל. 06-6934977 פקס. 06-6938468

מקרא:

	אזור תעשייה		גבול תכנית
	אזור למבני ציבור		גבול תכנית מאושרת
	שטח ציבורי פתוח		גבול גוש רשום
			גבול ומספר חלקה רשומה
			גבול ומספר חגרש מוצע


 דרך מאושרת
 דרך לביטול
 מס' דרך
 מרווח בניה
 רוחב דרך

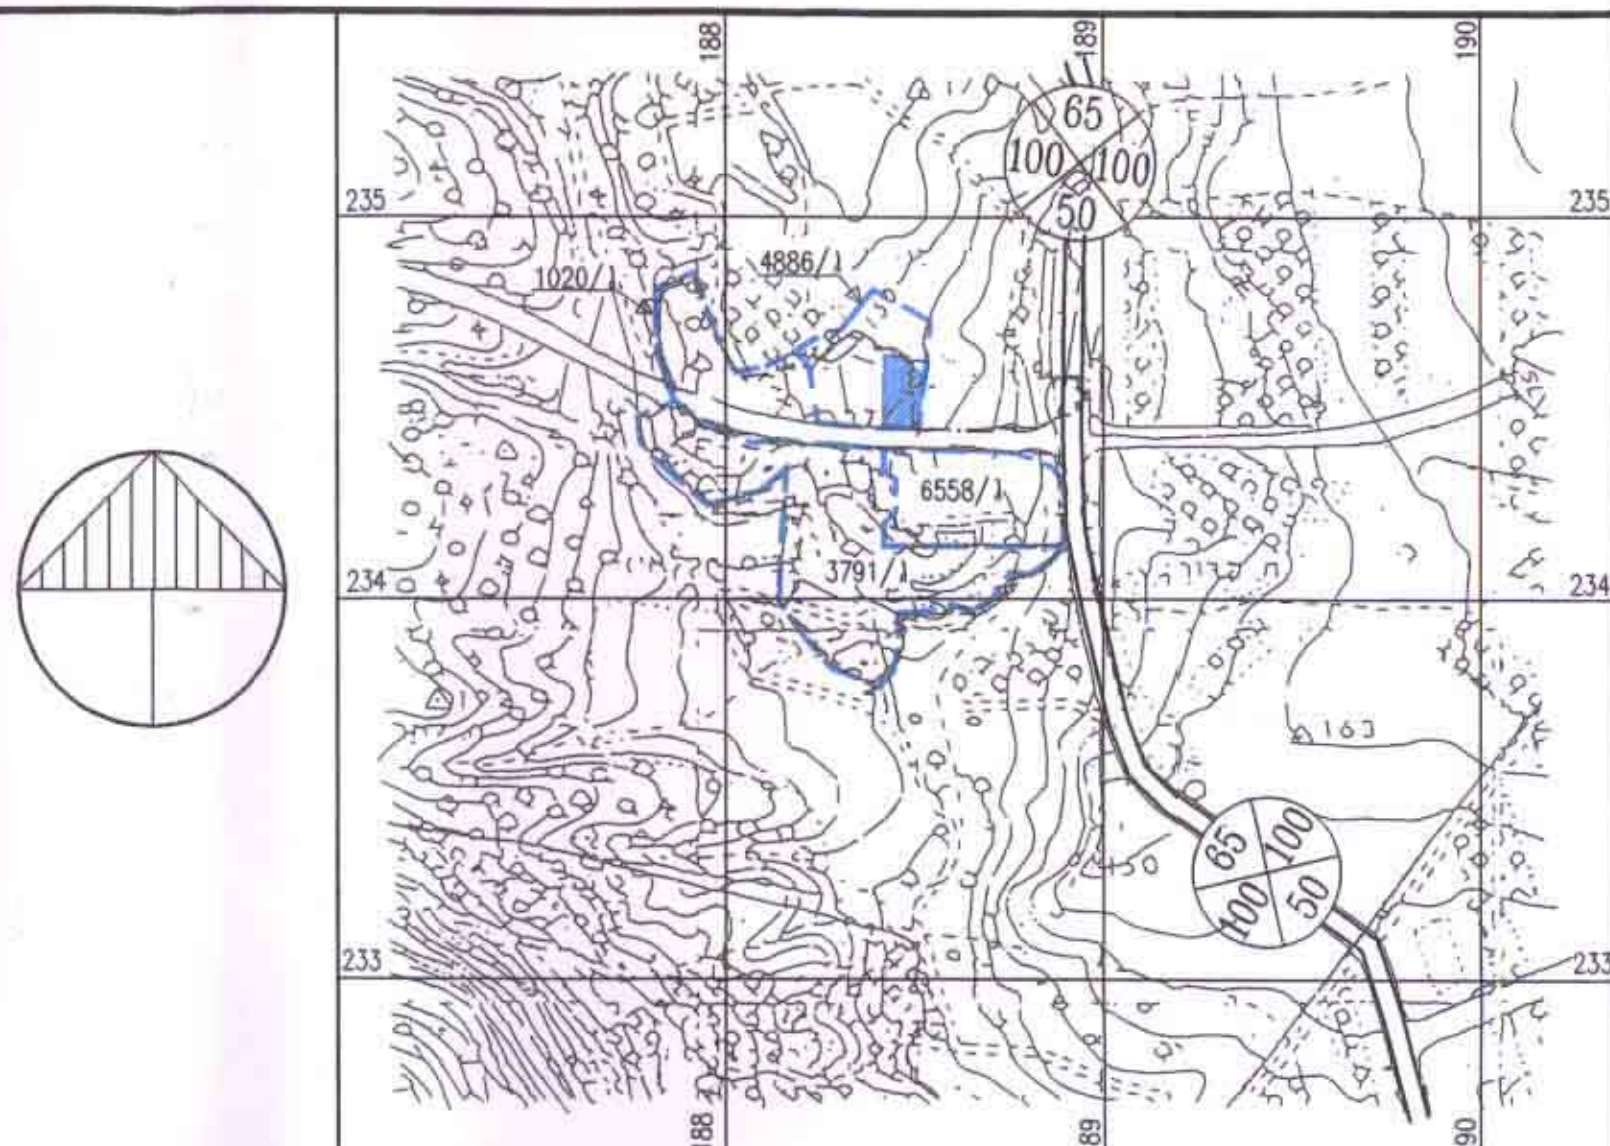


תרשים סביבה 1:20,000

טבלת אזורים ושטחים

אזור	שטח מאושר בדונמים	אחוזים-מאושר	שטח מוצע בדונמים	אחוזים-מוצע
אזור תעשייה	15.8	98.8%	11.4	71.3%
מבני ציבור	—	—	4.56	28.5%
שטח ציבורי פתוח	—	—	0.04	0.2%
דרך מאושרת	0.2	1.2%	—	—
סה"כ	16.0 ד'	100.0%	16.0 ד'	100.0%

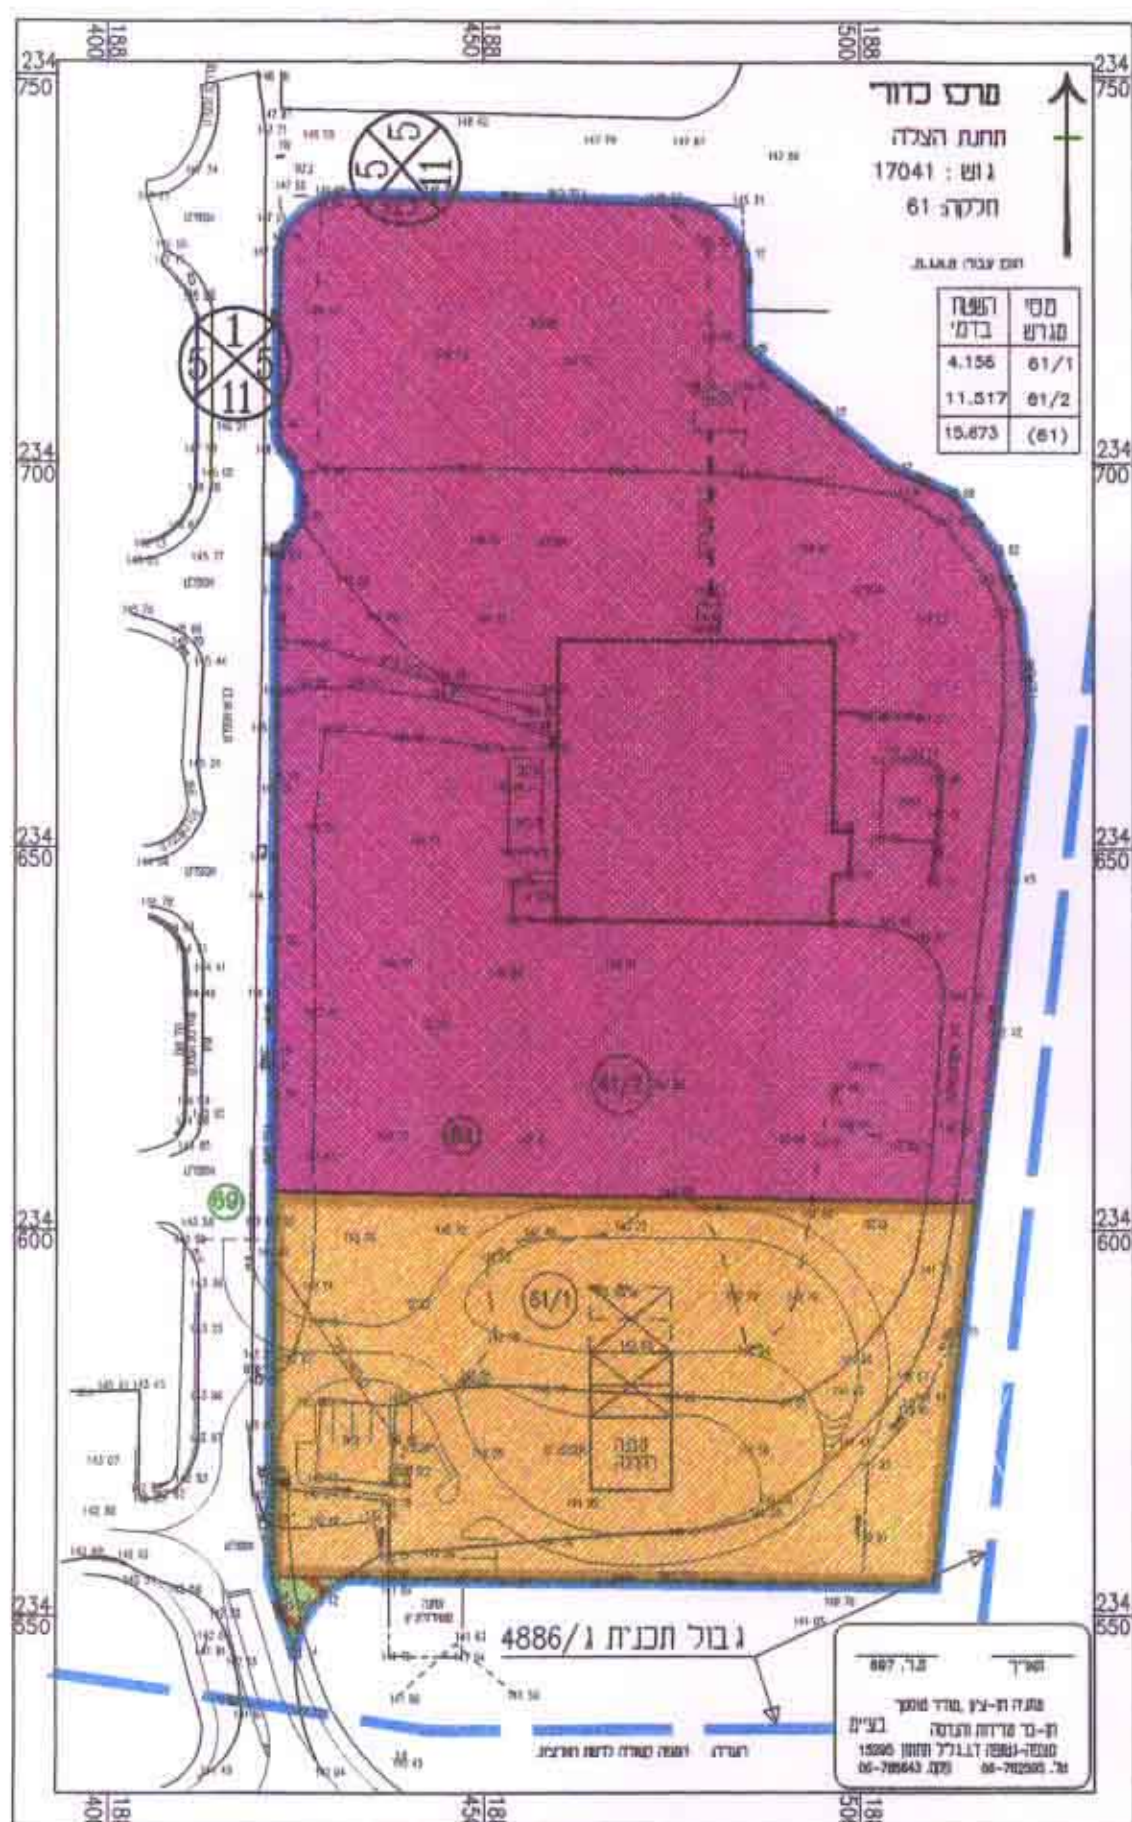

מצב מוצע קנ"ה : 1:1000

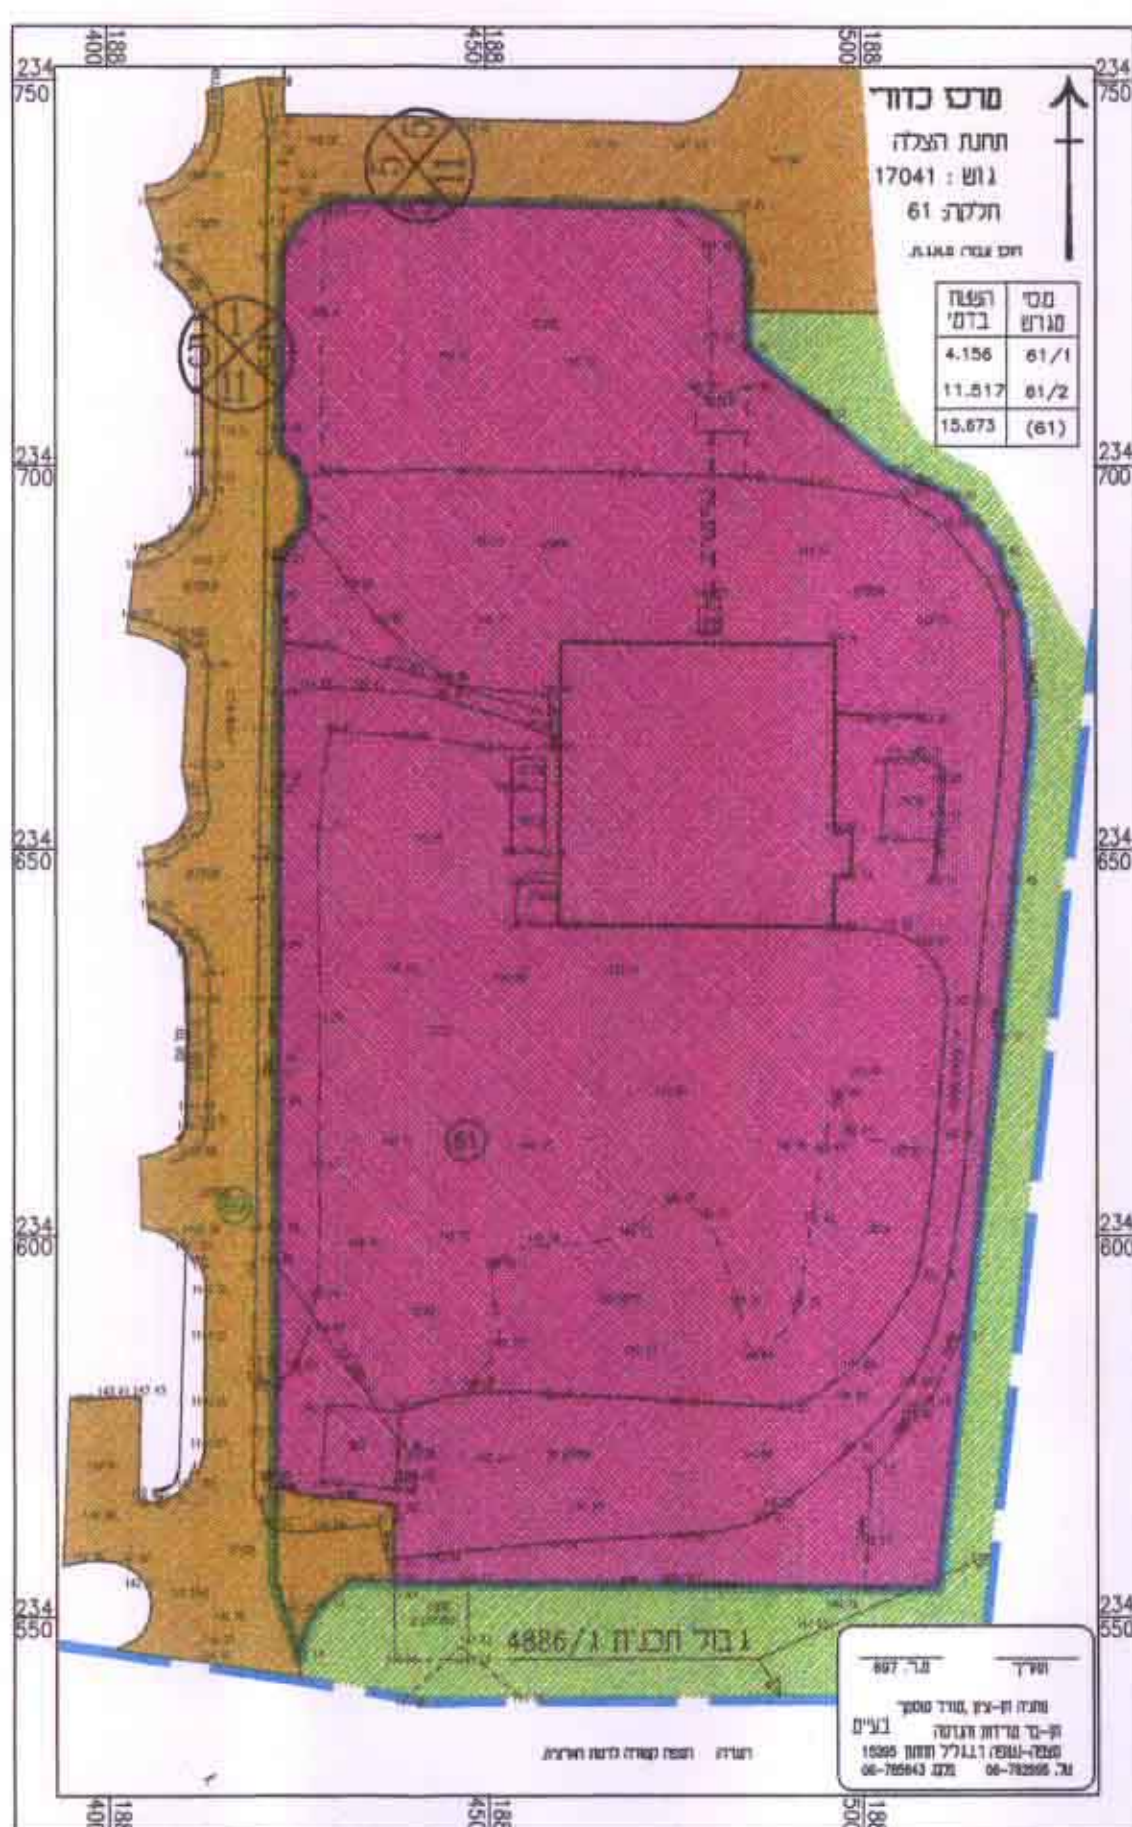

מצב מאושר קנ"מ: 1:1000

חתימות ואישורים



KADURI-FI/mefcol1: סמ קובץ: