

מחוז הצפון

מרחב תכנון מקום-תגליל המזרחי

תחום שיפוט מוניציפלי : מ.מ.יבנאל

תכנית מספר : 11756/א

המחוז שני לתכנית מתאר יבנאל מספר א/6695
סח"כ תכולת התכנית 5 יחיד

משרד רישום מקרקעין
מחוז הצפון
מספר תכנית : 11756/א
תאריך : 12.12.2004
שם : מ.מ.יבנאל

מחוז : הצפון
נפה : כנרת
מקום : יבנאל
גובה : תרקות 70,72 וחלק מהדקה 59 בגוש 15442 וחלק מהדקה 52 בגוש 15443

בעלי הקרקע : עופר גרינברג- ת.נ. 054624440
יבנאל ת.נ. 81 מקוד 15225
סל, 06-6708368 052-699181

שטח התכנית : 4400 מ"ר

יום ומגיש התכנית : עופר גרינברג- ת.נ. 054624440
יבנאל ת.נ. 81 מקוד 15225
סל, 06-6708368 052-699181

עורכי התכנית : עבד שובאן-אדריכל (מ.ר. 33449)
סל, 06-6456143 05-6519506
כפר טורעאן 18950 ת.נ. 640

תאריך : 12/1999

ערבון : 1 - 9/2000

חתימות:-

בעל הקרקע :- יום התכנית :- עורכי התכנית :- מודד מספר :-

אלכסנדר קוק


מקרא

-  גבול התכנית
-  גבול גוש
-  גבול הדקה
-  מספר הדקה
-  איזור חקראי
-  איזור מגורים א'
-  דרך קיימת
-  מספר דרך
-  סו בנין מינימום
-  רוחב הדרך



טבלת שטחים ייעוד הקרקע

ייעוד הקרקע	מצב קיים		מצב מוצע	
	שטח במ"ר	% משטח התכנית	שטח במ"ר	% משטח התכנית
איזור חקראי	2480	56.36	-	-
איזור מגורים א'	1250	28.41	3730	84.77
דרכים	670	15.23	670	15.23
סח"כ	4400	100	4400	100

תרשים הסביבה קנ"מ 1:2500

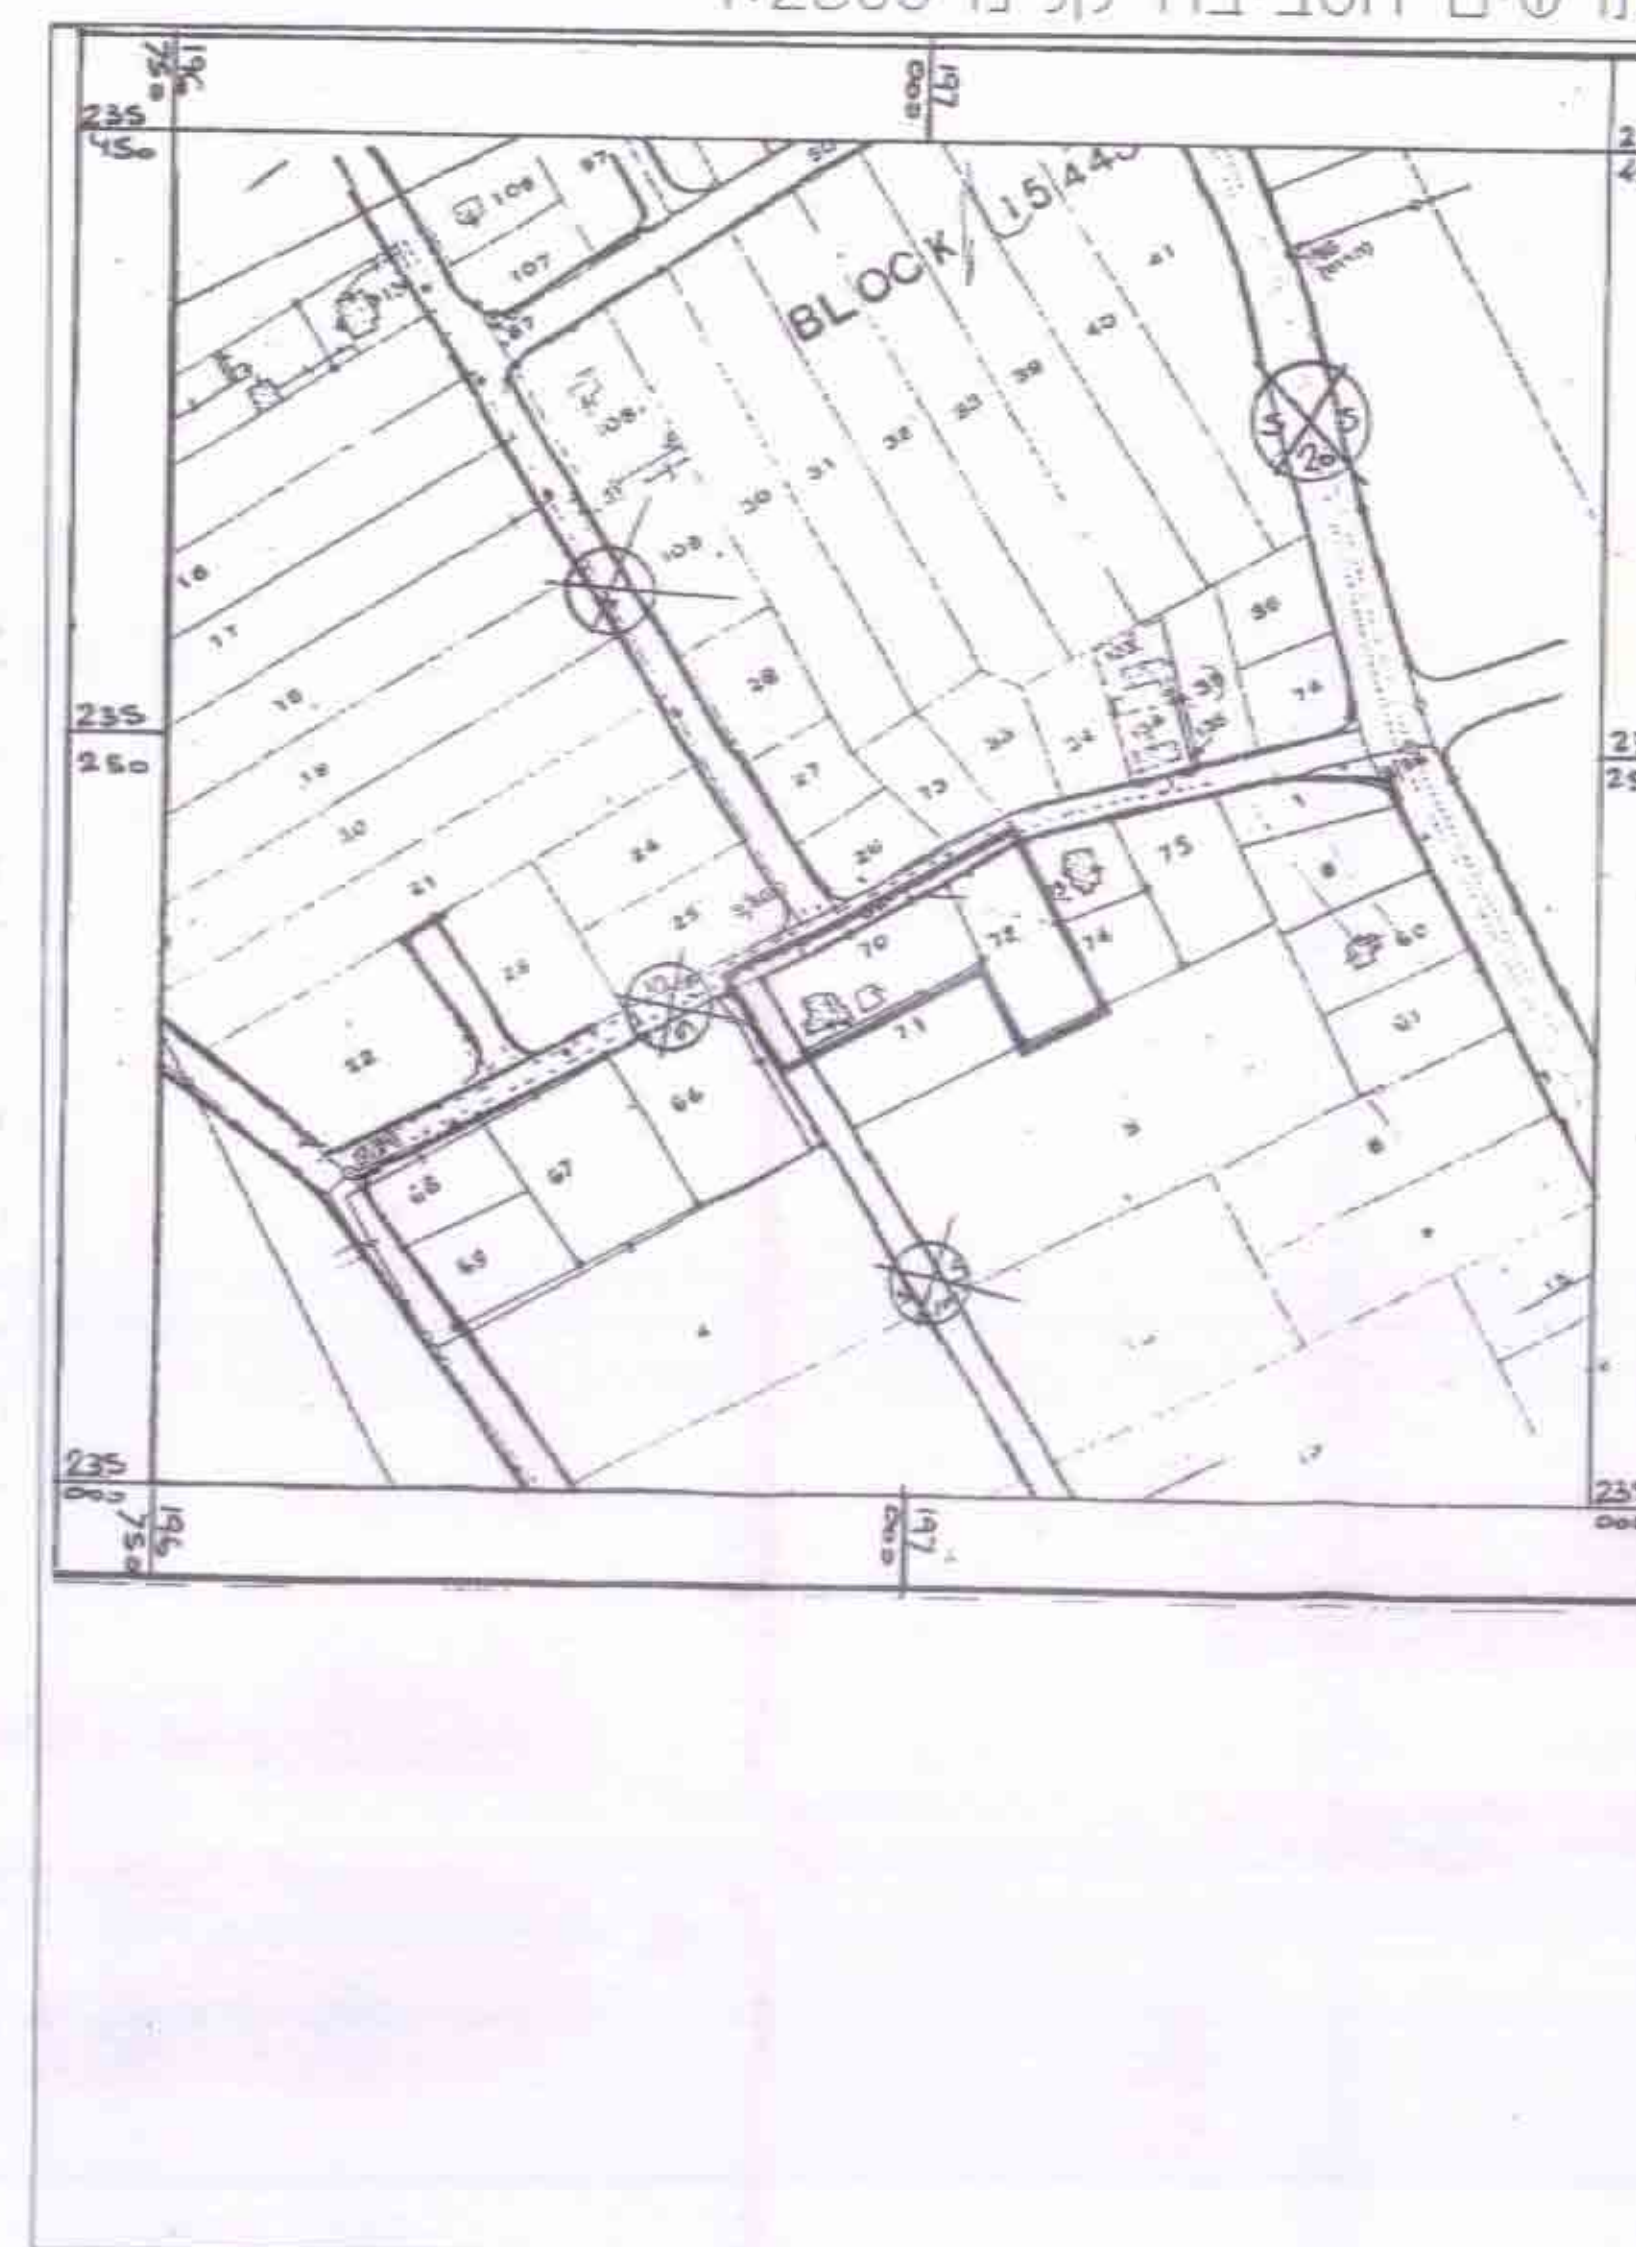

תרשים הסביבה קנ"מ 1:10000

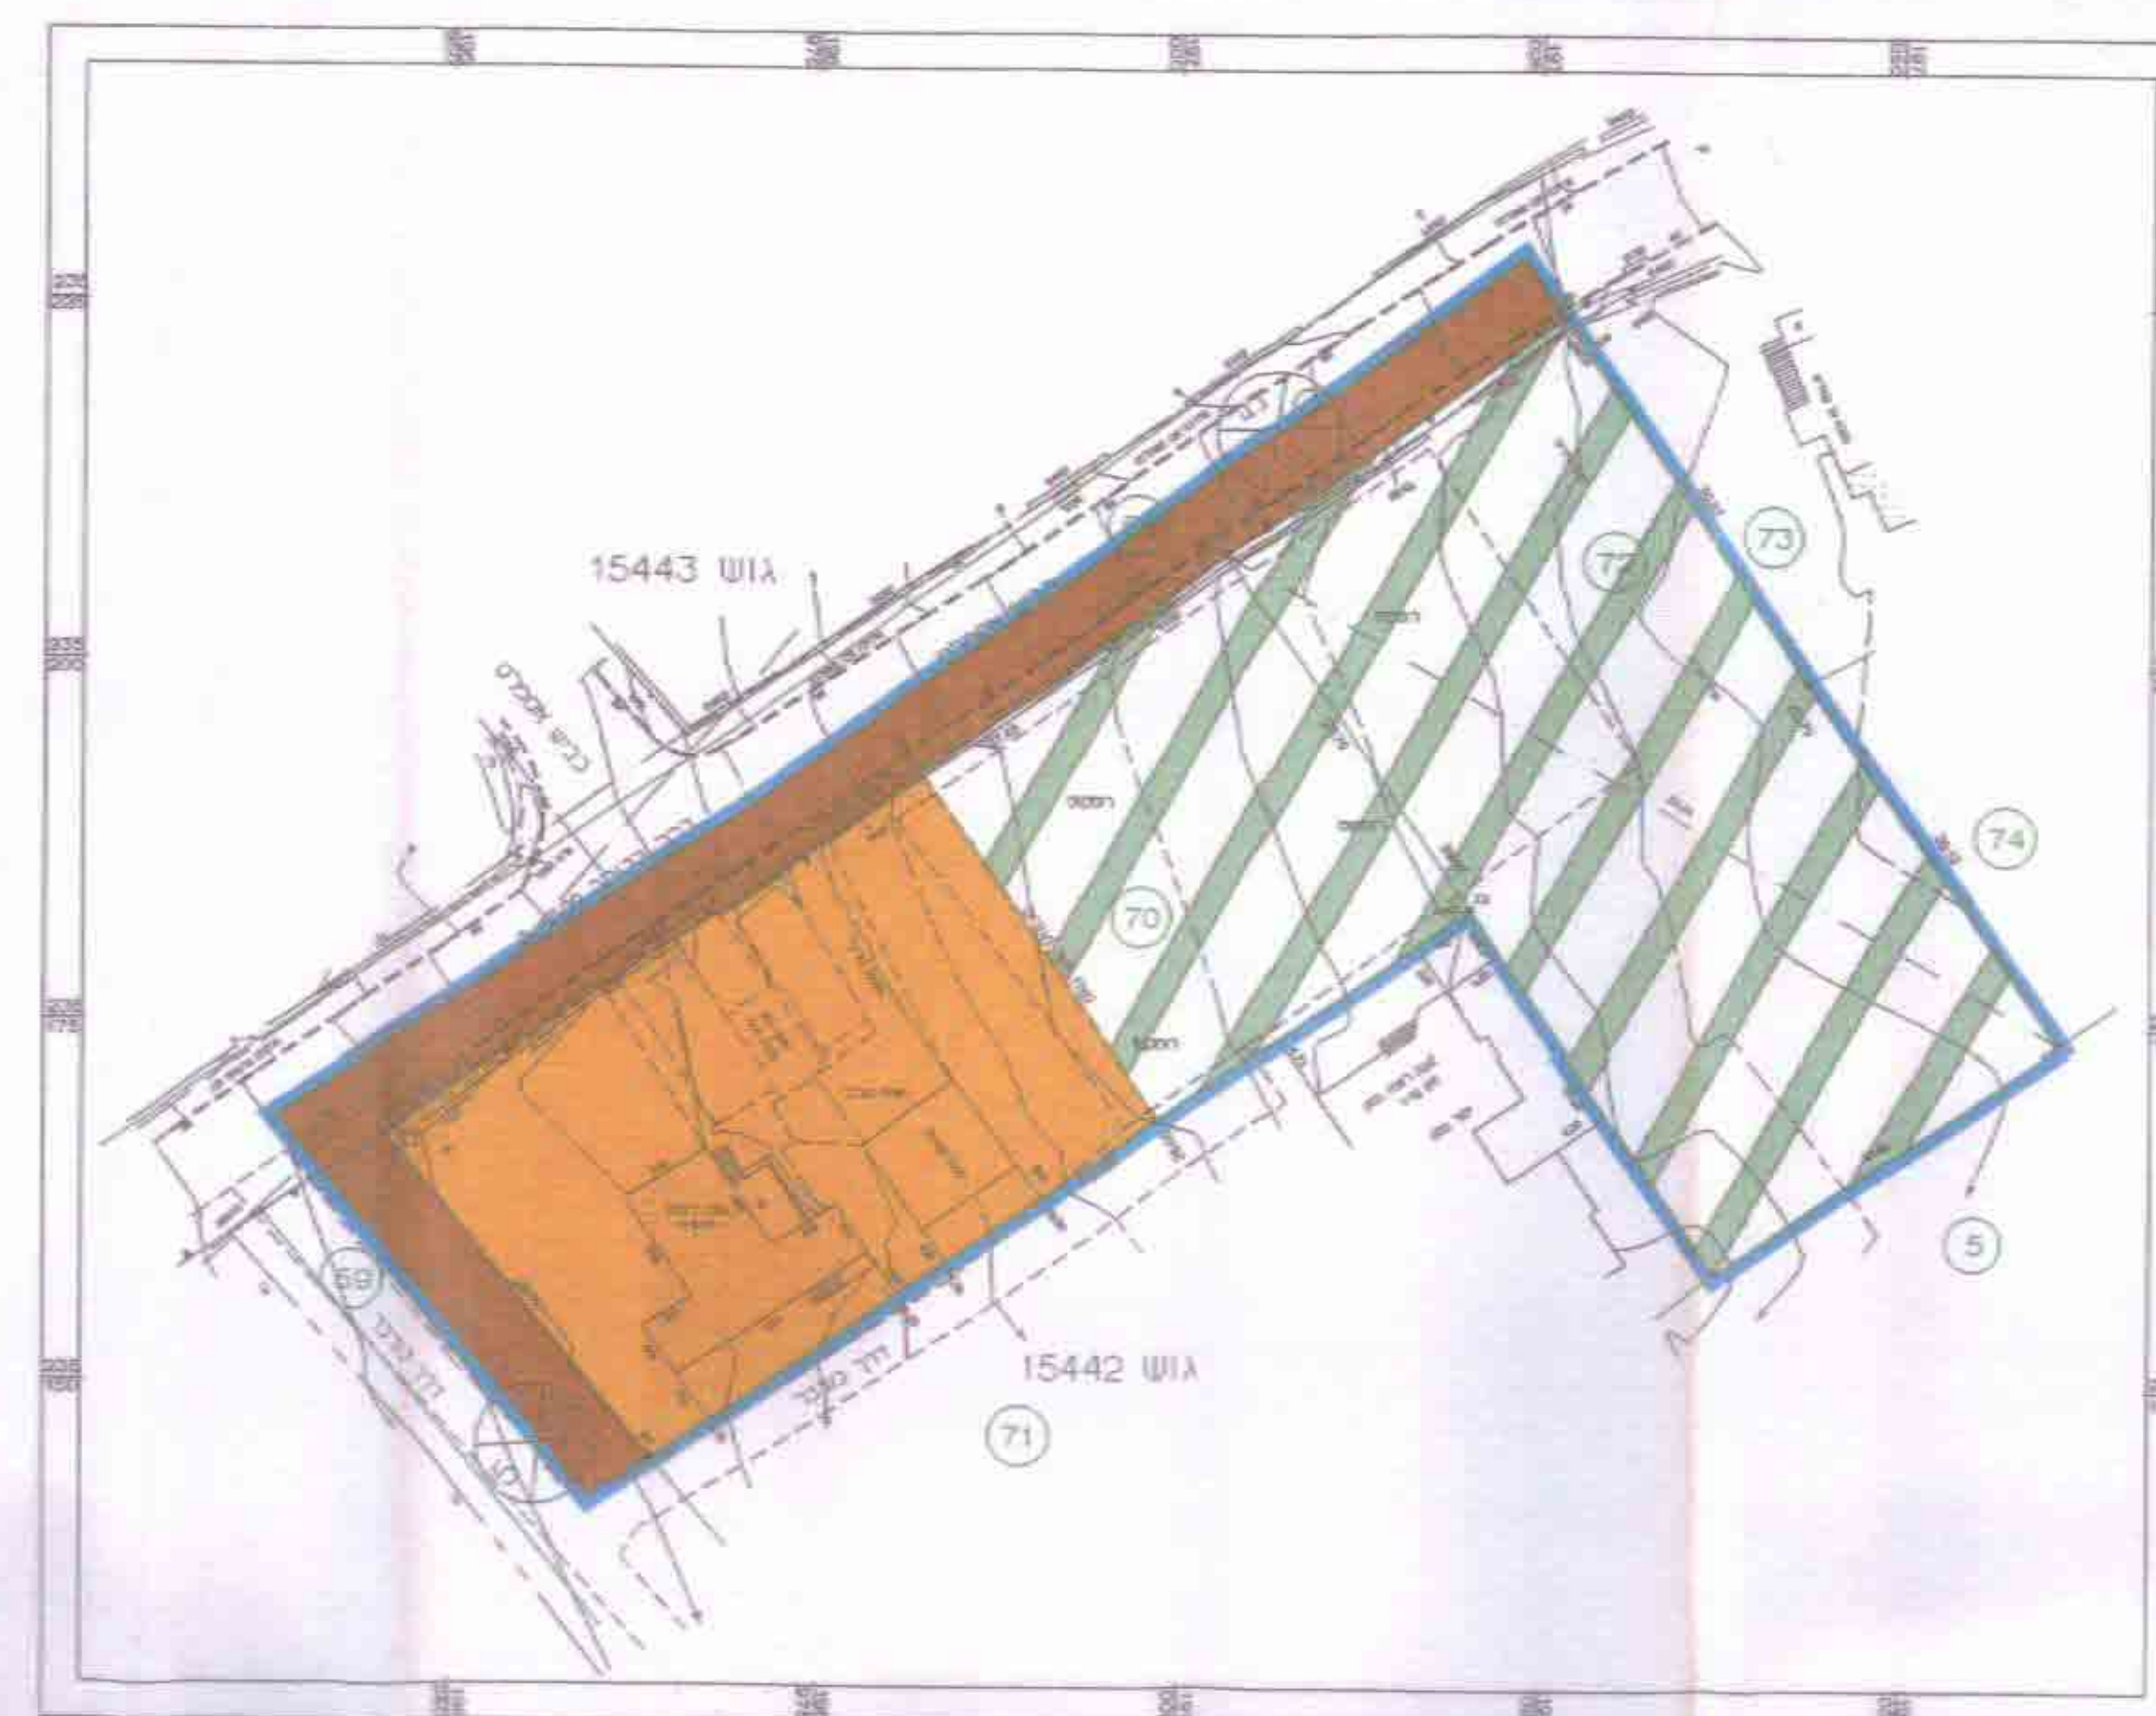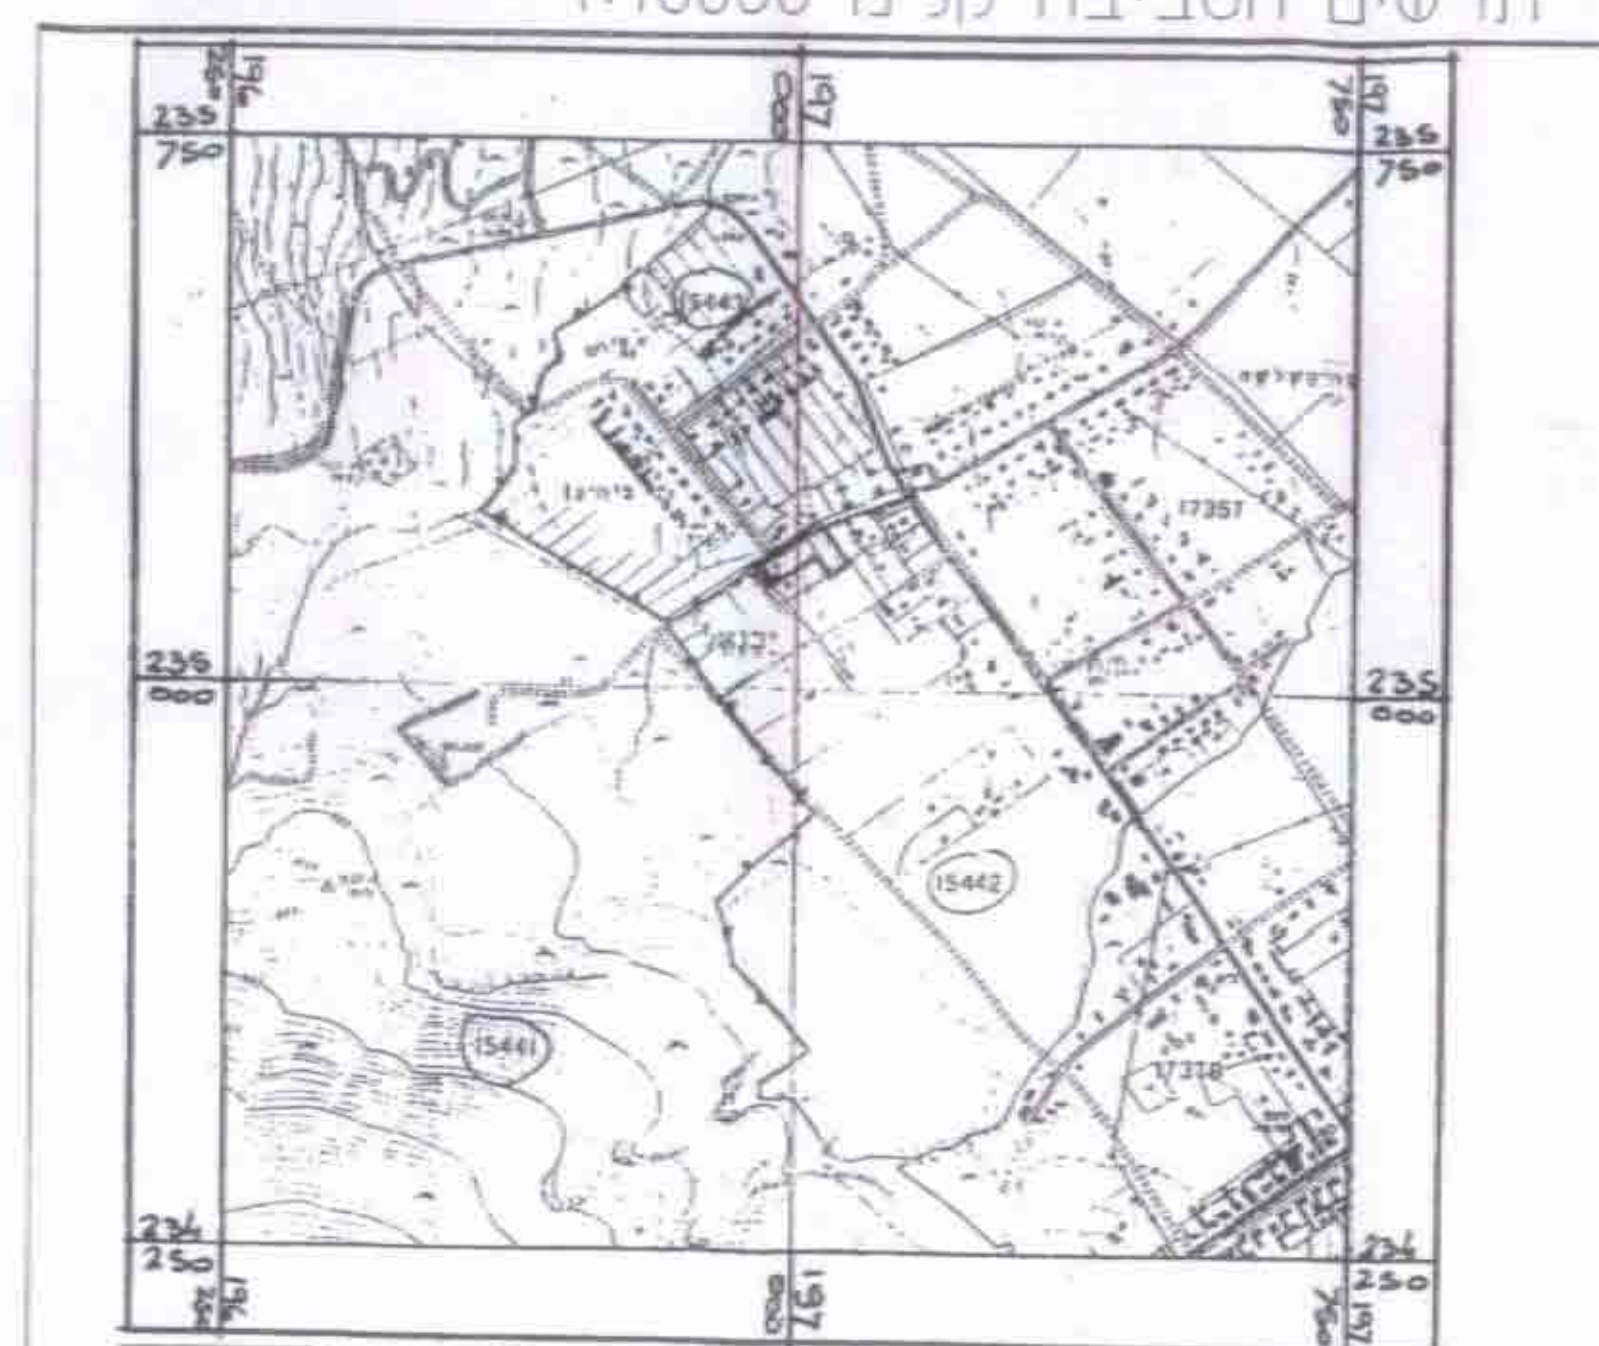

מצב קיים

קנ"מ 1:500



מצב מוצע

קנ"מ 1:500