

מרחב תכנון מקומי גליל תחתון
 תכנית מפורטת ג/ 7725
 שינוי לתכנית מפורטת ג/ 4477



- המקום:**
 זכרון יזרים
 מועצה איזורית גליל תחתון
 נפה כנרת
 מחוז הצפון
 גוש 17325
 חלקי חלקות 1, 2, 32, 33, 34, 35, 36
היזום:
 ועדה מקומית גליל תחתון וכפר יזרים
 בעל הקרקע מנהל מקרקעי ישראל
 מגיש התכנית צביה בירן
 המתכנן ג.א.ת.ר. אורבך
 שטח התכנית 12.4 דונם


טבלת יעוד שטחים

השטח באחידים	השטח במ"ר	מכלול יעוד שטחים
68	6820	אזור תעשייה
32	2800	דרכים
100	8820	טריט



תשריט מצב קיים 1:250

תרשים סביבה 1:10000

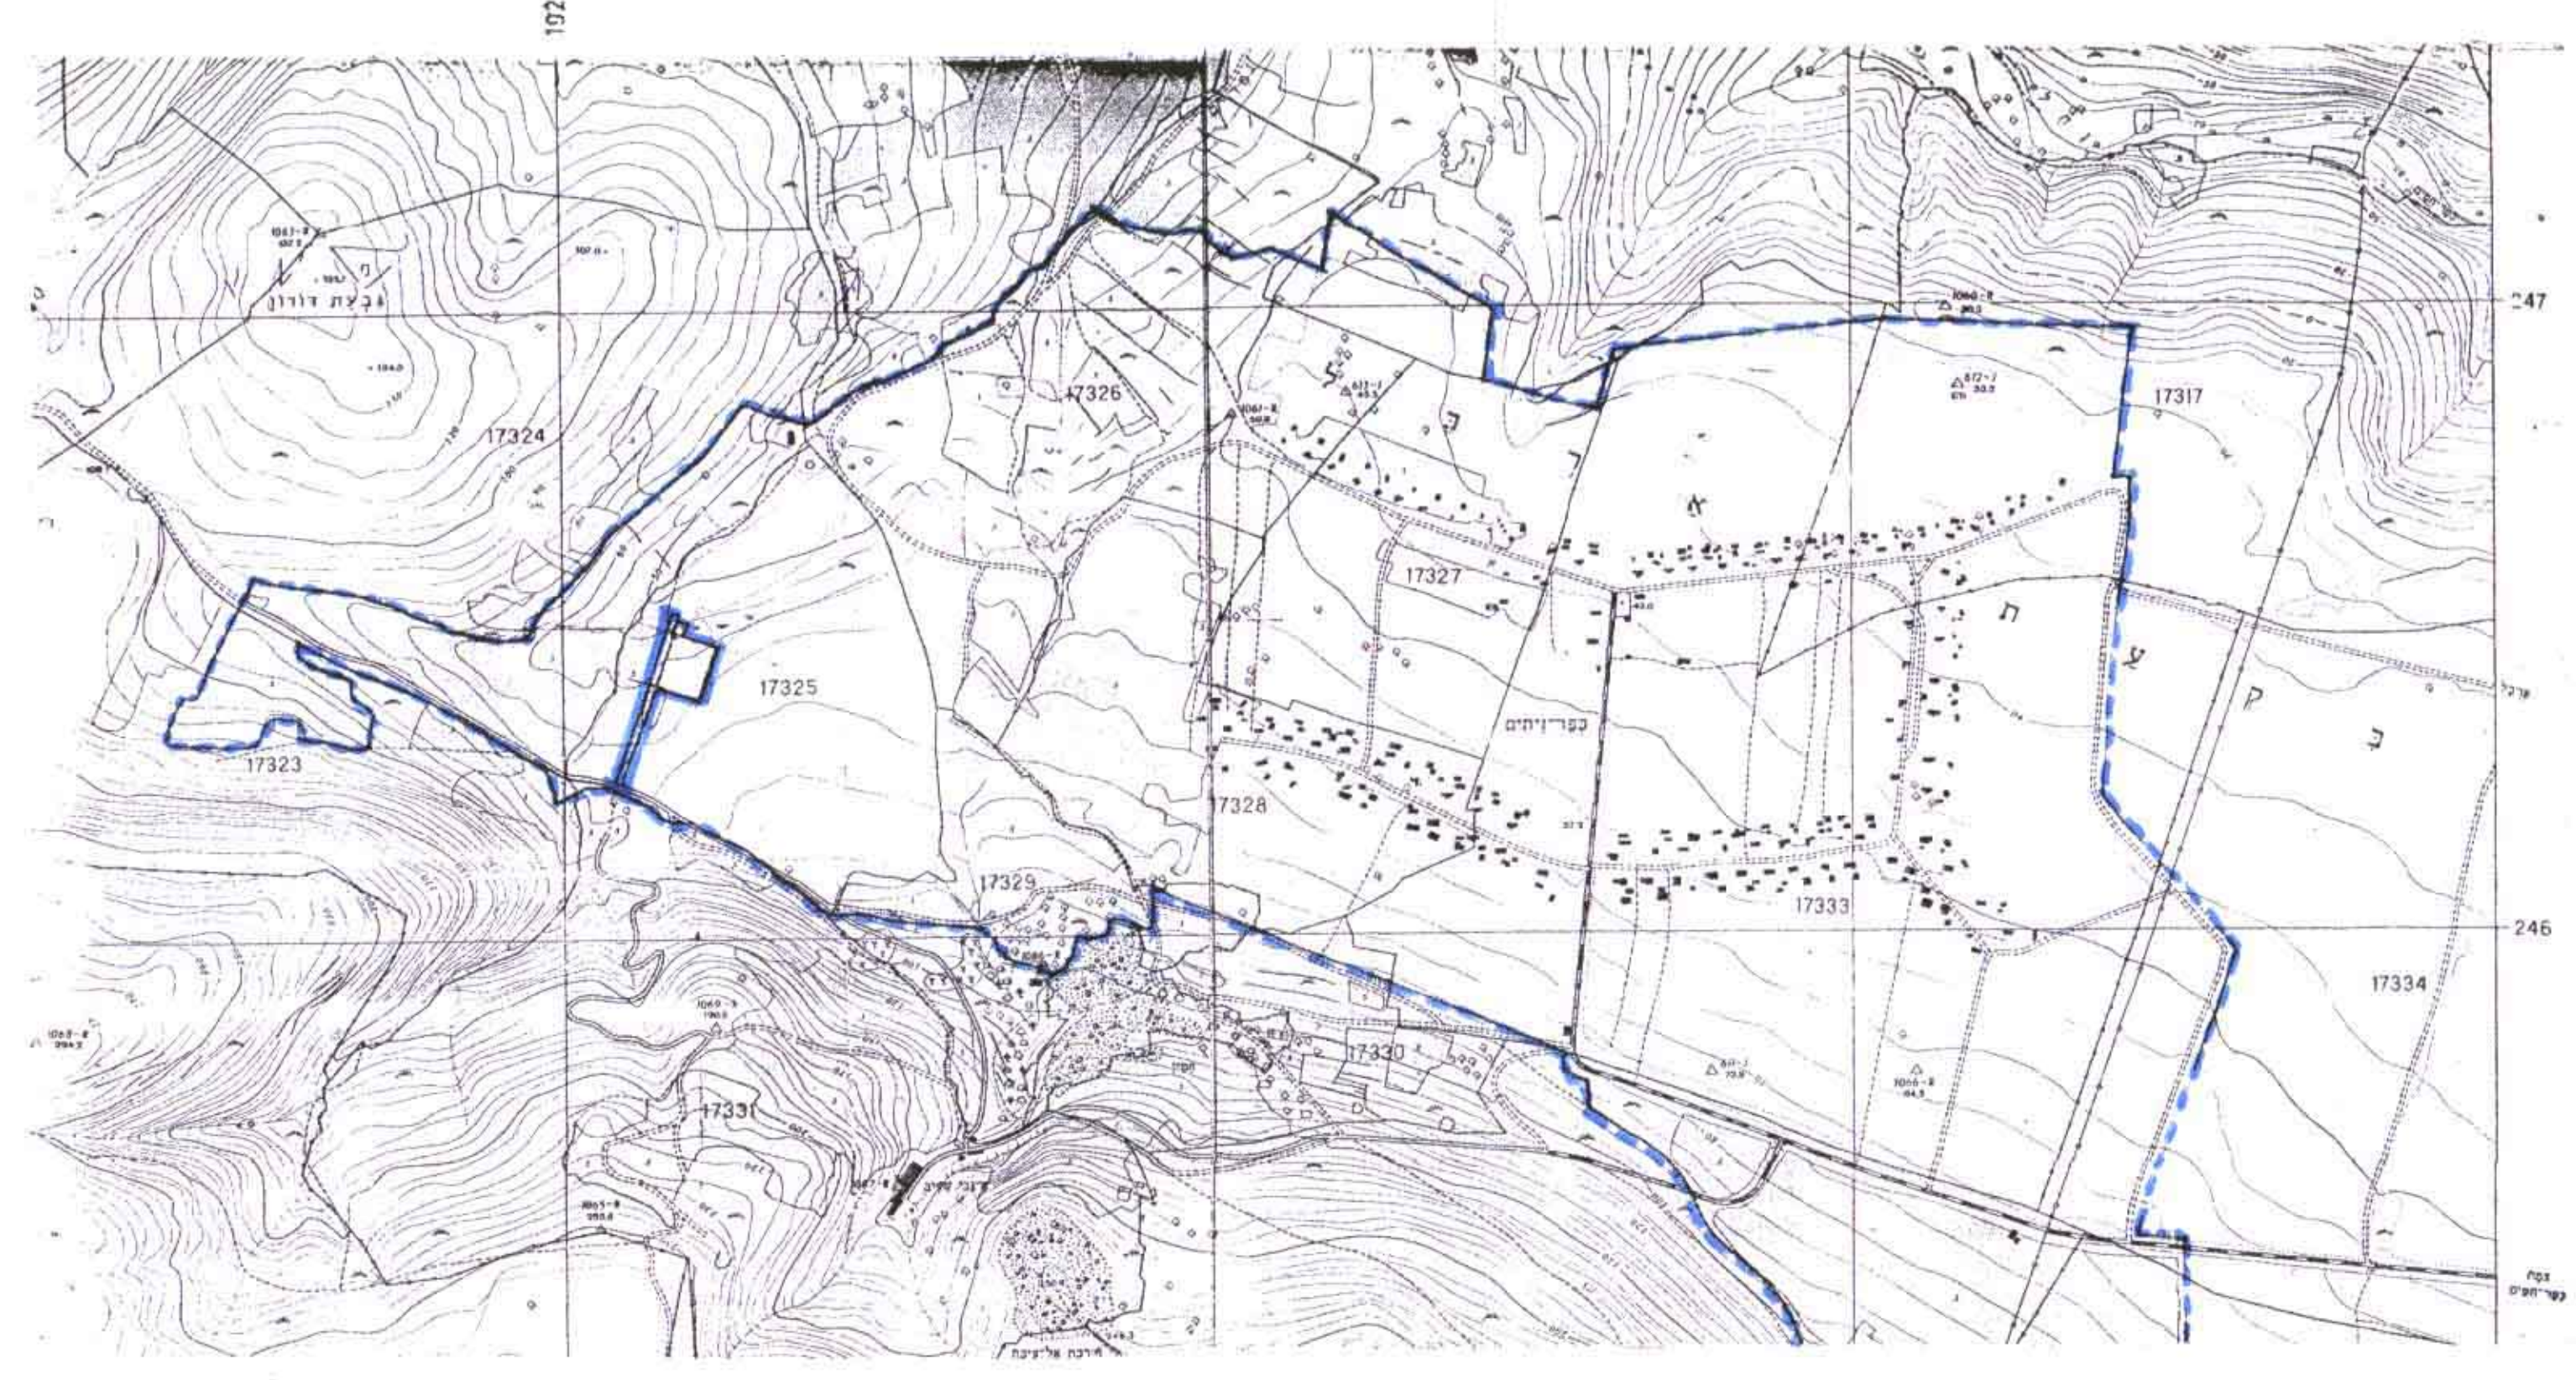

תשריט מצב מוצע 1:500

- מקבא**
- גבול התכנית
 - דרך חדשה
 - דרך קיימת
 - איזור תעשייה
 - איזור חקלאי
 - מספר חלקה קיים
 - מספר חלקה חדש
 - מספר הדרך
 - קו בנין מגבול הדרך
 - רוחב הדרך

חתימת היזום
 חתימת בעל הקרקע
 חתימת מגיש התכנית
 חתימת המתכנן

ידוע מהחלטת ההתכנון