



דו"ח על פיקוד תחנת מ"מ
מדינת ישראל
מ"מ

מחוז הצפון מרחב תכנון מקומי מבוא העמקים. תחום שפוט: מועצה מקומית עין מאהל.

תכנית מפורטת מס' ג/ 9718

שטח התחום שנוי יעוד מדרג גישה למגורים א', ולדרך להולכי רגל
עקב הפקעת יתר שמעל 40% מההון שנוי לתכנית ג/7609


גוש 16941 חלקה 10
גוש 16940 חלקה 52, 56
סה"כ שטח התכנית: 1,330 מ"ר.
(ח"ר: יעקב רותם)

בעלים: מועצה מקומית עין מאהל (ט"ל: 06-466953 מיקוד 17902), ואחרים.
עורך: ועדה מקומית מבוא העמקים-אדרי' זהבי אחי
רח' הכרמל 20/5
נצרת עלית 17000
ט"ל: 06-6468585
יו"ם: ועדה מקומית מבוא העמקים
רח' הכרמל 20/5
נצרת עלית 17000
ט"ל: 06-6468585
מועצה מקומית עין מאהל (ט"ל: 06-466953 מיקוד 17902)


איתי יחזק
אדריכל-תכנון
מבוא העמקים

חתימת עורך התכנית: חתימת הבעלים: חתימת היוזם:

10/11/99 04/02/99 30/12/96
עמ"ר עמ"ר עמ"ר

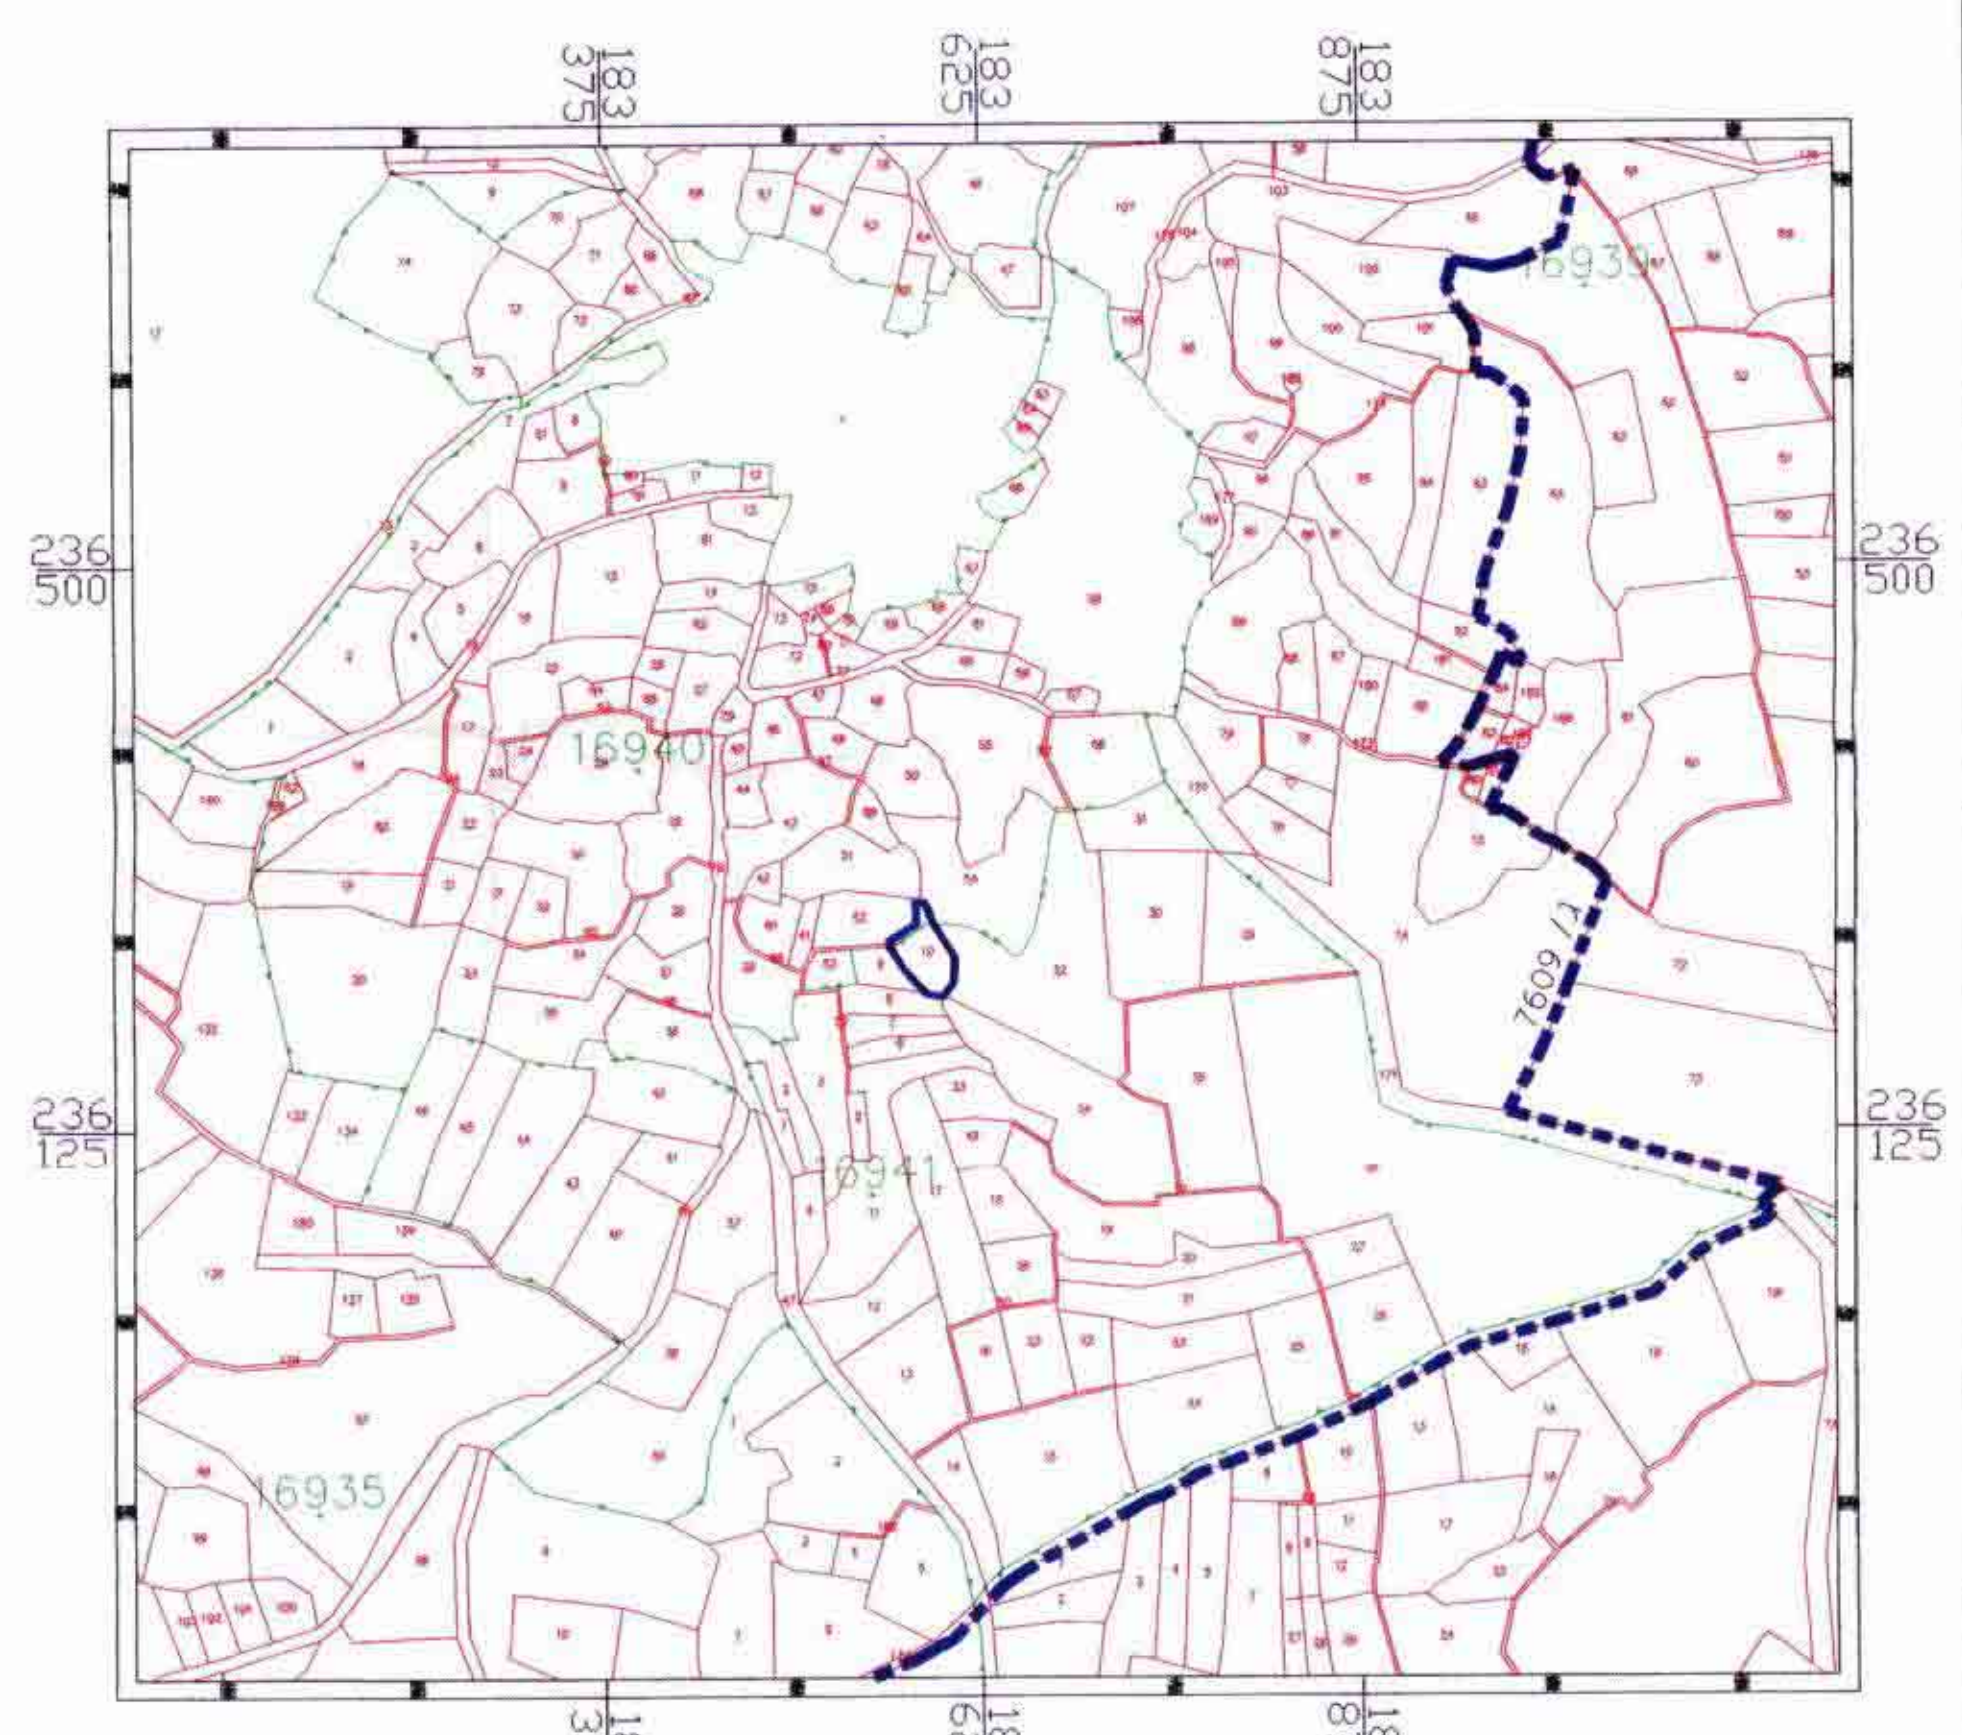


תרשים סביבה קני"מ: 1 : 5,000

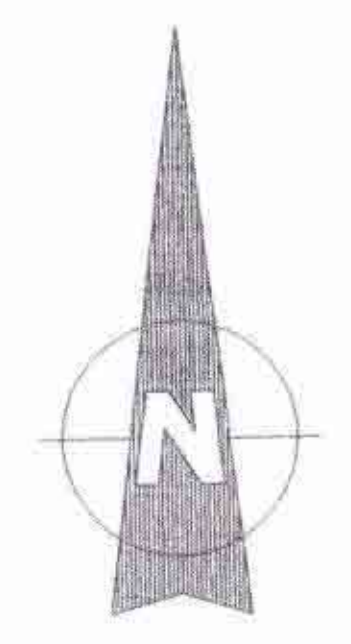

הערה:

תשריט זה נערך ע"י רקע פטוגרמטרי מעודכן לחצי שנה,
וחסם ע"י מודד מוסמך (יאיר גרינולד מ"ס רשיון 548)
ונערך ע"י ח"ב טכנולוגיות מיפוי בע"מ.


איתי יחזק
אדריכל-תכנון
מבוא העמקים

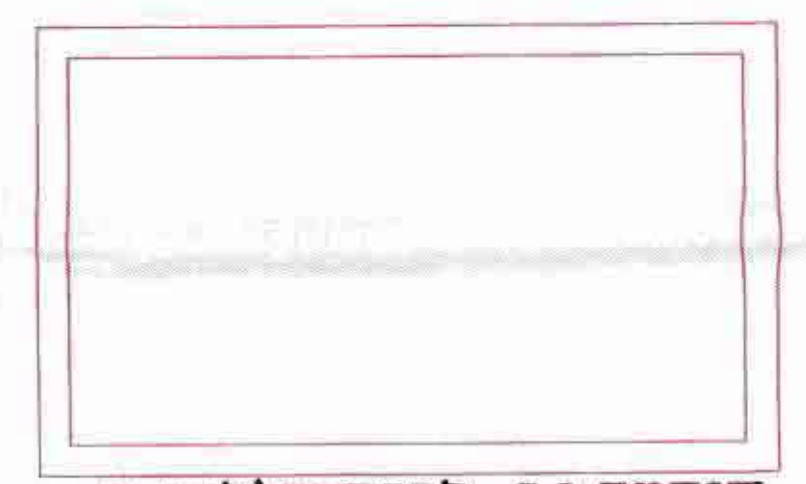


חזמת י.9 להפקדה לתוקף




חזמת הפקדה

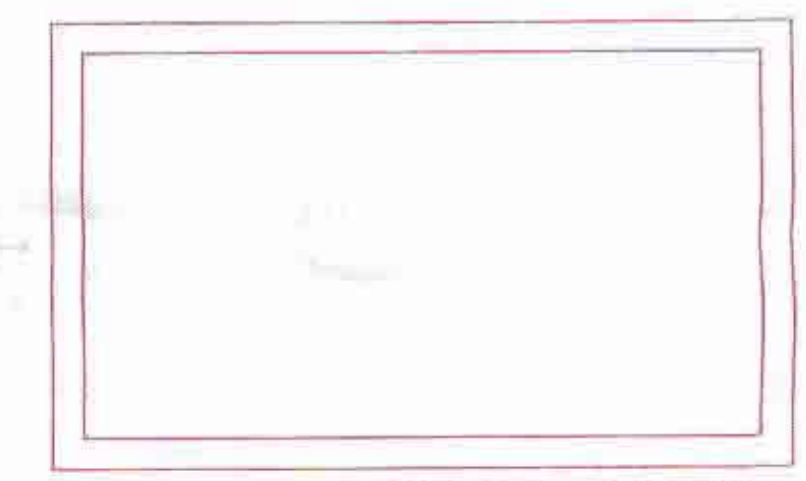

חזמת מתן תוקף

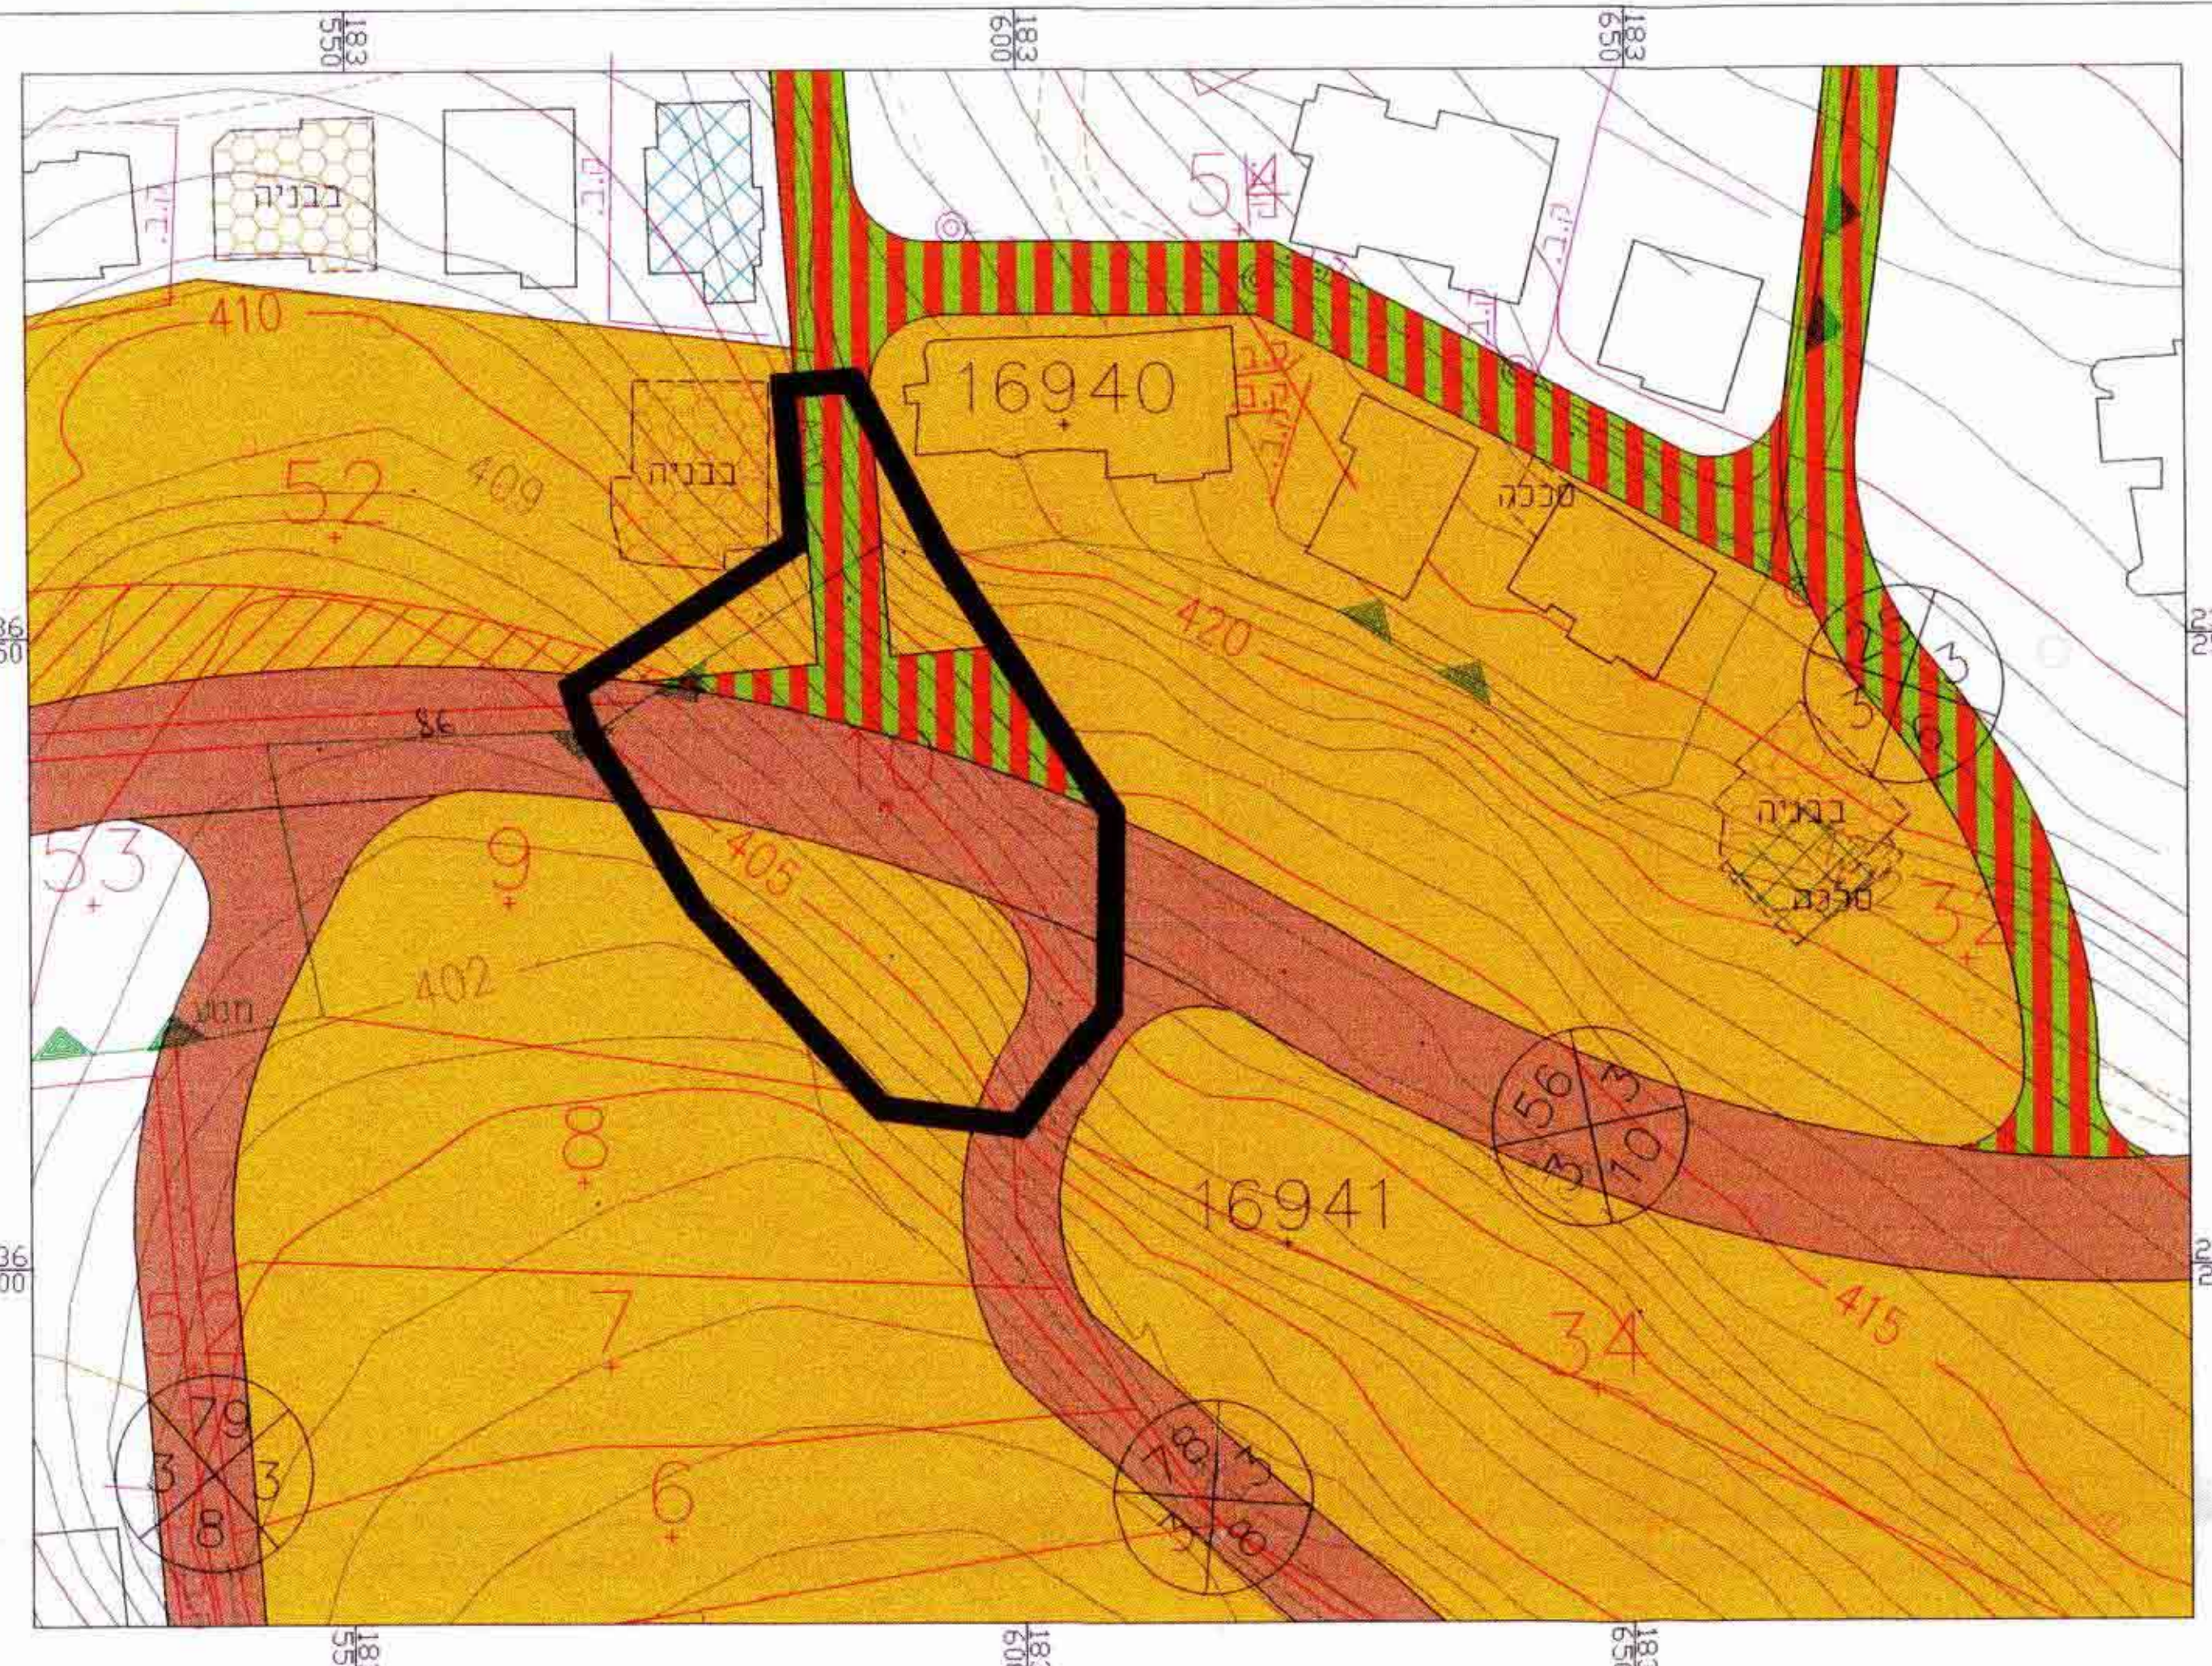

מצב קיים קני"מ 1:500

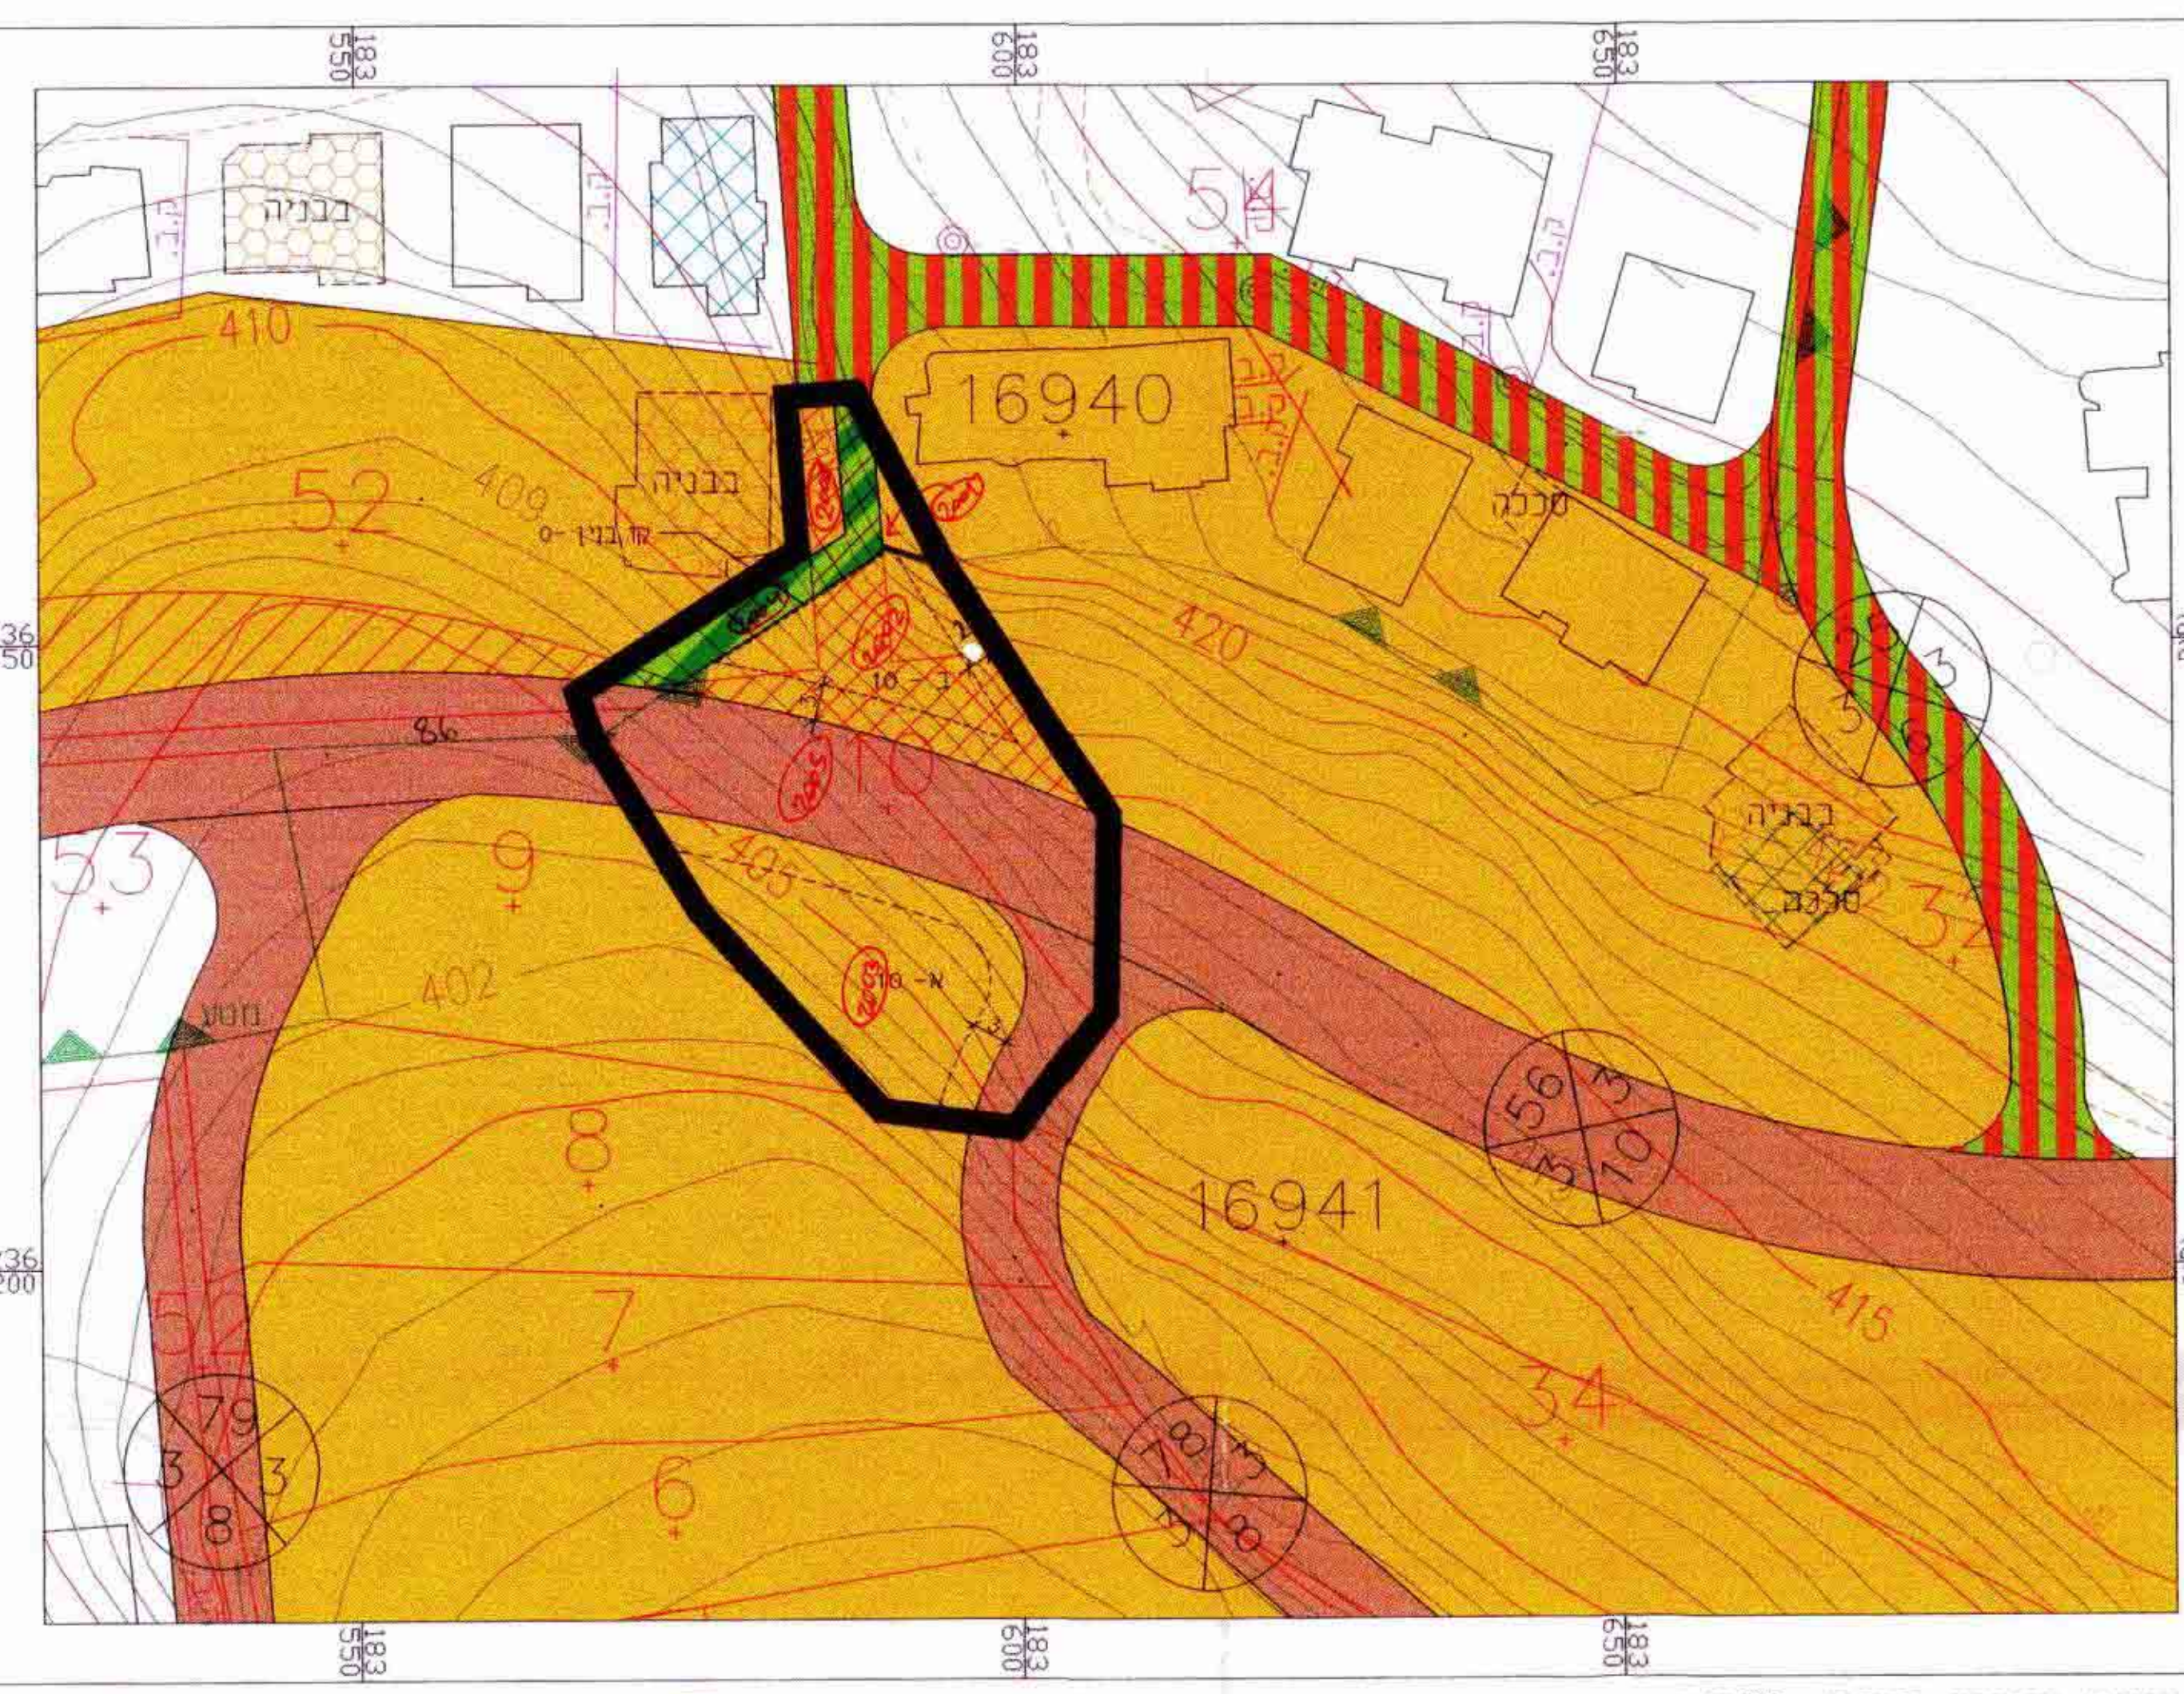

מצב מוצע קני"מ 1:500

מקרא יעודים	מקרא סימנים
שטח מגורים א'	מס' דרך
דרך משוערת	קווי בנייה
דרך גישה	רוחב דרך
דרך להולכי רגל	חלקה רשומה
דרך כיבוי	זכות מעבר-4 מ'
	גבול משט
	גבול חכנית מוצעת
	גבול חכנית מאושרת
	גבול גוש
	גבול חלקה
	גבול מגרש
	מס' מגרש
	קו בנין מוצע