


תכנית מ"ש 1/ו/הח/הק/22/290 - "ממשין יוקנעם"
 מהווה שינוי לתכנית בתוקף מס' ג/במ/290, ג/בח/55
 מרחב תכנון מקומי: מבא העמקים
 נפרד: יזרעאל מחוז: צפון
 תחום שיפוט מוניציפלי: יוקנעם

גוש מס'	חלקי חלקות	מגרשים
11070	33,34,35,36 70	
בעל הזרוע: מנהל מוקדע ישראל; ת.ד.580, נצרת עילית, 06-558211 יו"ם תוכנית: ממשין - חברה להנדסה בע"מ ת.ד. 557 קריית שמונה 10200 נל, 06-6059518 עורך התכנית: ב.לו' אוריכלים; ת.ד.519, כרם אלי, נל, 04-9887495		

חתימתו של...
 ועדה מקומית מבא העמקים
 אשור תכנית מס' 11070/הח/הק/22/290
 תוקף עד 15.12.2001
 פרסומה בולטת הרישום מס' 13.12.01

גבלת שטחים ושימושים

תואר השטח	שטח ברוטו	שטח נקי	מבצ מוצע
שטח ציבורי פתוח	12.20	0.960	12.20
שטח להוביל רגל	3.09	0.243	3.09
מגורים א\ן	84.71	6.663	84.71
סך הכול	100.00	7.866	100.00

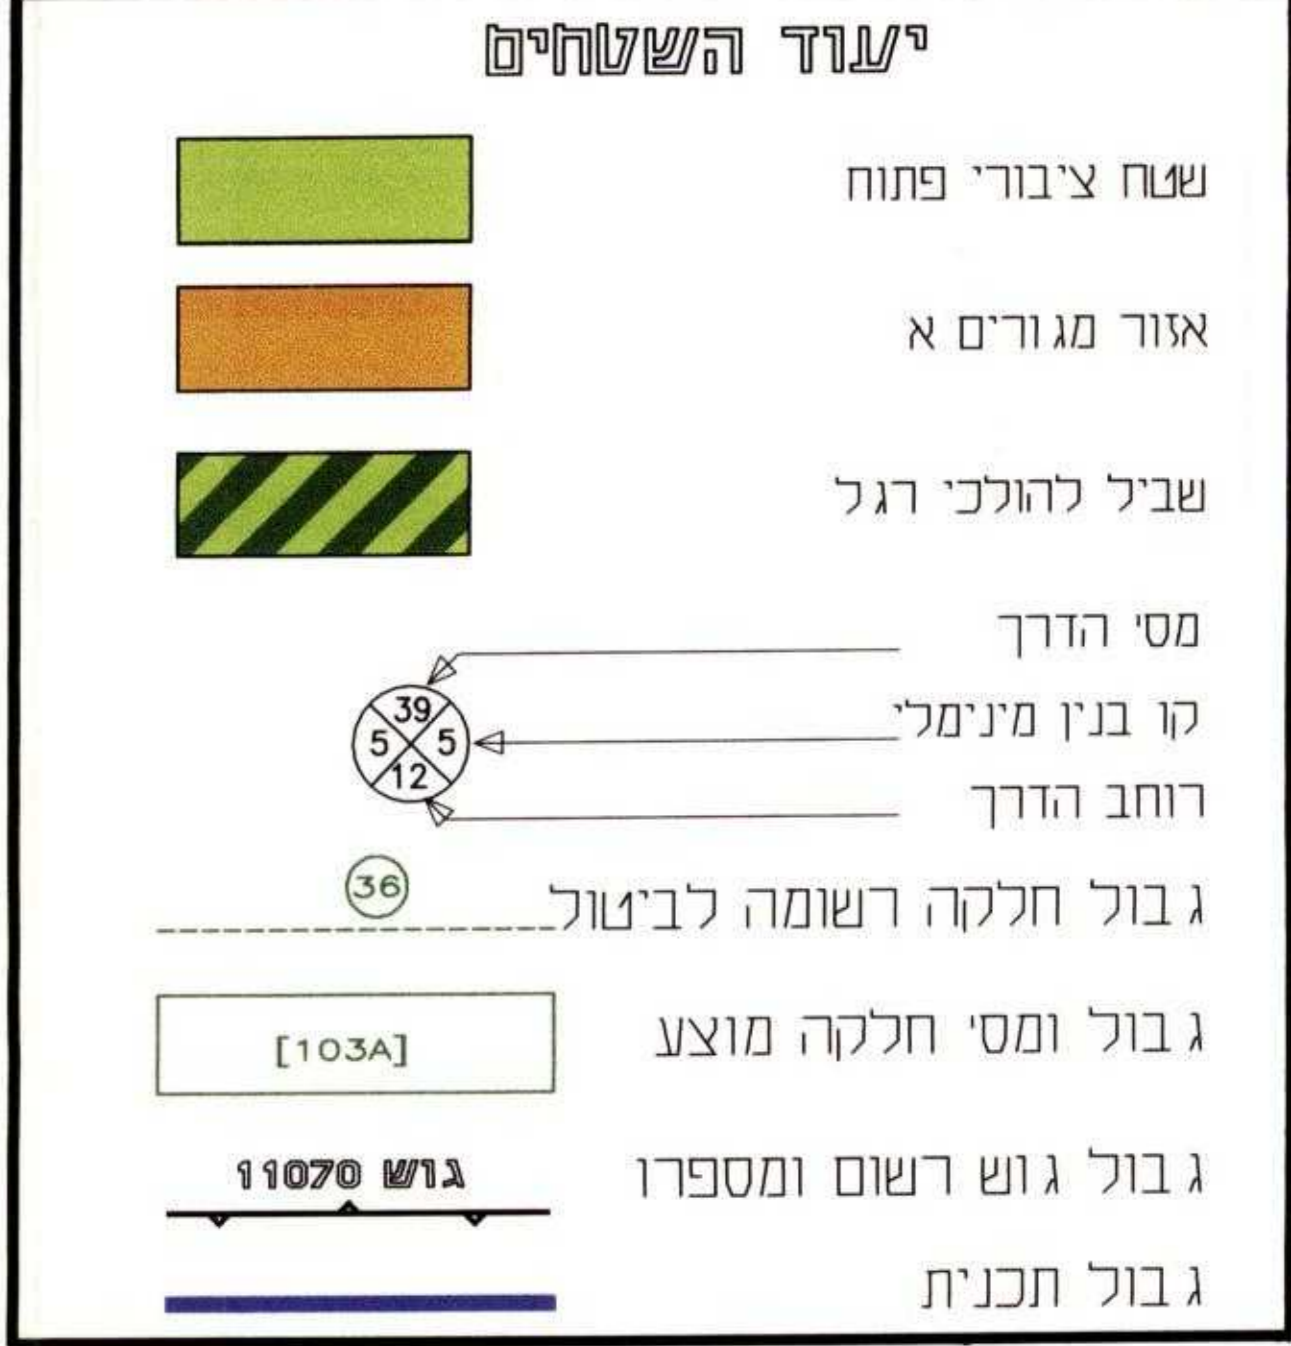


טבלת אזור שטחים

1. אחוד

שטח ד"מ	מס.חלקות	א"צ	סופ
0.496	100		
0.492	101		
0.493	102		
0.500	103		
0.505	104		
0.745	105		
0.836	106		
0.575	107		
0.501	108		
0.500	109		
0.494	110		
0.526	111		
0.960	548		
0.243	924		
7.866	A		

2. חלוקה

שטח ד"מ	מס.חלקות	א"צ	סופ
0.566	100A		
0.514	101A		
0.521	102A		
0.542	103A		
0.511	104A		
0.799	105A		
0.797	106A		
0.510	107A		
0.474	108A		
0.473	109A		
0.472	110A		
0.484	111A		
0.960	548A		
0.243	924A		
7.866	(A)		

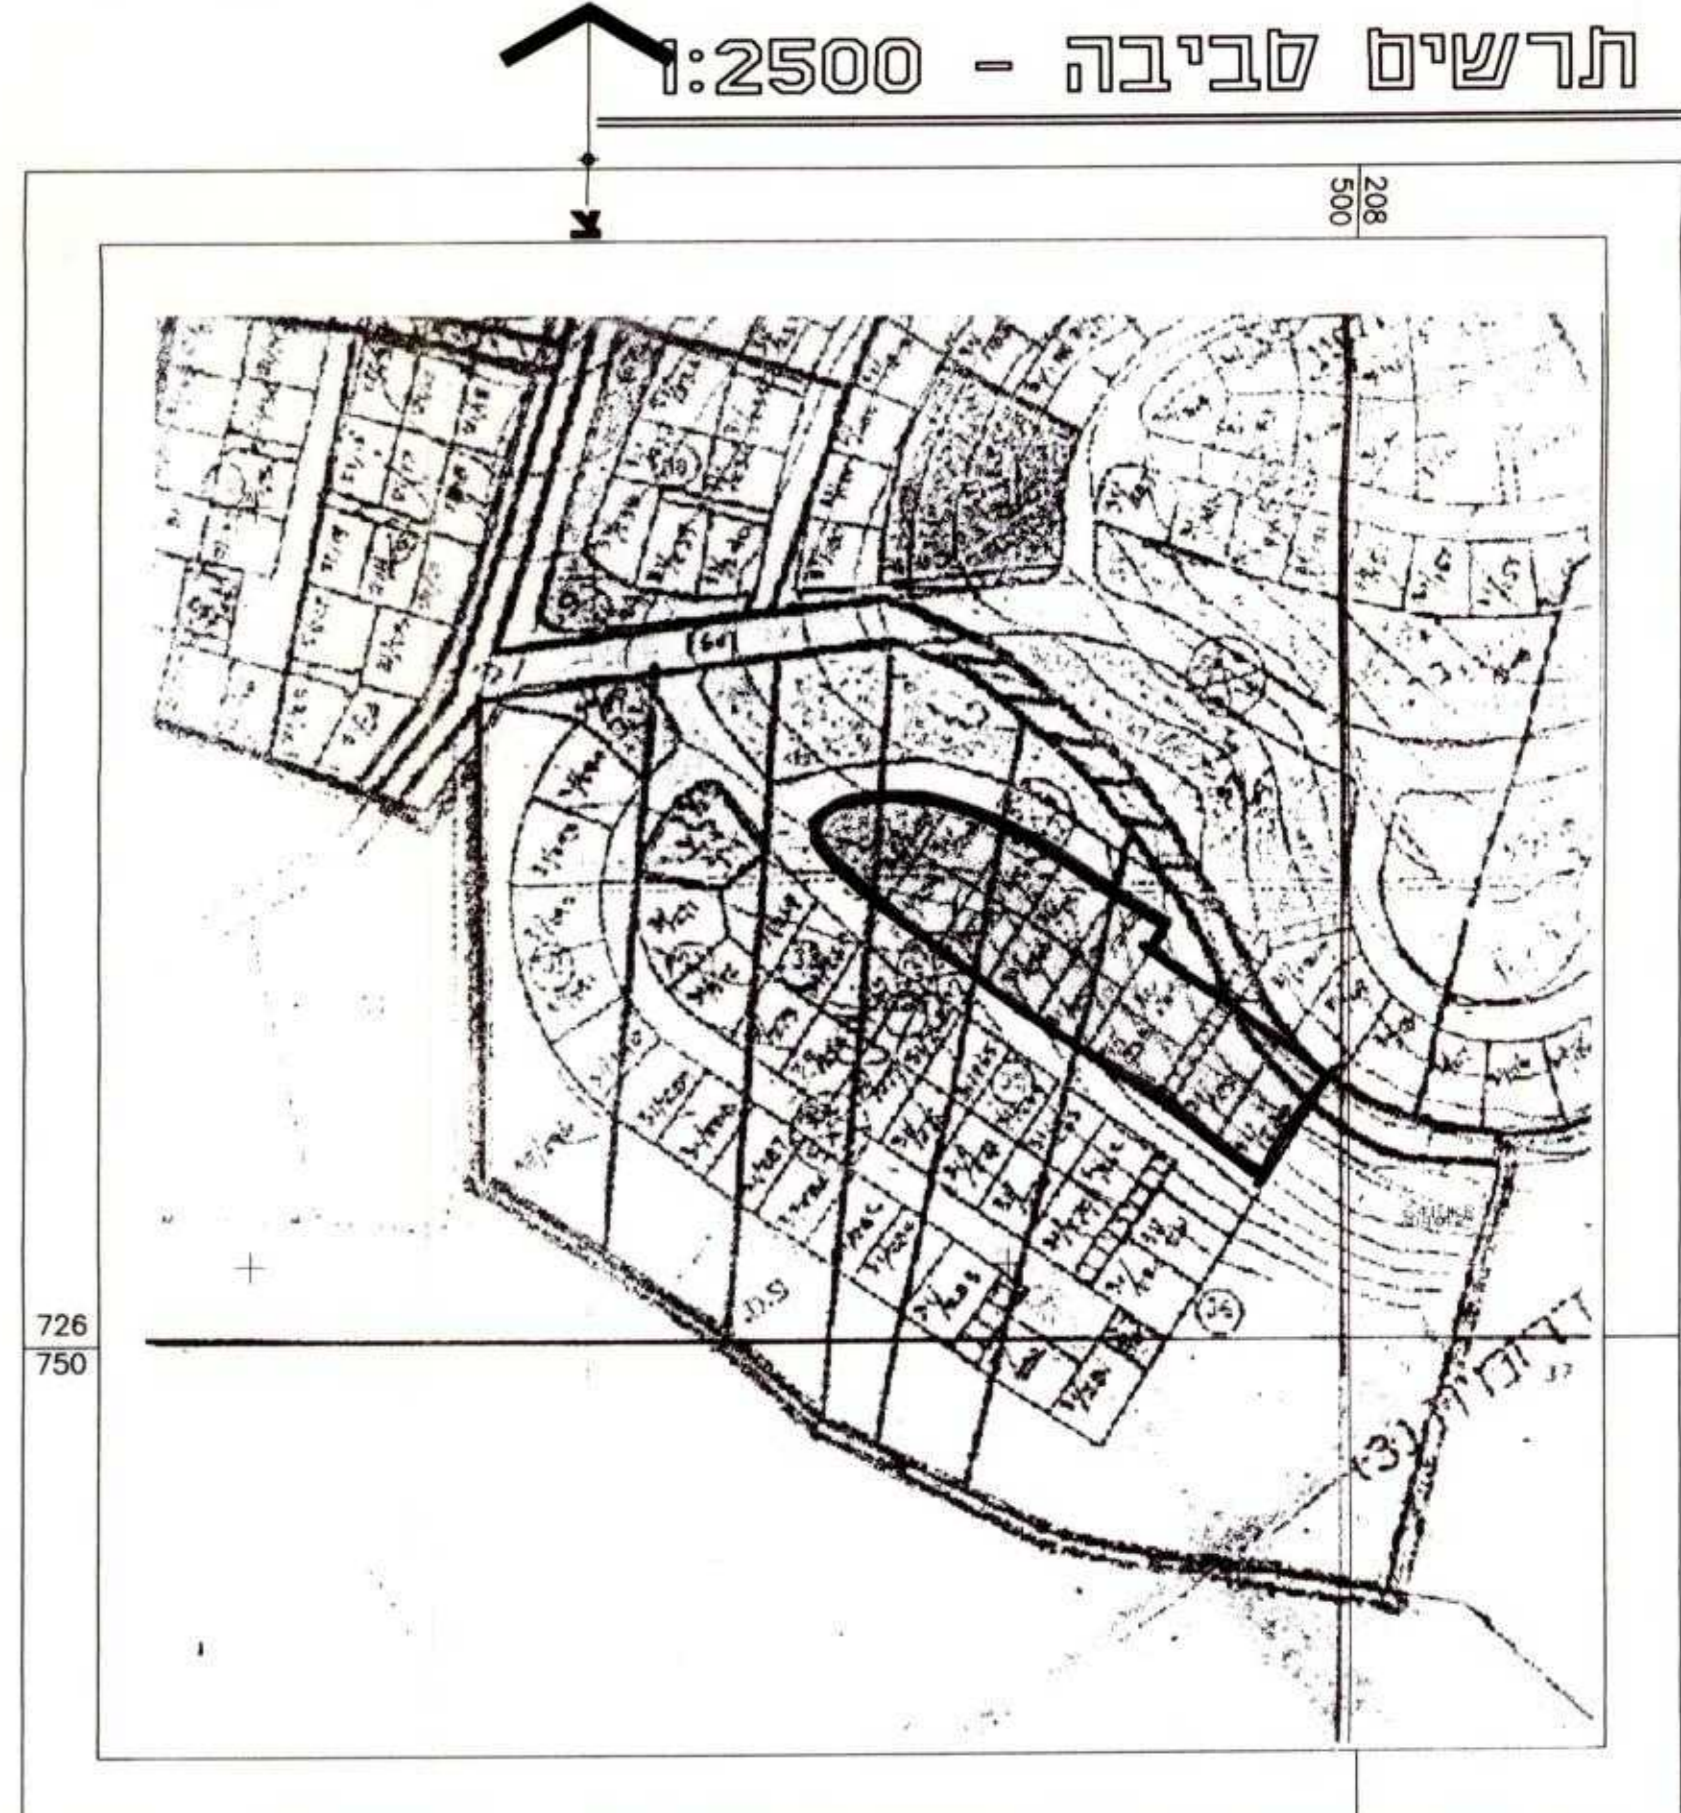

הערות:
 1. תוכנית זו היא לביצוע תוכנית ולתאמתה בלבד.
 2. על המבצע לבדוק את כל הפרטים, ועל כל געש או
 3. או הוספה חדש לתוכנית.
 4. או לבצע תוכנית ע"פ מדידה מפורטת.

ממשין

24 קו"מ"ם
 יוקנעם

תכנית - "ממשין יוקנעם"

taba/banner/yokneam
 3 space 0,180,0 דוק כבה
 4 space 168,255,0[22] דוק נהר
 5 space 255,214,0[155] כחוס
 6 space 0,180,0[0,0,4] דוק כבה
 10space 0,105,230[55,0,0,5] כחוס כבה
 11 0,13 1
 12 0,25 1
 13 0,35 1
 14 0,5 1
 15 0,7 1
 16 0,0 0

ת.ד.ב.ע. 01, 2001

סך מדידה: 1/500

ב.נ' אוריכלים כרמאל
 ת.ד. 519 רח צדלי 1/89 גלגל 04-9887495

הערות:
 1. תוכנית זו היא לביצוע תוכנית ולתאמתה בלבד.
 2. על המבצע לבדוק את כל הפרטים, ועל כל געש או
 3. או הוספה חדש לתוכנית.
 4. או לבצע תוכנית ע"פ מדידה מפורטת.

סבא מהנדסים בע"מ
 ת.ד.580, נצרת עילית
 ש"ר תל-ד 93 קריית שמונה ת.ד. 255
 טל: 06-6902818/06-6959844
 E-mail: sobogeng@isdn.net.il

מס.תכנית: 3236-5/00
 תאריך: 01/07/00
 עדיכון: 05/09/00

סבא ראתן ריכוז ע"י:
 מרדכי מורד מס' 772
 ר.מ.

SCALE 1:500